


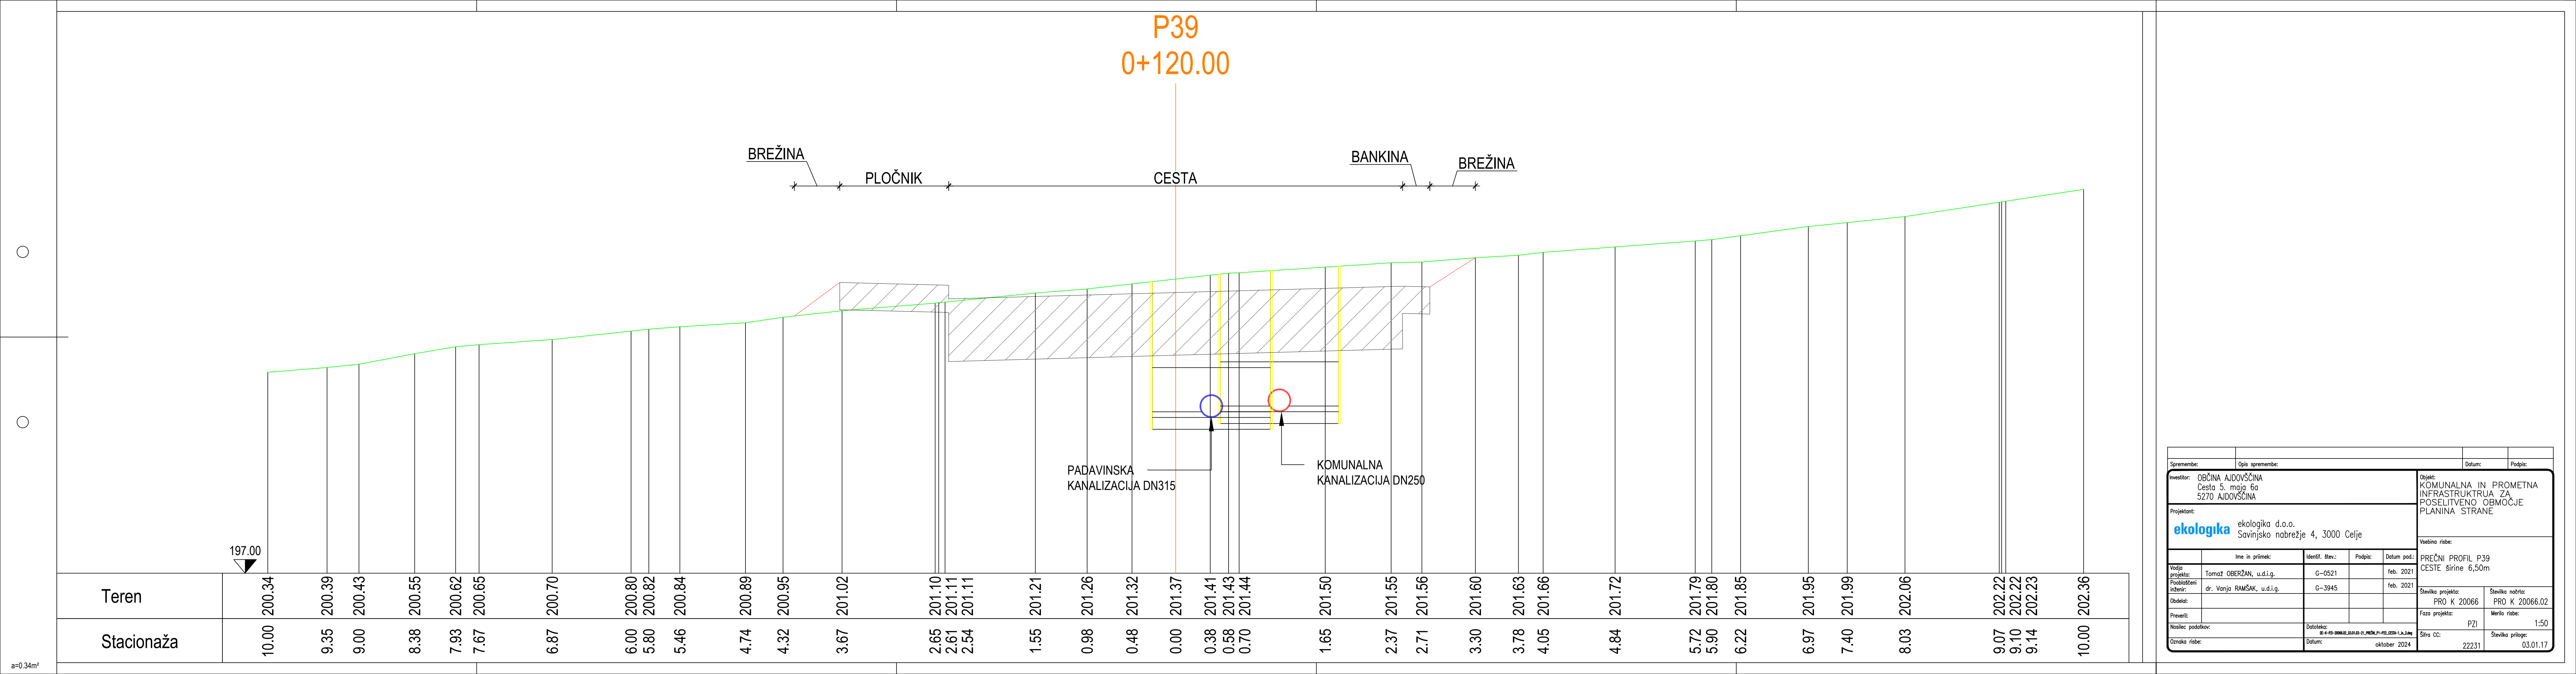

Spremembe:		Opis spremembe:		Datum:		Podpis:	
Investitor: OBČINA AJDOVŠČINA Cesta 5. maja 6a 5270 AJDOVŠČINA				Objekt: KOMUNALNA IN PROMETNA INFRASTRUKTRUA ZA POSELITVENO OBMOČJE PLANINA STRANE			
Projektant: ekologika ekologika d.o.o. Savinjsko nabrežje 4, 3000 Celje				Vsebinska risba:			
Ime in priimek:		Identif. štev.:	Podpis:	Datum pod.:	PREČNI PROFIL P39 CESTE širine 6,50m		
Tomaž OBERŽAN, u.d.i.g.		G-0521		feb. 2021			
dr. Vanja RAMŠAK, u.d.i.g.		G-3945		feb. 2021			
Obdelal:					Številka projekta: PRO K 20066		Številka načrta: PRO K 20066.02
Preveril:					Faza projekta: PZI		Merilo risbe: 1:50
Nosilec podatkov:		Datum:		Šifra CC:		Številka priloge:	
		oktober 2024		22231		03.01.17	
Oznaka risbe:							