


P41
0+140.00

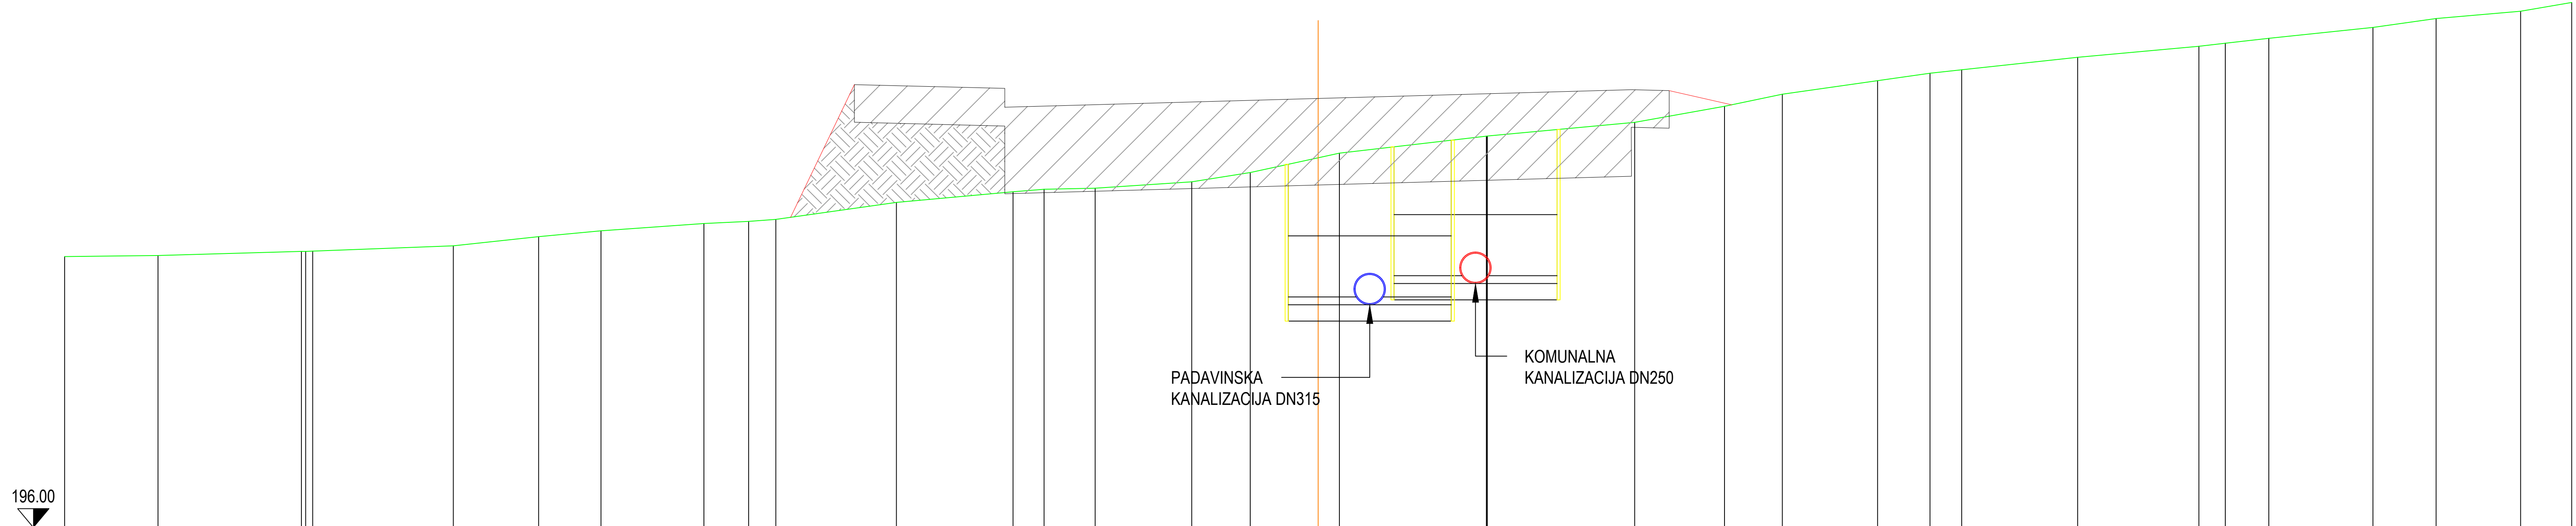

Teren	10.00	9.25	8.11	8.08	8.02	6.90	6.22	5.72	4.90	4.54	4.33	3.37	2.43	2.19	1.78	1.01	0.54	0.00	0.17	1.34	1.35	1.35	2.52	3.24	3.70	4.46	4.88	5.13	6.06	7.03	7.24	7.58	8.41	8.92	9.59	10.00
Stacionaža	10.00	9.25	8.11	8.08	8.02	6.90	6.22	5.72	4.90	4.54	4.33	3.37	2.43	2.19	1.78	1.01	0.54	0.00	0.17	1.34	1.35	1.35	2.52	3.24	3.70	4.46	4.88	5.13	6.06	7.03	7.24	7.58	8.41	8.92	9.59	10.00

PADAVINSKA
KANALIZACIJA DN315

KOMUNALNA
KANALIZACIJA DN250

Spremembe:		Opis spremembe:		Datum:		Podpis:	
Investitor: OBČINA AJDOVŠČINA Cesta 5. maja 6a 5270 AJDOVŠČINA				Objekt: KOMUNALNA IN PROMETNA INFRASTRUKTRUA ZA POSELITVENO OBMOČJE PLANINA STRANE			
Projektant: ekologika d.o.o. Savinjsko nabrežje 4, 3000 Celje				Vsebinske risbe:			
Ime in priimek:		Identif. štev.:	Podpis:	Datum pod.:			
Vodja projekta: Tomaž OBERŽAN, u.d.i.g.		G-0521		feb. 2021			
Pooblaščen inženir: dr. Vanja RAMŠAK, u.d.i.g.		G-3945		feb. 2021			
Obdelal:							
Preveril:							
Nosilec podatkov:		Datoteka: 18-4-19-2006.02_03.01.18-21.03.2024-1.3.1.1					
Oznaka risbe:		Datum:		oktober 2024			
				Številka projekta: PRO K 20066		Številka načrta: PRO K 20066.02	
				Faza projekta: PZI		Merilo risbe: 1:50	
				Šifra CC: 22231		Številka priloge: 03.01.18	