


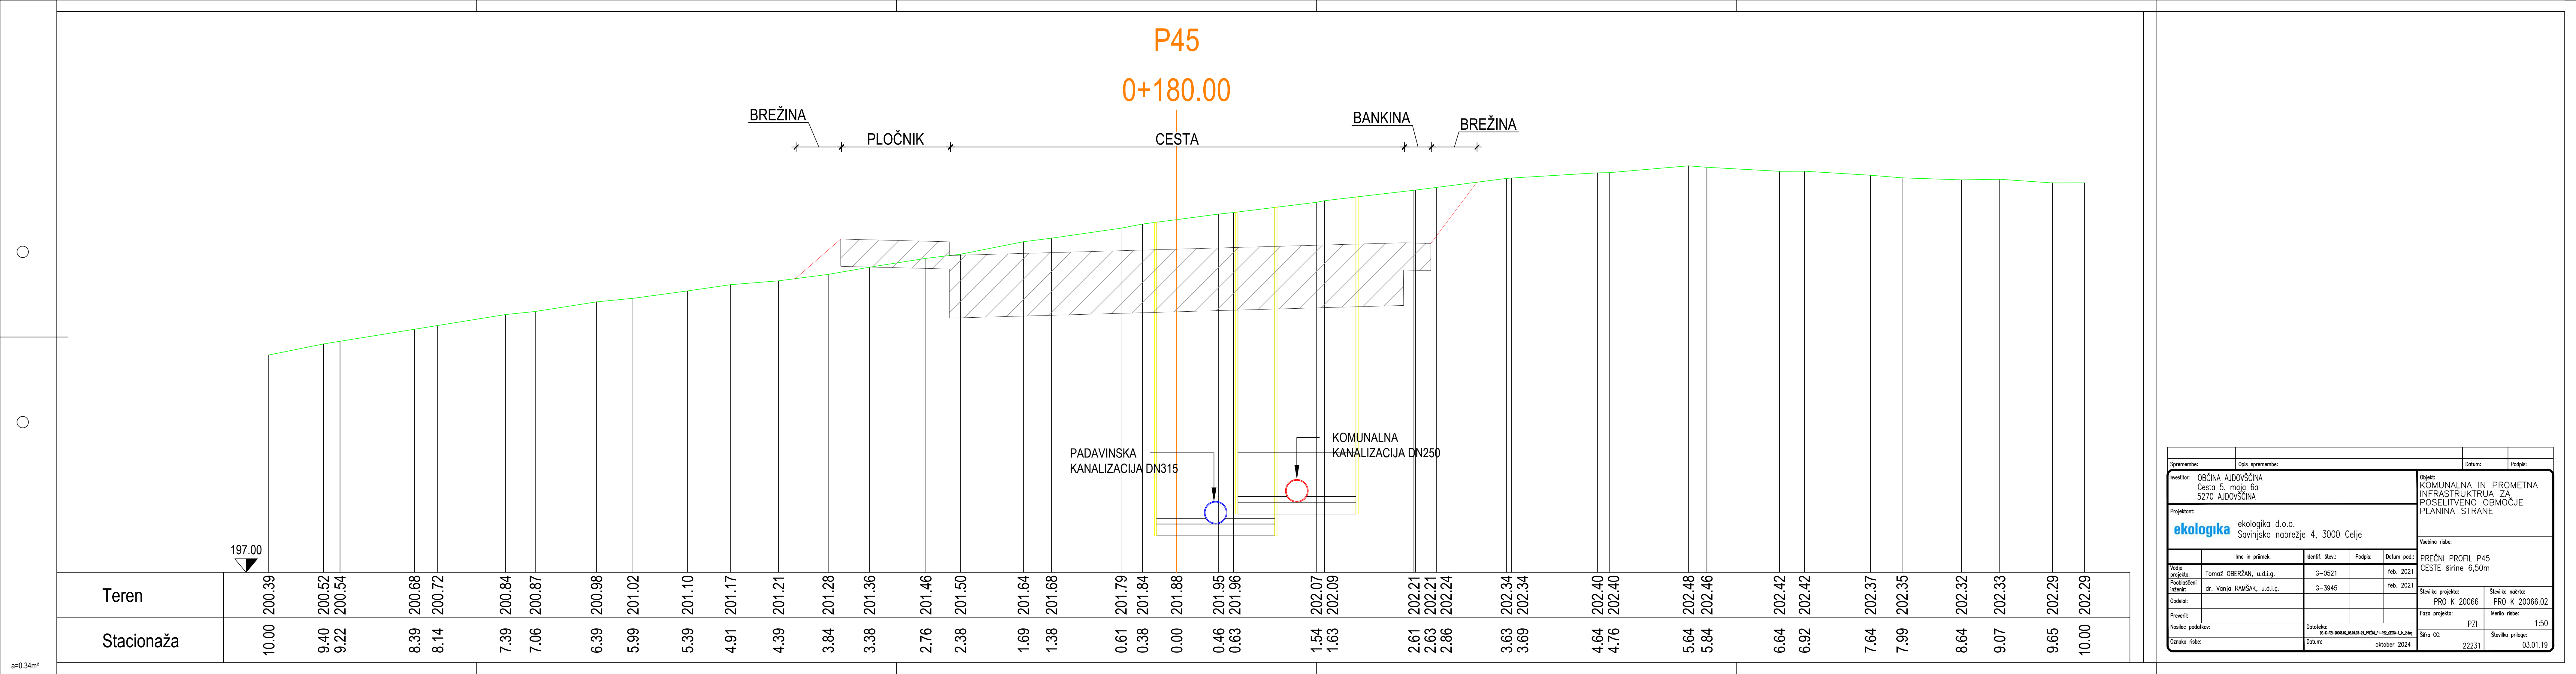

Spremembe:		Opis spremembe:			Datum:		Podpis:	
Investitor: OBČINA AJDOVŠČINA Cesta 5. maja 6a 5270 AJDOVŠČINA					Objekt: KOMUNALNA IN PROMETNA INFRASTRUKTRUA ZA POSELITVENO OBMOČJE PLANINA STRANE			
Projektant: ekologika ekologika d.o.o. Savinjsko nabrežje 4, 3000 Celje					Vsebina risbe:			
Ime in priimek:		Identif. štev.:	Podpis:	Datum pod.:	PREČNI PROFIL P45 CESTE širine 6,50m			
Tomaž OBERŽAN, u.d.i.g.		G-0521		feb. 2021				
dr. Vanja RAMŠAK, u.d.i.g.		G-3945		feb. 2021				
Obdelal:								
Preveril:								
Nosilec podatkov:		Datoteka:	18-4-19-2006.02_03.01.19-P45-03.01.19-1.3.1.mxd					
Oznaka risbe:		Datum:	oktober 2024					
					Številka projekta: PRO K 20066		Številka natrta: PRO K 20066.02	
					Faza projekta: PZI		Merilo risbe: 1:50	
					Šifra OC:		Številka priloge:	
					22231		03.01.19	