


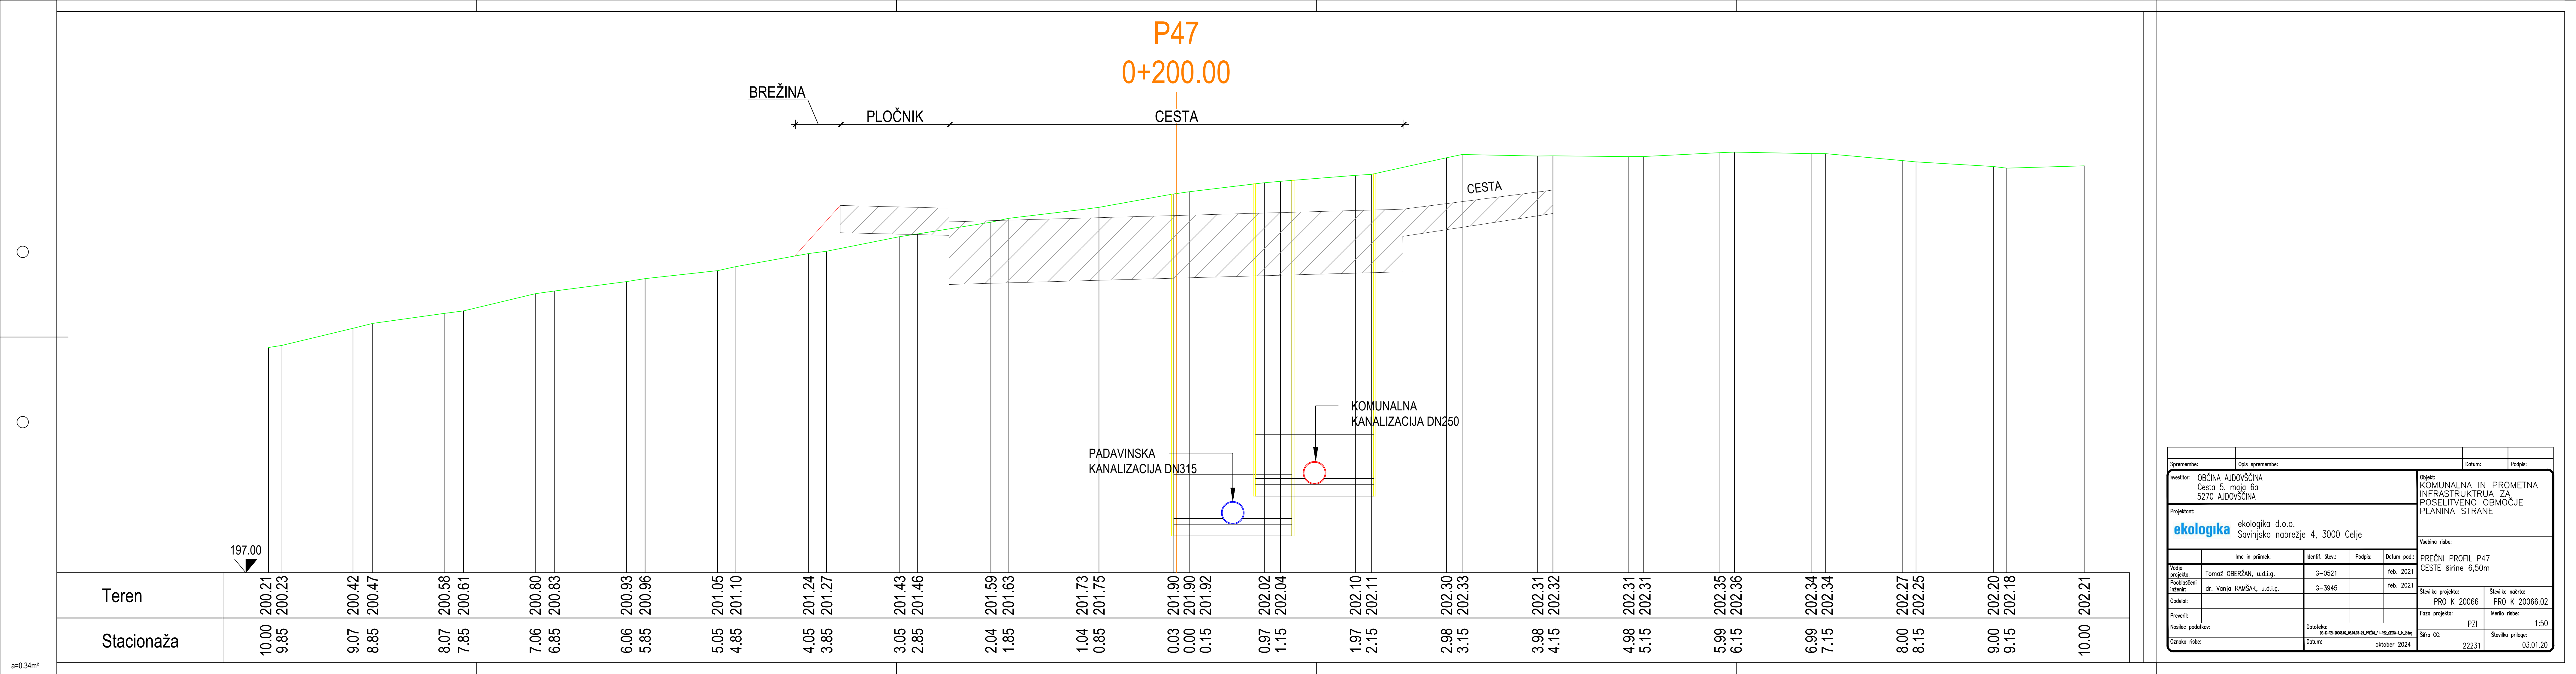

Spremembe:		Opis spremembe:			Datum:		Podpis:		
Investitor: OBČINA AJDOVŠČINA Cesta 5. maja 6a 5270 AJDOVŠČINA					Objekt: KOMUNALNA IN PROMETNA INFRASTRUKTRUA ZA POSELITVENO OBMOČJE PLANINA STRANE				
Projektant: ekologika ekologika d.o.o. Savinjsko nabrežje 4, 3000 Celje					Vsebinska risba:				
		Ime in priimek:		Identif. štev.:		Podpis:		Datum pod.:	
Vodja projekta:		Tomaž OBERŽAN, u.d.i.g.		G-0521				feb. 2021	
Podoblastveni inženir:		dr. Vanja RAMŠAK, u.d.i.g.		G-3945				feb. 2021	
Obdelal:									
Preveril:									
Nosilec podatkov:				Datoteka: DE-4-PS-2006.02_03.01.20-21_P47_P47-03.01.20-1.dwg					
Oznaka risbe:				Datum: oktober 2024					
				PREČNI PROFIL P47 CESTE širine 6,50m					
				Številka projekta:		Številka natrta:			
				PRO K 20066		PRO K 20066.02			
				Faza projekta:		Merilo risbe:			
				PZI		1:50			
				Šifra OC:		Številka priloge:			
				22231		03.01.20			