


DETAJL POLAGANJA KOMUNALNIH VODOV

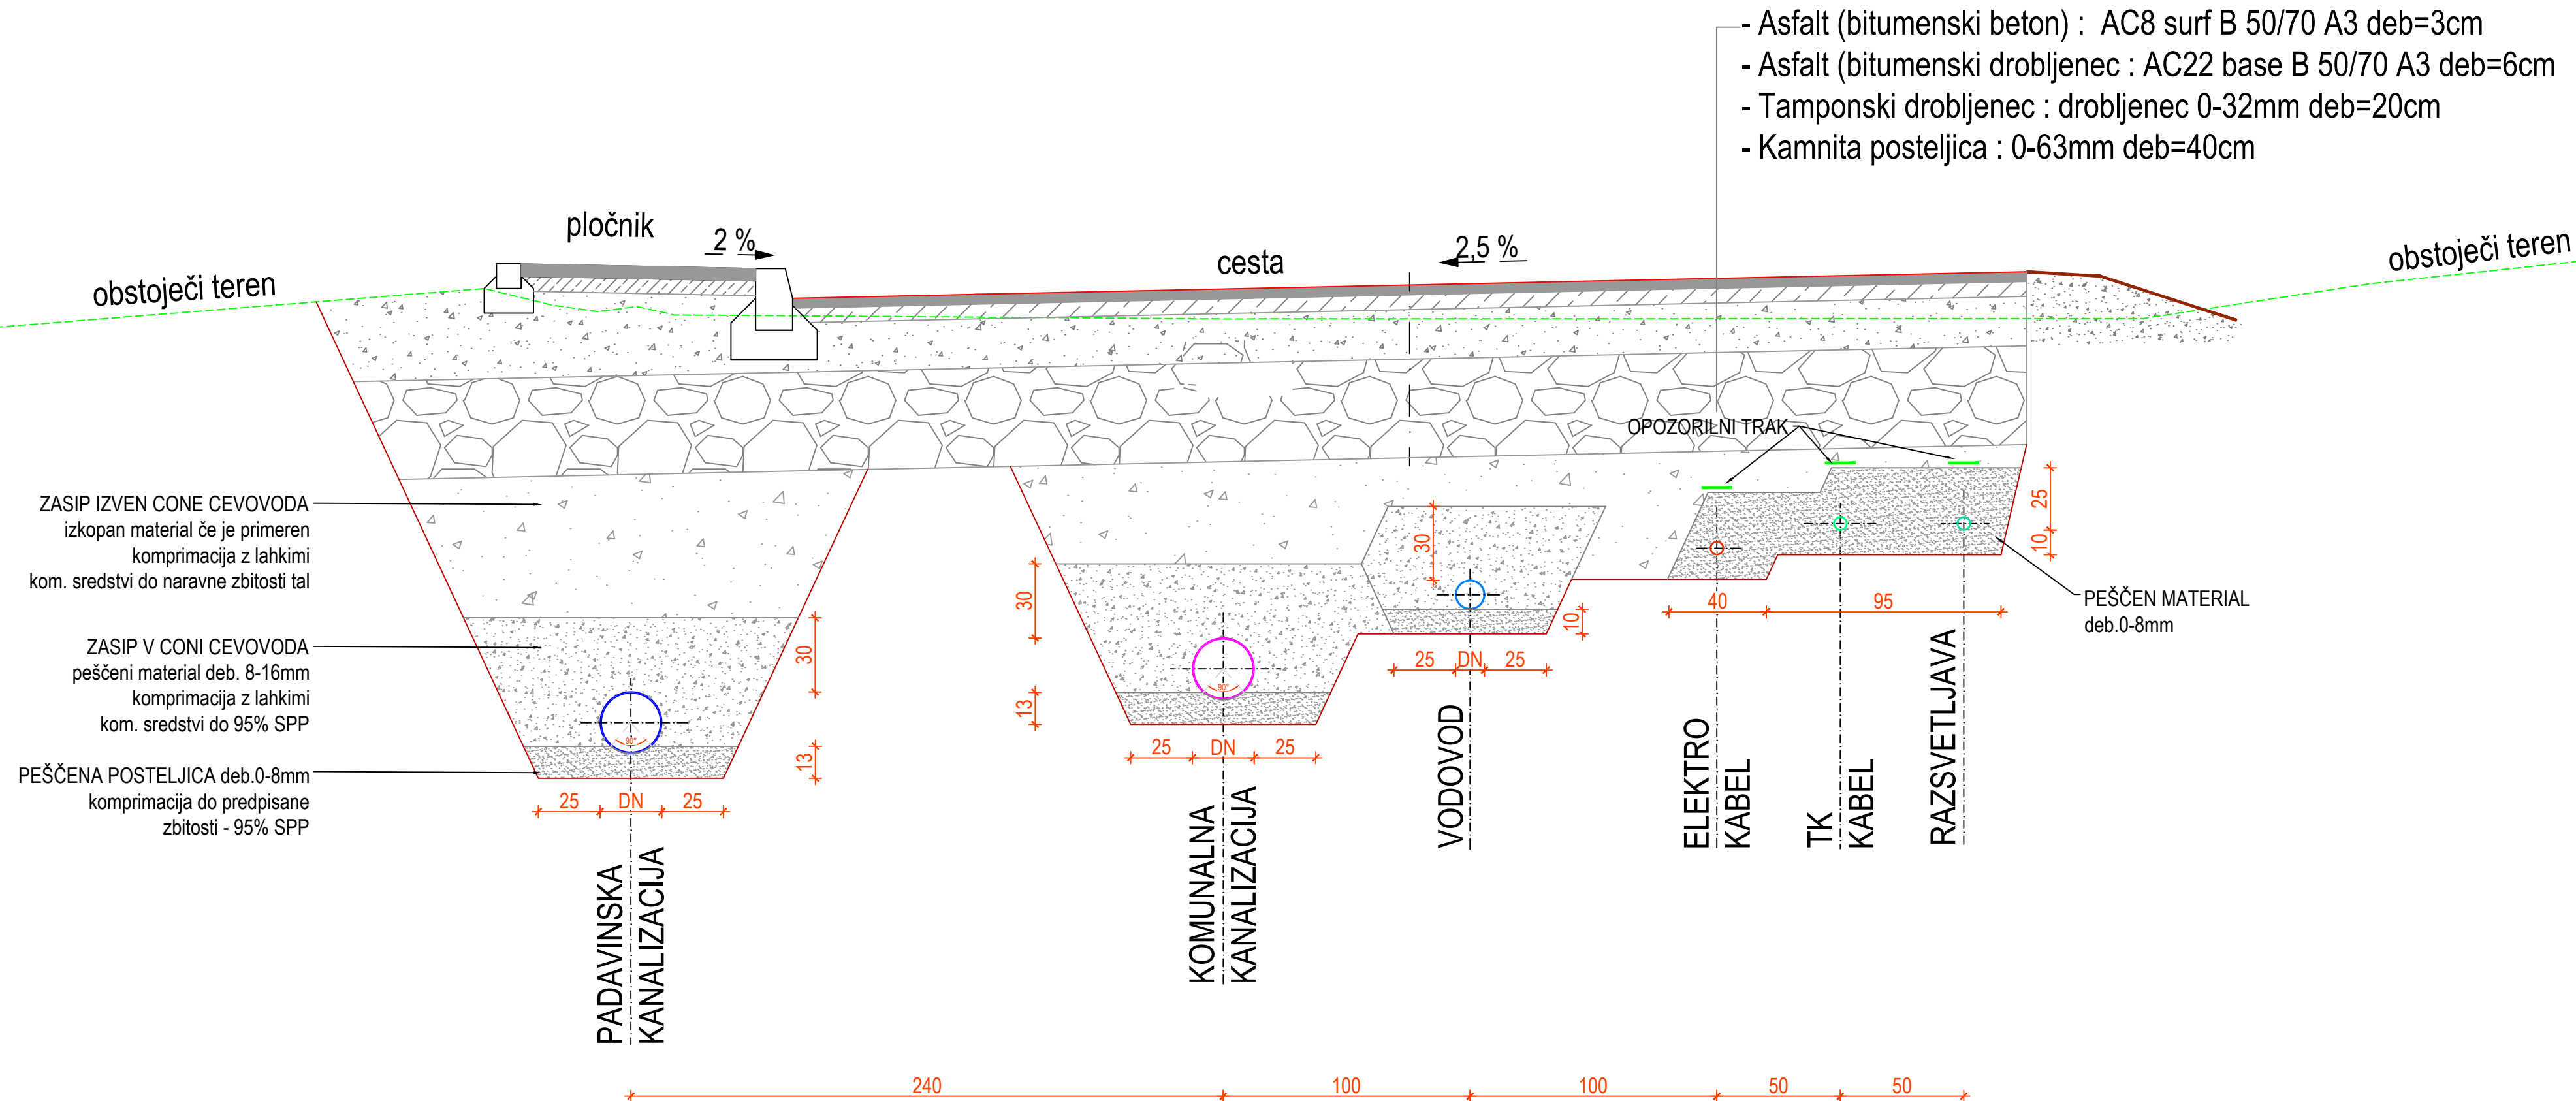

Spremembe:		Opis spremembe:		Datum:		Podpis:	
Investitor: OBČINA AJDOVŠČINA Cesta 5. maja 6a 5270 AJDOVŠČINA				Objekt: KOMUNALNA IN PROMETNA INFRASTRUKTRUA ZA POSELITVENO OBMOČJE PLANINA STRANE			
Projektant:  ekologika d.o.o. Savinjsko nabrežje 4, 3000 Celje				Vsebina risbe: DETAJL POLAGANJA KOMUNALNIH VODOV			
Ime in priimek:		Identif. štev.:		Podpis:		Datum pod.:	
Vodja projekta: Tomaž OBERŽAN, u.d.i.g.		G-0521				feb. 2021	
Pooblaščen inženir: dr. Vanja RAMŠAK, u.d.i.g.		G-3945				feb. 2021	
Obdela:							
Preveril:							
Nosilec podatkov:		Datoteka:		DE-K-P23-20066.02_04.01.01_DET_P04_KOM_VODOV.dwg			
Oznaka risbe:		Datum:		oktober 2024			
Številka projekta: PRO K 20066				Številka nartra: PRO K 20066.02			
Faza projekta: PZI				Merilo risbe: 1:25			
Šifra CC: 22231				Številka priloge: 04.01.01			