



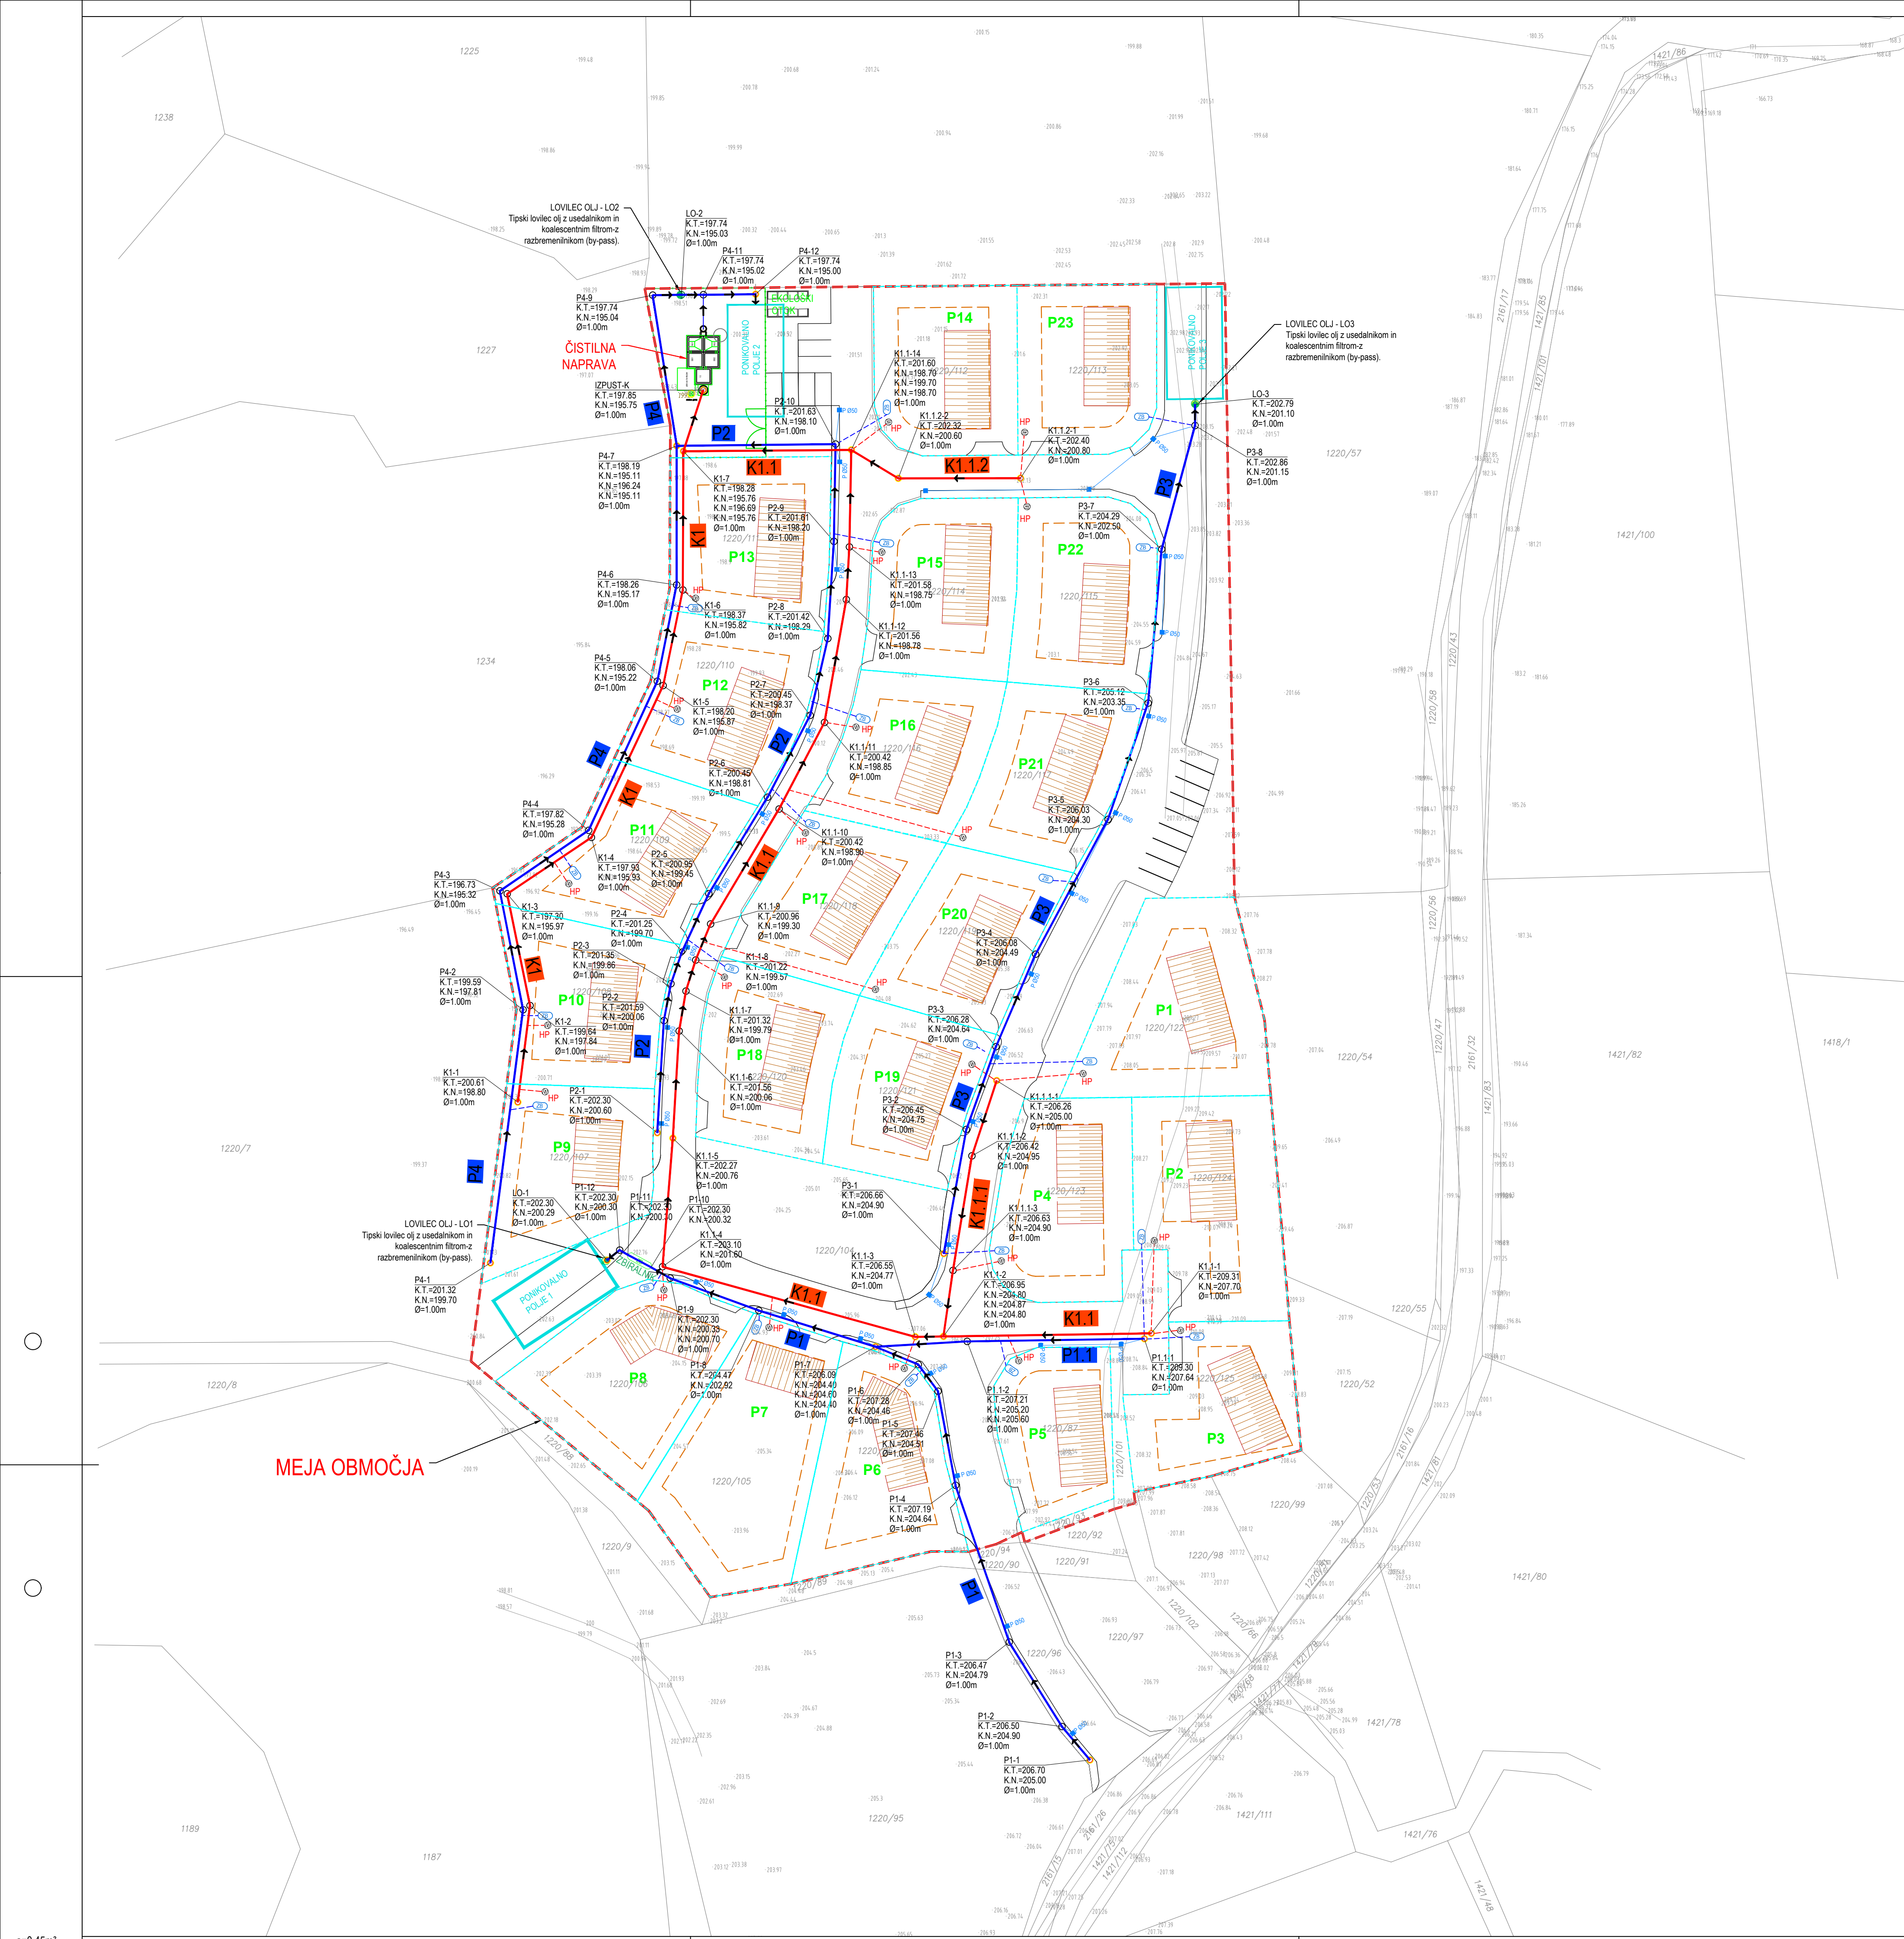

LEGENDA:

- PROJEKTIRANA KOMUNALNA KANALIZACIJA
- PROJEKTIRANA PADAVINSKA KANALIZACIJA
- ZADRŽEVALNIK PADAVINSKIH VODA ZAZIDALNE ENOTE
- HIŠNI PRIKLJUČEK
- POŽIRALNIK Ø50 Z ROBNO REŠETKO

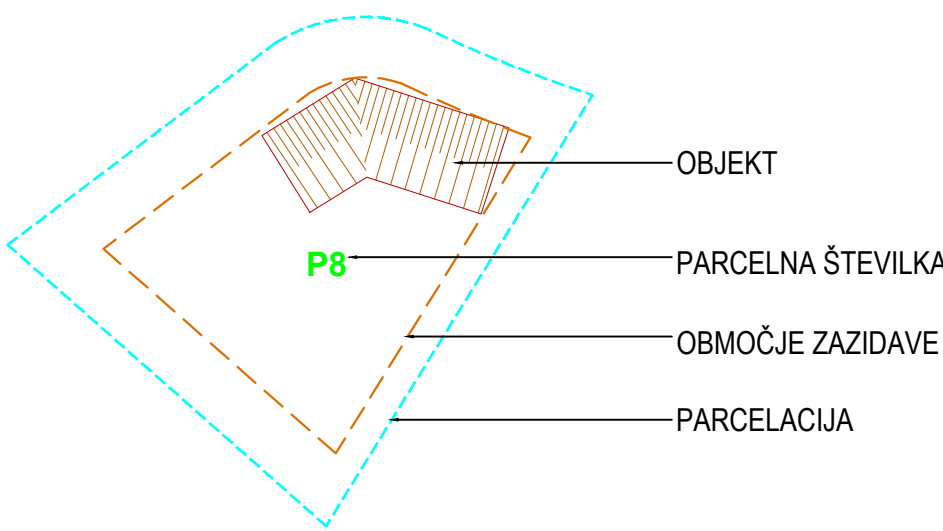

Spremembe:	Opis spremembe:	Datum:	Podpis:
Investitor:	OBČINA AJDOVŠČINA Cesta 5. maja 6a 5270 AJDOVŠČINA	Objekt: KOMUNALNA IN PROMETNA INFRASTRUKTRUA ZA POSELITVENO OBMOČJE PLANINA STRANE	
Projektant:	ekologika ekologika d.o.o. Savinjsko nabrežje 4, 3000 Celje	Vsebinsko risbe:	
Vodja projekta:	Tomaž OBERŽAN, u.d.i.g.	Identif. Blav.:	G-0521
Podoblasteni inženir:	dr. Vanja RAMŠAK, u.d.i.g.	Podpis:	G-3945
Obdelal:		Datum pod:	feb. 2021
Preveril:		Številka projekta:	PRO K 20066
Nosilec podatkov:		Številka notrisa:	PRO K 20066.02
Oznaka risbe:		Faza projekta:	PZI
		Šifra CC:	22231
		Datum:	oktober 2024
		Številka priloge:	01.04.01