


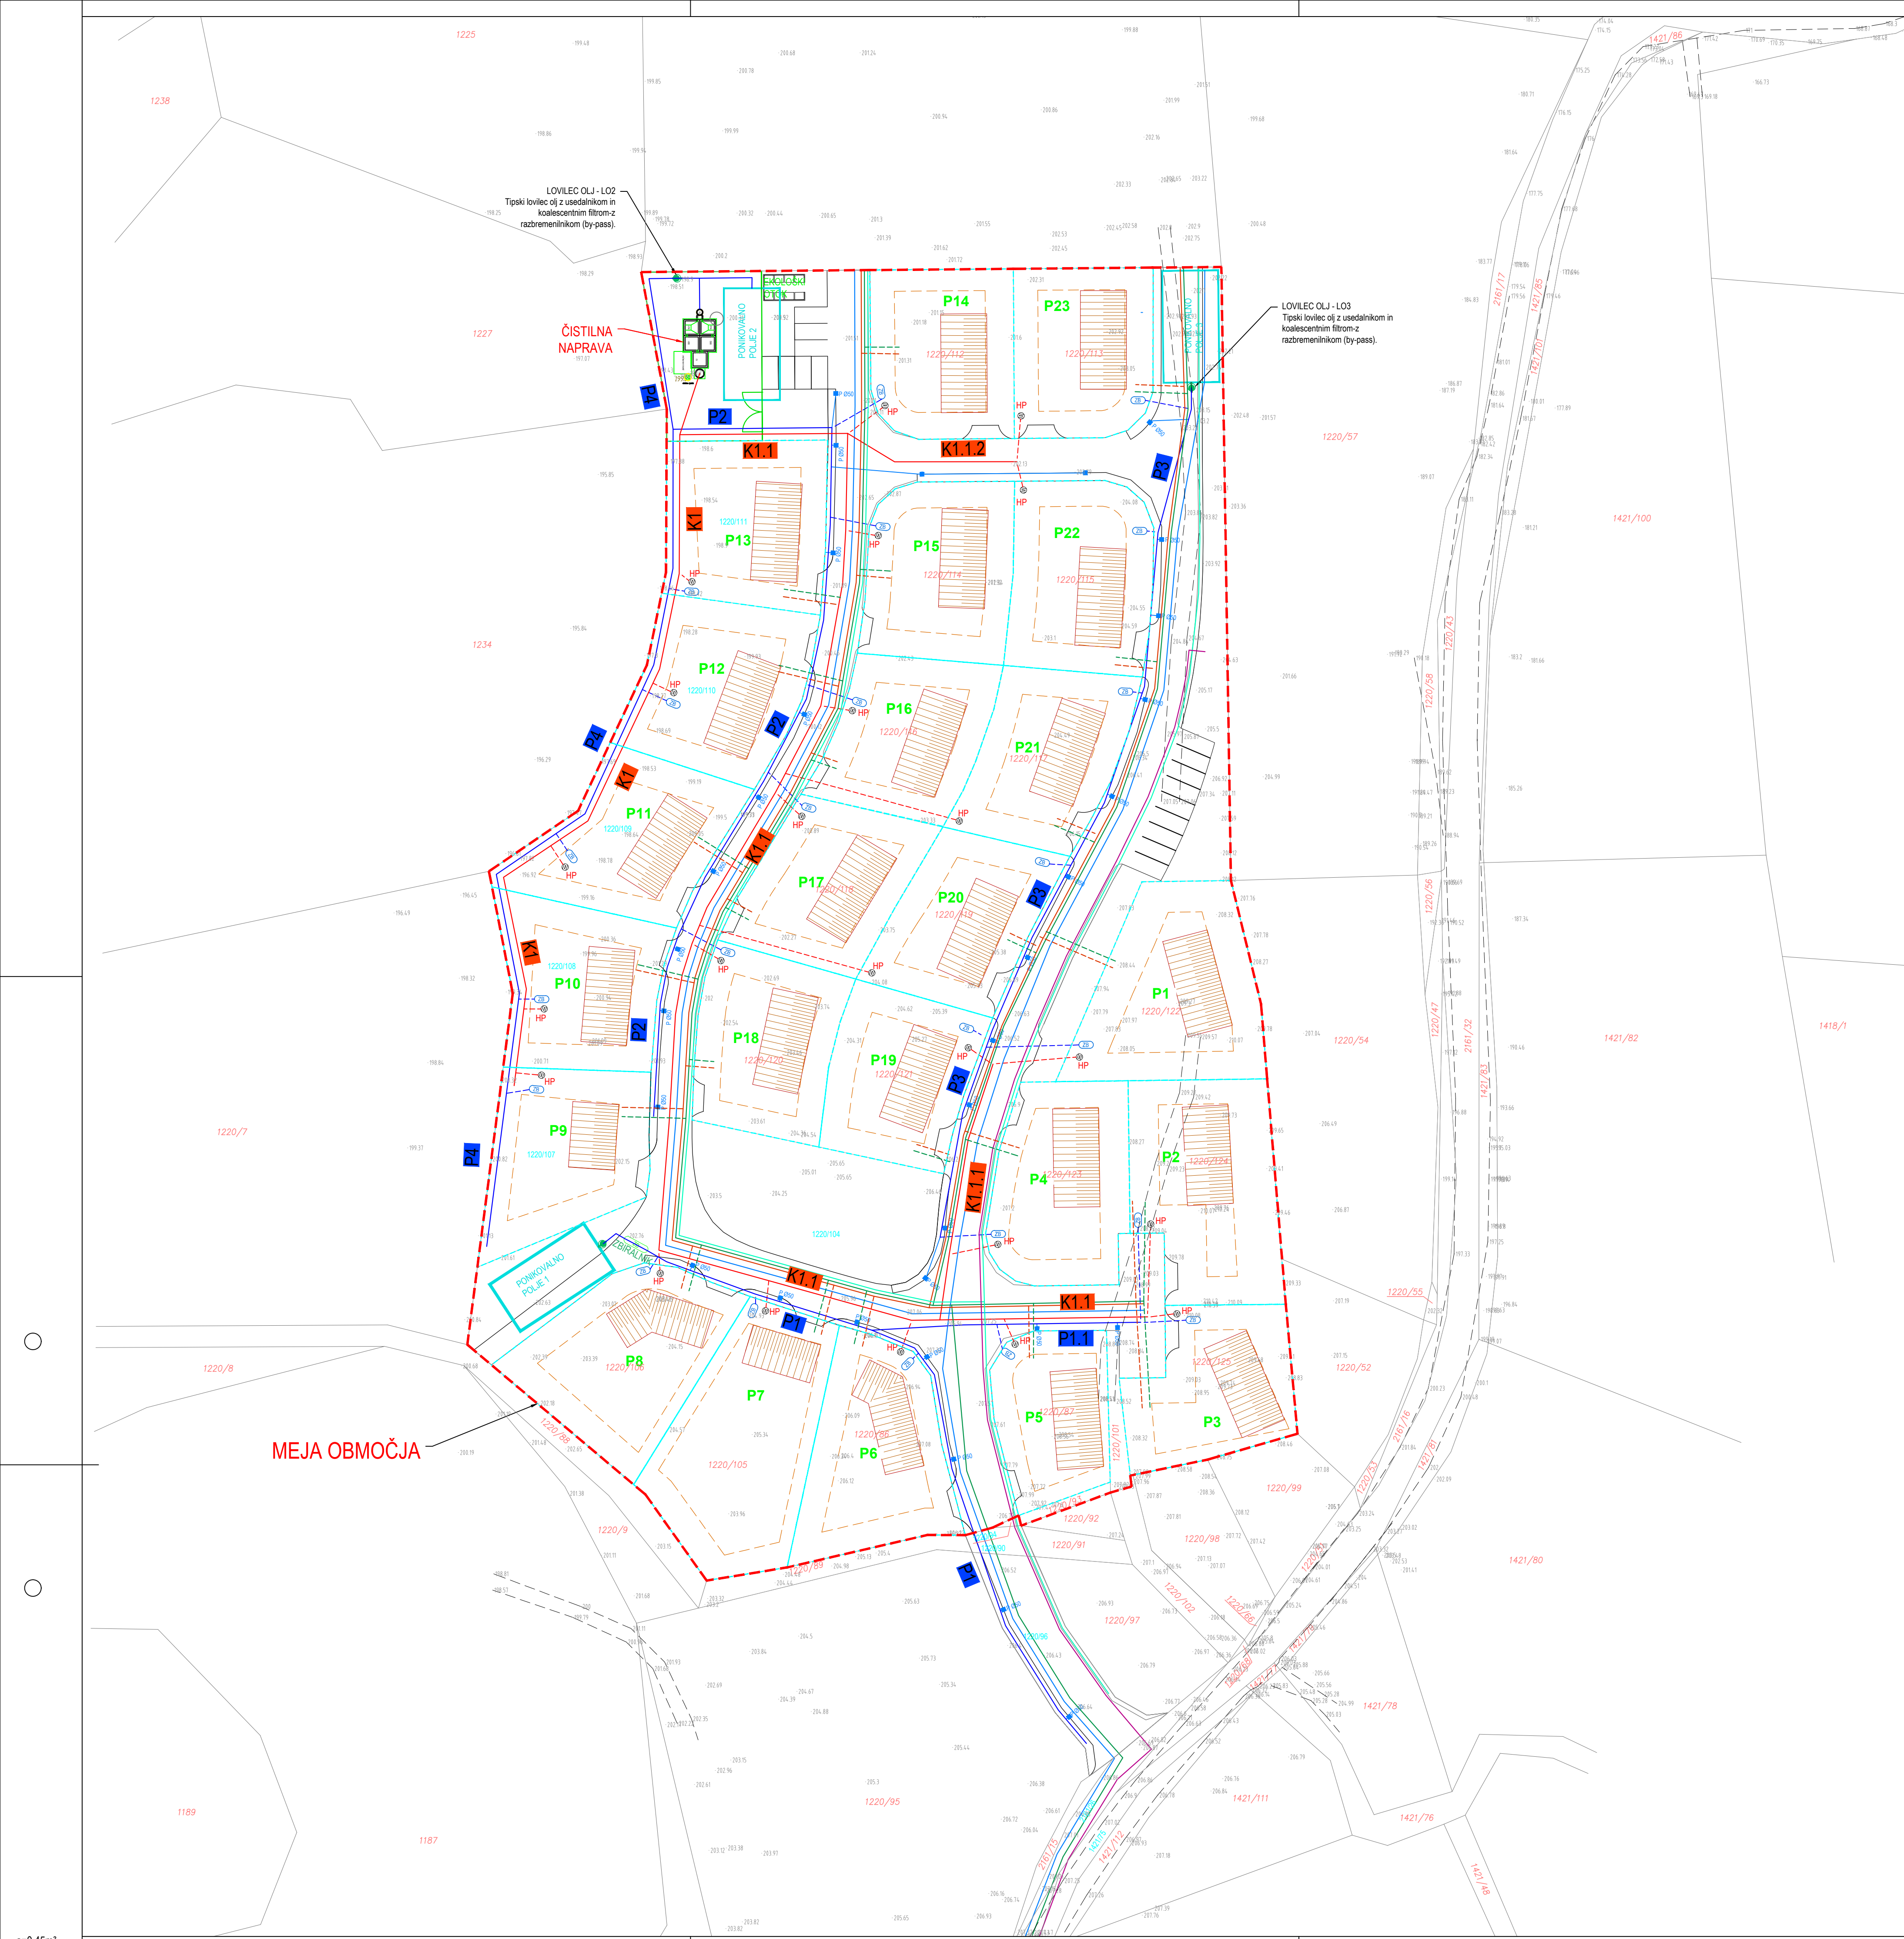

LEGENDA:

- PROJEKTIRANA KOMUNALNA KANALIZACIJA
- PROJEKTIRANA PADAVINSKA KANALIZACIJA
- PROJEKTIRANI VODOVOD
- PREDVIDEN HIŠNI PRIKLJUČEK ZA KOM. ODPADNO VODO
- PREDVIDEN VODOVODNI PRIKLJUČEK
- PREDVIDEN ZBIRALNIK PADAVINSKE VODE
- PREDVIDEN TK PRIKLJUČEK
- PREDVIDEN ELEKTRO PRIKLJUČEK
- PREDVIDENI ELEKTRO KABEL
- PREDVIDENI TK KABEL
- PREDVIDENA RAZSVETLJAVA
- PREDVIDENA SN KABELSKA KANALIZACIJA

Spremembe:		Opis spremembe:		Datum:	Podpis:
Investitor:		Objekt:			
OBČINA AJDOVŠČINA		KOMUNALNA IN PROMETNA			
Cesta 5. maja 6a		INFRASTRUKTRUA ZA			
5270 AJDOVŠČINA		POSELITVENO OBMOČJE			
Projektant:		Vsebina risbe:			
ekologika ekologika d.o.o.		SITUACIJA PREDVIDENEGA STANJA			
Savinjsko nabrežje 4, 3000 Celje		KOMUNALNIH VODOV – list1			
Ime in priimek:		Identif. Blav.:	Podpis:	Datum pod:	
Vodja projekta:		G-0521		feb. 2021	
Podobaščeni inženir:		G-3945		feb. 2021	
Obdelal:					
Preveril:					
Nosilec podobav:		Datoteka:	Sifra CC:		
Oznaka risbe:		Datum:	oktober 2024	22231	