


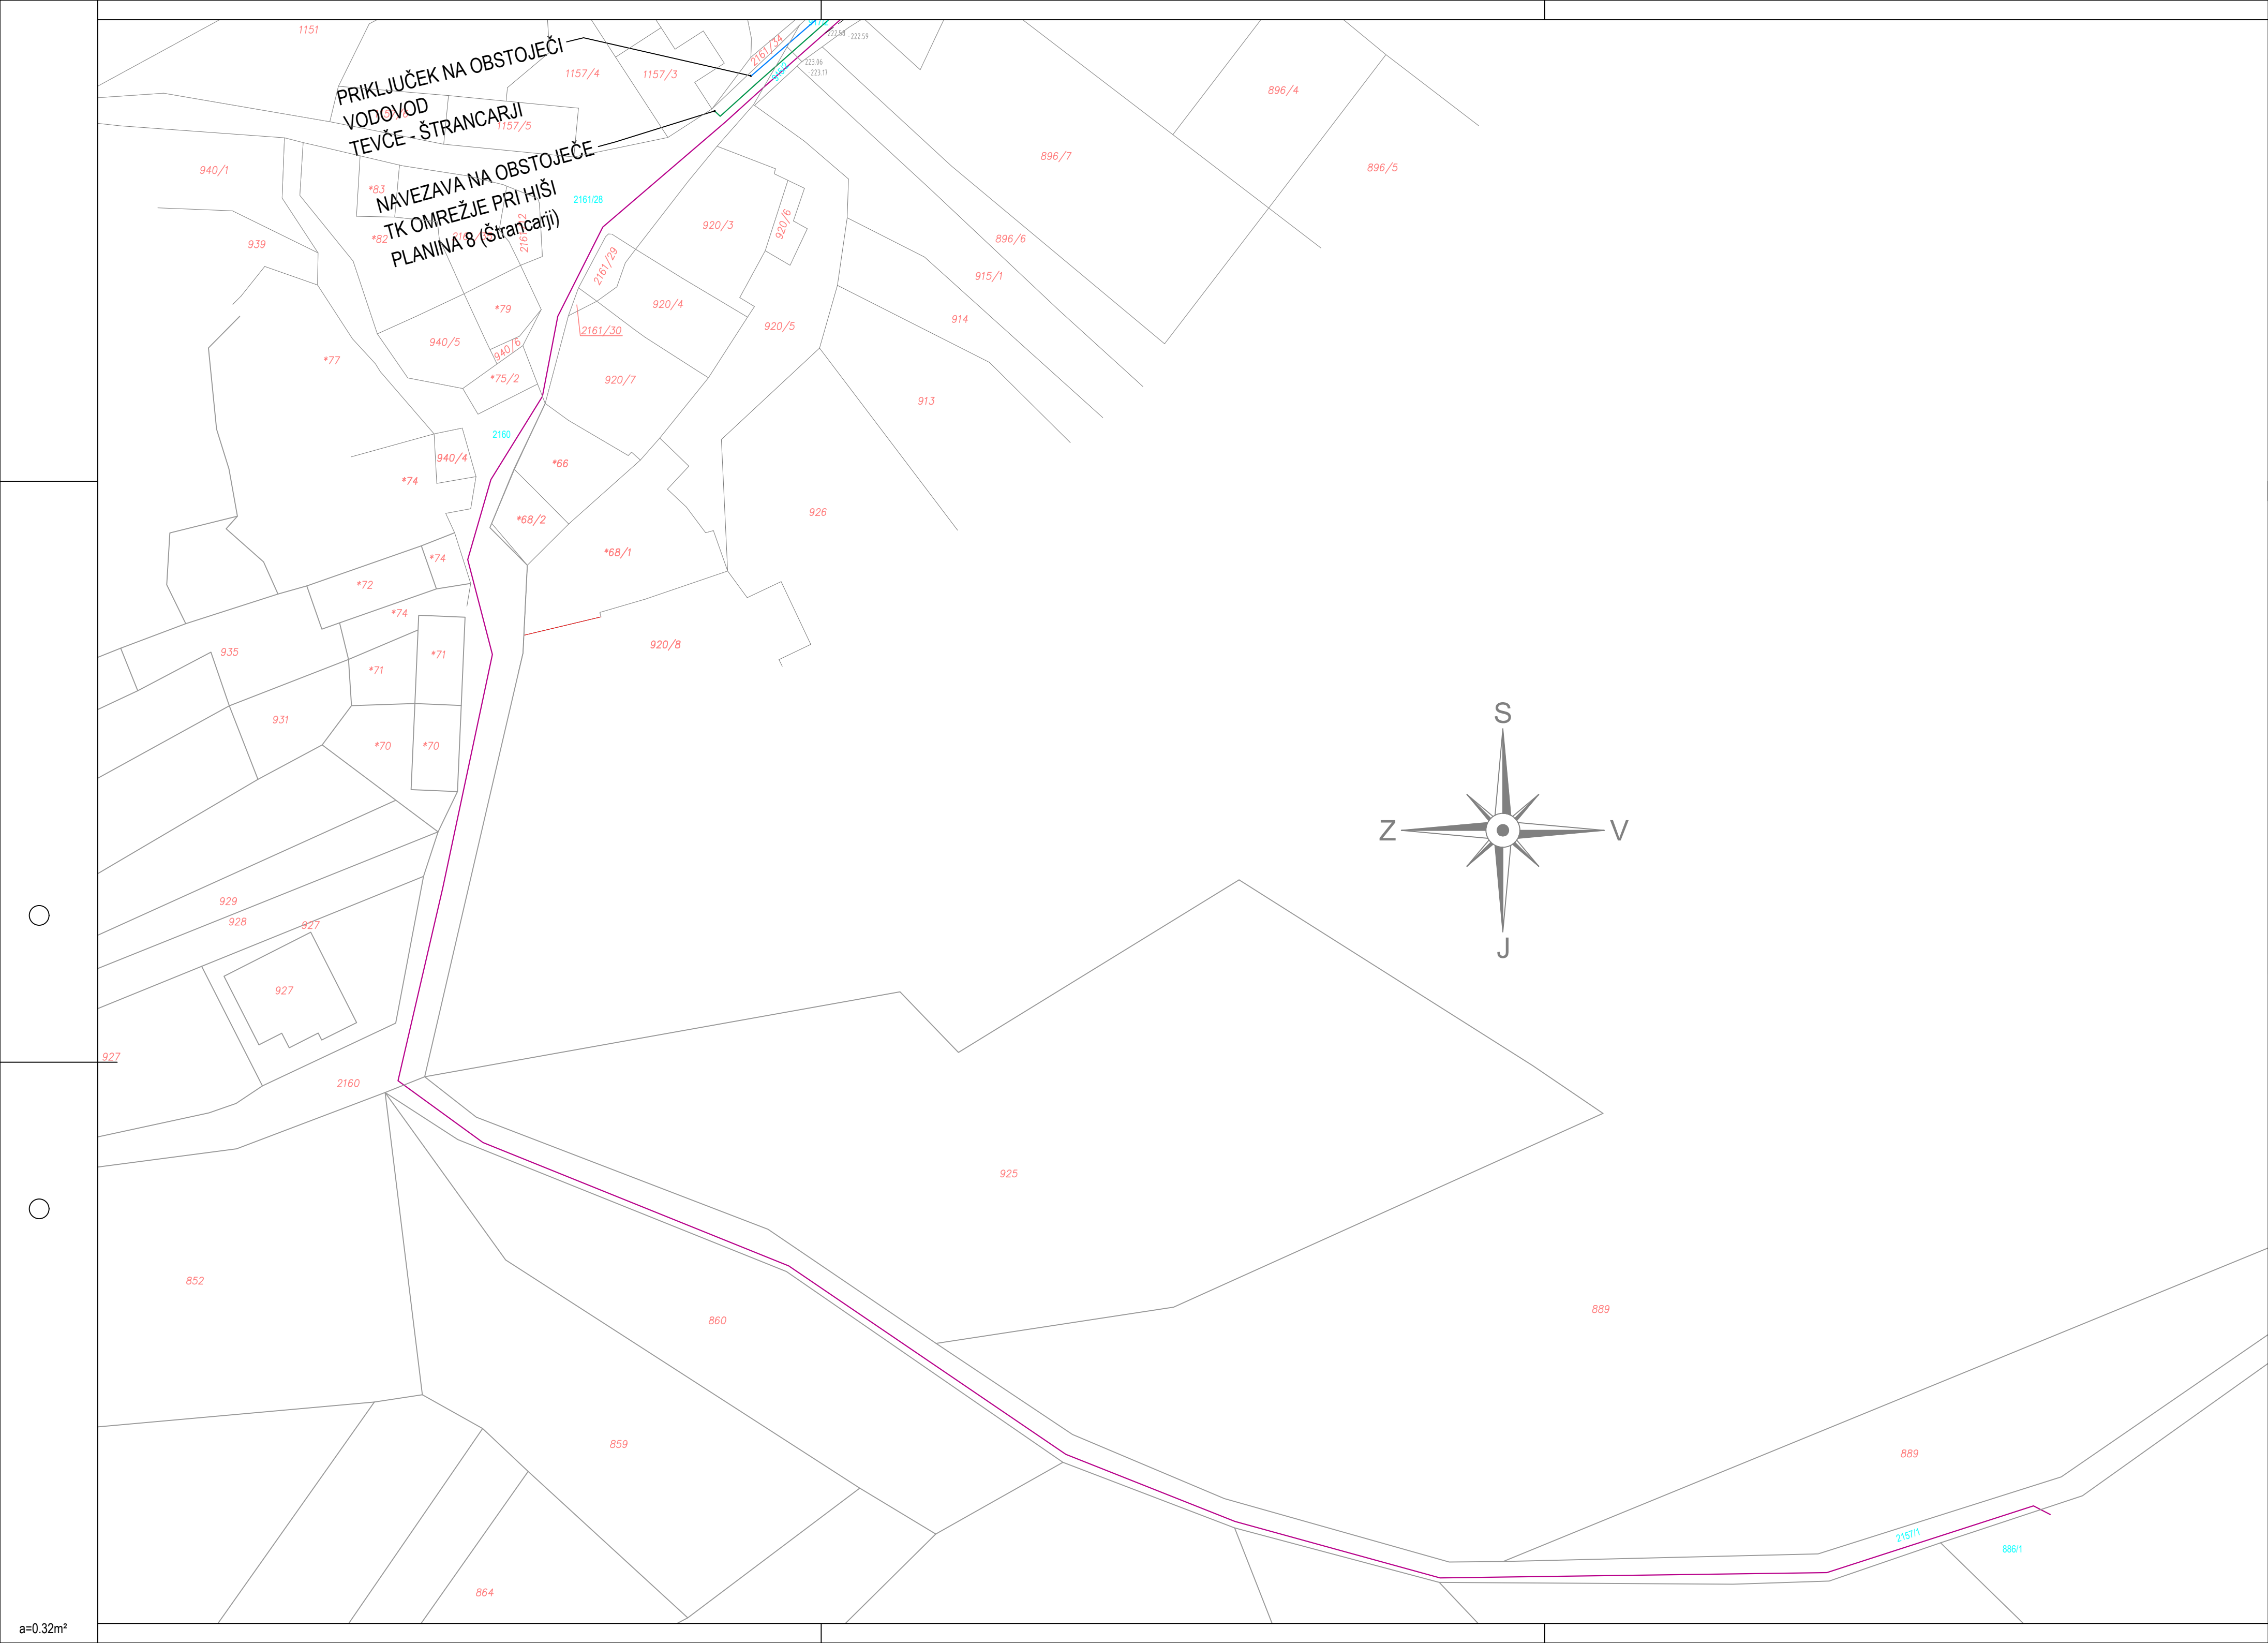

LEGENDA:

- PREDVIDEN HIŠNI PRIKLJUČEK ZA KOM. ODPADNO VODO
- PROJEKTIRANA KOMUNALNA KANALIZACIJA
- PREDVIDEN VODOVODNI PRIKLJUČEK
- PROJEKTIRANA PADAVINSKA KANALIZACIJA
- PREDVIDEN ZBIRALNIK PADAVINSKE VODE
- PROJEKTIRANI VODOVOD
- PREDVIDEN TK PRIKLJUČEK
- PREDVIDEN HIŠNI PRIKLJUČEK ZA KOM. ODPADNO VODO
- PREDVIDEN ELEKTRO PRIKLJUČEK
- PREDVIDEN VODOVODNI PRIKLJUČEK
- PREDVIDEN ZBIRALNIK PADAVINSKE VODE
- PREDVIDEN TK PRIKLJUČEK
- PREDVIDEN ELEKTRO PRIKLJUČEK
- PREDVIDENI ELEKTRO KABEL
- PREDVIDENI TK KABEL
- PREDVIDENA RAZSVETLJAVA
- PREDVIDENA SN KABELSKA KANALIZACIJA

Spremembe:		Opis spremembe:			Datum:	Podpis:
Investitor: OBČINA AJDOVŠČINA Cesta 5. maja 6a 5270 AJDOVŠČINA					Objekt: KOMUNALNA IN PROMETNA INFRASTRUKTRUA ZA POSELITVENO OBMOČJE PLANINA STRANE	
Projektant: ekologika ekologika d.o.o. Savinjsko nabrežje 4, 3000 Celje						
Vsebina risbe:						
Ime in priimek:		Identif. št.:	Podpis:	Datum pod:	SITUACIJA PREDVIDENEGA STANJA KOMUNALNIH VODOV – list4	
Vodja projekta:	Tomaž OBERŽAN, u.d.i.g.	G–0521		feb. 2021		
Pooblaščen inženir:	dr. Vanja RAMŠAK, u.d.i.g.	G–3945		feb. 2021		
Obdelal:						
Preveril:						
Nosilec podatkov:		Datoteka: 9-4-P3-2006.02_01.06.04-4_SIT_PIE_KOMUNALNI_VODOV				
Oznaka risbe:		Datum:			oktober 2024	
					Šifra CC:	Številka priloge:
					22231	01.06.04