


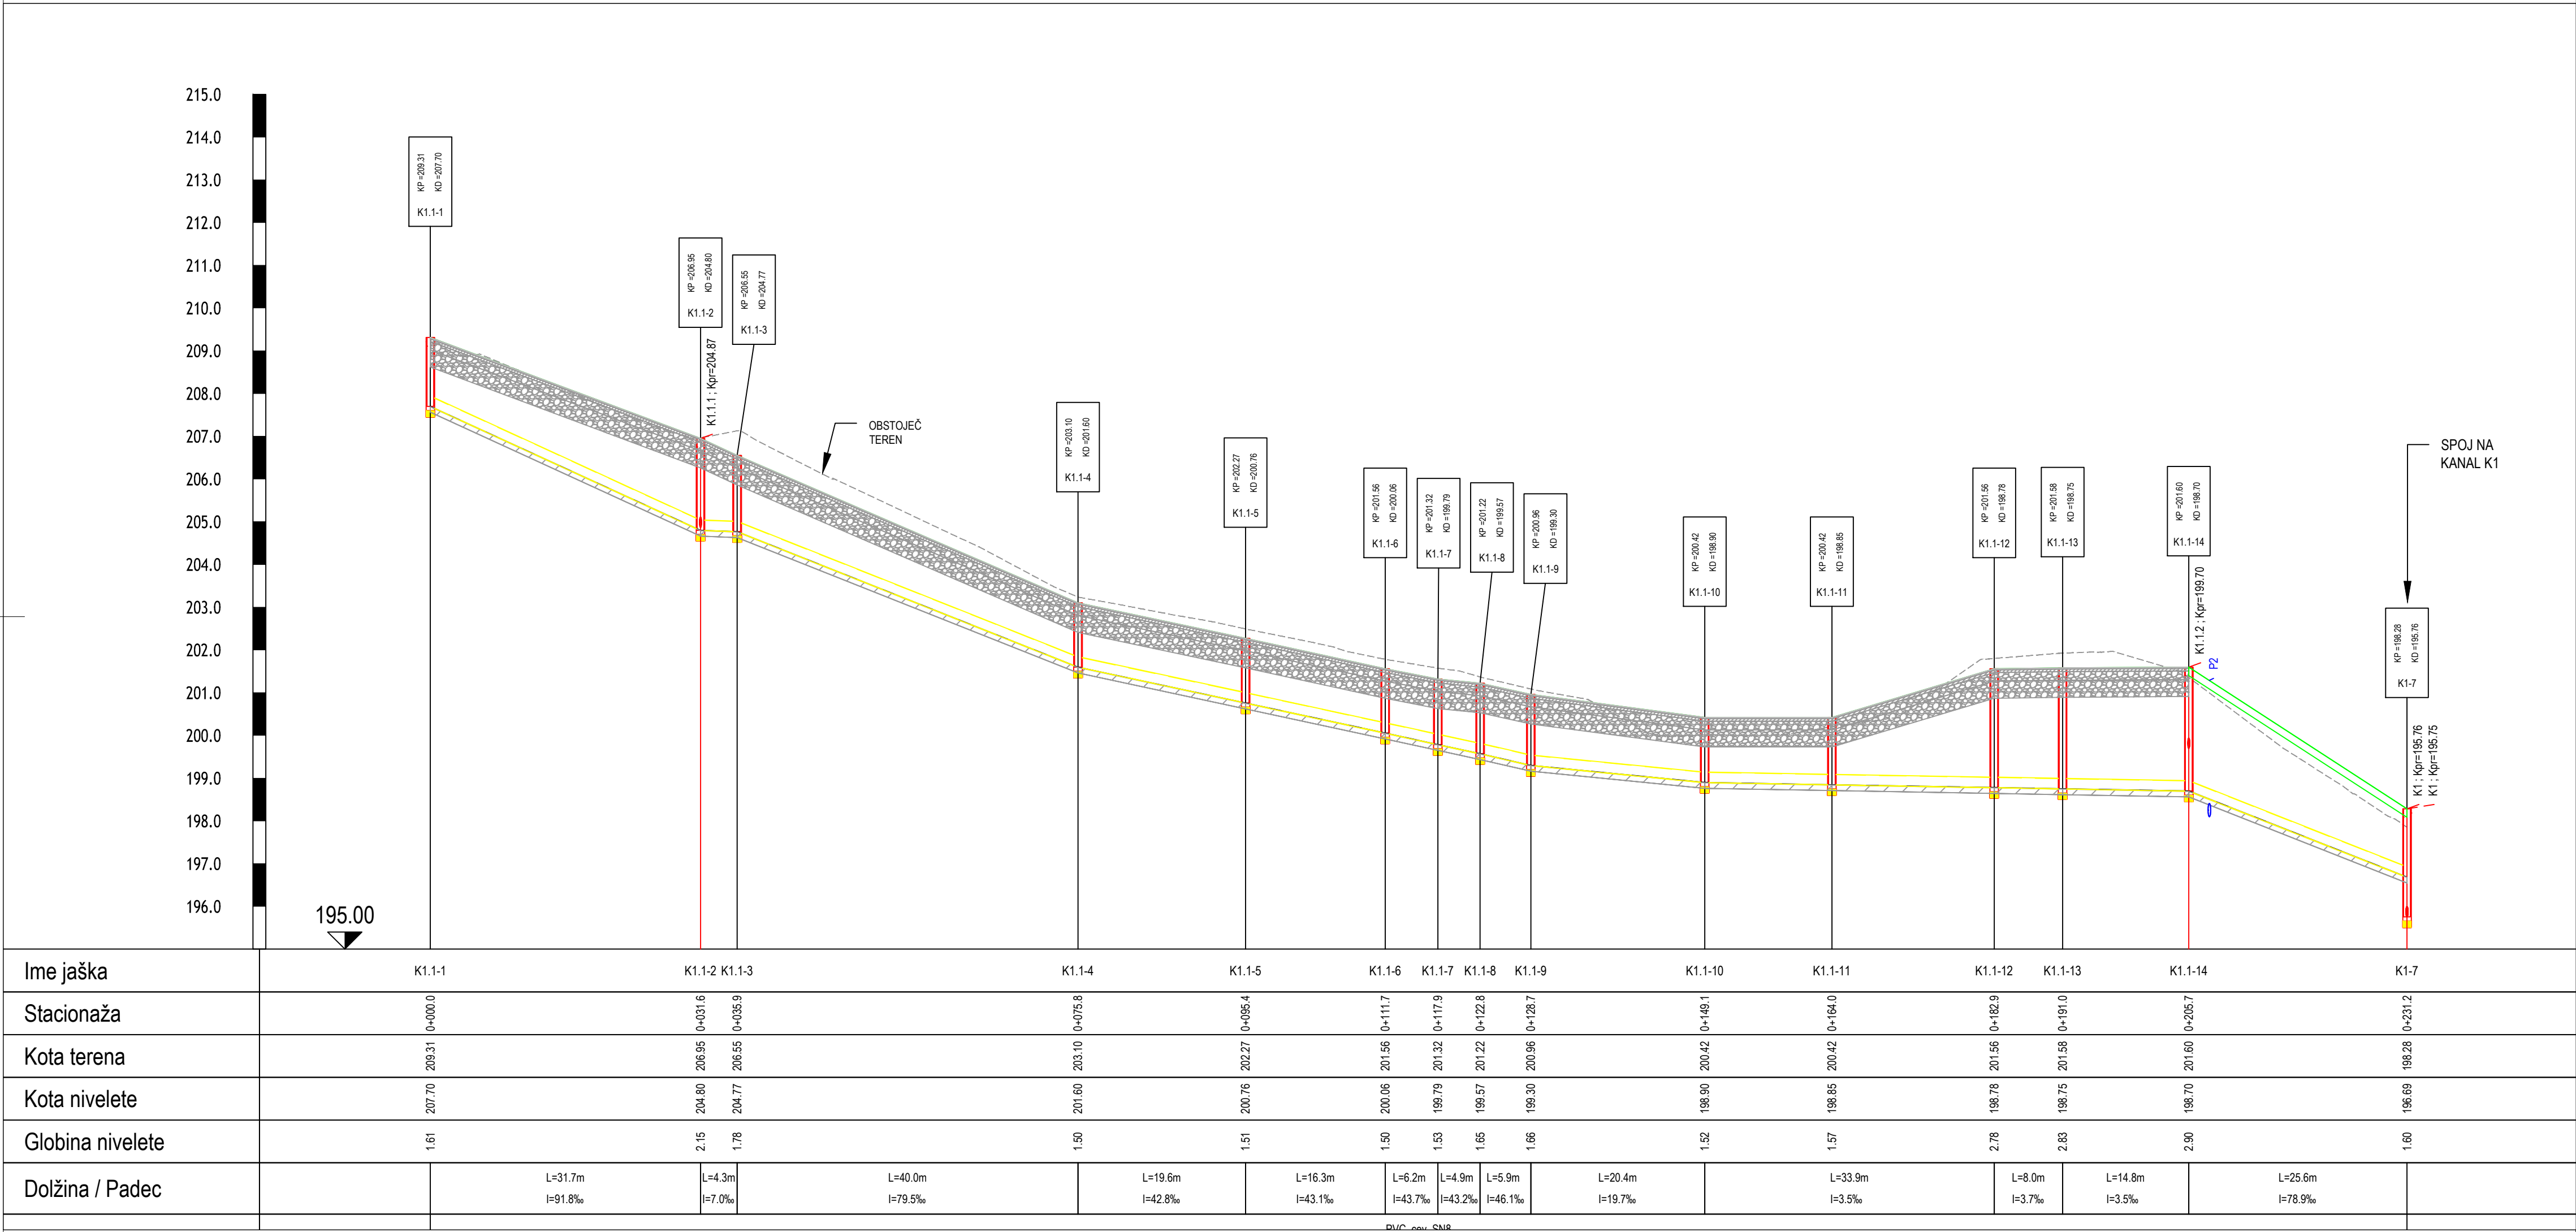

Spremembe:		Opis spremembe:			Datum:		Podpis:		
Investitor: OBČINA AJDOVŠČINA Cesta 5. maja 6a 5270 AJDOVŠČINA					Objekt: KOMUNALNA IN PROMETNA INFRASTRUKTRUA ZA POSELITVENO OBMOČJE PLANINA STRANE				
Projektant: ekologika ekologika d.o.o. Savinjsko nabrežje 4, 3000 Celje					Vsečina risbe:				
Ime in priimek:		Identif. štev.:	Podpis:	Datum pod.:		VZDOLŽNI PROFIL – komunalni kanal K1.1			
Vodja projekta: Tomaž OBERŽAN, u.d.i.g.		G–0521		feb. 2021					
Pooblaščen inženir: dr. Vanja RAMŠAK, u.d.i.g.		G–3945		feb. 2021					
Obdelal:						Številka projekta: PRO K 20066		Številka načrta: PRO K 20066.02	
Preveril:						Faza projekta: PZI		Merilo risbe: 1:500/100	
Nosilec podatkov:		Datoteka: S-H-PZ-20066.02_01.04.01_SIT_PRE_KOM_IN_PNO_KAN_02.01.01-9_VZD.dwg				Šifra CC:		Številka priloge:	
Oznaka risbe:		Datum:			oktober 2024		22231		02.01.02