


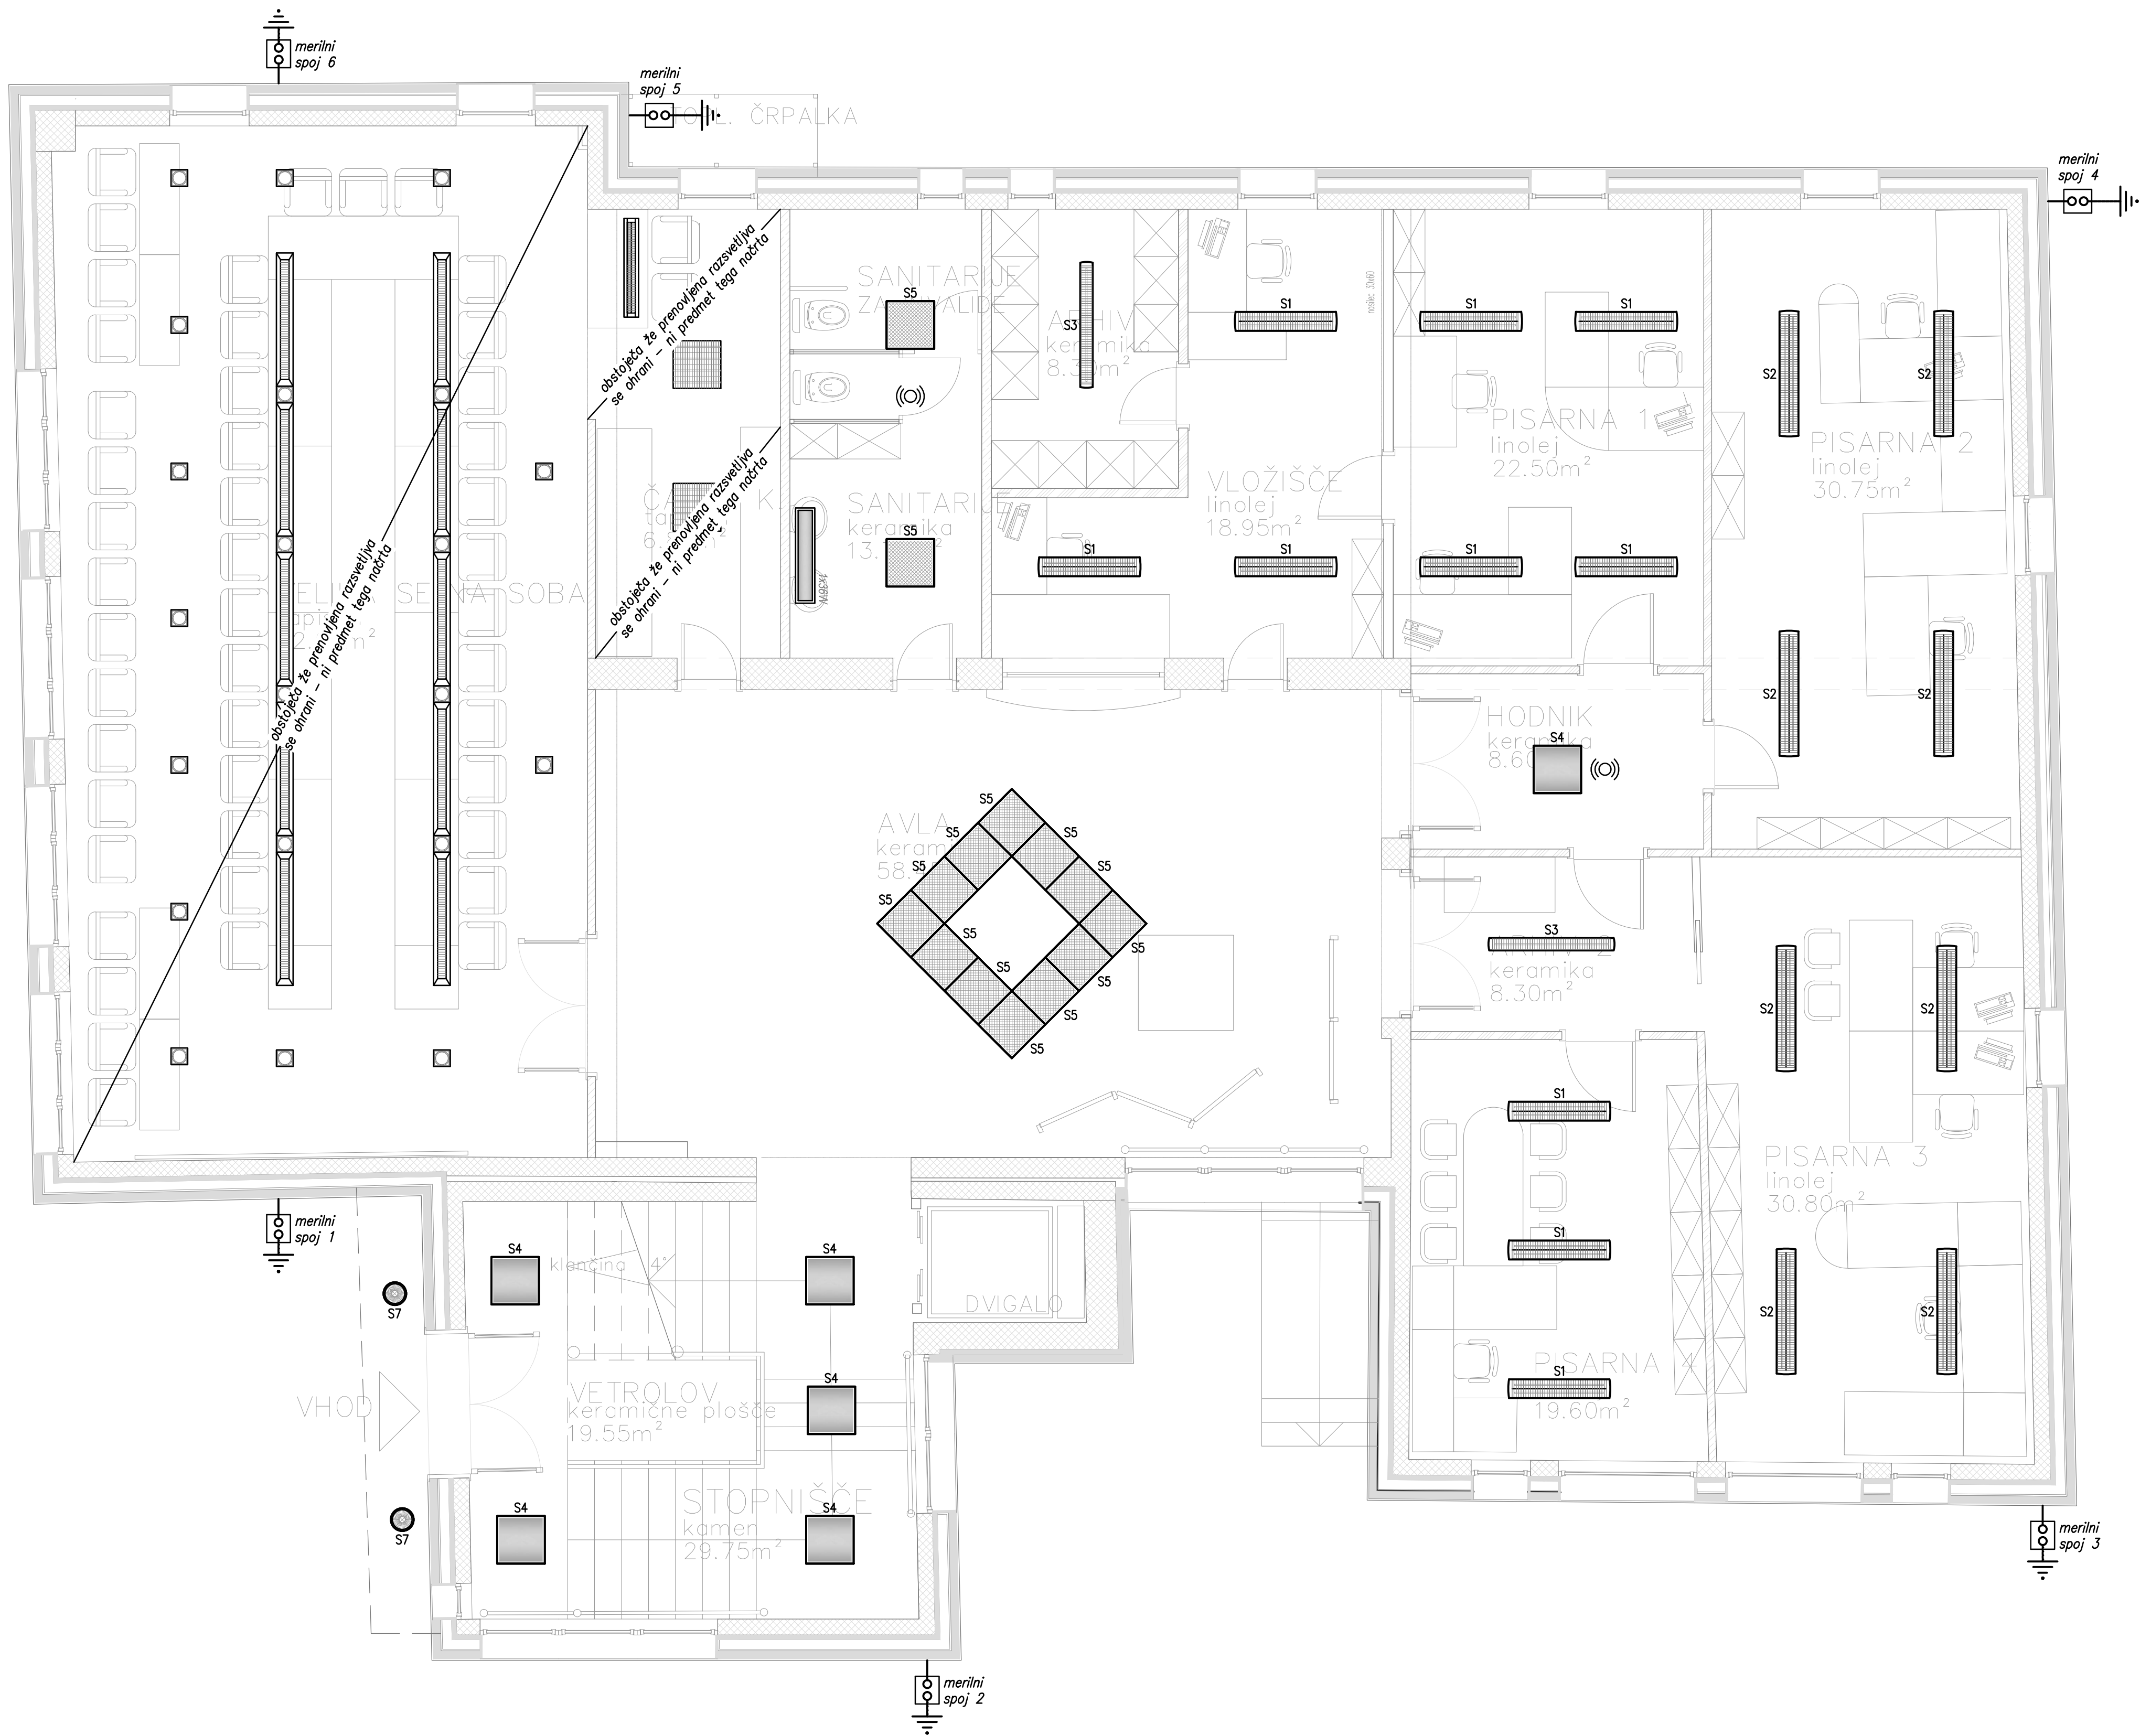

LEGENDA SVETILNIH TELES

- S1 stropna nadgradna svetilka kot npr.: MIVA HDP 2x28W EB T16 G5 IP20 (intra)
- S2 stropna nadgradna svetilka kot npr.: MIVA HDP 2x35W EB T16 G5 IP20 (intra)
- S3 stropna nadgradna svetilka kot npr.: MIVA HDP 1x35W EB T16 G5 IP20 (intra)
- S4 stropna nadgradna svetilka kot npr.: 216 PR LED 2550-840 22W 600x600 FO IP43 (intra)
- S5 stropna vgradna svetilka kot npr.: 106 PR LED 3300-840 34W 597x597 FO IP43 (intra)
- S7 stropna nadgradna svetilka kot npr.: ETEA DIRECT LED 17W-840 IP43 (intra)
- stropno stikalo z detektorjem gibanja in prisotnosti 360° in tipalom dnevne svetlobe

h= višina montaže

Sprememba	opis spremembe	datum	podpis
-----------	----------------	-------	--------



Klima 2000 d.o.o.
projektiranje, inženiring
nadzor, meritve, trgovina
Prvomajska 37
5000 Nova Gorica

4386 (0)5 330 52 00
4386 (0)5 330 52 10

Objekt	STAVBA OBČINSKE UPRAVE OBČINE AJDOVŠČINA		
Investitor	OBČINA AJDOVŠČINA Cesta 5. maja 6A 5270 Ajdovščina		
Vsebina risbe	TLORIS PRITLIČJA - RAZSVETLJAVA, STRELOVOD		
Vrsta načrta	4. NAČRT ELEKTRIČNIH INŠTALACIJ IN ELEKTRIČNE OPREME		
Vrsta projektne dokumentacije	IDP - idejni projekt		
Št. načrta	3255K-E		
merilo	1:50		
datum	marec 2016		
Odgovorni vodja projekta	Katarina Ferizović g.t.	ZAPS 9085	
Odgovorni projektant	Primož Poje, u.d.i.e.	E-1384	
Sodelavec	Tomaž Vrčon, i.e.		