


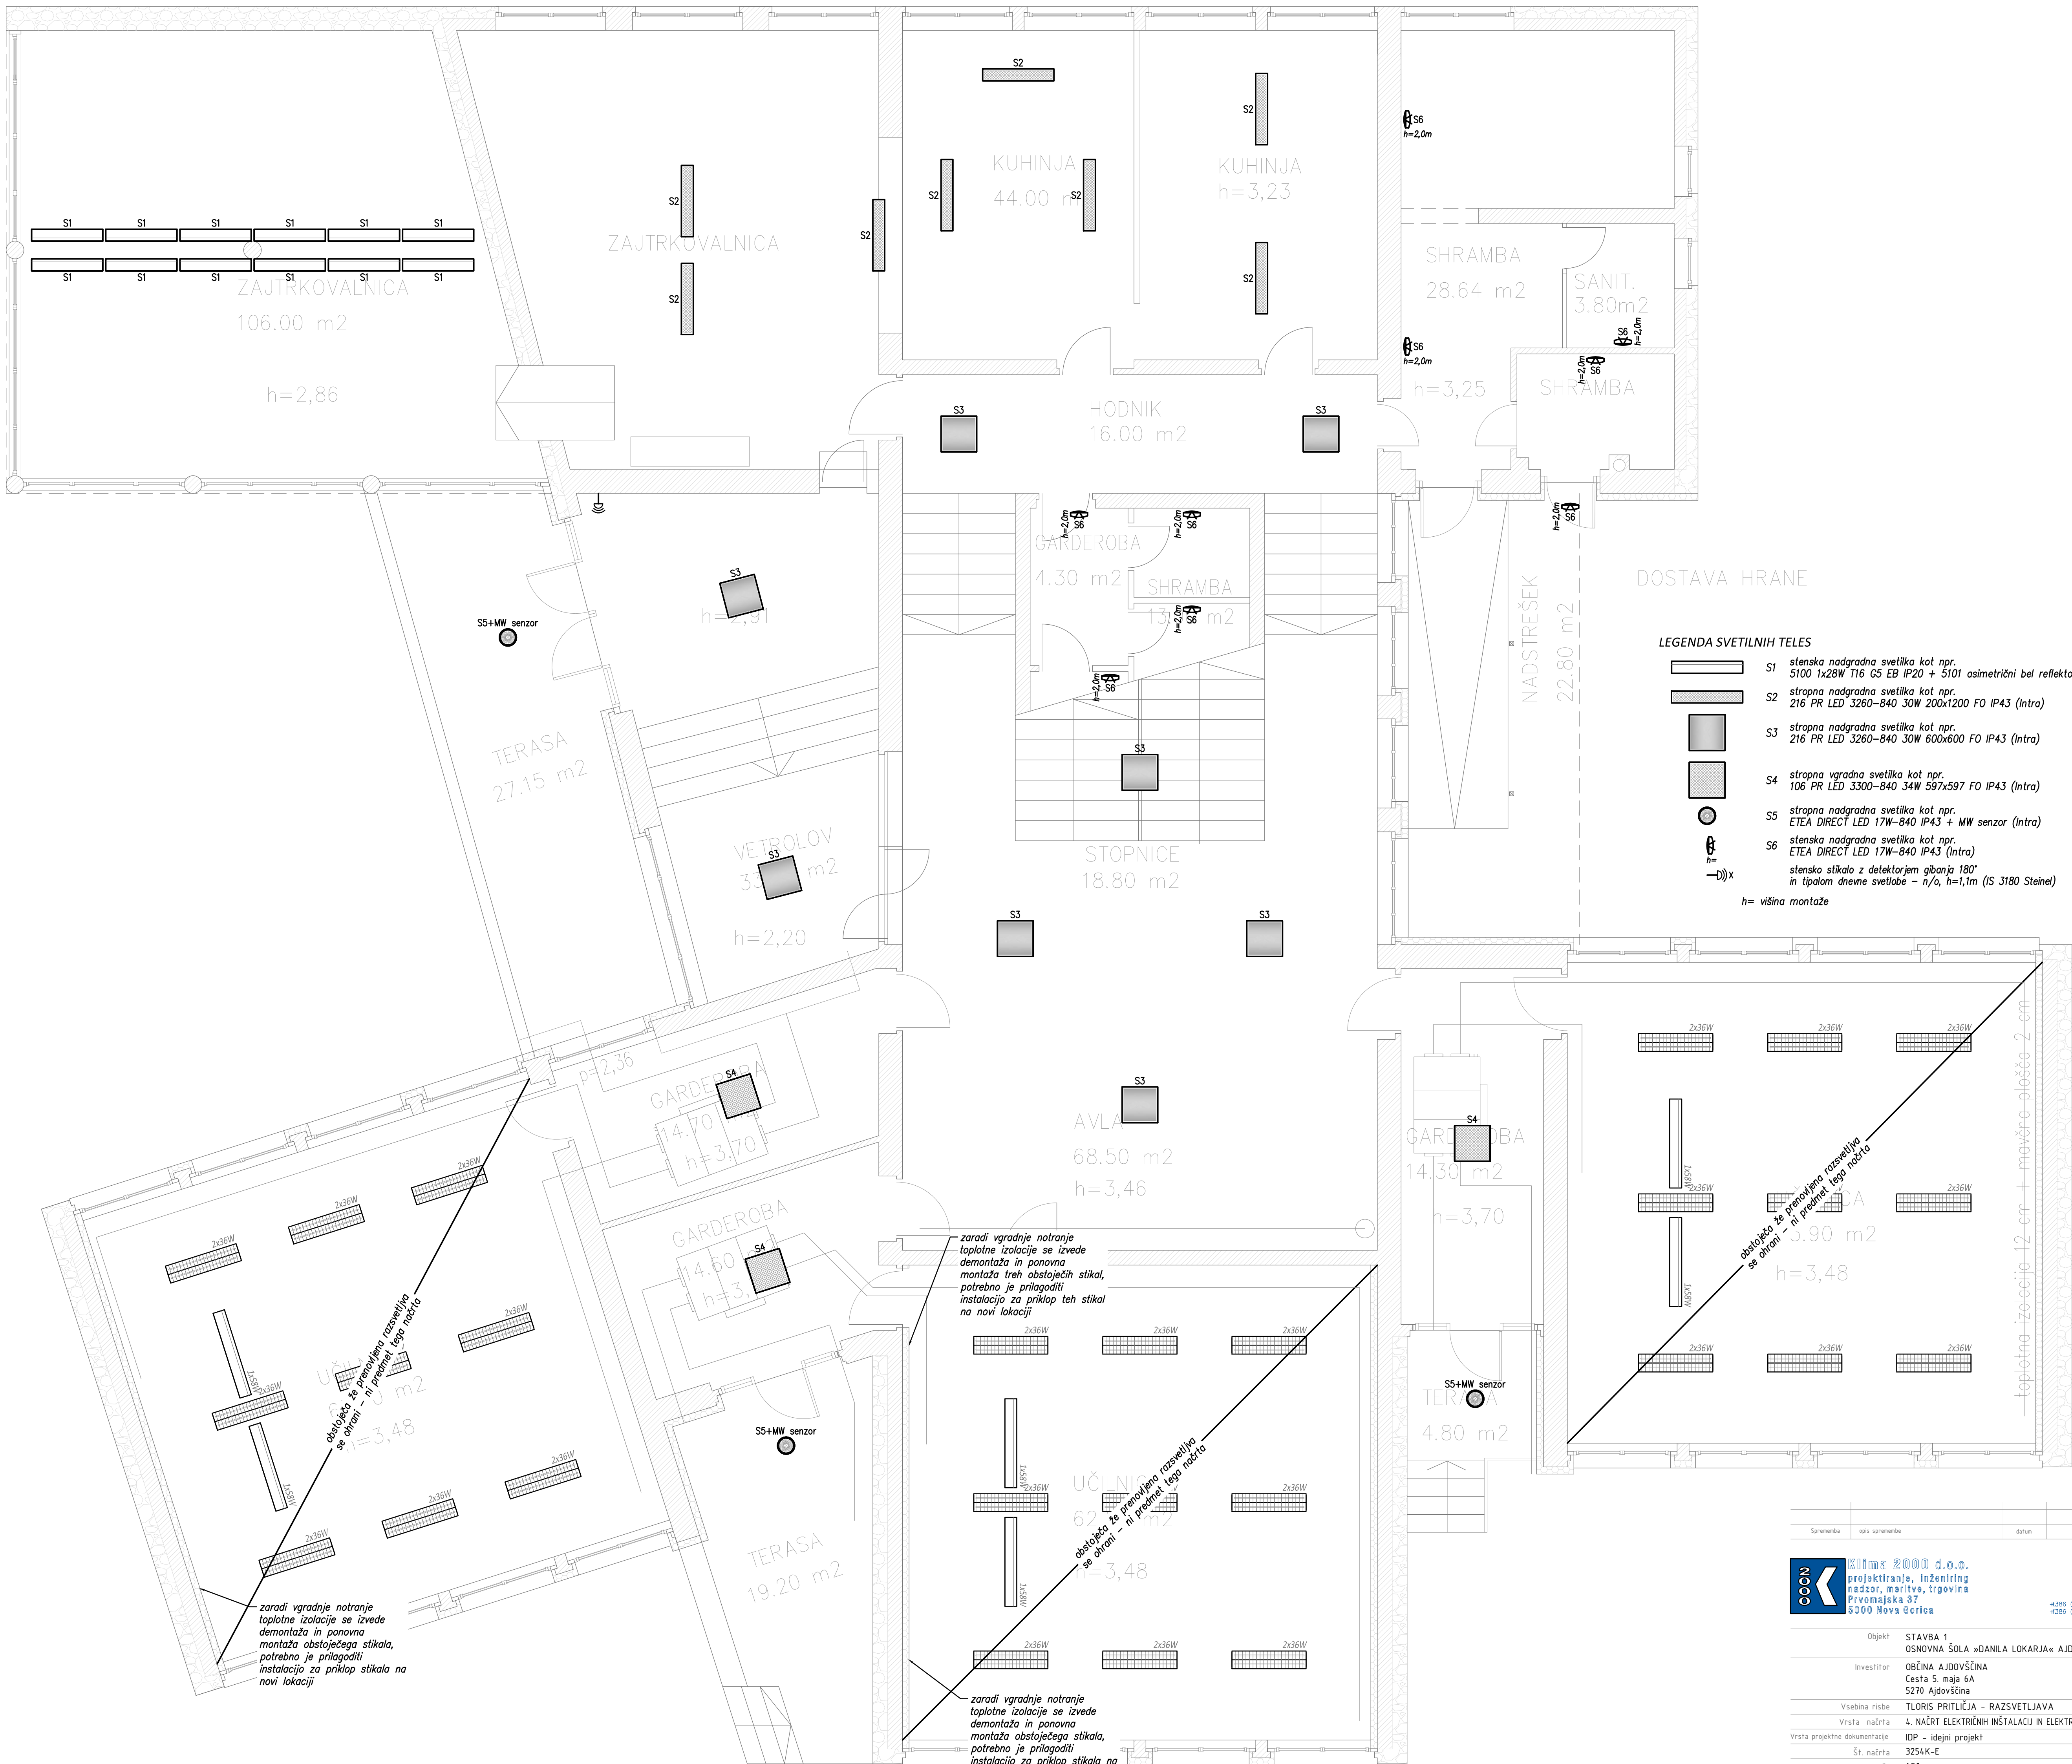

- LEGENDA SVETILNIH TELES**
- S1 stenska nadgradna svetilka kot npr. 5100 1x28W T16 G5 EB IP20 + 5101 asimetrični bel reflektor (Intra)
 - S2 stropna nadgradna svetilka kot npr. 216 PR LED 3260-840 30W 200x1200 FO IP43 (Intra)
 - S3 stropna nadgradna svetilka kot npr. 216 PR LED 3260-840 30W 600x600 FO IP43 (Intra)
 - S4 stropna vgradna svetilka kot npr. 106 PR LED 3300-840 34W 597x597 FO IP43 (Intra)
 - S5 stropna nadgradna svetilka kot npr. ETEA DIRECT LED 17W-840 IP43 + MW senzor (Intra)
 - S6 stenska nadgradna svetilka kot npr. ETEA DIRECT LED 17W-840 IP43 (Intra)
 - stensko stikalo z detektorjem gibanja 180° in tipalom dnevne svetlobe - n/a, h=1,1m (IS 3180 Steinel)
 - h= višina montaže

Sprememba	opis spremembe	datum	podpis
-----------	----------------	-------	--------

Klima 2000 d.o.o.
projektiranje, inženjering
nadzor, meritve, trgovina
Prvomajska 37
5000 Nova Gorica

+386 (0)5 330 52 00
+386 (0)5 330 52 10

Objekt	STAVBA 1 OSNOVNA ŠOLA »DANILA LOKARJA« AJDOVŠČINA
Investitor	OBČINA AJDOVŠČINA Cesta 5. maja 6A 5270 Ajdovščina
Vsebinske risbe	TLORIS PRITILČJA - RAZSVETLJAVNA
Vrsta načrta	4. NAČRT ELEKTRIČNIH INŠTALACIJ IN ELEKTRIČNE OPREME
Vrsta projektna dokumentacije	IDP - idejni projekt
Št. načrta	3254K-E
merilo	1:50
datum	marec 2016
Odgovorni vodja projekta	Katarina Ferizović g.f.
Odgovorni projektant	Primož Poje, u.d.i.e.
Sodelavec	Tomaž Vrčon, i.e.