


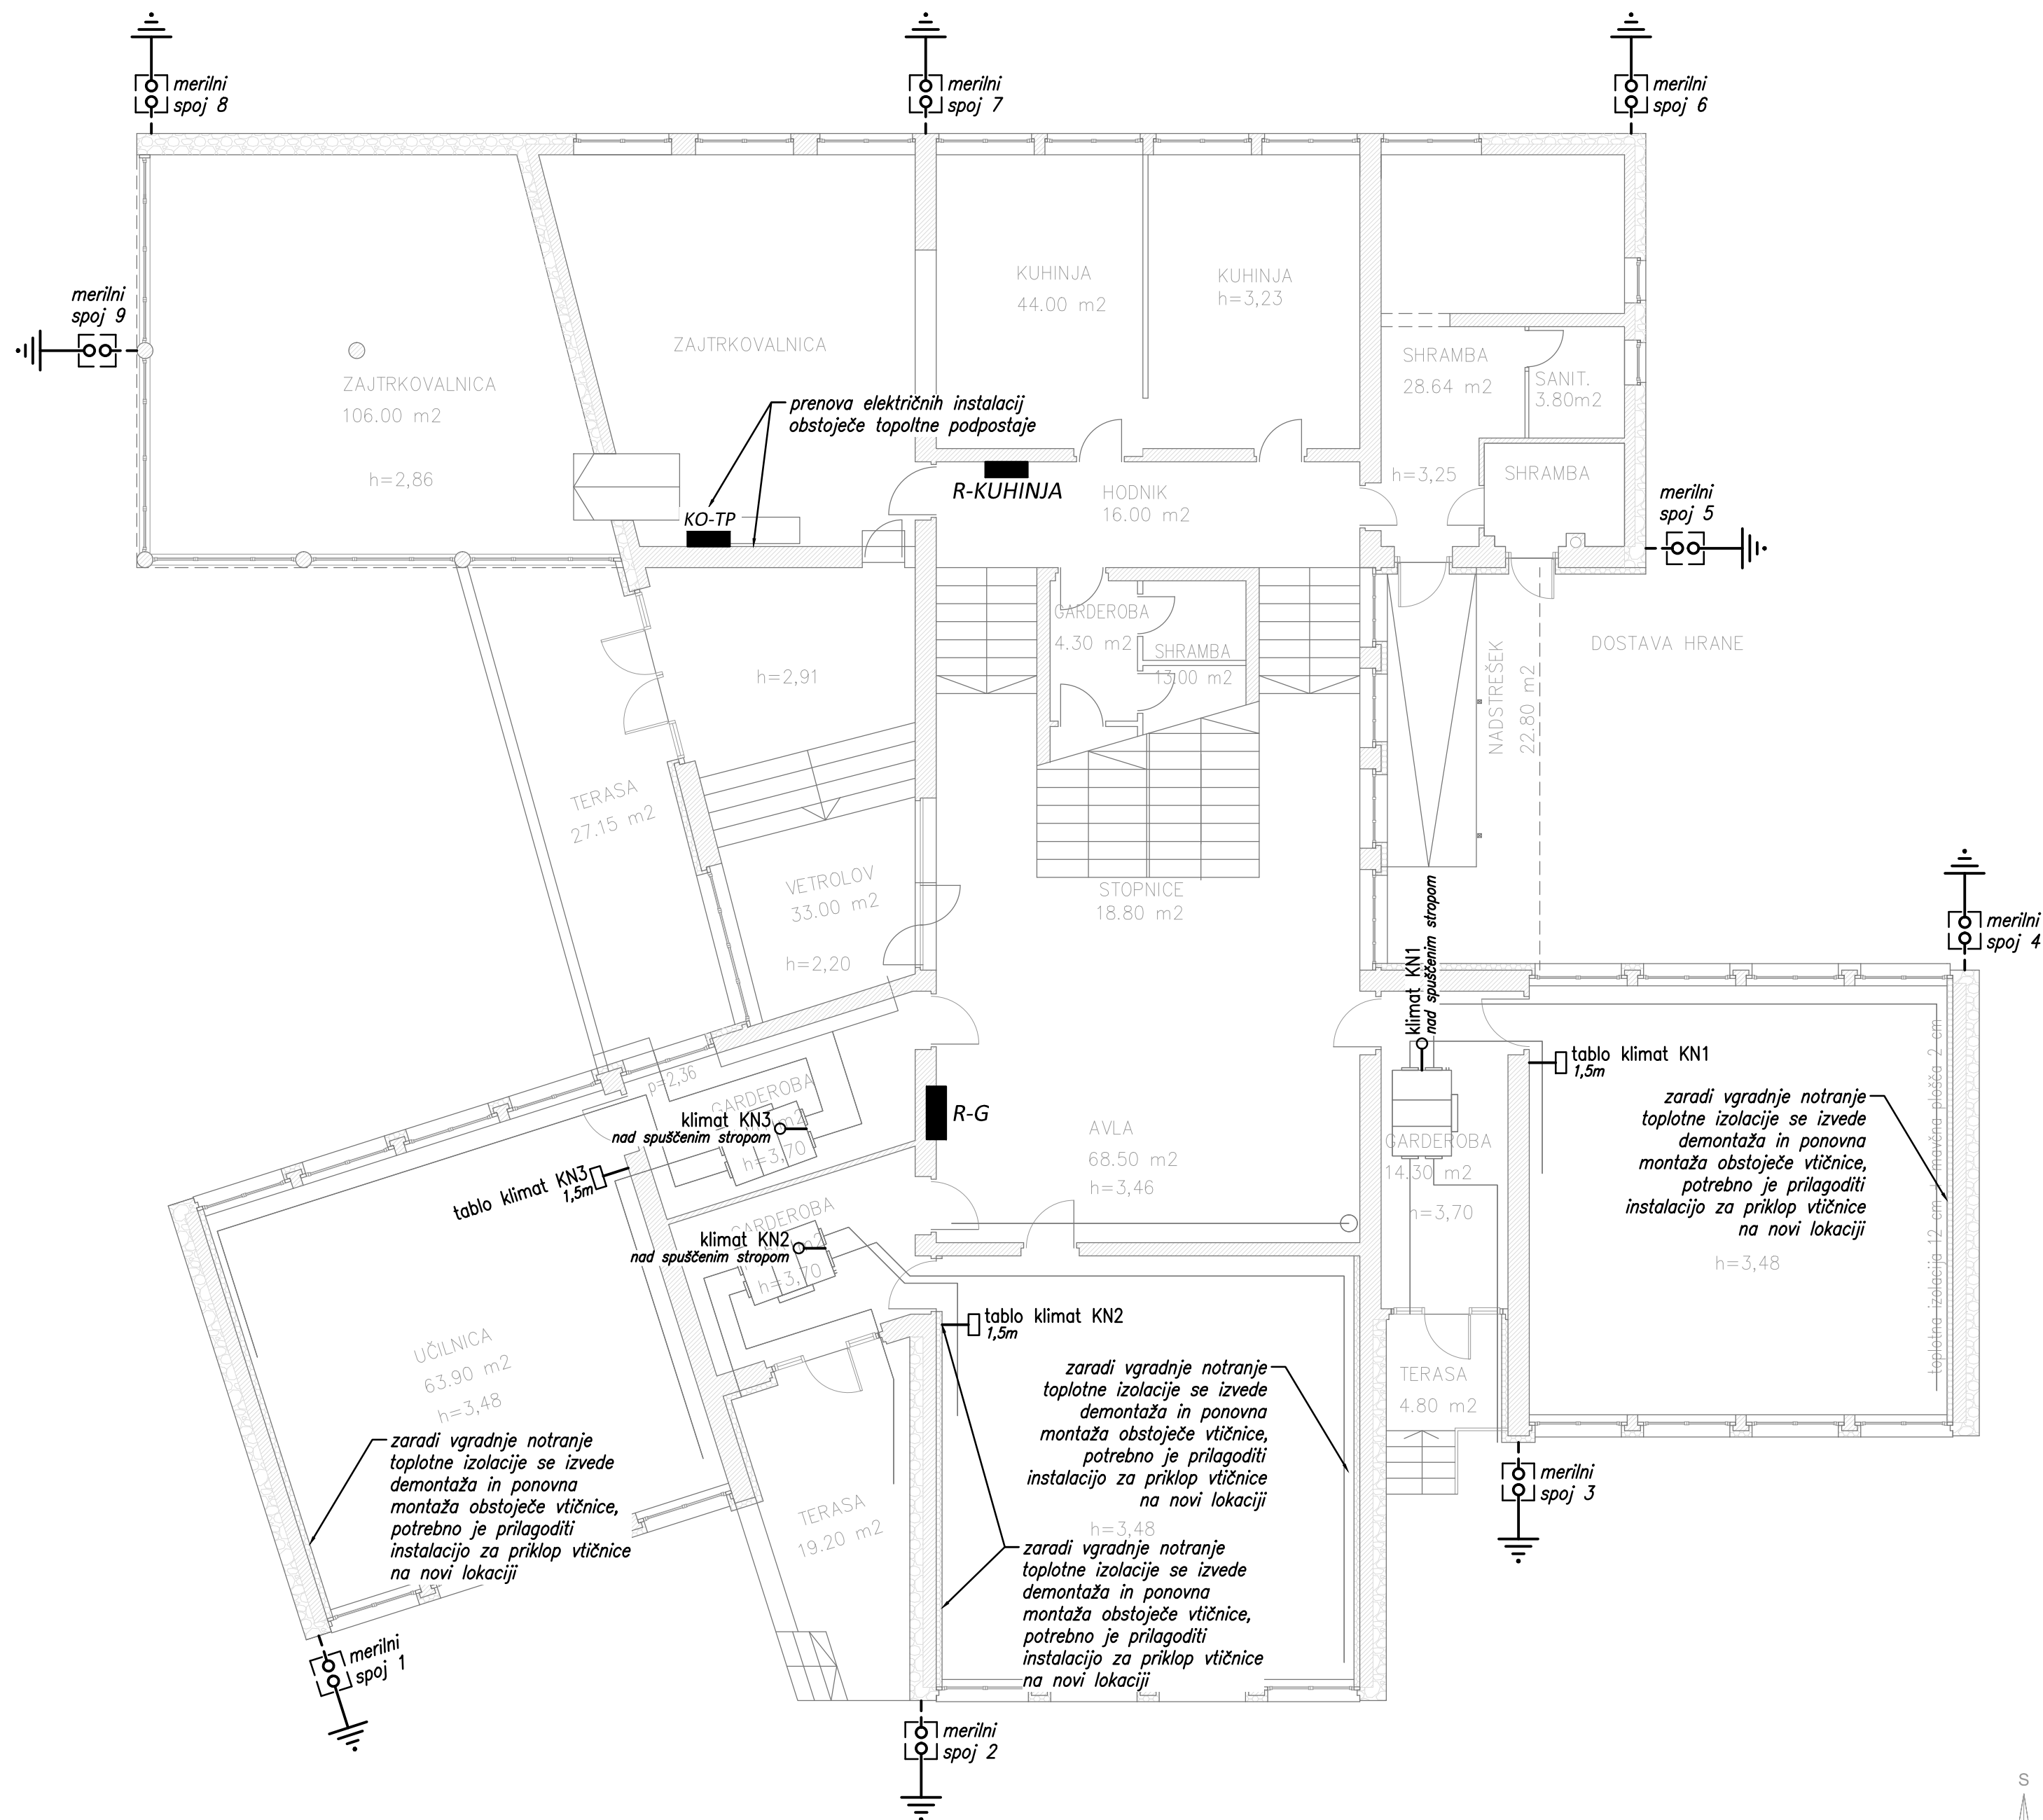

LEGENDA PRIKLJUČKOV

- ^x_h fiksni priključek
—□^x_h tablo klimat upravljeni tablo klimatske naprave

X= opis priključka
h= višina montaže

Sprememba	opis spremembe	datum	podpis

Klima 2000 d.o.o.
projektiranje, inženiring
nadzor, meritve, trgovina
Prvomajska 37
5000 Nova Gorica

+386 (0)5 330 52 00
+386 (0)5 330 52 10

Objekt	STAVBA 1 OSNOVNA ŠOLA »DANILO LOKARJA« AJDOVŠČINA		
Investitor	OBČINA AJDOVŠČINA Cesta 5. maja 6A 5270 Ajdovščina		
Vsebina risbe	TLORIS PRITLIČJA – MOČ, STRELOVOD		
Vrsta načrta	4. NAČRT ELEKTRIČNIH INŠTALACIJ IN ELEKTRIČNE OPREME		
Vrsta projektne dokumentacije	IDP – idejni projekt		
Št. načrta	3254K-E		
merilo	1:50		
datum	marec 2016		
Odgovorni vodja projekta	Katarina Ferizović g.t.	ZAPS 9085	
Odgovorni projektant	Primož Poje, u.d.i.e.	E-1384	
Sodelavec	Tomaž Vrčon, i.e.		