


- 1 hematološki analizator HmX
- 2 hematološki analizator Act5 diff CP
- 3 analizator CRP
- 4 merilec sedimentacije Sediko m10
- 5 urinski analizator miditron Jr.II
- 6 avtomatični analizator COBA S C3M
- 7 analizator Na+, K+ in CT system
- 8 Centrifuga LC-321
- 9 Centrifuga 150
- 10 Centrifuga CENTRIC 322A
- 11 Elix Advantage 10
- 12 Hladilnik kombinirani
- 13 Hladilnik kombinirani podpultni
- 14 Hladilna omara 700L
- 15 Inkubator S cultura M



Prešernova 2a,  
5270 AJDOVŠČINA  
telefon: 05/ 36 63 677  
fax: 05/ 36 80 028

**Elektro inženiring d.o.o.**

Objekt:	REKONSTRUKCIJA DIAGNOSTIČNEGA LABORATORIJA V ZDRAVSTVENEM DOMU AJDOVŠČINA		
Investitor:	OBČINA AJDOVŠČINA Cesta 5.maja 6a, Ajdovščina		
Vsebina risbe:	TLORIS LABORATORIJA: MOČ		
Vrsta načrta:	4. NAČRT ELEKTRIČNIH INSTALACIJ IN ELEKTRIČNE OPREME		
Vrsta projektna dokumentacije:	PGD		
Št. projekta:	0556/10		
Št. načrta:	20/2011		
Merilo:	1:50		
Datum:	APRIL 2011		
Odgovorni vodja projekta:	NADA GOMILŠEK CURK u.d.i.a.	ZAPS 0293 A	
Odgovorni projektant:	JOŽEF ŠTOKELJ el.teh.	E-9032	
Obdelal:	KOMPARA PRIMOŽ el.teh.		
		Št. risbe:	<b>1</b>

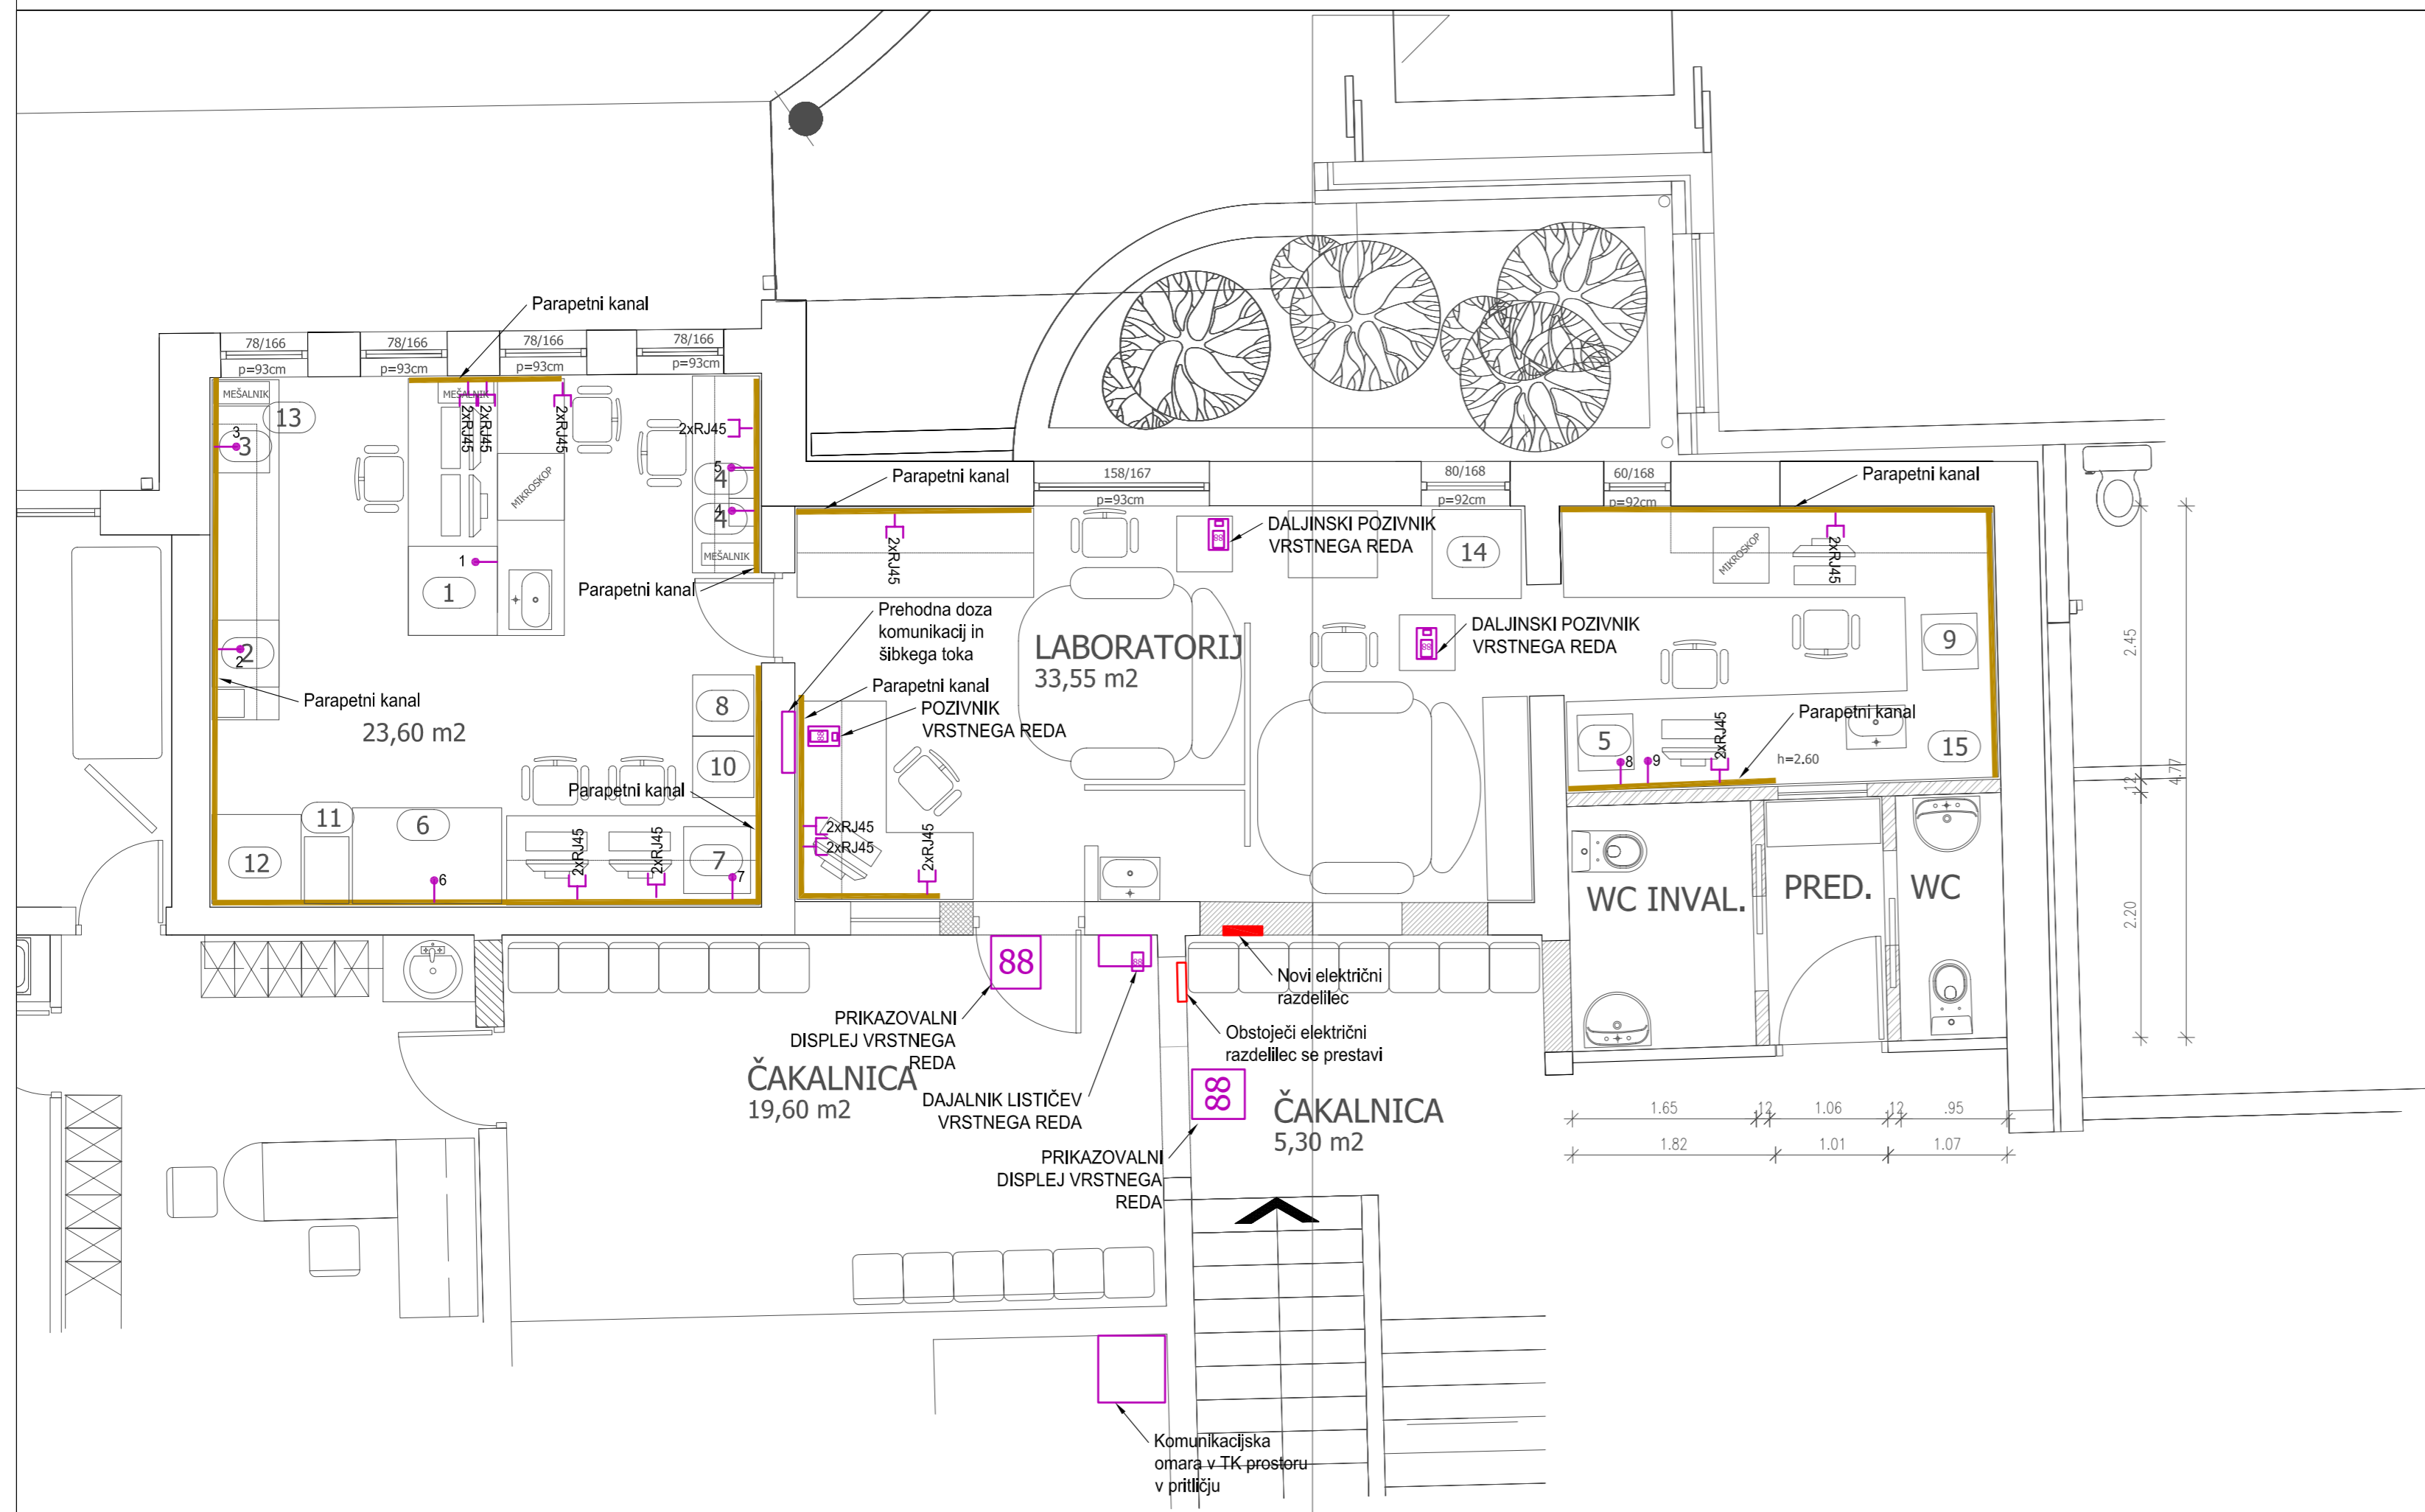


- 1 hematološki analizator HmX
- 2 hematološki analizator Act5 diff CP
- 3 analizator CRP
- 4 merilec sedimentacije Sediko m10
- 5 urinski analizator miditron Jr.II
- 6 avtomatični analizator COBA S C3M
- 7 analizator Na+, K+ in CT system
- 8 Centrifuga LC-321
- 9 Centrifuga 150
- 10 Centrifuga CENTRIC 322A
- 11 Elix Advantage 10
- 12 Hladilnik kombinirani
- 13 Hladilnik kombinirani podpultni
- 14 Hladilna omara 700L
- 15 Inkubator S cultura M


Prešernova 2a,  
5270 AJDOVŠČINA  
telefon: 05/ 36 63 677  
fax: 05/ 36 80 028

**Elektro inženiring d.o.o.**

Objekt:	REKONSTRUKCIJA DIAGNOSTIČNEGA LABORATORIJA V ZDRAVSTVENEM DOMU AJDOVŠČINA	
Investitor:	OBČINA AJDOVŠČINA Cesta 5.maja 6a, Ajdovščina	
Vsebina risbe:	TLORIS LABORATORIJA: ŠIBKI TOK	
Vrsta načrta:	4. NAČRT ELEKTRIČNIH INSTALACIJ IN ELEKTRIČNE OPREME	
Vrsta projektna dokumentacije:	PGD	
Št. projekta:	0556/10	
Št. načrta:	20/2011	
Merilo:	1:50	
Datum:	APRIL 2011	
Odgovorni vodja projekta:	NADA GOMILŠEK CURK u.d.l.a.	ZAPS 0293 A
Odgovorni projektant:	JOŽEF ŠTOKELJ el.teh.	E-9032
Obdelal:	KOMPARA PRIMOŽ el.teh.	
	Št. risbe:	<b>2</b>

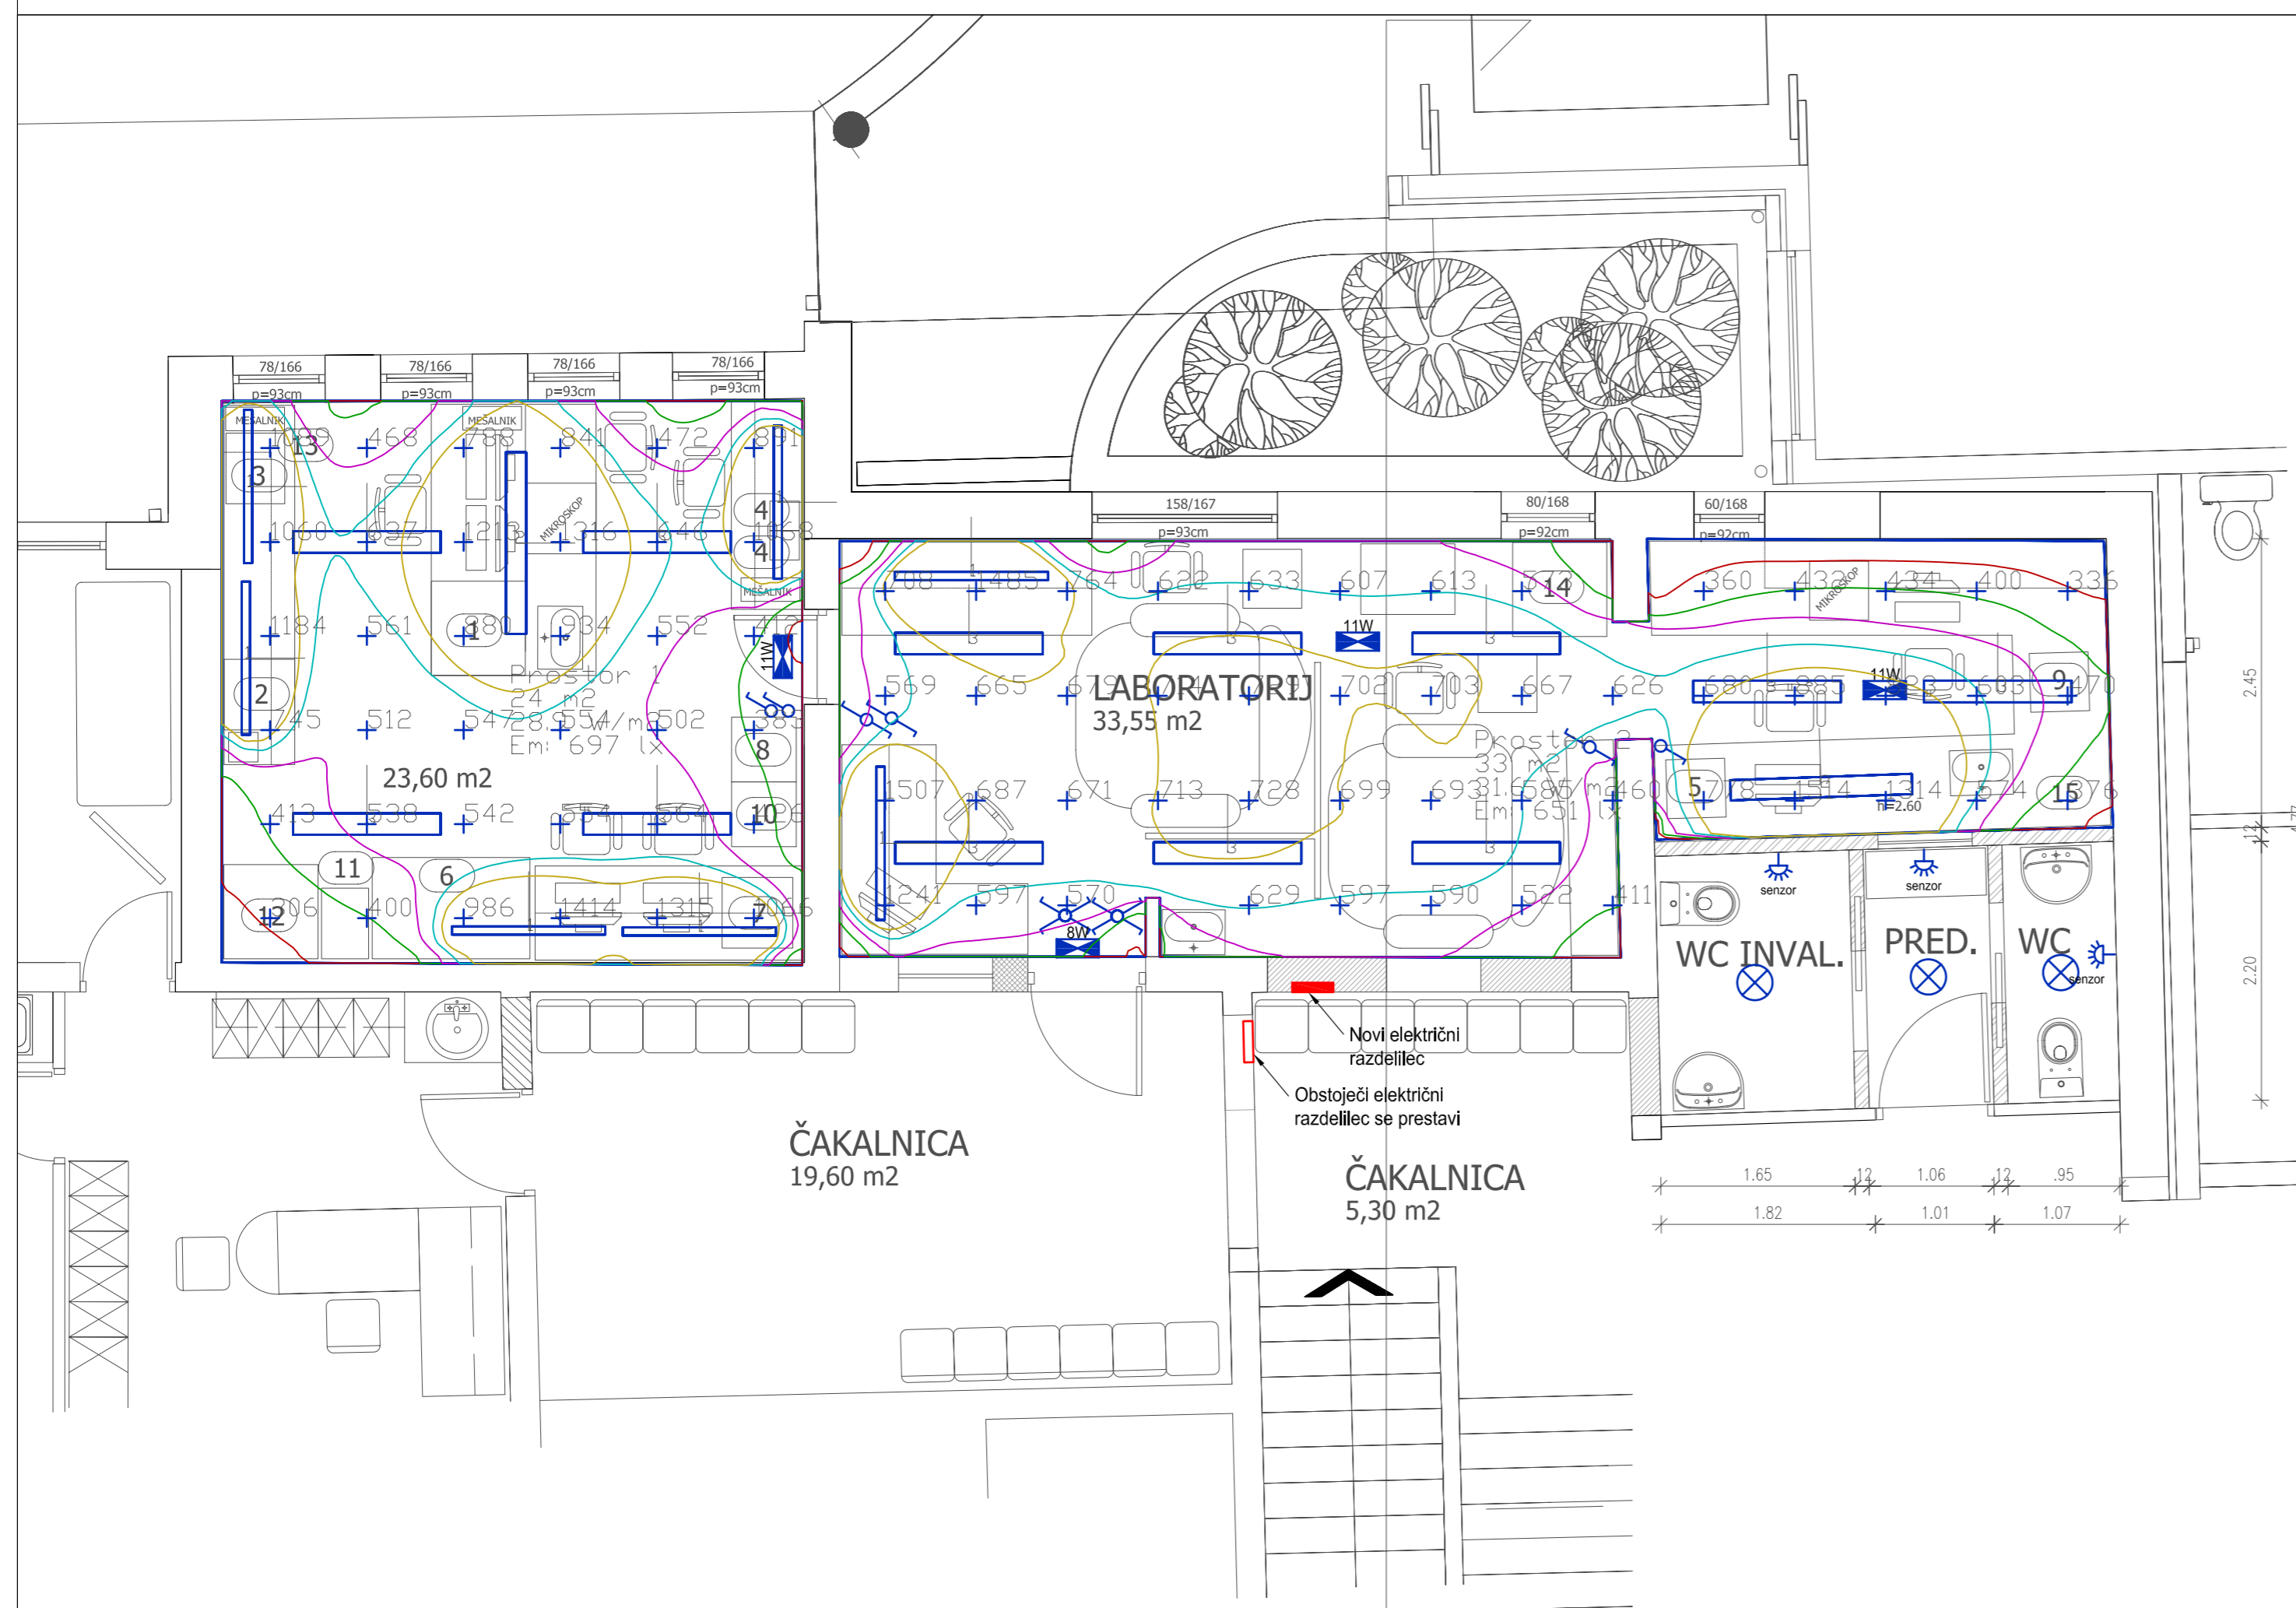

- 1 Intra 3.6214.1110.6 GYON C GL 1x28W T5 EB
- 2 Intra 3.8474.7221.5 TARO C PR 2x35W T16 G5 EB
- 3 Intra 3.8734.7241.5 ROTA C GL 2x54W T16 G5 EB

**Izolinije**

- 300.0 lx
- 400.0 lx
- 500.0 lx
- 600.0 lx
- 700.0 lx


- 1 hematološki analizator HmX
- 2 hematološki analizator Act5 diff CP
- 3 analizator CRP
- 4 merilec sedimentacije Sediko m10
- 5 urinski analizator miditron Jr.II
- 6 avtomatični analizator COBA S C3M
- 7 analizator Na+, K+ in CT system
- 8 Centrifuga LC-321
- 9 Centrifuga 150
- 10 Centrifuga CENTRIC 322A
- 11 Elix Advantage 10
- 12 Hladilnik kombinirani
- 13 Hladilnik kombinirani podpultni
- 14 Hladilna omara 700L
- 15 Inkubator S cultura M



Prešernova 2a,  
5270 AJDOVŠČINA  
telefon: 05/ 36 63 677  
fax: 05/ 36 80 028

**Elektro inženiring d.o.o.**

Objekt:	REKONSTRUKCIJA DIAGNOSTIČNEGA LABORATORIJA V ZDRAVSTVENEM DOMU AJDOVŠČINA	
Investitor:	OBČINA AJDOVŠČINA Cesta 5.maja 6a, Ajdovščina	
Vsebina risbe:	TLORIS LABORATORIJA: RAZSVETLJAVA	
Vrsta načrta:	4. NAČRT ELEKTRIČNIH INSTALACIJ IN ELEKTRIČNE OPREME	
Vrsta projektna dokumentacije:	PGD	
Št. projekta:	0556/10	
Št. načrta:	20/2011	
Merilo:	1:50	
Datum:	APRIL 2011	
Odgovorni vodja projekta:	NADA GOMILŠEK CURK u.d.i.a.	ZAPS 0293 A
Odgovorni projektant:	JOŽEF ŠTOKELJ el.teh.	E-9032
Obdelal:	KOMPARA PRIMOŽ el.teh.	
	Št. risbe:	<b>3</b>

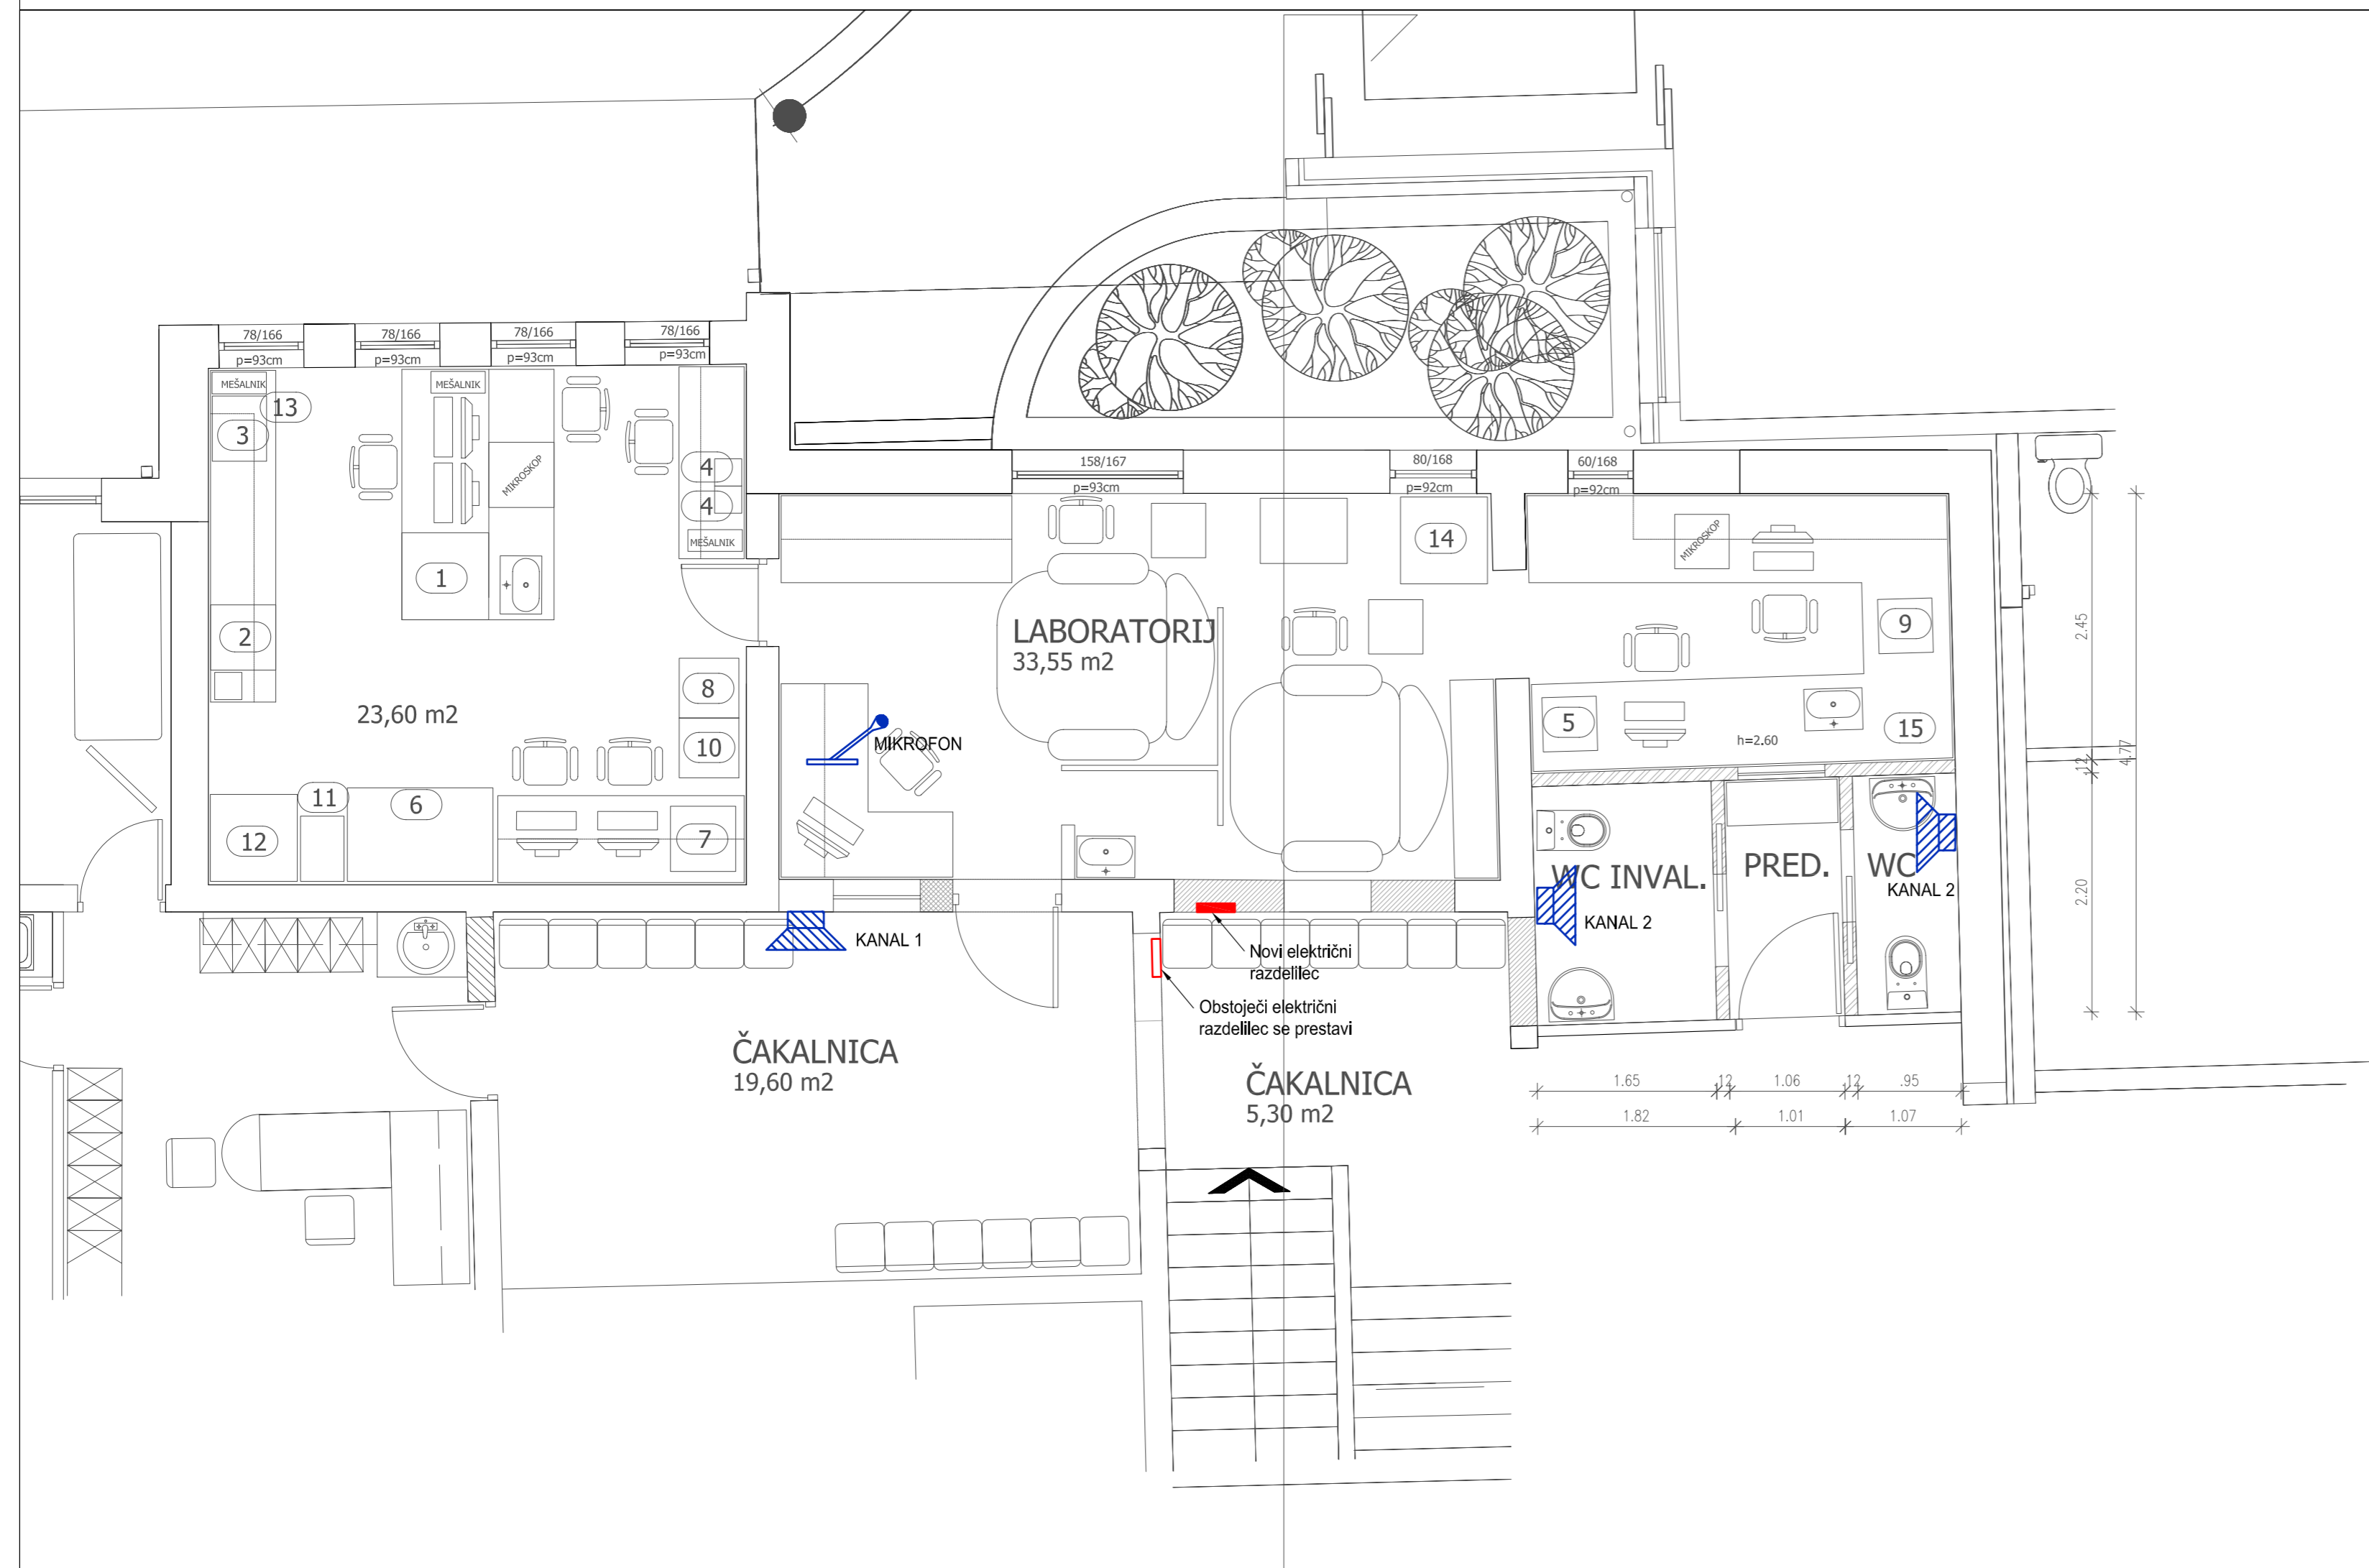

- 1 hematološki analizator HmX
- 2 hematološki analizator AcT5 diff CP
- 3 analizator CRP
- 4 merilec sedimentacije Sediko m10
- 5 urinski analizator miditron Jr.II
- 6 avtomatični analizator COBA S C3M
- 7 analizator Na+, K+ in CT system
- 8 Centrifuga LC-321
- 9 Centrifuga 150
- 10 Centrifuga CENTRIC 322A
- 11 Elix Advantage 10
- 12 Hladilnik kombinirani
- 13 Hladilnik kombinirani podpultni
- 14 Hladilna omara 700L
- 15 Inkubator S cultura M


**EIN**  
Elektro inženiring d.o.o.

Prešernova 2a,  
5270 AJDOVŠČINA  
telefon: 05/ 36 63 677  
fax: 05/ 36 80 028

Objekt:	REKONSTRUKCIJA DIAGNOSTIČNEGA LABORATORIJA V ZDRAVSTVENEM DOMU AJDOVŠČINA	
Investitor:	OBČINA AJDOVŠČINA Cesta 5.maja 6a, Ajdovščina	
Vsebina risbe:	TLORIS LABORATORIJA: OZVOČENJE	
Vrsta načrta:	4. NAČRT ELEKTRIČNIH INSTALACIJ IN ELEKTRIČNE OPREME	
Vrsta projektna dokumentacije:	PGD	
Št. projekta:	0556/10	
Št. načrta:	20/2011	
Merilo:	1:50	
Datum:	APRIL 2011	
Odgovorni vodja projekta:	NADA GOMILŠEK CURK u.d.l.a.	ZAPS 0293 A
Odgovorni projektant:	JOŽEF ŠTOKELJ el.teh.	E-9032
Obdelal:	KOMPARA PRIMOŽ el.teh.	
		Št. risbe: <b>4</b>