


LEGENDA:


- območje OPPN
- meja enote urejanja prostora
- območja stanovanj
- območja centralnih dejavnosti
- območja proizvodnih dejavnosti
- posebna območja
- območja zelenih površin
- območja prometne infrastrukture
- območja kmetijskih zemljišč
- območja gozdnih zemljišč
- območja površinskih voda
- območja državnega prostorskega načrta

Izsek iz prikaza območij enot urejanja prostora, podrobnejše namenske rabe prostora in prostorskih izvedbenih pogojev  
**IZSEK Z OPN - PNRP**

akt	OBČINSKI PODROBNI PROSTORSKI NAČRT PARK ZNANJA
pripravljalavec	OBČINA AJDOVŠČINA
izdelovalec	STUDIO3 d.o.o. Ajdovščina
odgovorni vodja izdelave	VILJEM FABČIČ udia ZAPS 0050 A
merilo	1 : 5 000
datum risbe	november 2024
datum izdelave geodetskega načrta	11. 11. 2022

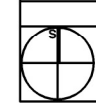

Studio3

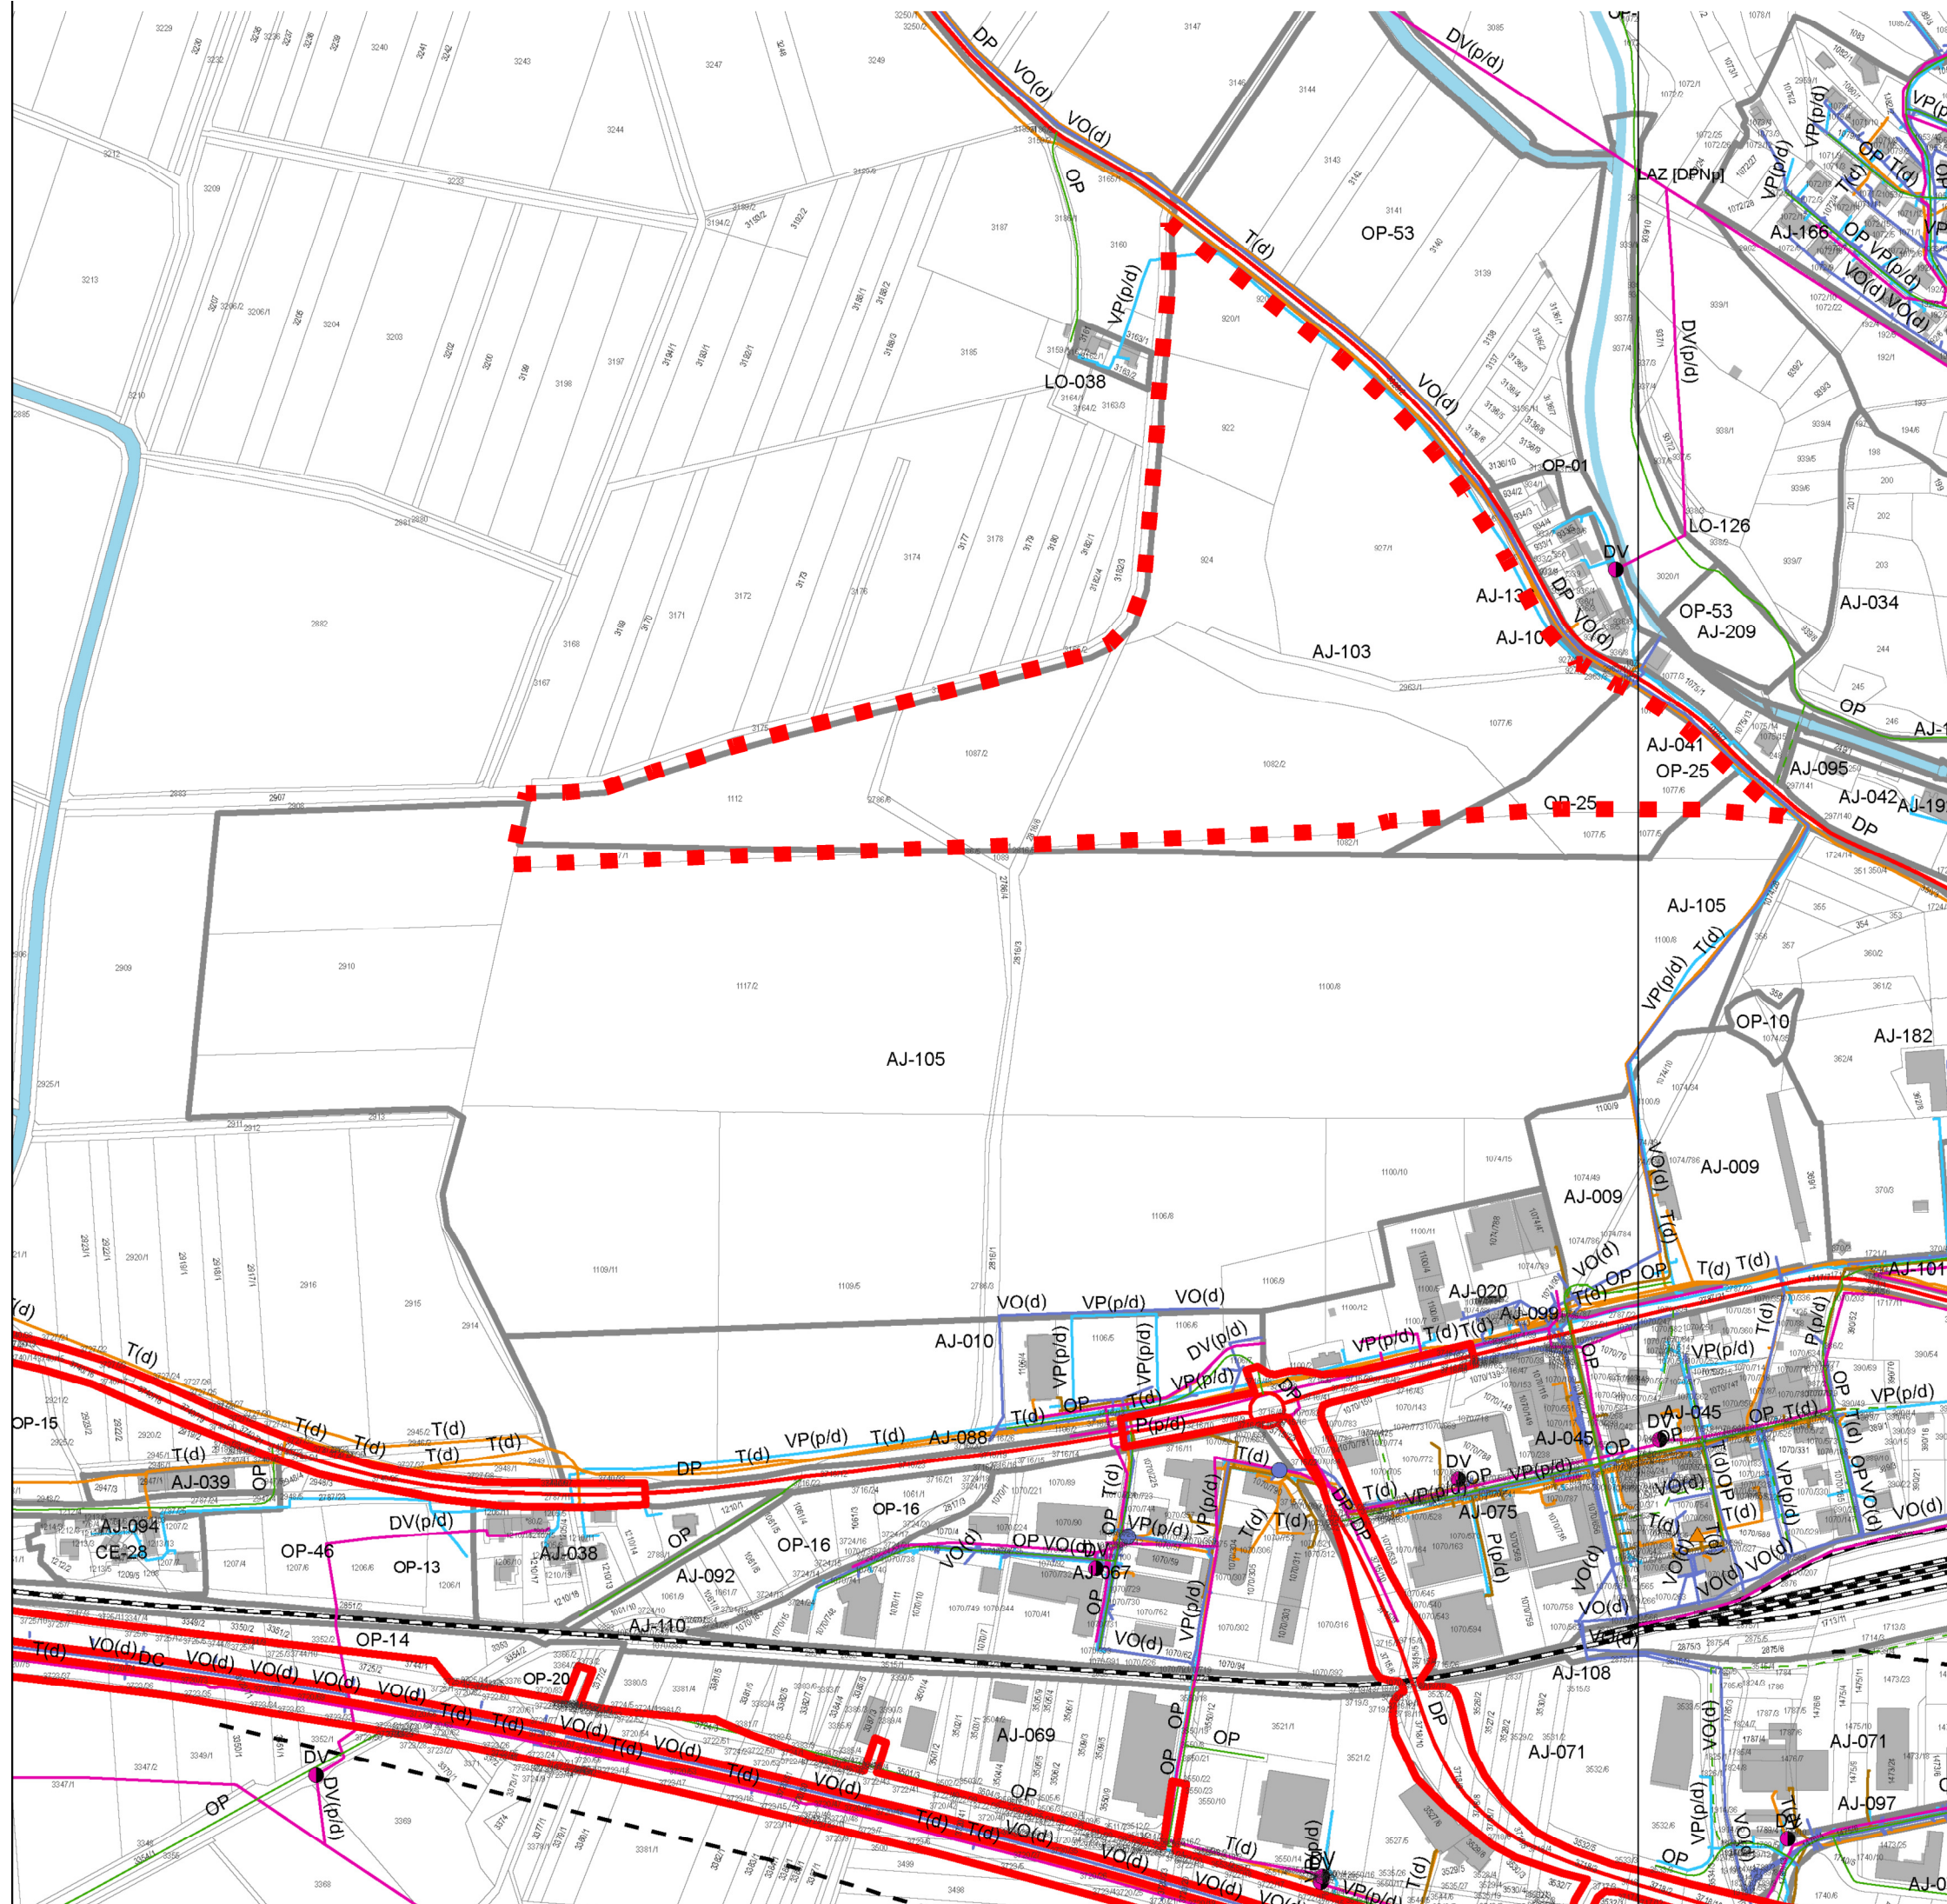

**LEGENDA:**

- območje OPPN
- meja enote urejanja prostora

**OBSTOJEČE / PREDVIDENO**


DC	DC	avtoceste in hitre ceste s priključki
DP	DP	ostale državne ceste
LC	LC	lokalne ceste
OP	OP	kolesarske in druge poti
VP (p/d)	VP (p/d)	cevodvi za pitno vodo (p/d)
VO (d)	VO (d)	cevodvi za odpadno vodo (d)
DV (p/d)	DV (p/d)	elektroenergetski vodi (p/d)
P (p/d)	P (p/d)	plinovodi (p/d)
T (d)	T (d)	komunikacijski vodi (d)

območja državnega prostorskega načrta

Izsek iz prikaza območij enot urejanja prostora, podrobnejše namenske rabe prostora in prostorskih izvedbenih pogojev  
**IZSEK IZ OPN - GJI**

akt	OBČINSKI PODROBNI PROSTORSKI NAČRT PARK ZNANJA
prilaviljavec	OBČINA AJDOVŠČINA
izdelovalec	STUDIO3 d.o.o. Ajdovščina
odgovorni vodja izdelave	VILJEM FABČIČ udia ZAPS 0050 A
merilo	1 : 5 000
datum risbe	november 2024
datum izdelave geodetskega načrta	11. 11. 2022

**Studio3**

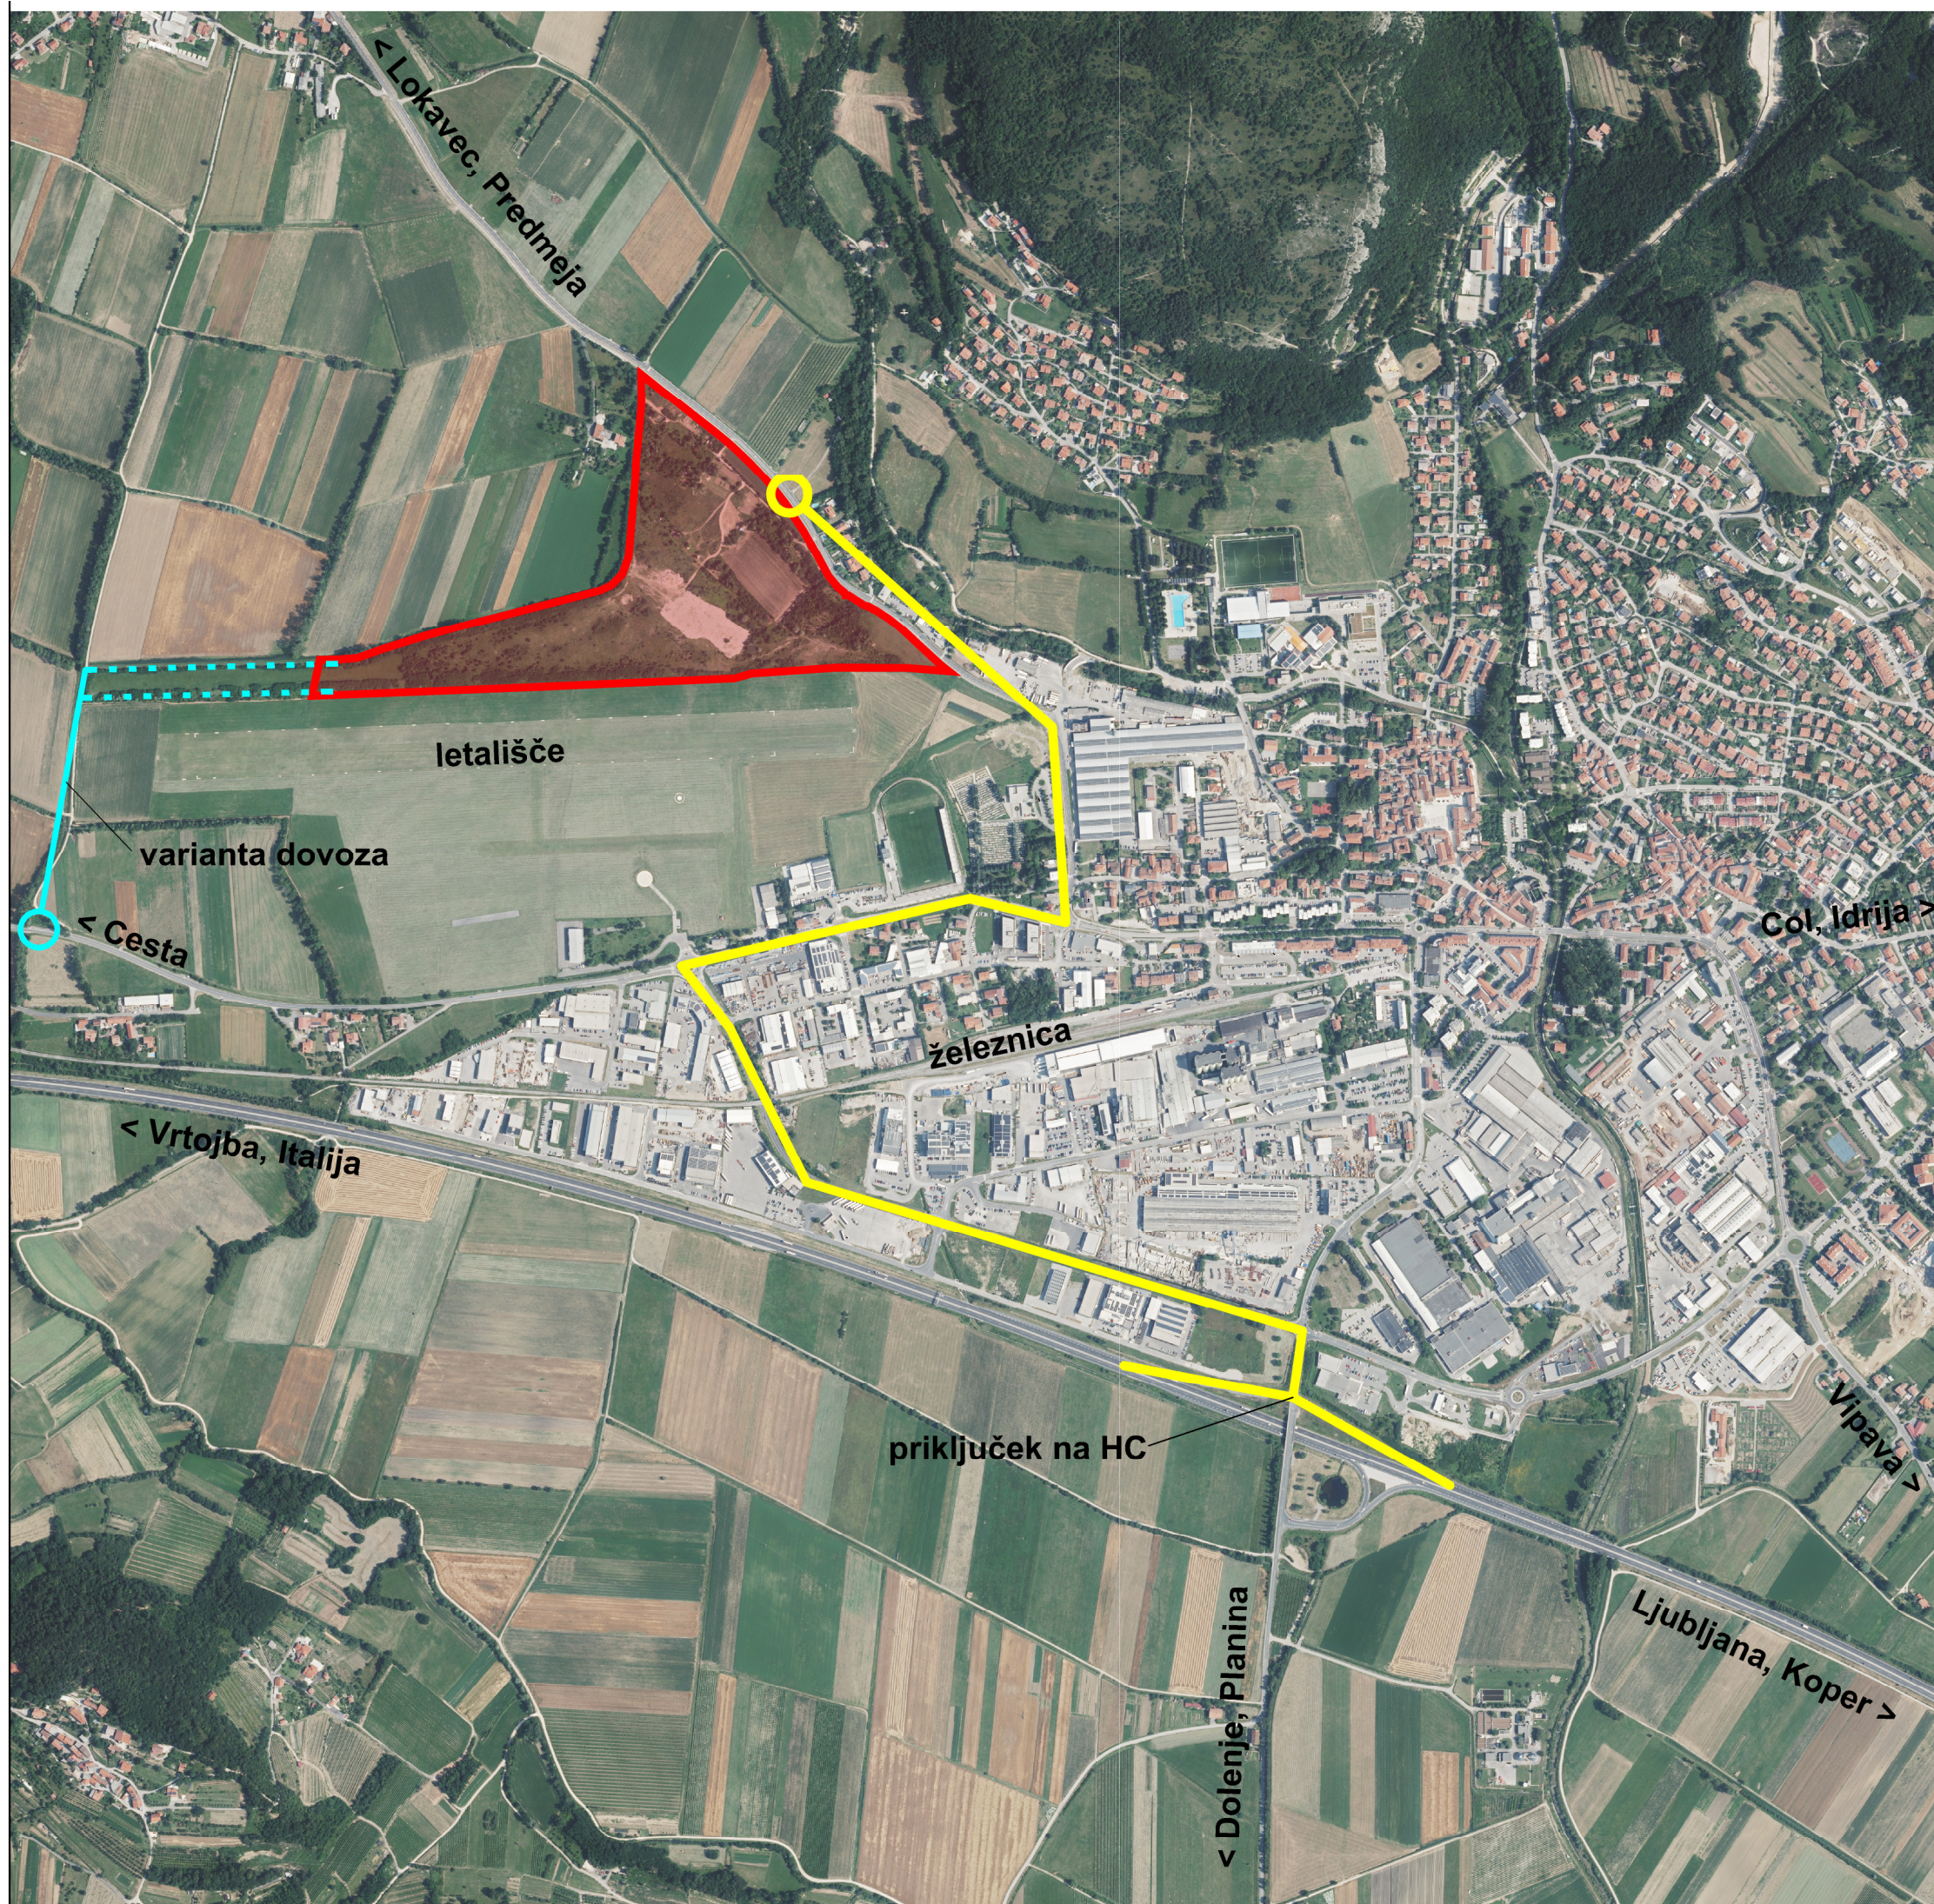

LEGENDA:



območje OPPN

Prikaz lege prostorske ureditve na širšem območju ter prikaz vplivov in povezav s sosednjimi območji


### ŠIRŠA SITUACIJA

3

akt	OBČINSKI PODROBNI PROSTORSKI NAČRT PARK ZNANJA
pripravljalavec	OBČINA AJDOVŠČINA
izdelovalec	STUDIO3 d.o.o. Ajdovščina
odgovorni vodja izdelave	VILJEM FABČIČ udia ZAPS 0050 A
merilo	1 : 10 000
datum risbe	november 2024
datum izdelave geodetskega načrta	11. 11. 2022

Studio3




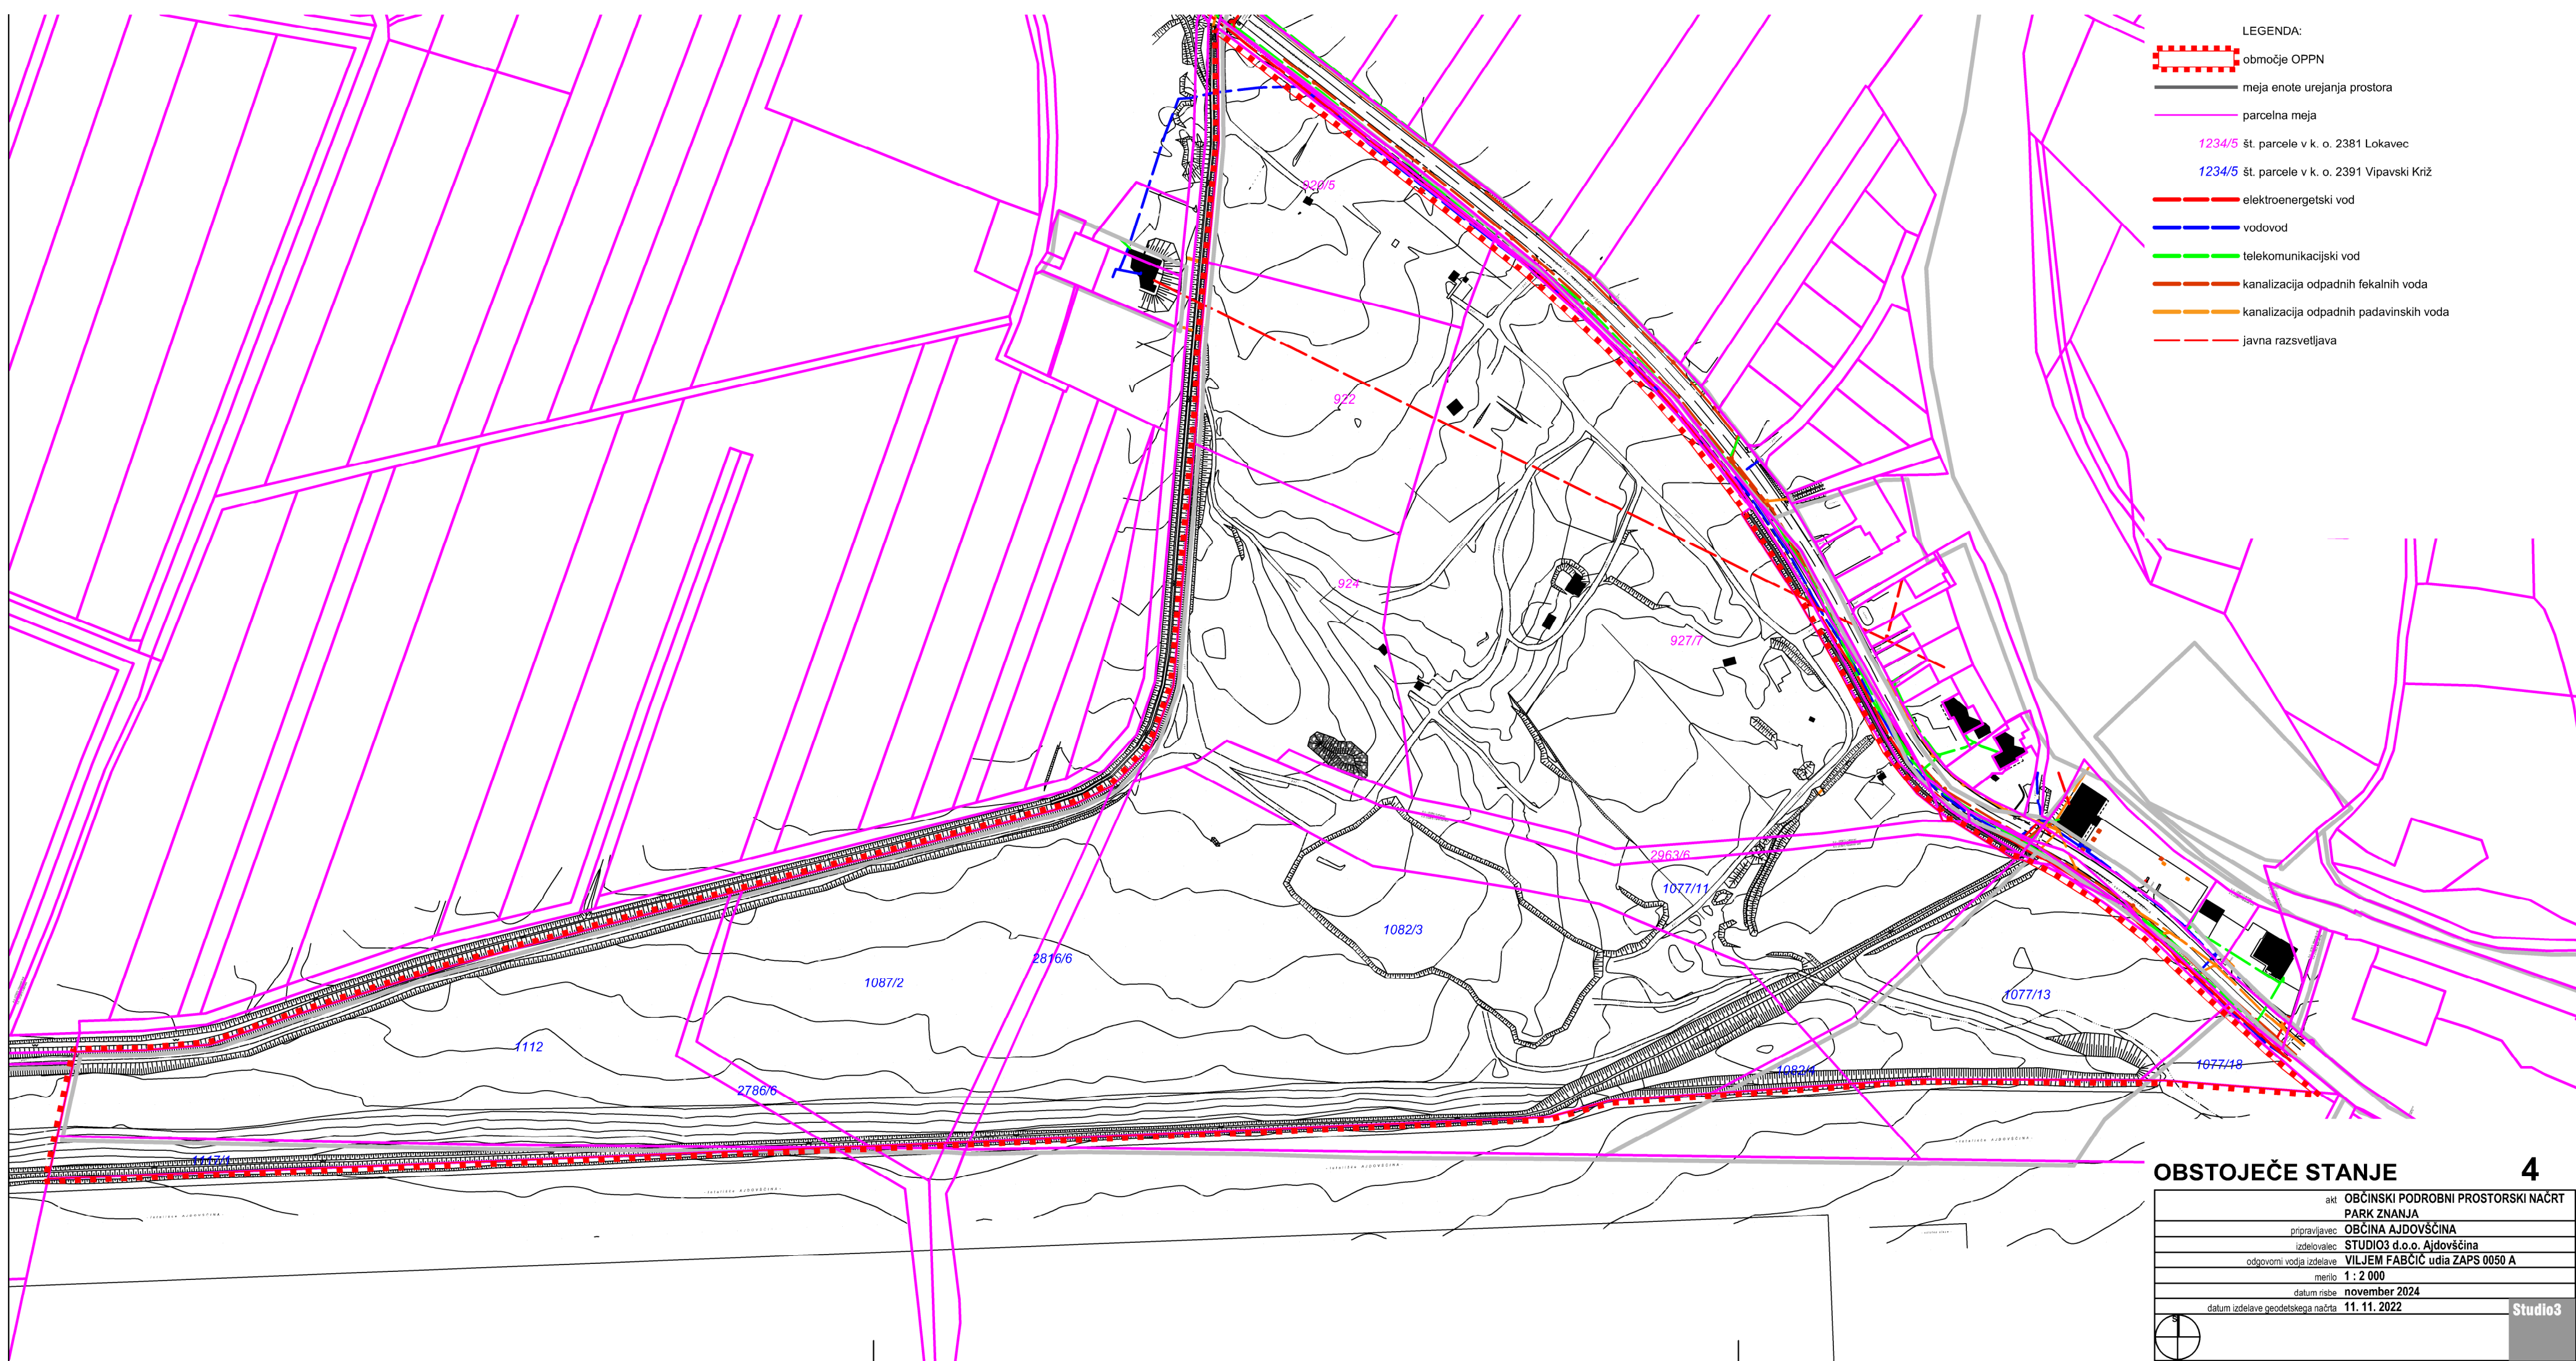


- LEGENDA:
- območje OPPN
  - meja enote urejanja prostora
  - parcelna meja
  - 1234/5 št. parcele v k. o. 2381 Lokavec
  - 1234/5 št. parcele v k. o. 2391 Vipavski Križ
  - elektroenergetski vod
  - vodovod
  - telekomunikacijski vod
  - kanalizacija odpadnih fekalnih voda
  - kanalizacija odpadnih padavinskih voda
  - javna razsvetljava

**OBSTOJEČE STANJE**

<small>akt</small>	OBČINSKI PODROBNI PROSTORSKI NAČRT PARK ZNANJA
<small>pripravilavec</small>	OBČINA AJDOVŠČINA
<small>izdelovalec</small>	STUDIO3 d.o.o. Ajdovščina
<small>odgovorni vodja izdelave</small>	VILJEM FABČIČ udia ZAPS 0050 A
<small>merilo</small>	1 : 2 000
<small>datum risbe</small>	november 2024
<small>datum izdelave geodetskega načrta</small>	11. 11. 2022


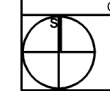




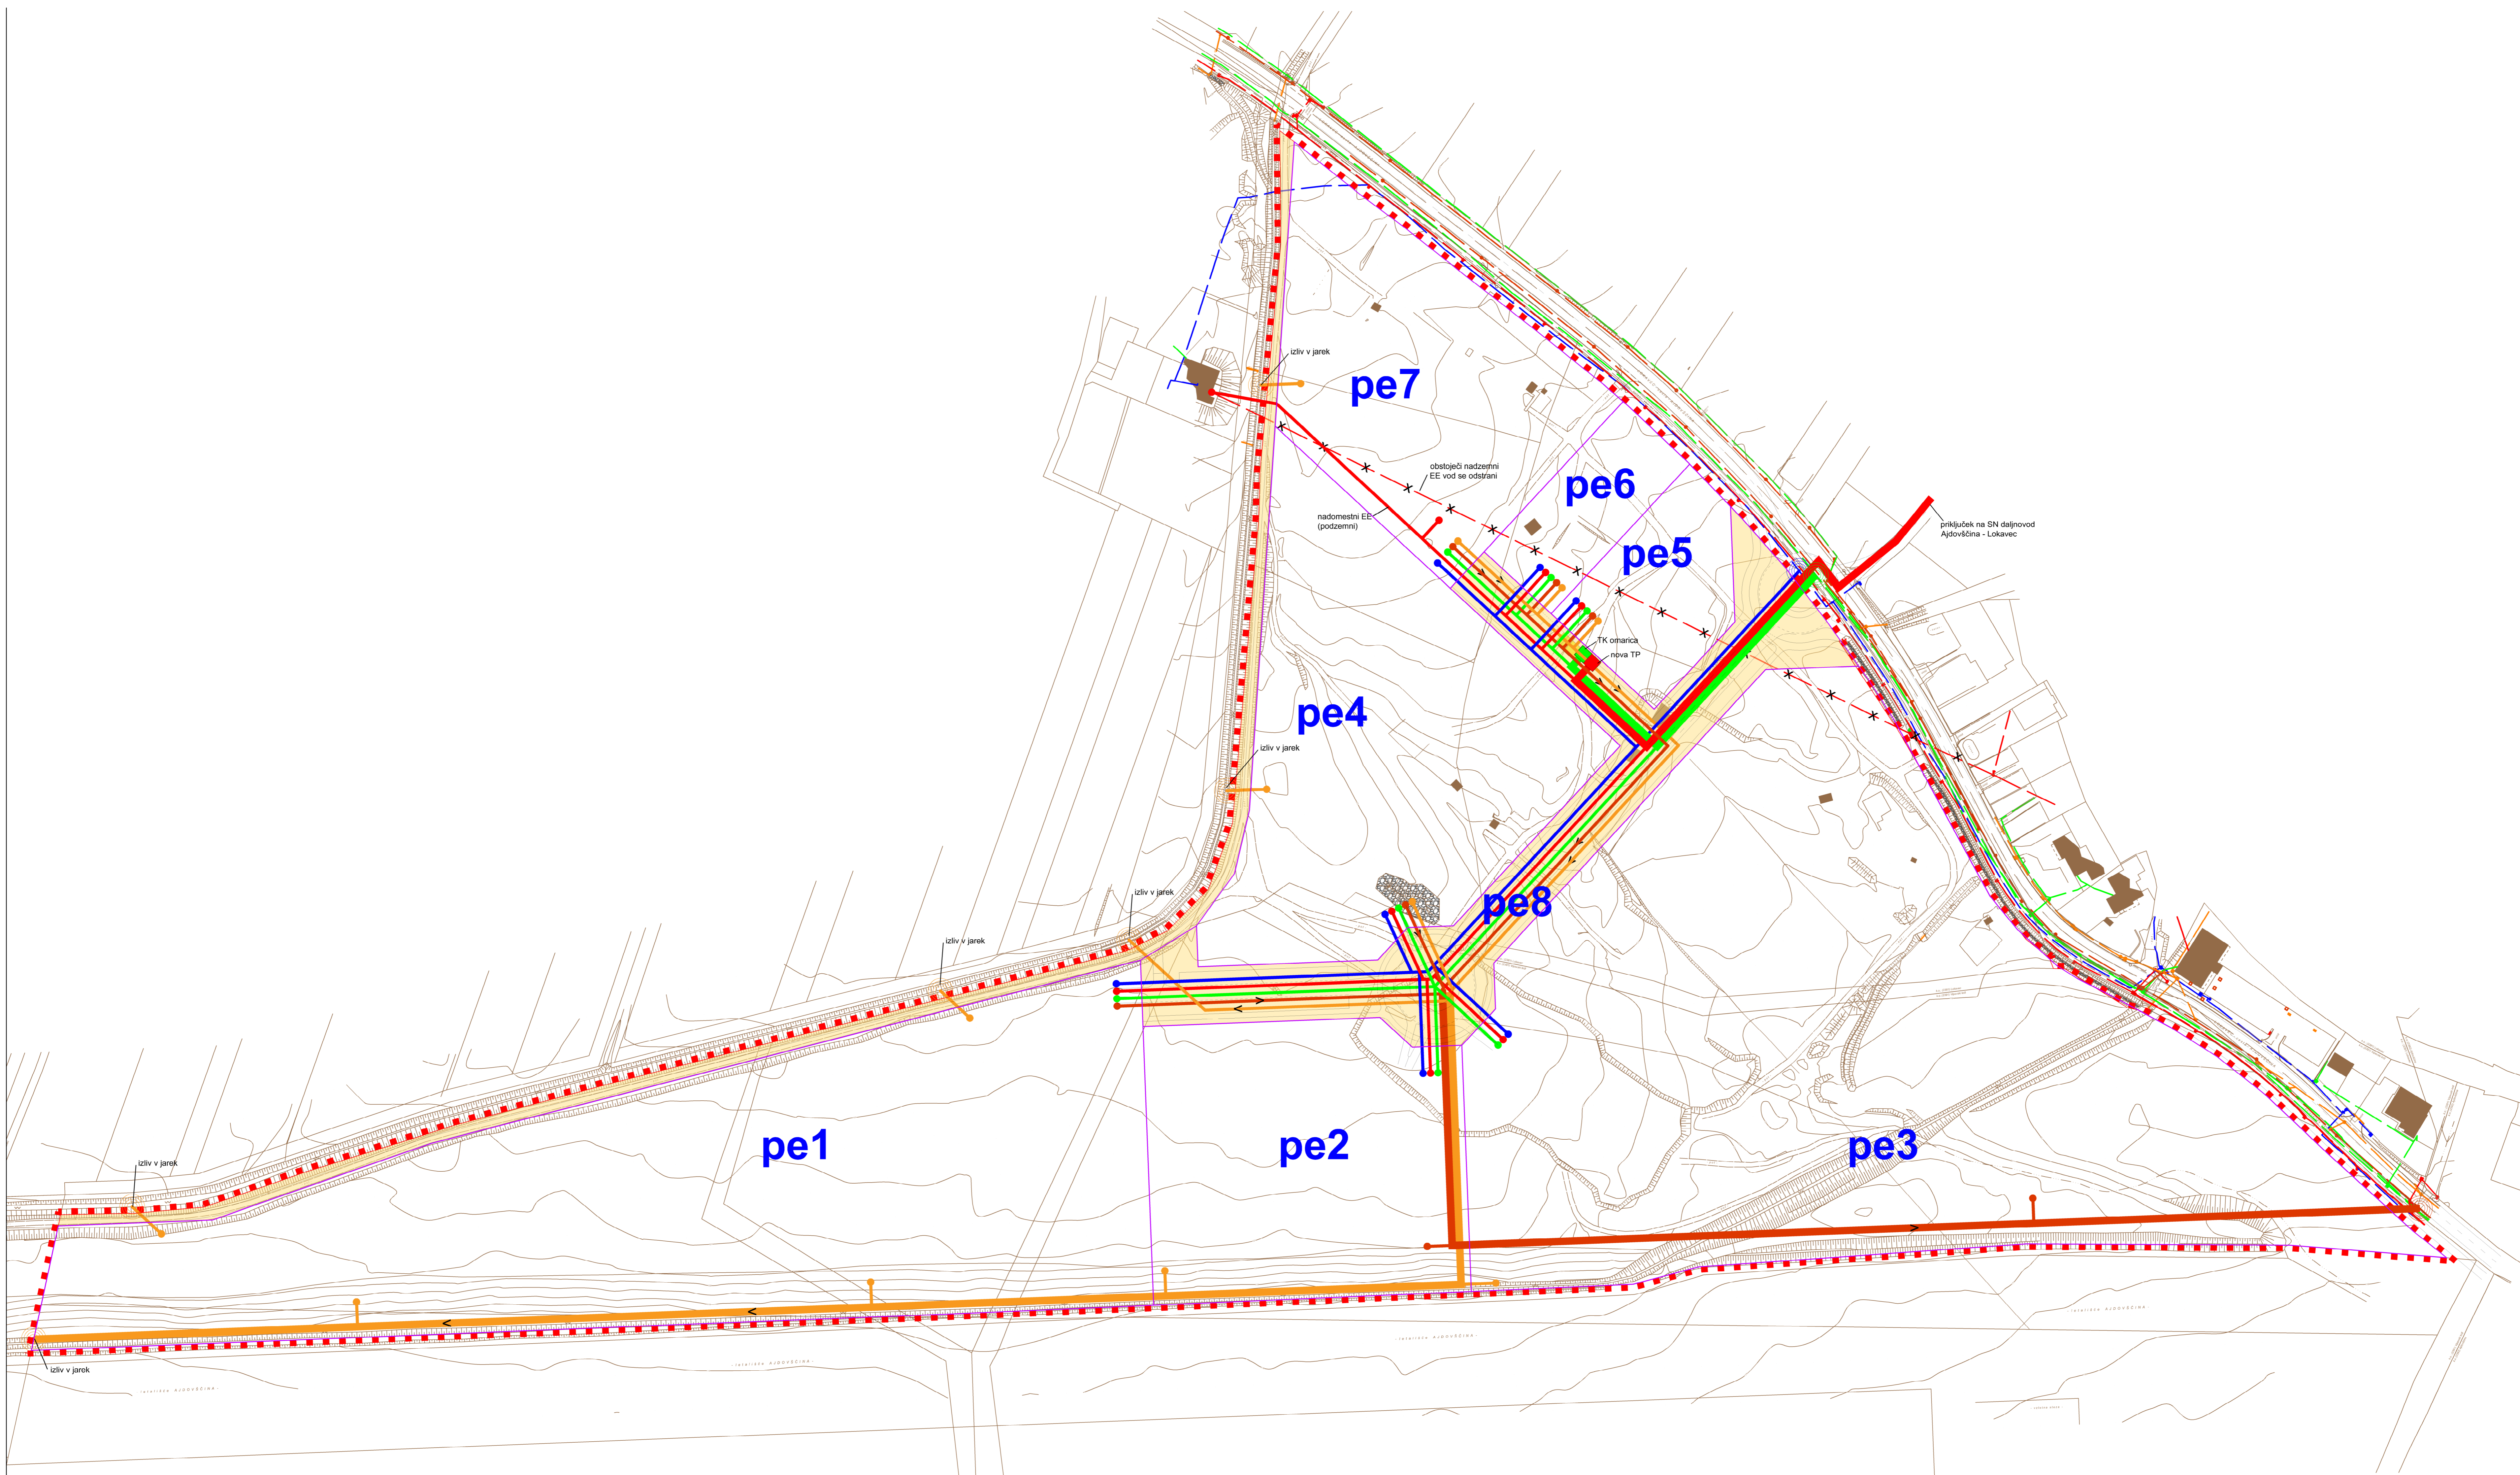


- LEGENDA:
- - - območje OPPN
  - meja EUP
  - parcelna meja
  - javna površina
  - pe1 oznaka prostorske enote
  - vodovod
  - elektroenergetski vod
  - elektronske komunikacije
  - odpadno padavinske vode
  - odpadno fekalne vode
  - obstoječi infrastrukturni vodi
  - odstranjen obstoječega voda
  - novi infrastrukturni vodi (glavni)
  - novi infrastrukturni vodi (priključek)
  - mesto priključbe novega voda na obstoječe omrežje (okvirno)

- LEGENDA:**
- območje OPPN
  - meja enote urejanja prostora
  - parcelna meja
  - varovalni pas državne ceste (15 m od parc. meje)
  - varovalni pas elektrovida (3 m)
  - varovalni pas vodovoda (6 m)
  - varovalni pas telekomunikacij (6 m)
  - varovalni pas kanalizacije (6 m)
  - 140 omejitvena ravnina letališča podana v izohipsah v m nmv

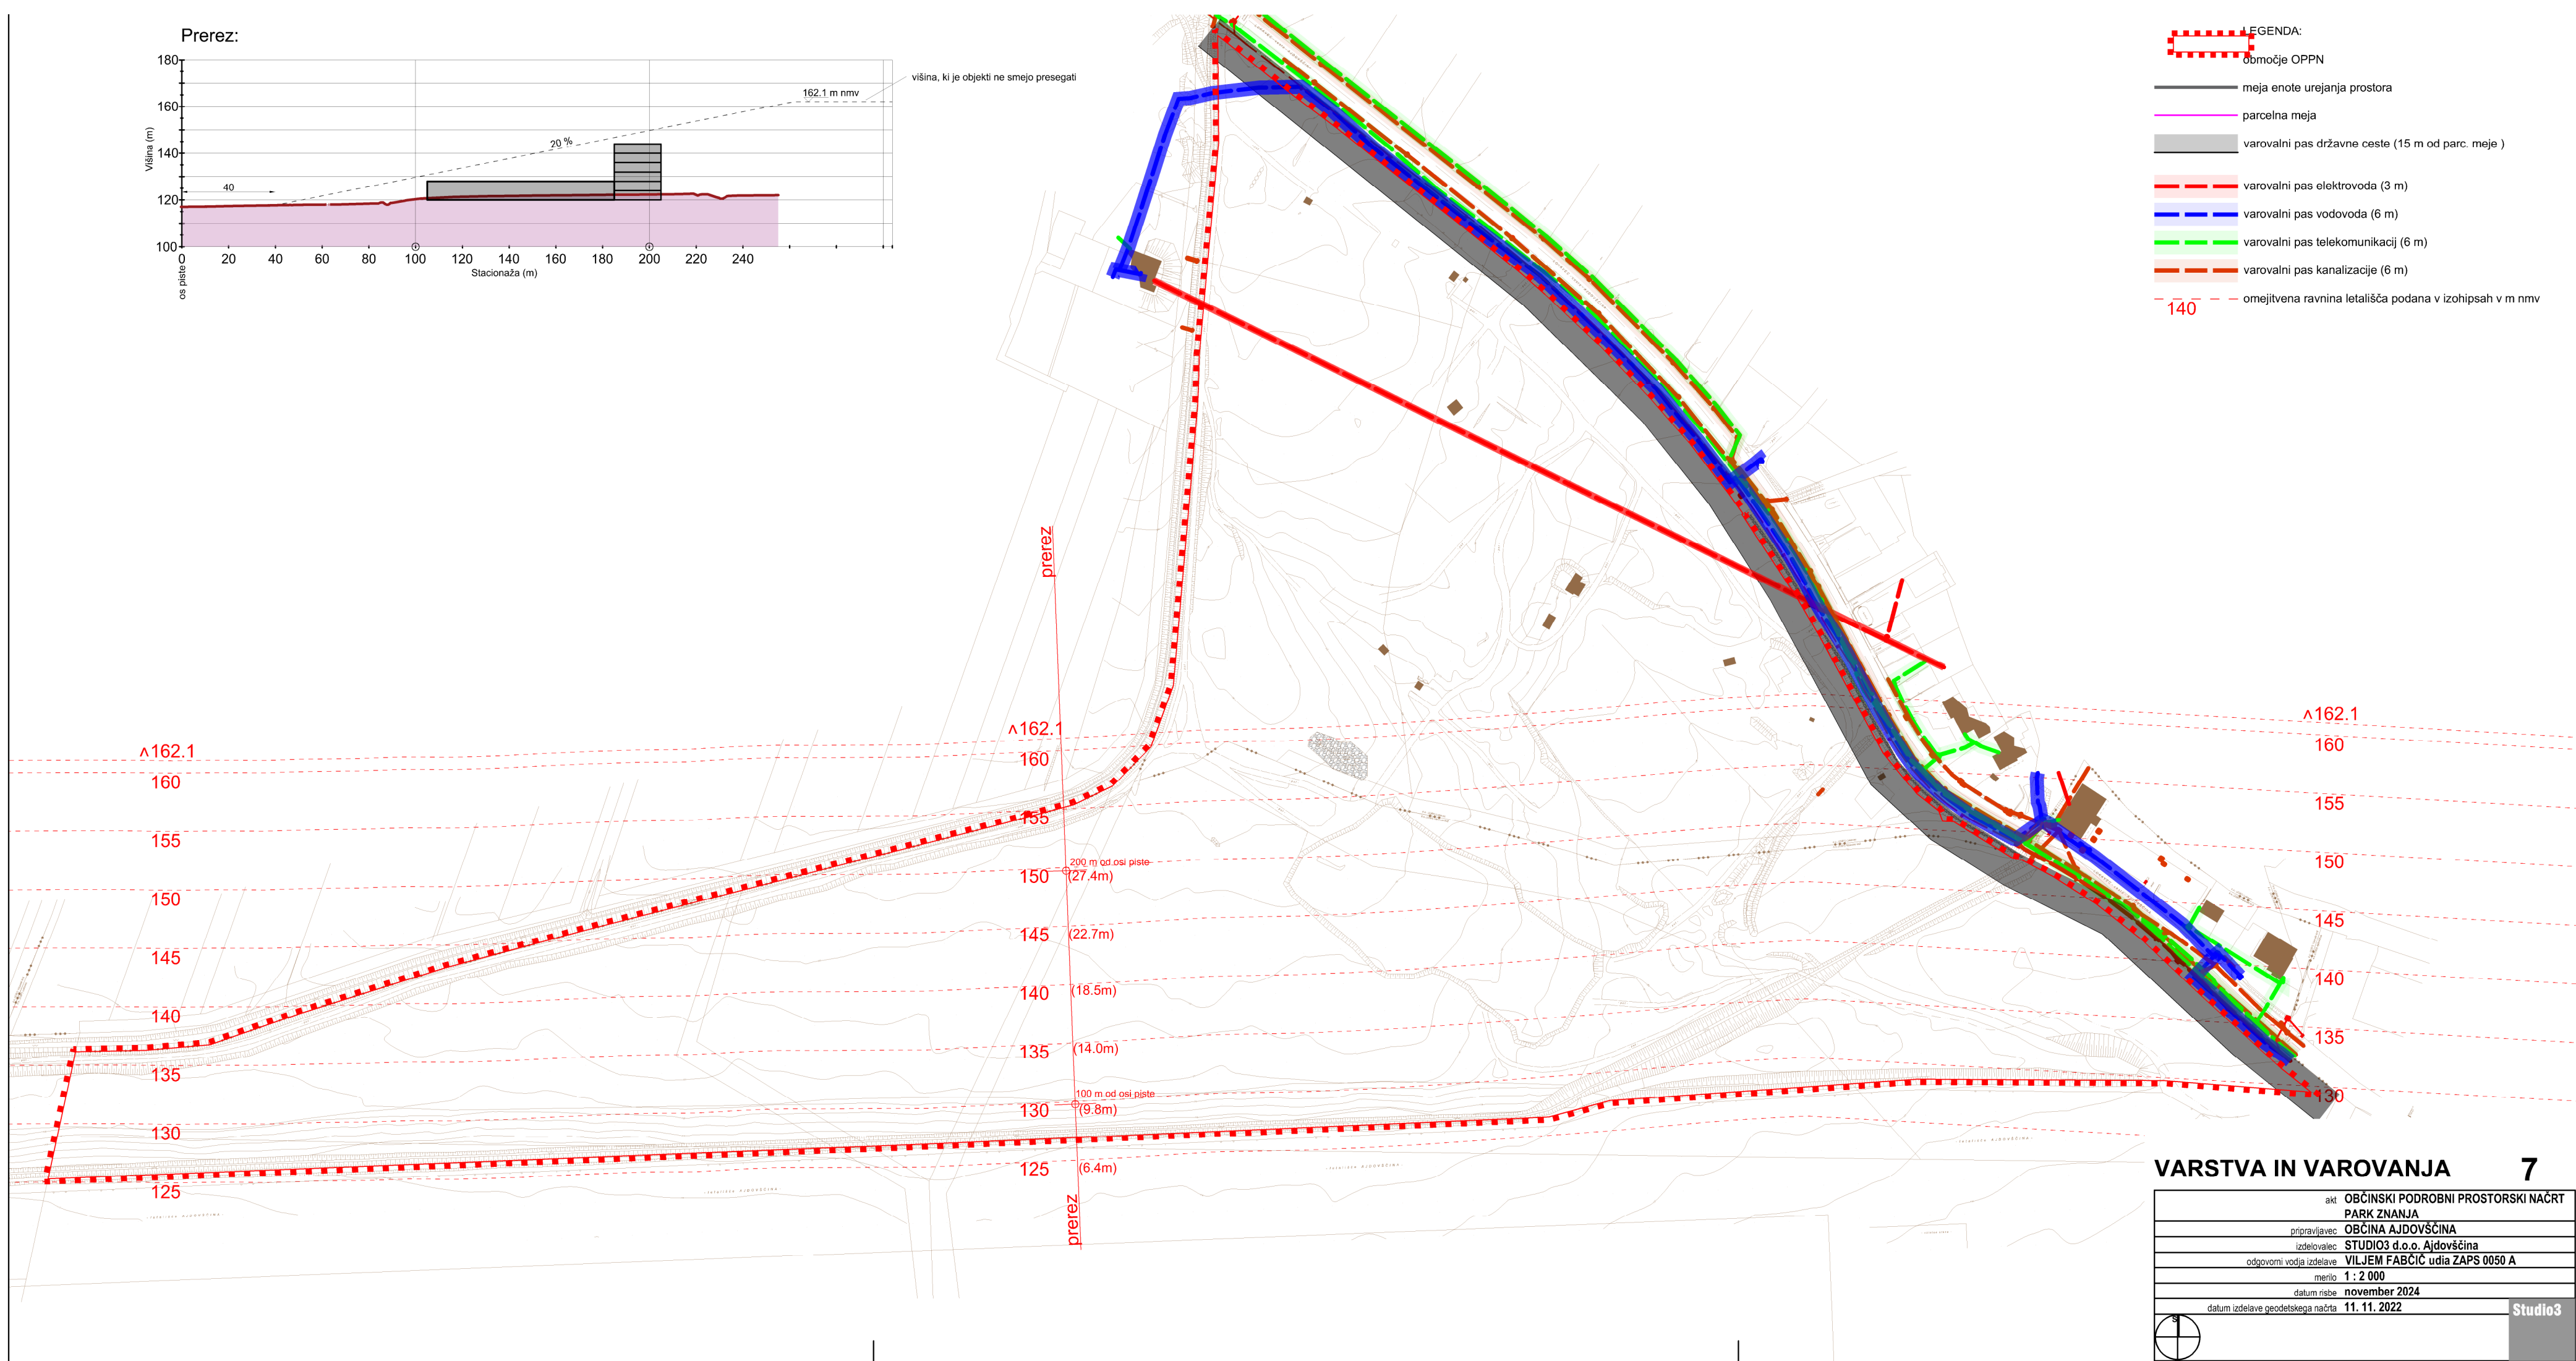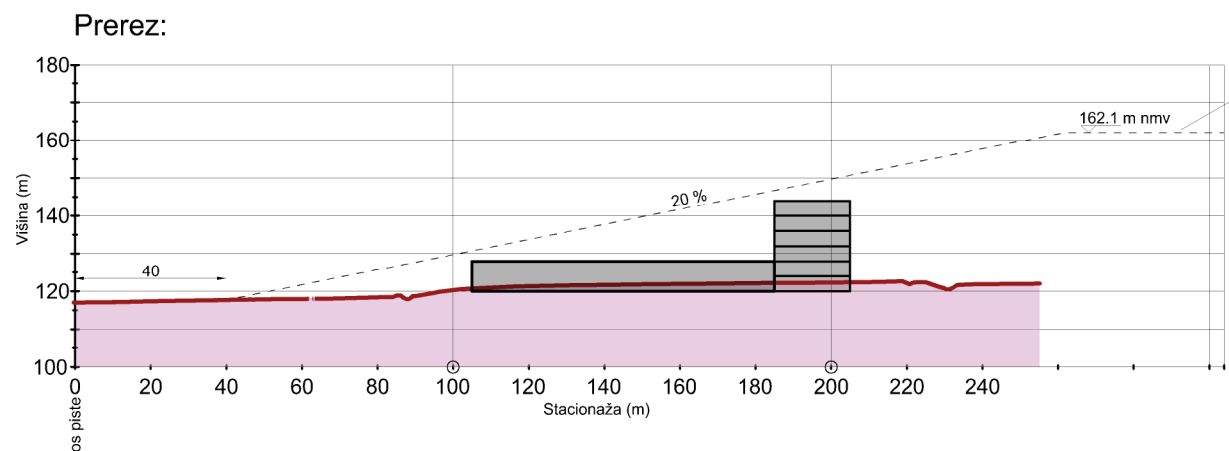

**VARSTVA IN VAROVANJA 7**

akt	OBČINSKI PODROBNI PROSTORSKI NAČRT PARK ZNANJA
pripravilavec	OBČINA AJDOVŠČINA
izdelovalec	STUDIO3 d.o.o. Ajdovščina
odgovorni vodja izdelave	VILJEM FABČIČ udia ZAPS 0050 A
merilo	1 : 2 000
datum risbe	november 2024
datum izdelave geodetskega načrta	11. 11. 2022

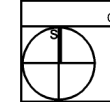

Studio3

