



**OBČINA AJDOVŠČINA
ŽUPAN**

Cesta 5.maja 6/a, 5270 Ajdovščina
tel.: 05 365 91 10, fax: 05 365 91 30
E-mail: obcina@ajdovscina.si

Številka: 35024-14/2017-2

Datum: 17.2.2017

Občina Ajdovščina, Cesta 5. maja 6/a, 5270 Ajdovščina, na podlagi 31. člena Zakona o stvarnem premoženju države in samoupravnih lokalnih skupnosti (Uradni list RS, št. 86/2010, 75/2012, 47/2013-ZDU-1G, 50/2014, 90/2014 – ZDU-1I, 14/2015 – ZUUJFO in 76/2015) in 55. člena Uredbe o stvarnem premoženju države in samoupravnih lokalnih skupnosti (Uradni list RS, št. 34/2011, 42/2012, 24/2013, 10/2014 in 58/2016), objavlja

NAMERO O SKLENITVI POGODBE O USTANOVITVI SLUŽNOSTNE PRAVICE

Občina Ajdovščina objavlja namero o ustanovitvi služnostne pravice na nepremični v lasti občine, in sicer

na parceli št. 1720/1 k.o. 2392 Ajdovščina:

- služnostna pravica za izgradnjo, obnovo in vzdrževanje električnega kablovoda v dolžini 12,00 m in širini 1,00 m s pripadajočim jaškom 1,5 x 1,5 m;

kot je vse prikazano na skici v zeleni barvi, za čas obratovanja infrastrukture in v korist vsakokratnega izvajalca dejavnosti systemskega operaterja infrastrukture.

Obremenitev nepremičnega premoženja se ustanavlja v javno korist in je utemeljena na podlagi 31. člena ZSPDLS, 55. členom Uredbe in 59. člena EZ.

Služnostna pravica se namerava ustanoviti z neposredno pogodbo za nedoločen čas v korist služnostnega upravičenca.

Pogodba bo sklenjena po preteku 15 dni od objave te namere na uradni spletni strani Občine Ajdovščina.

ŽUPAN


Tadej BEOČANIN

Po pooblastilu št. 032-3/2014

z dne 11.11.2014

Podžupan

Mitja Tripkovič

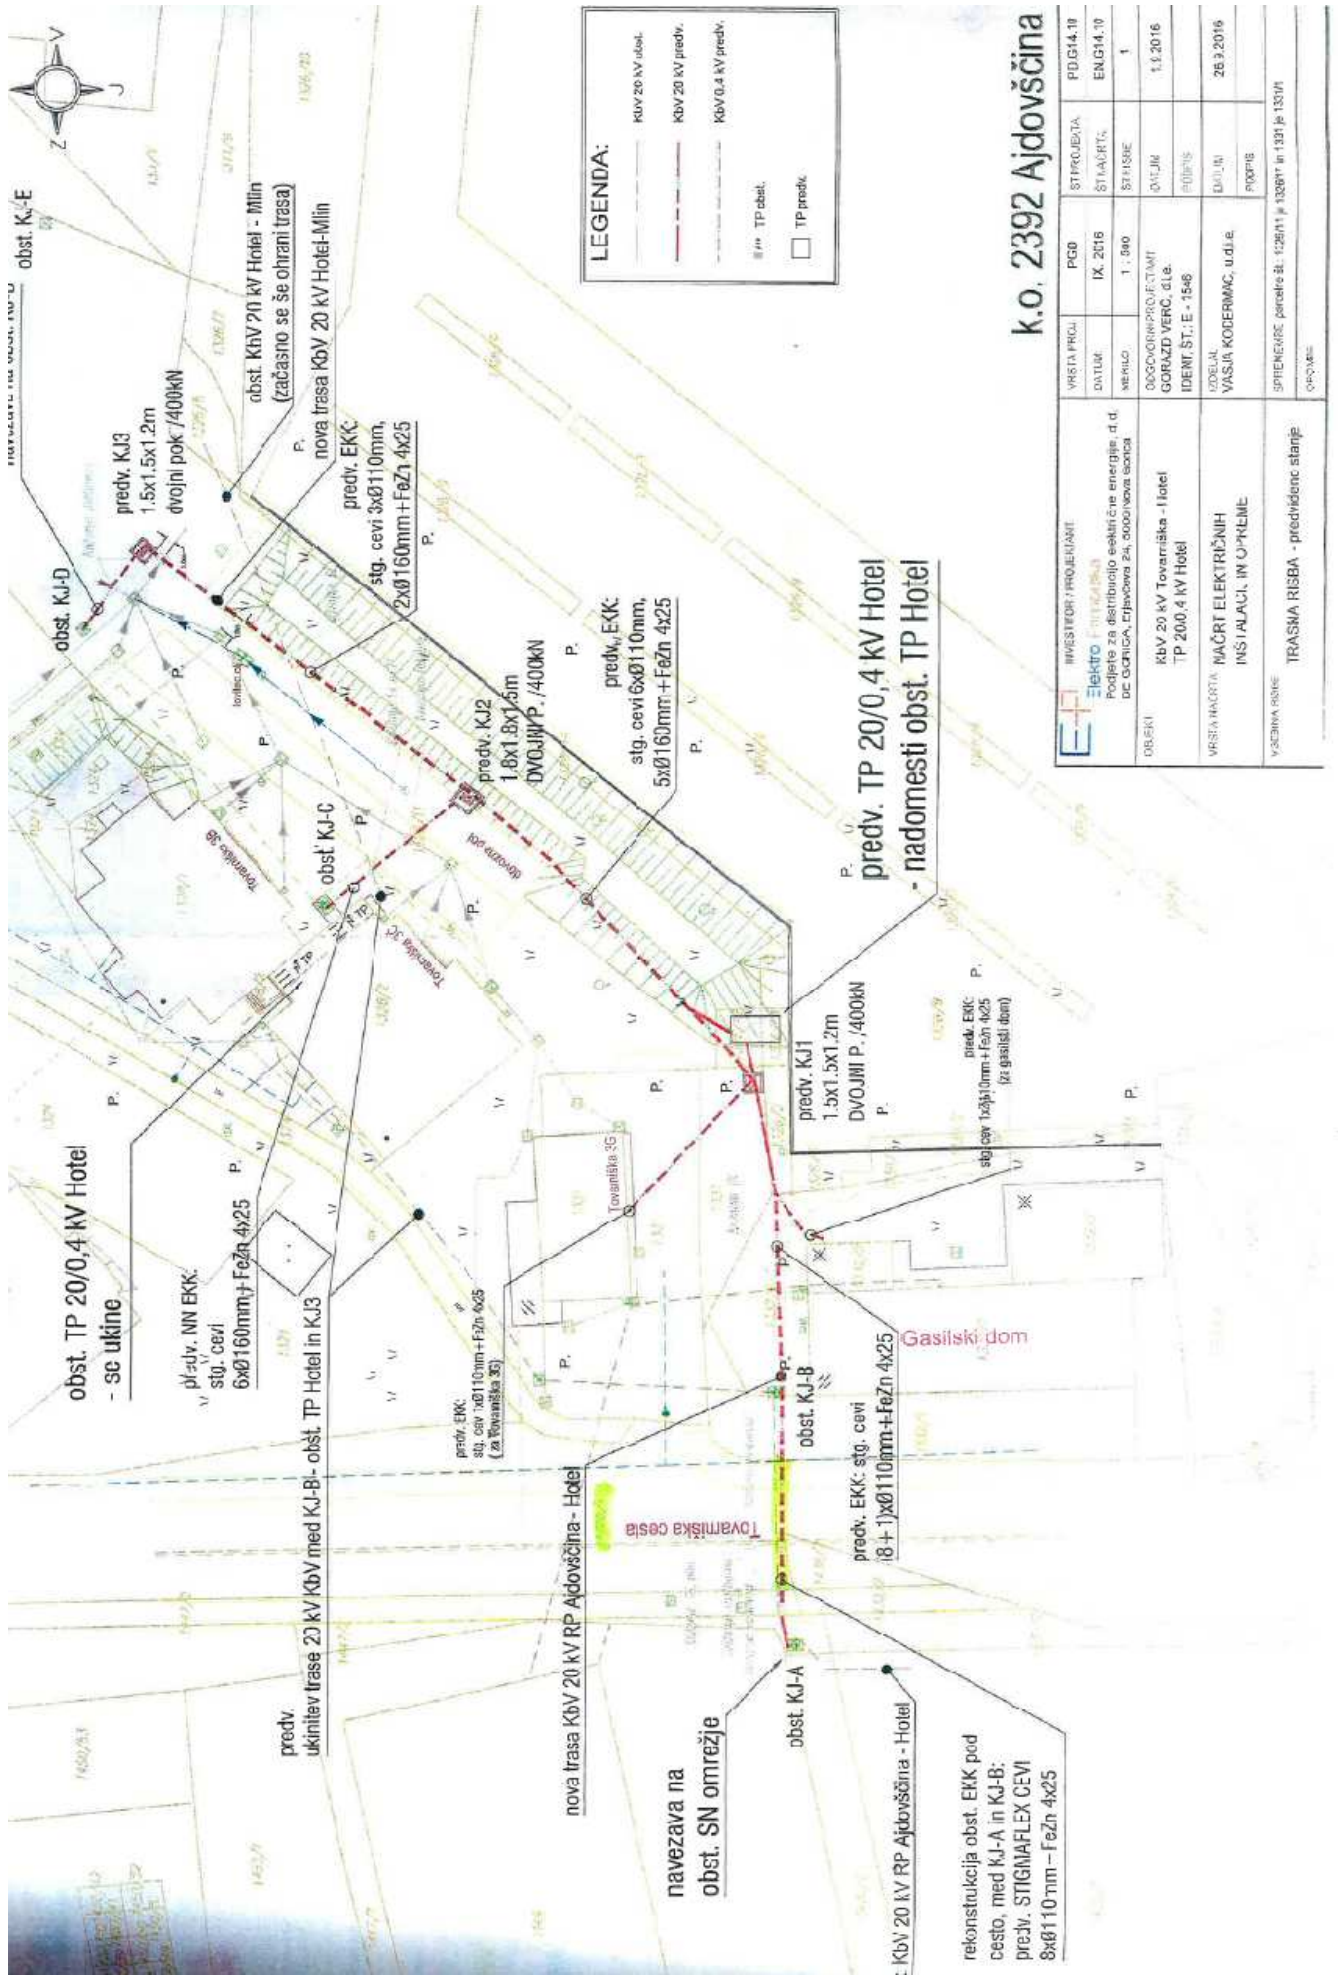

k.o. 2392 Ajdovščina


obst. K₁-E

obst. K₁-D

predv. K₁J3
1.5x1.5x1.2m
dvojni pok /400kN

obst. K₁-C

predv. EKK
stg. cevi 3xØ110mm,
2xØ160mm+FeZn 4x25

predv. K₁J2
1.6x1.8x1.6m
DVOJNIP /400kN

predv. EKK
stg. cevi 6xØ110mm,
5xØ160mm+FeZn 4x25

predv. K₁J1
1.5x1.5x1.2m
DVOJNIP /400kN

obst. K₁-B

predv. EKK: stg. cevi 1xØ110mm+FeZn 4x25 (za Tovarniška 35)

predv. EKK: stg. cevi 1xØ110mm+FeZn 4x25 (za gasilski dom)

obst. K₁-A

obst. TP 20/0,4 KV Hotel
- sc ukine

predv. NN EKK.
stg. cevi
6xØ160mm+FeZn 4x25

predv. ukinitiv trase 20 KV KBV med K₁-B- obst. TP Hotel in K₁J3

nova trasa KBV 20 KV RP Ajdovščina - Hotel

navsezava na obst. SN omrežje

rekonstrukcija obst. EKK pod cesto, med K₁-A in K₁-B: predv. STIGMAFLEX CEVI 8xØ110 mm - FeZn 4x25

- nadomesti obst. TP Hotel













