



**OBČINA AJDOVŠČINA
ŽUPAN**

Cesta 5.maja 6/a, 5270 Ajdovščina
tel.: 05 365 91 10, fax: 05 365 91 30
E-mail: obcina@ajdovscina.si

Številka: 35024-74/2017-2

Datum: 9. 10. 2017

Občina Ajdovščina, Cesta 5. maja 6/a, 5270 Ajdovščina, na podlagi 31. člena Zakona o stvarnem premoženju države in samoupravnih lokalnih skupnosti (Uradni list RS, št. 86/2010, 75/2012, 47/2013-ZDU-1G, 50/2014, 90/2014 – ZDU-1I, 14/2015 – ZUUJFO in 76/2015) in 55. člena Uredbe o stvarnem premoženju države in samoupravnih lokalnih skupnosti (Uradni list RS, št. 34/2011, 42/2012, 24/2013, 10/2014 in 58/2016), objavlja

NAMERO O SKLENITVI POGODBE O USTANOVITVI SLUŽNOSTNE PRAVICE

Občina Ajdovščina objavlja namero o ustanovitvi služnostne pravice na nepremičnini v lasti občine, in sicer

na parceli št. 1026/7 k.o. 2373 COL:


- služnostna pravica za izgradnjo, obnovo in vzdrževanje vodovoda v dolžini 5,05 m in širini 1,00 m;

kot izhaja iz grafične priloge, v korist vsakokratnega lastnika parcele št. 453/7 k.o. 2373 COL.

Služnostna pravica se namerava ustanoviti z neposredno pogodbo za nedoločen čas v korist služnostnega upravičenca.

Pogodba bo sklenjena po preteku 15 dni od objave te namere na uradni spletni strani Občine Ajdovščina.

**ŽUPAN
Tadej BEOČANIN**

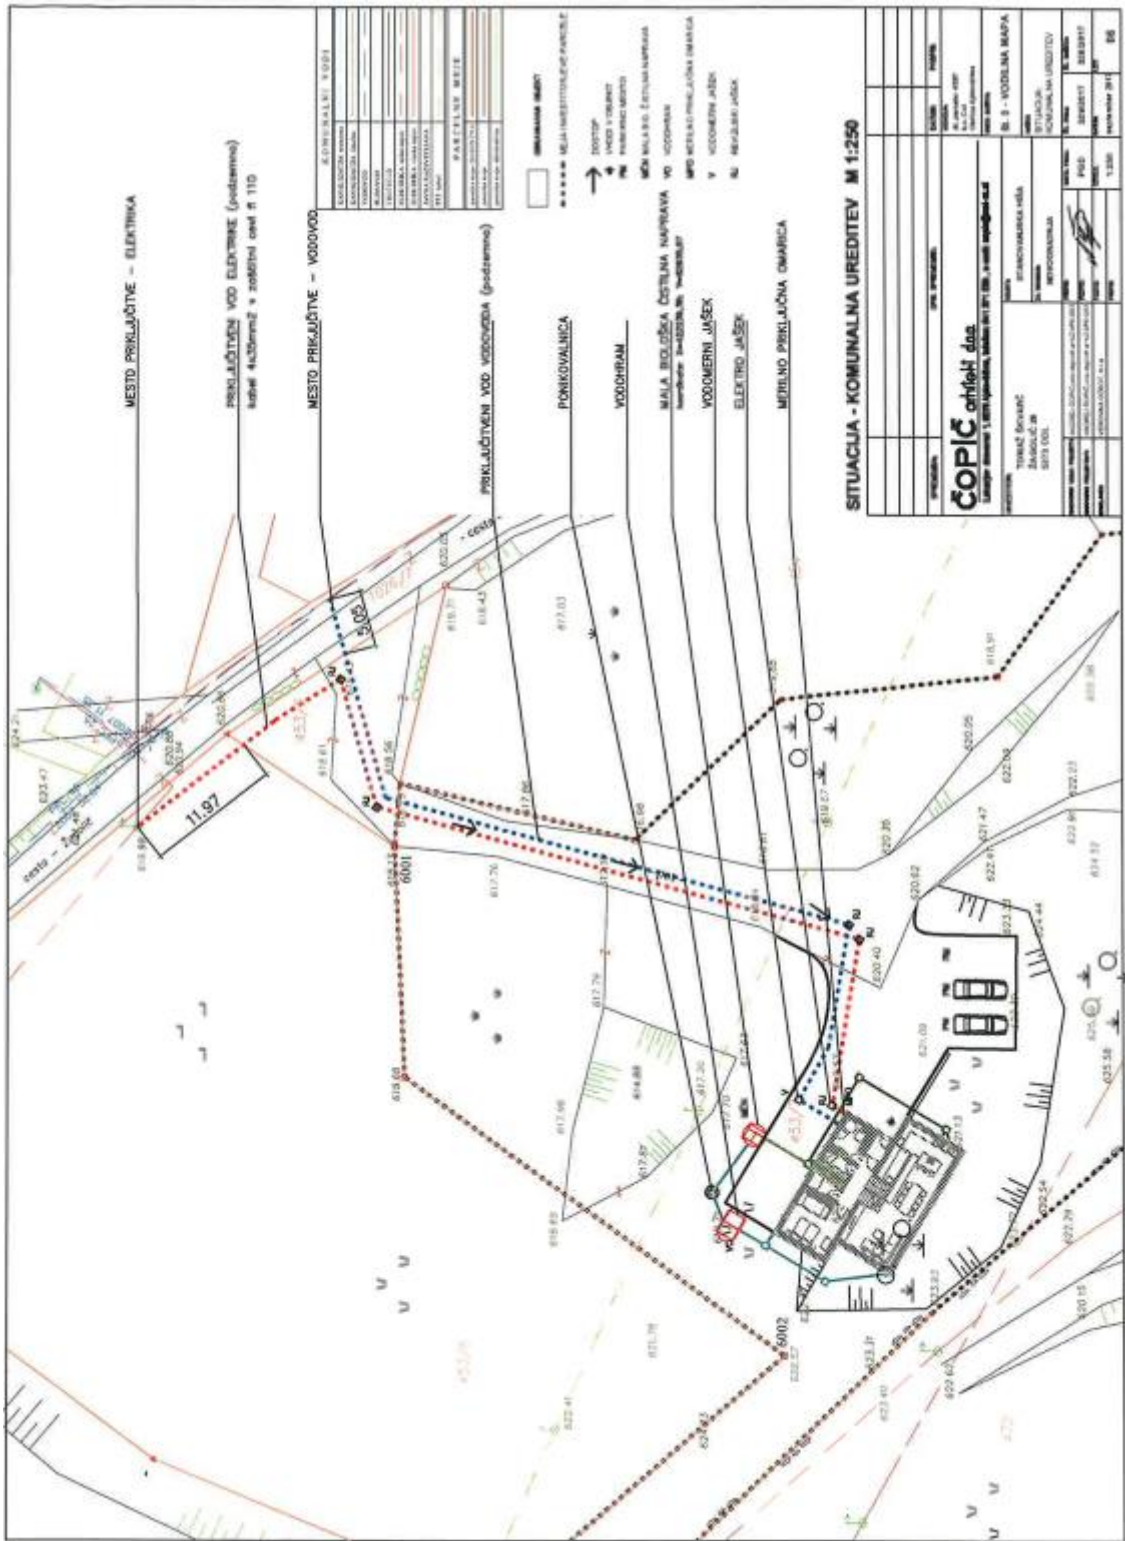

SITUACIA - KOMUNALNA UREDITEV M 1:250	
