


objekt/lokacija LABORATORIJ V ZDRAVSTVENEM DOMU AJDOVŠČINA
investitor OBČINA AJDOVŠČINA, cesta 5.maja 6a, 5270 AJDOVŠČINA


SHEME OPREME

TOČNE MERE VZETI NA OBJEKTU!


1

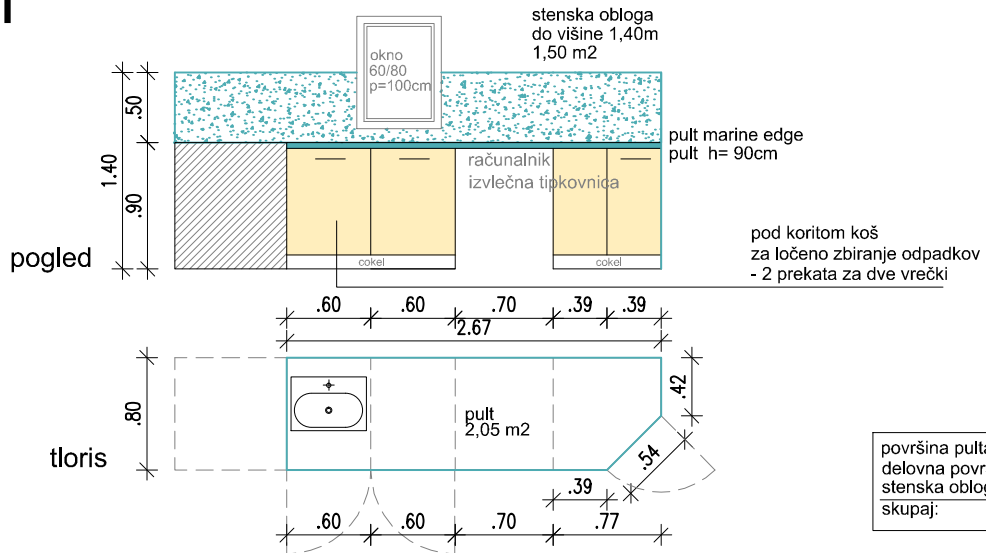


2

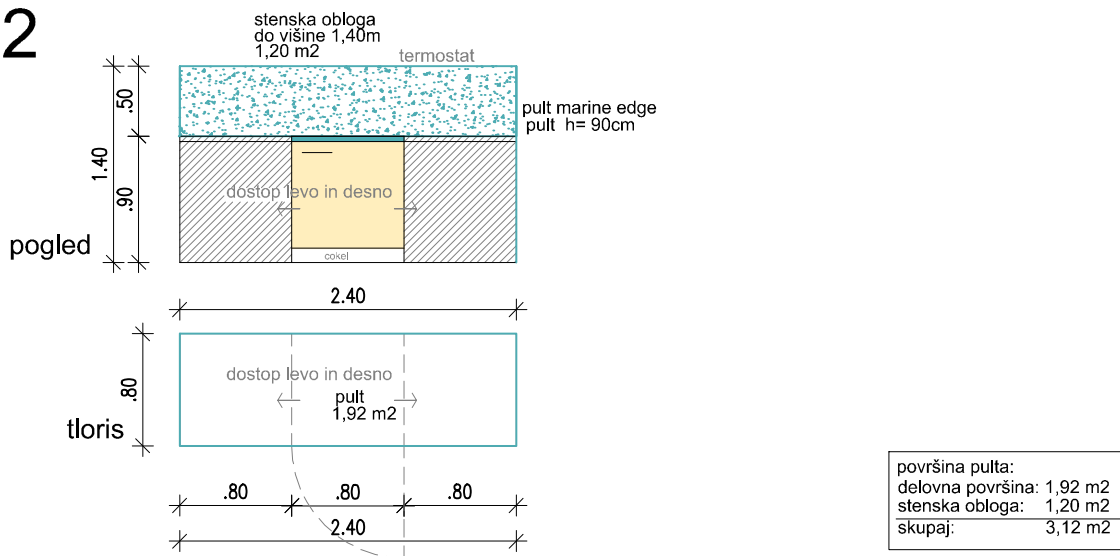


3

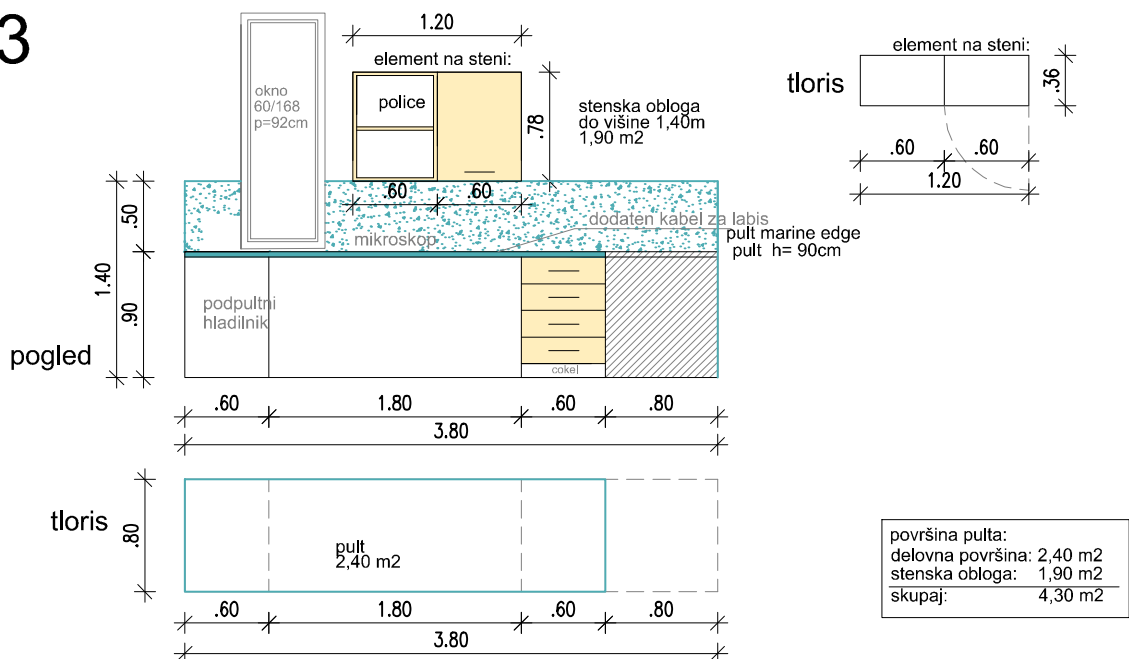


4

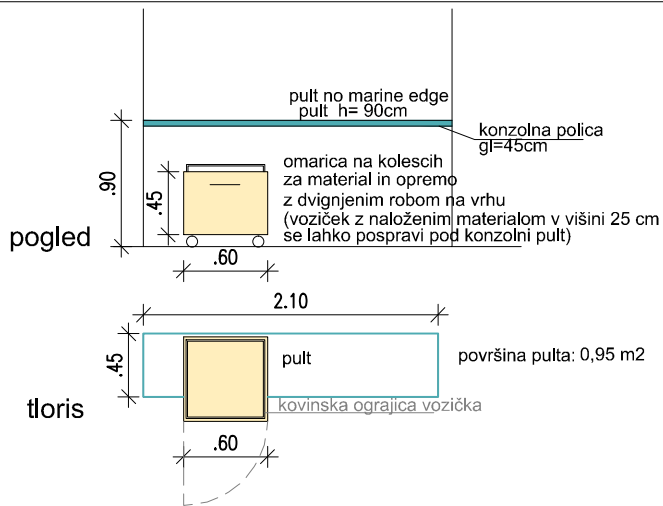



5

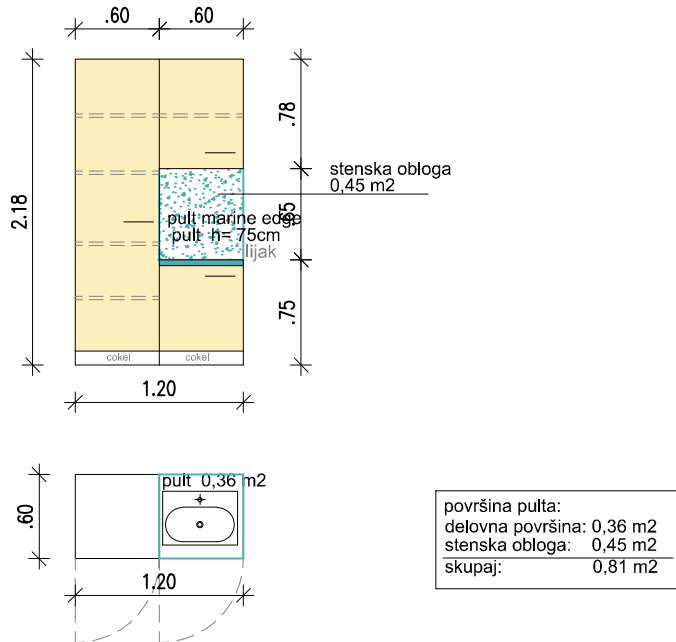


6

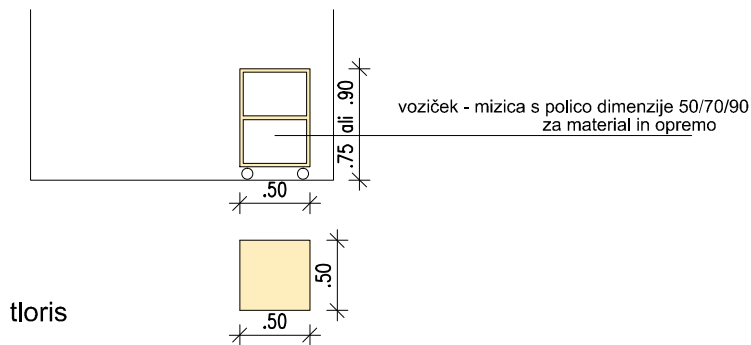



7

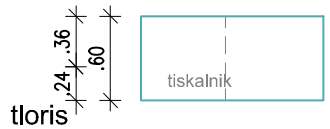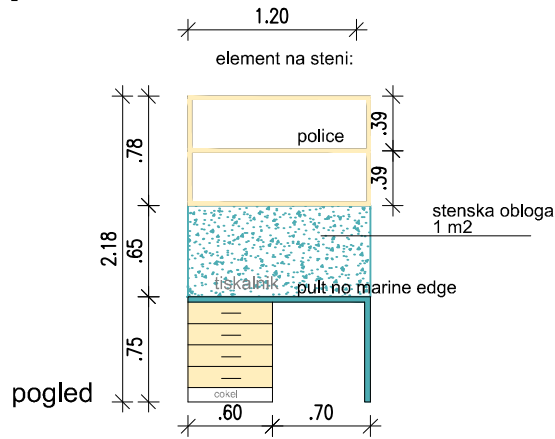


površina pulta:	
delovna površina:	0,78 m2
stenska obloga:	0,85 m2
skupaj:	1,63 m2

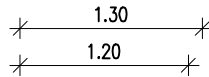



8

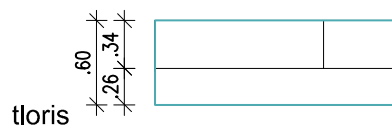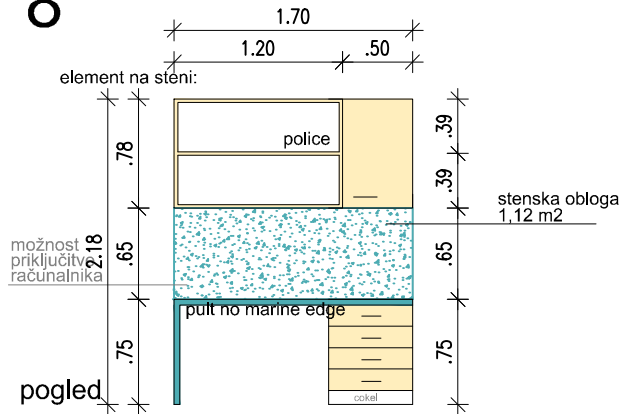


površina pulta:	
delovna površina:	1,00 m2
stenska obloga:	1,12 m2
skupaj:	2,12 m2

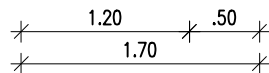

9

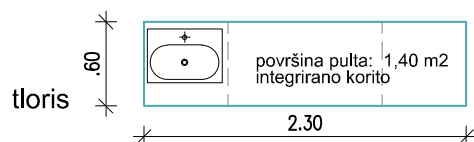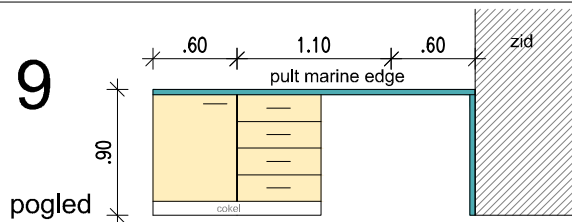


10

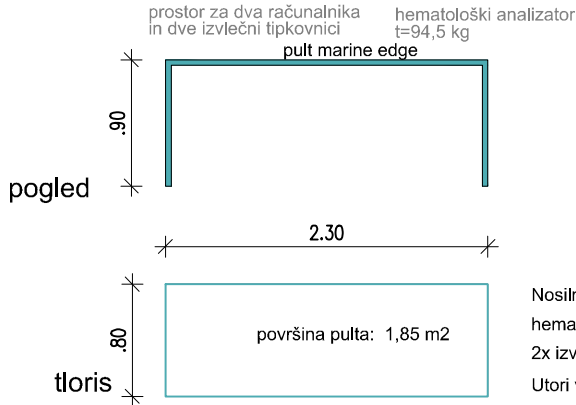

Nosilnost pulta mora bit primerna za postavitve hematološkega analizatorja teže 95 kg, 2 računalnika in valjni mešalnik
2x izvlečna polica za tipkovnico
Utori v pult glede na potrebe hematološkega analizatorja

11

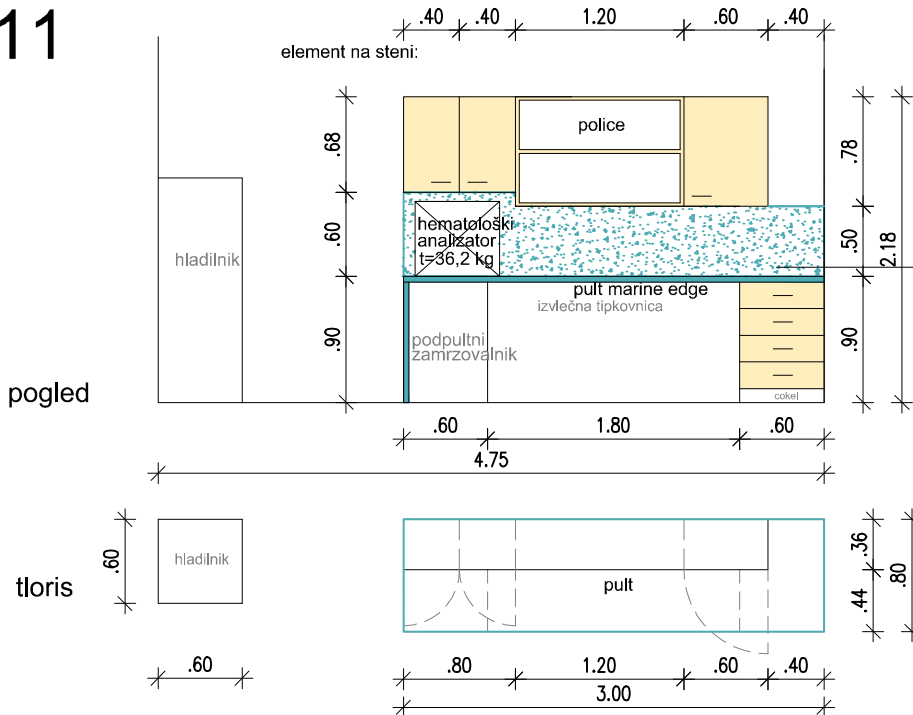


Nosilnost pulta mora bit primerna za postavitve hematološkega analizatorja teže 36,2 kg, računalnika, CRP, 2 x Sedico in valjni mešalnik
Utori v pult glede na potrebe hematološkega analizatorja

stenska obloga 1,60 m²


površina pulta:
delovna površina: 2,40 m²
stenska obloga: 1,60 m²
skupaj: 4,00 m²

12

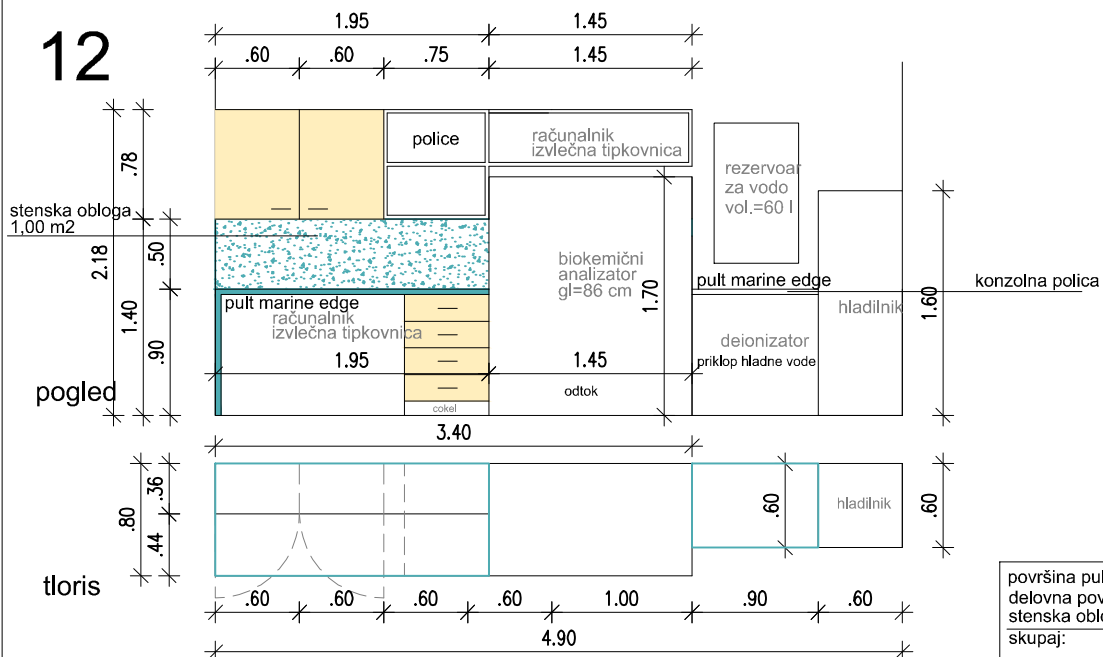



površina pulta:
delovna površina: 2,10 m²
stenska obloga: 1,00 m²
skupaj: 3,10 m²

13

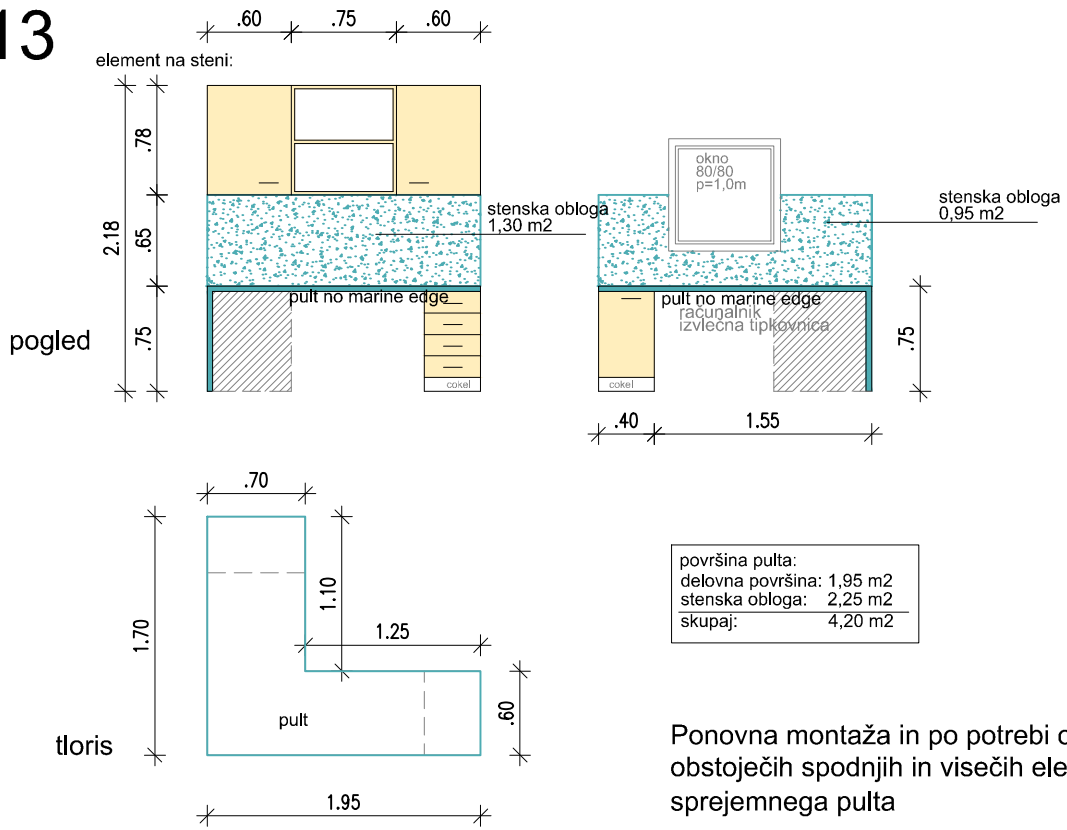

14

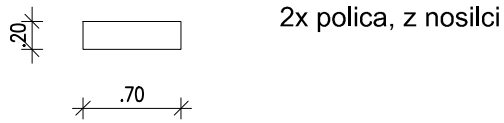

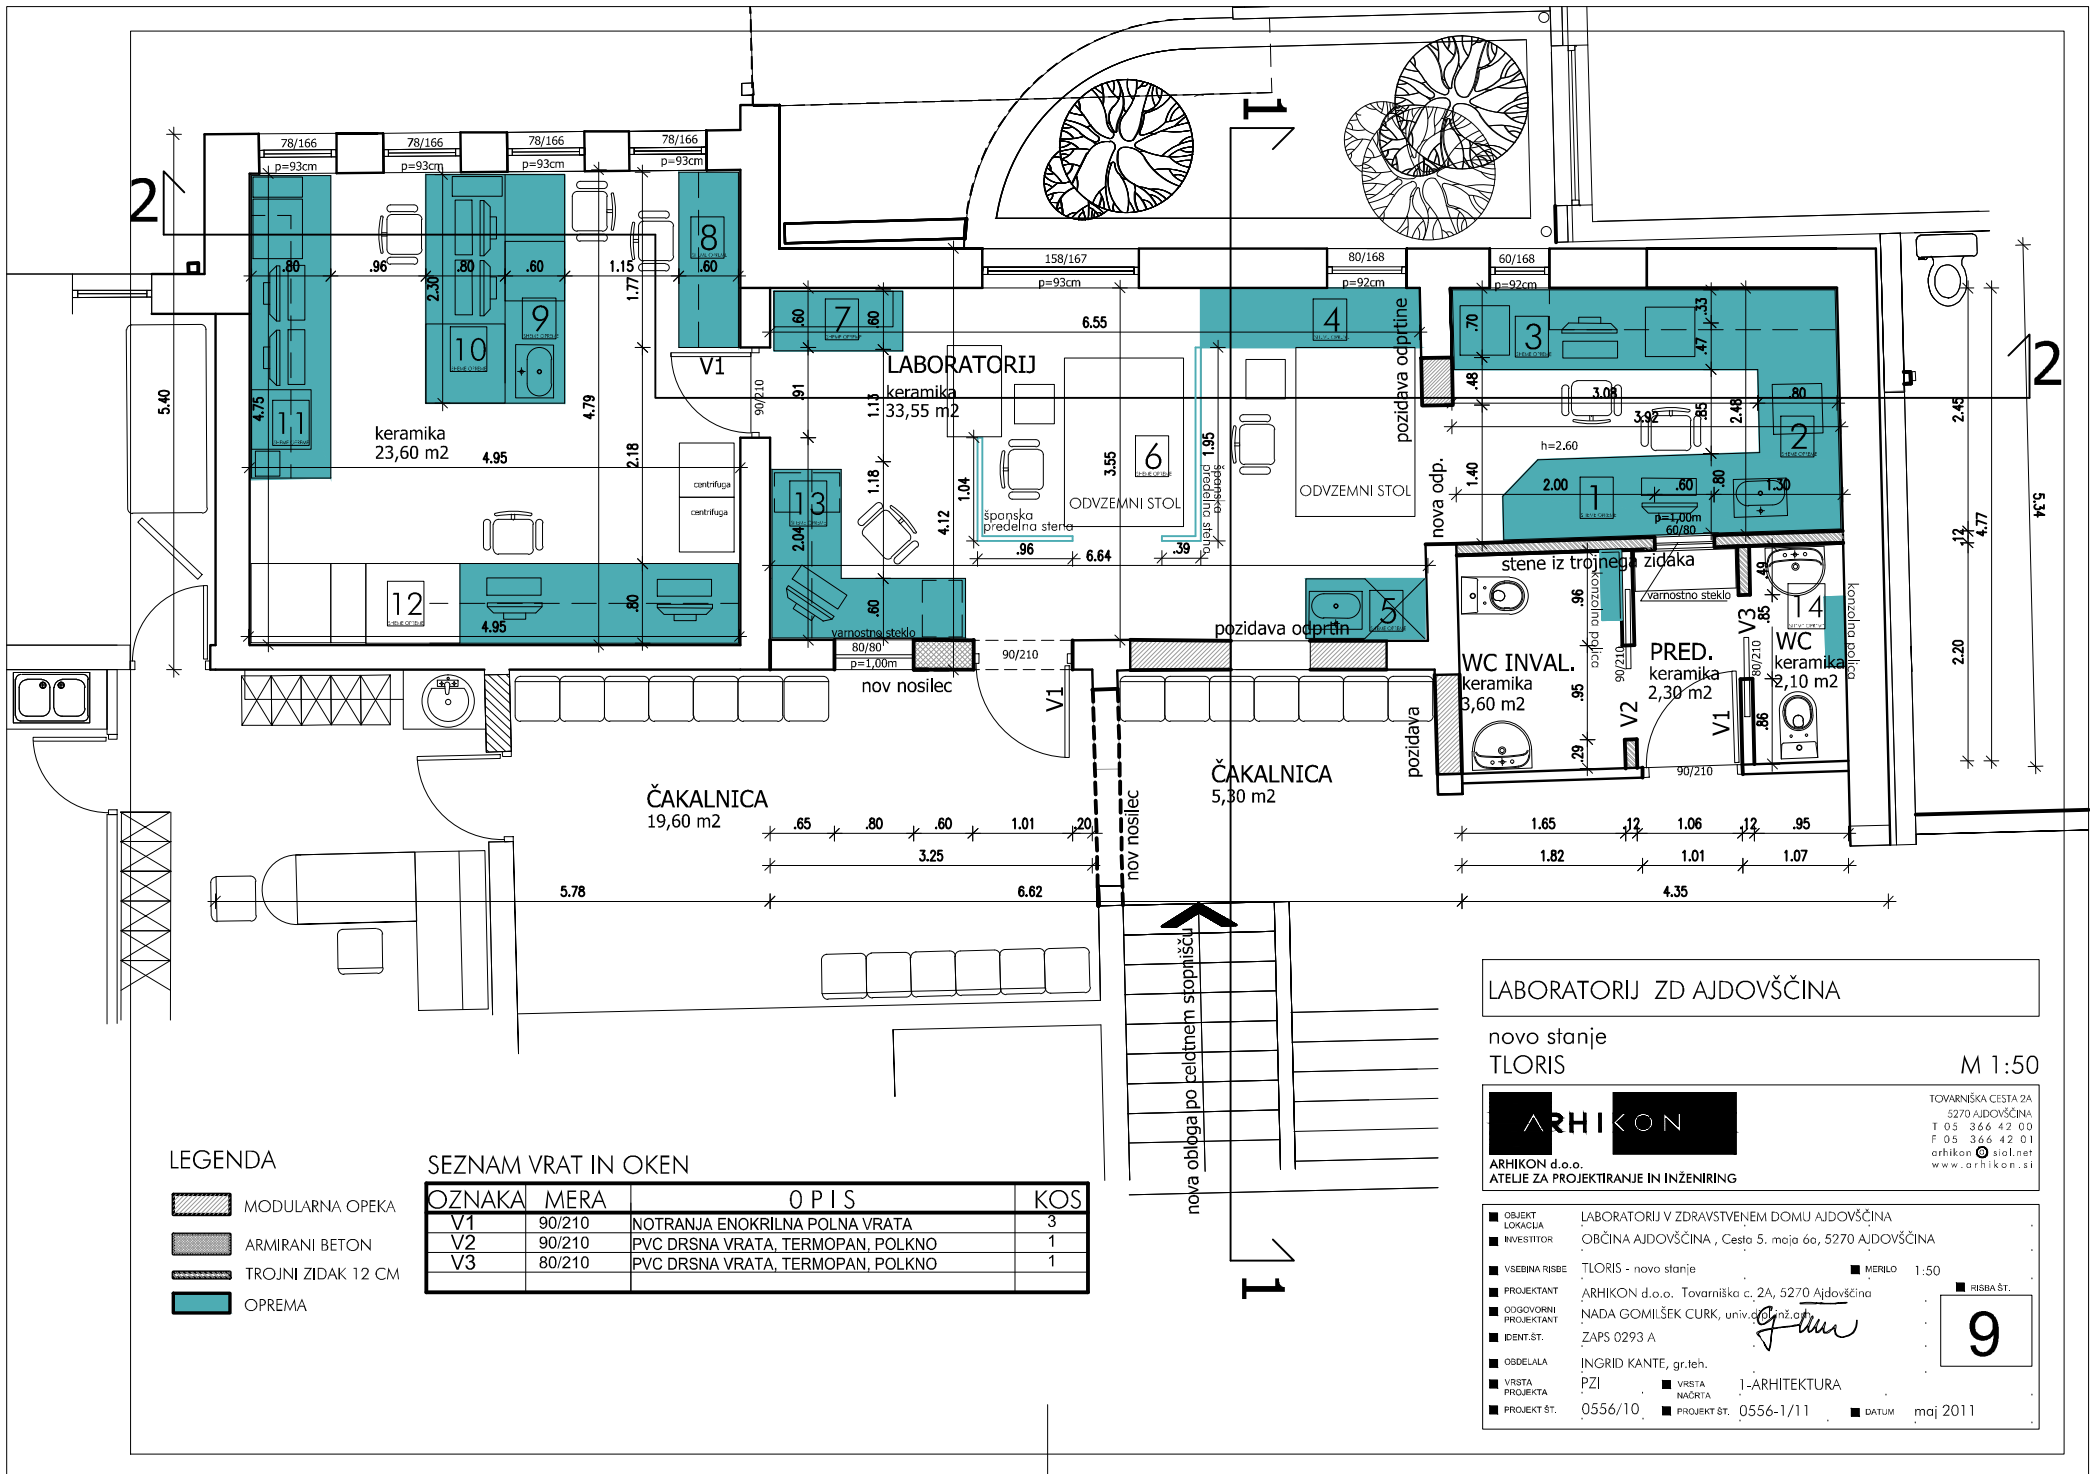

LEGENDA

- MODULARNA OPEKA
- ARMIRANI BETON
- TROJNI ZIDAK 12 CM
- OPREMA

SEZNAM VRAT IN OKEN

OZNAKA	MERA	OPIS	KOS
V1	90/210	NOTRANJA ENOKRILNA POLNA VRATA	3
V2	90/210	PVC DRSNA VRATA, TERMOPAN, POLKNO	1
V3	80/210	PVC DRSNA VRATA, TERMOPAN, POLKNO	1

LABORATORIJ ZD AJDOVŠČINA

ново stanje
TLORIS

M 1:50



ARHIKON d.o.o.
ATELJE ZA PROJEKTIRANJE IN INŽENIRING

TOVARNIŠKA CESTA 2A
5270 AJDOVŠČINA
T 05 366 42 00
F 05 366 42 01
arhikon@sio1.net
www.arhikon.si

■ OBJEKT	LABORATORIJ V ZDRAVSTVENEM DOMU AJDOVŠČINA	■ MERILO	1:50
■ INVESTITOR	OBČINA AJDOVŠČINA, Cesta 5. maja 6a, 5270 AJDOVŠČINA	■ RIBBA ŠT.	9
■ VSEBINA RIBE	TLORIS - novo stanje		
■ PROJEKTANT	ARHIKON d.o.o., Tovarniška c. 2A, 5270 Ajdovščina		
■ ODGOVORNI PROJEKTANT	NADA GOMIŠEK CURK, univ. št. št. 12.01		
■ IDENT.ŠT.	ZAPS 0293 A		
■ OBDELALA	INGRID KANTE, gr.teh.		
■ VRSTA PROJEKTA	PZI	■ VRSTA NADRTA	1-ARHITEKTURA
■ PROJEKT ŠT.	0556/10	■ PROJEKT ŠT.	0556-1/11
		■ DATUM	maj 2011