




pograd - prerez A-A - M=1:20

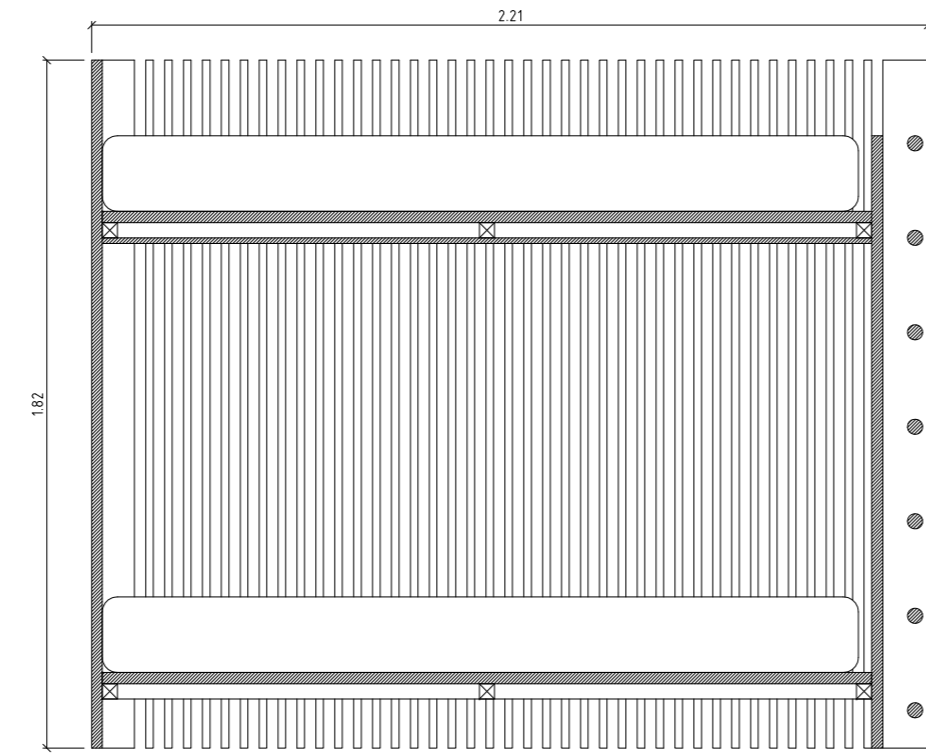


pograd - prerez B-B - M=1:20

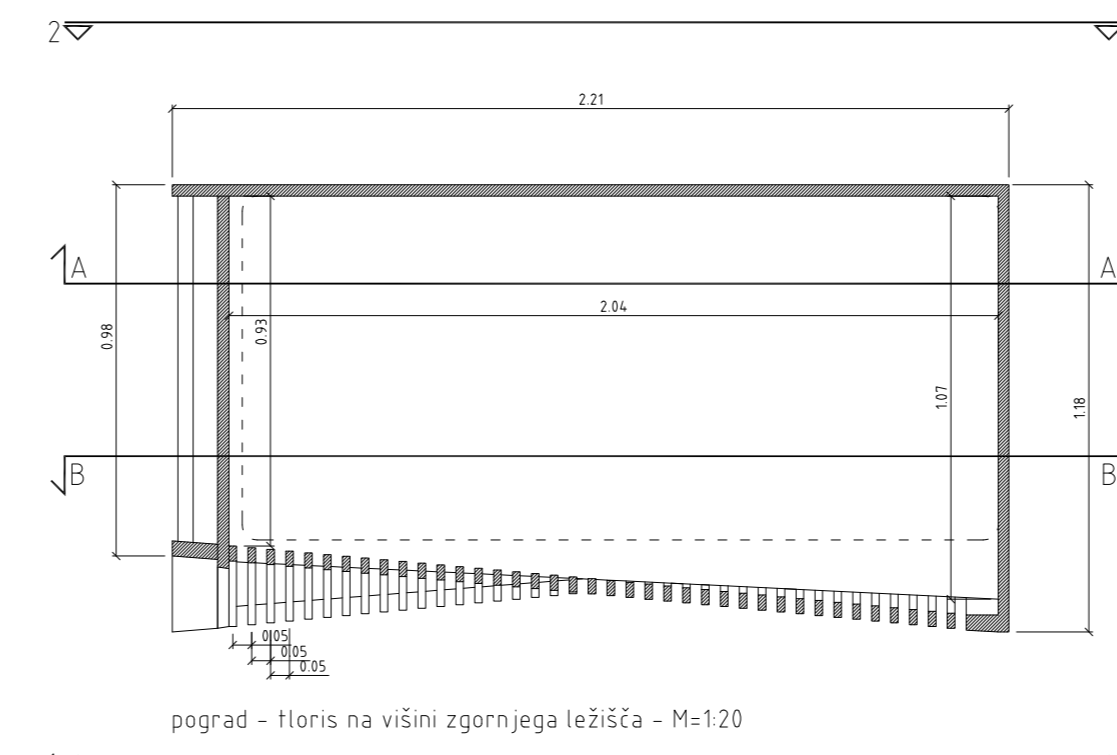


pograd - Floris na višini zgornjega ležišča - M=1:20

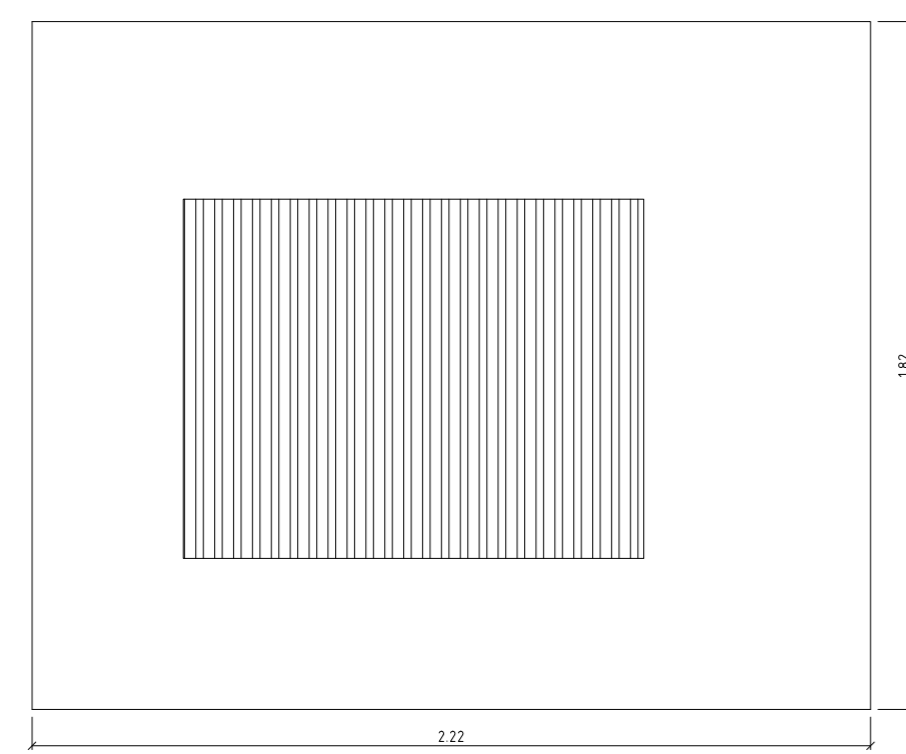


pograd - pogled 2 - M=1:20

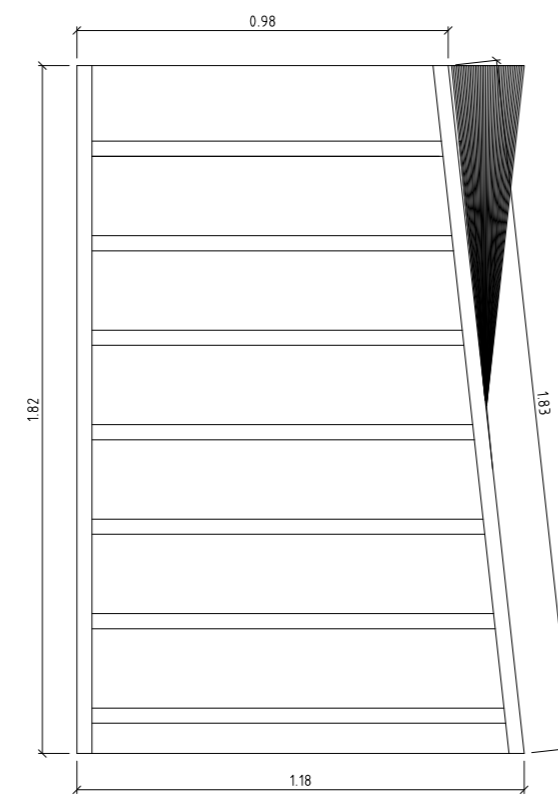


pograd - pogled 4 - M=1:20

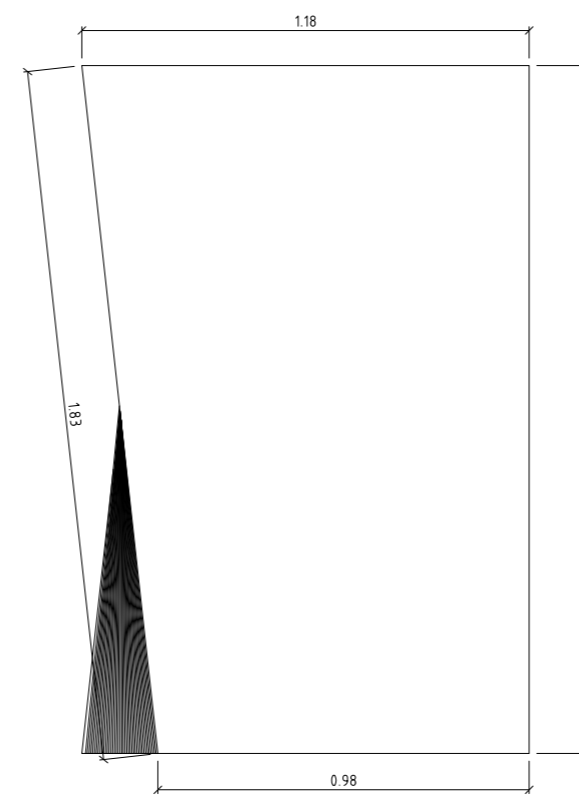


pograd - pogled 3 - M=1:20

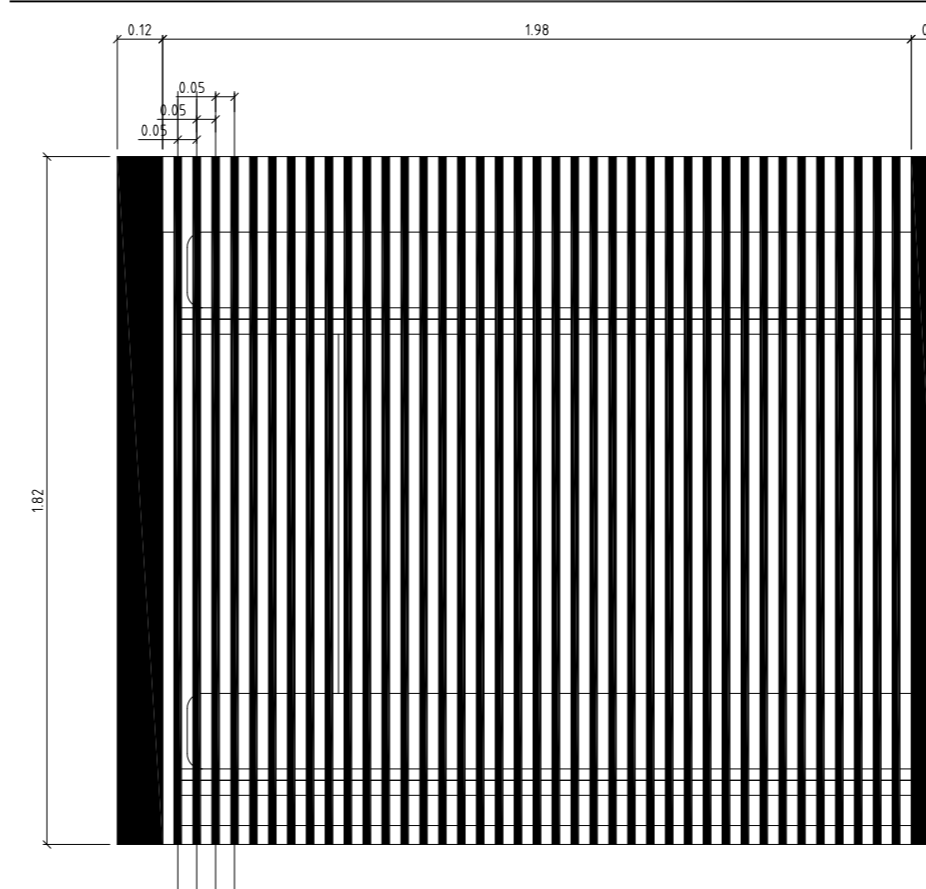


pograd - pogled 1 - M=1:20

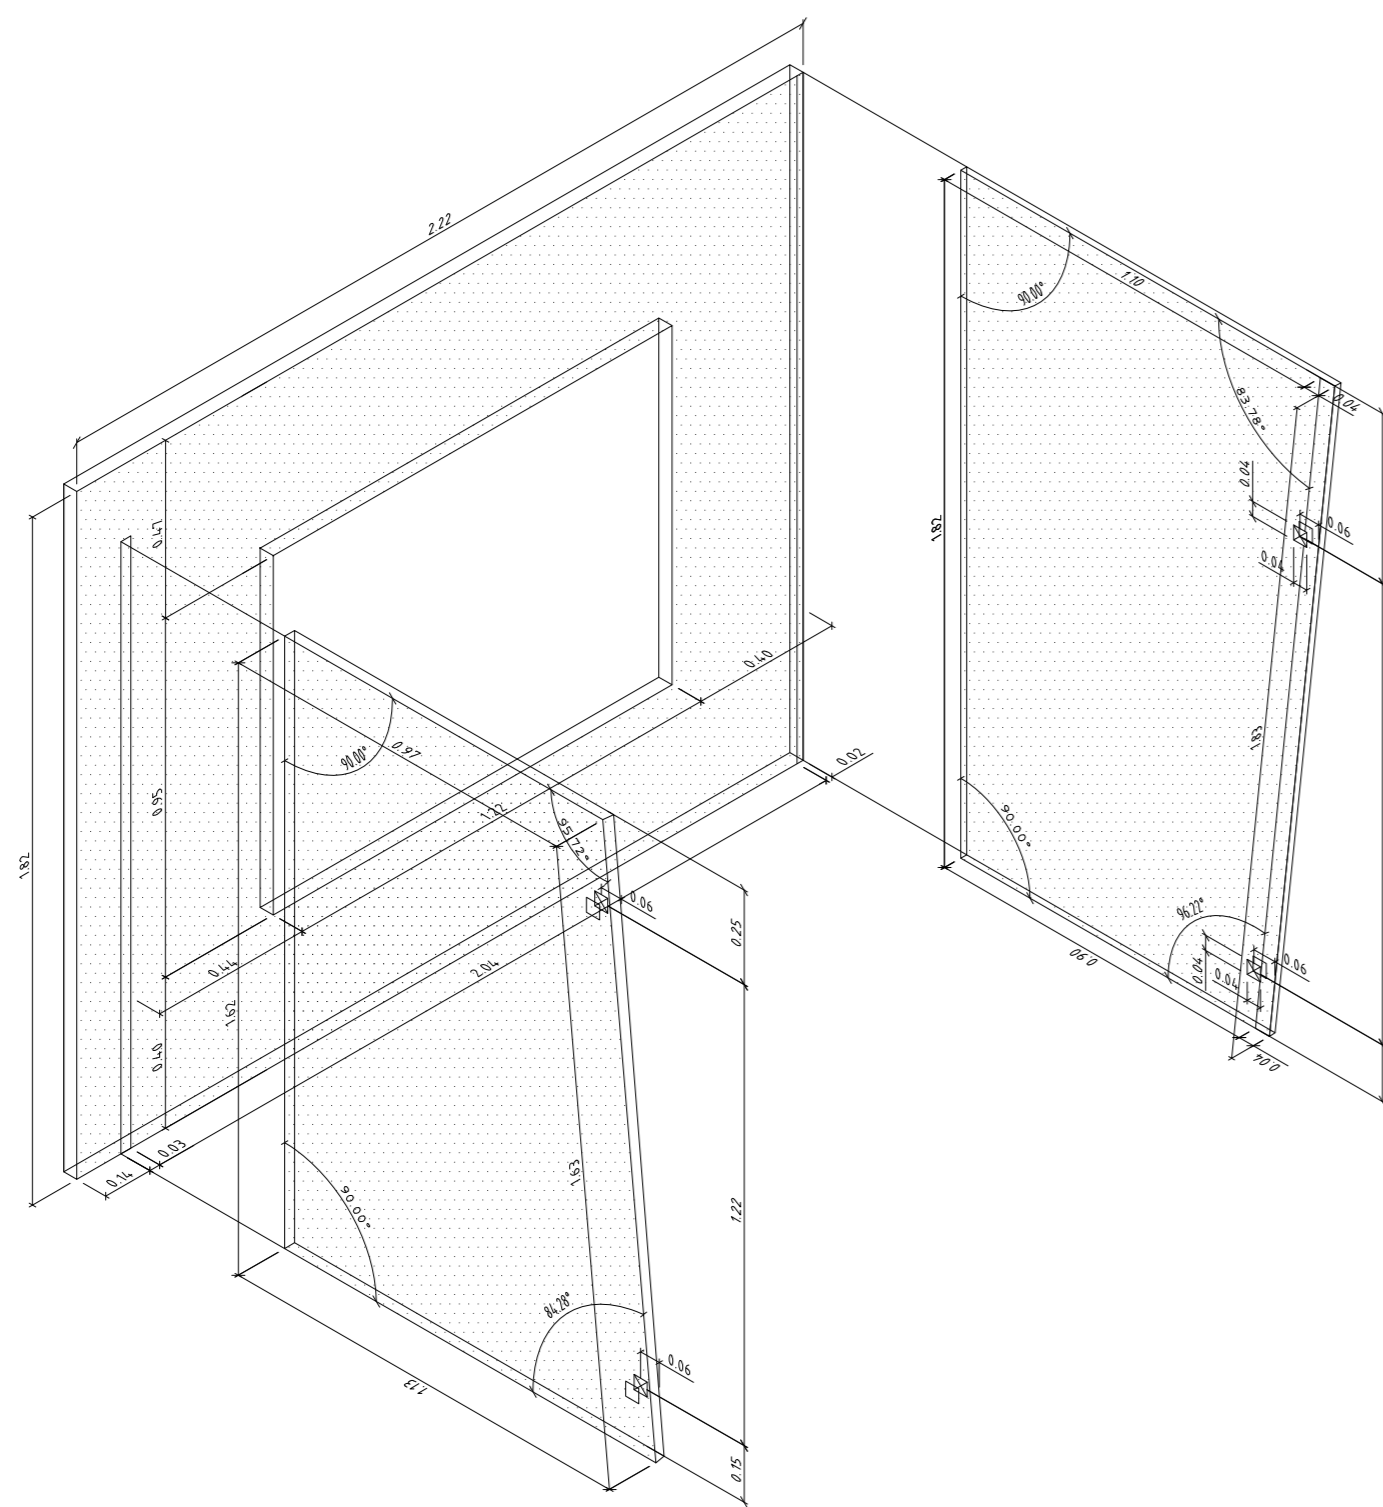

pograd - sestava obodnih plošč - M=1:20

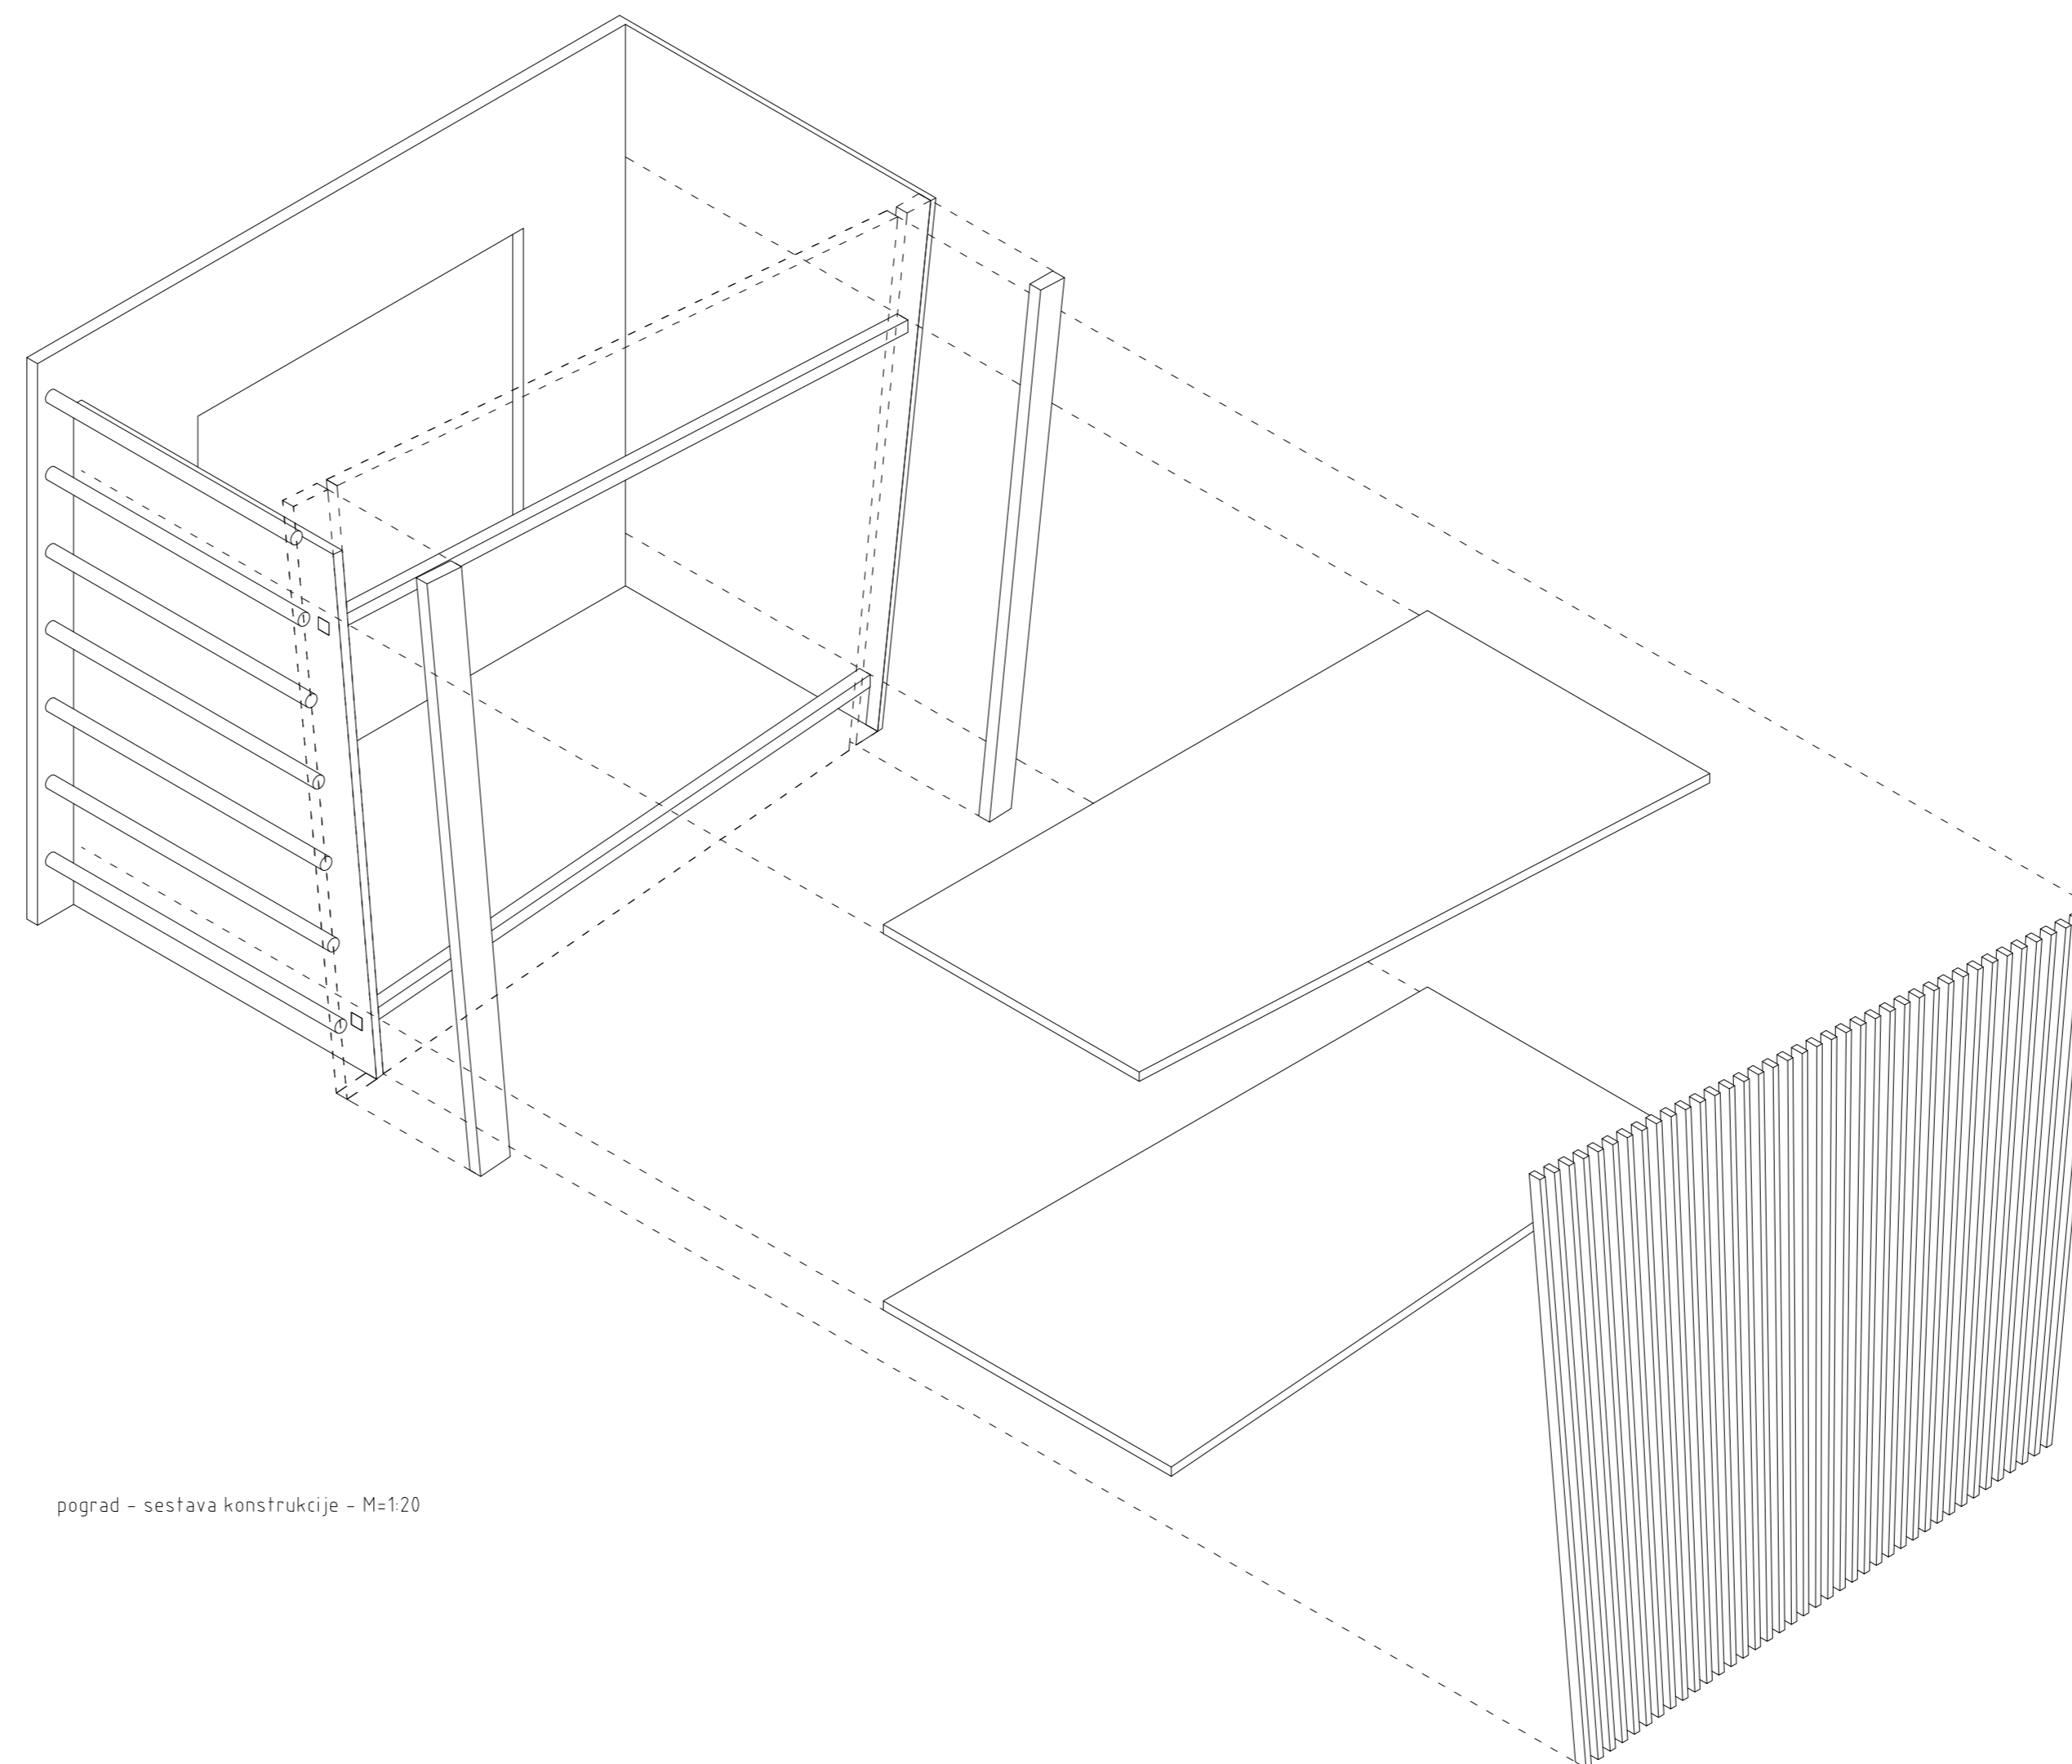

pograd - sestava konstrukcije - M=1:20

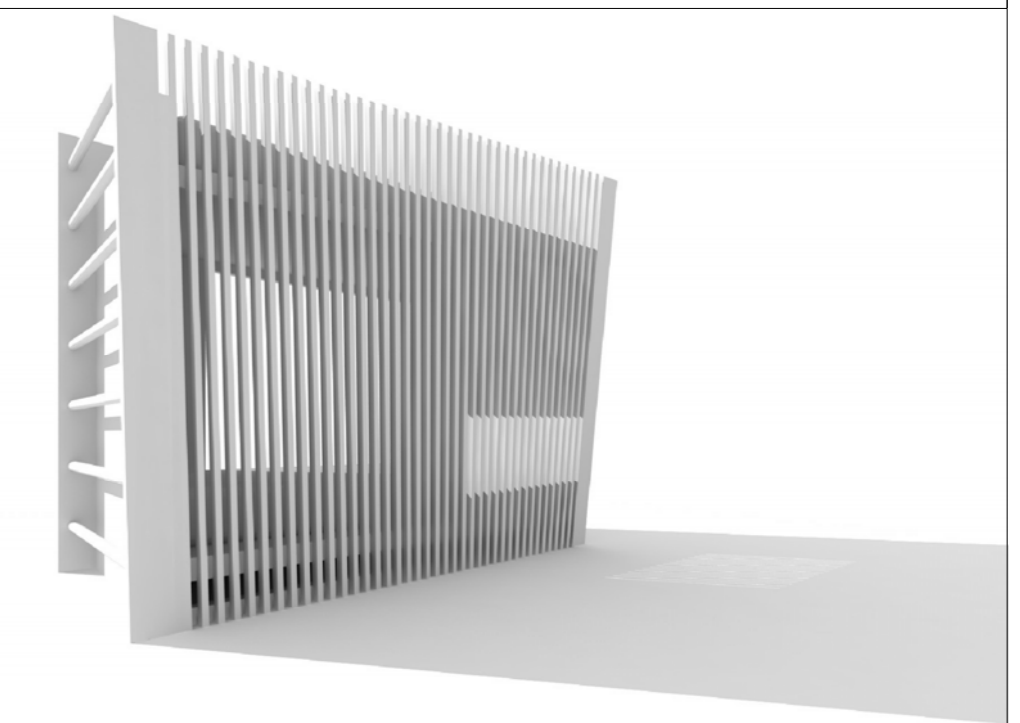

VSE MERE PREVERITI NA MESTU !

Naslov objekta	Mladinski center in Hotel Ajdovščina				
Investitor	Zavod za šport Ajdovščina, Cesta 5. maja 14, 5270 Ajdovščina				
Naziv načrta	PROJEKT NOTRANJE OPREME				
Avtorji / projektanti	Janko Rožič, udia Gašper Drašler, udia Matjaž Suhadolc, udia				
Faza	PZI	Merilo	1:20	Datum	januar 2011
List	4	Vsebina	načrti elementa 1.2 POGRAD		