


- LEGENDA**
- območje obdelave
  - obstoječe stavbe
  - obstoječe stavbe za rušenje
  - fekalna kanalizacija
  - meteorna kanalizacija
  - mešana kanalizacija
  - vodovod
  - elektro vod
  - elektronski vod
  - plinovod

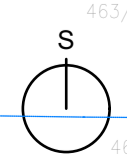


Številka projekta	16/2019
Investitor	Občina Ajdovščina Cesta 5. maja 6a 5270 Ajdovščina
Projekt	PREDLOG OPPN NAČRTA ZA VEČSTANOVANJSKO SOSESKO LIPAV AJDOVŠČINI
Vsebina risbe	PRIKAZ OBMOČJA OBDELAVE



Odovorna vodja projekta Merilo 1:500 Katarina Šauperl, univ.dipl.inž.arh. ZAPS PA 1602 Datum: januar 2021 Številka risbe: 1




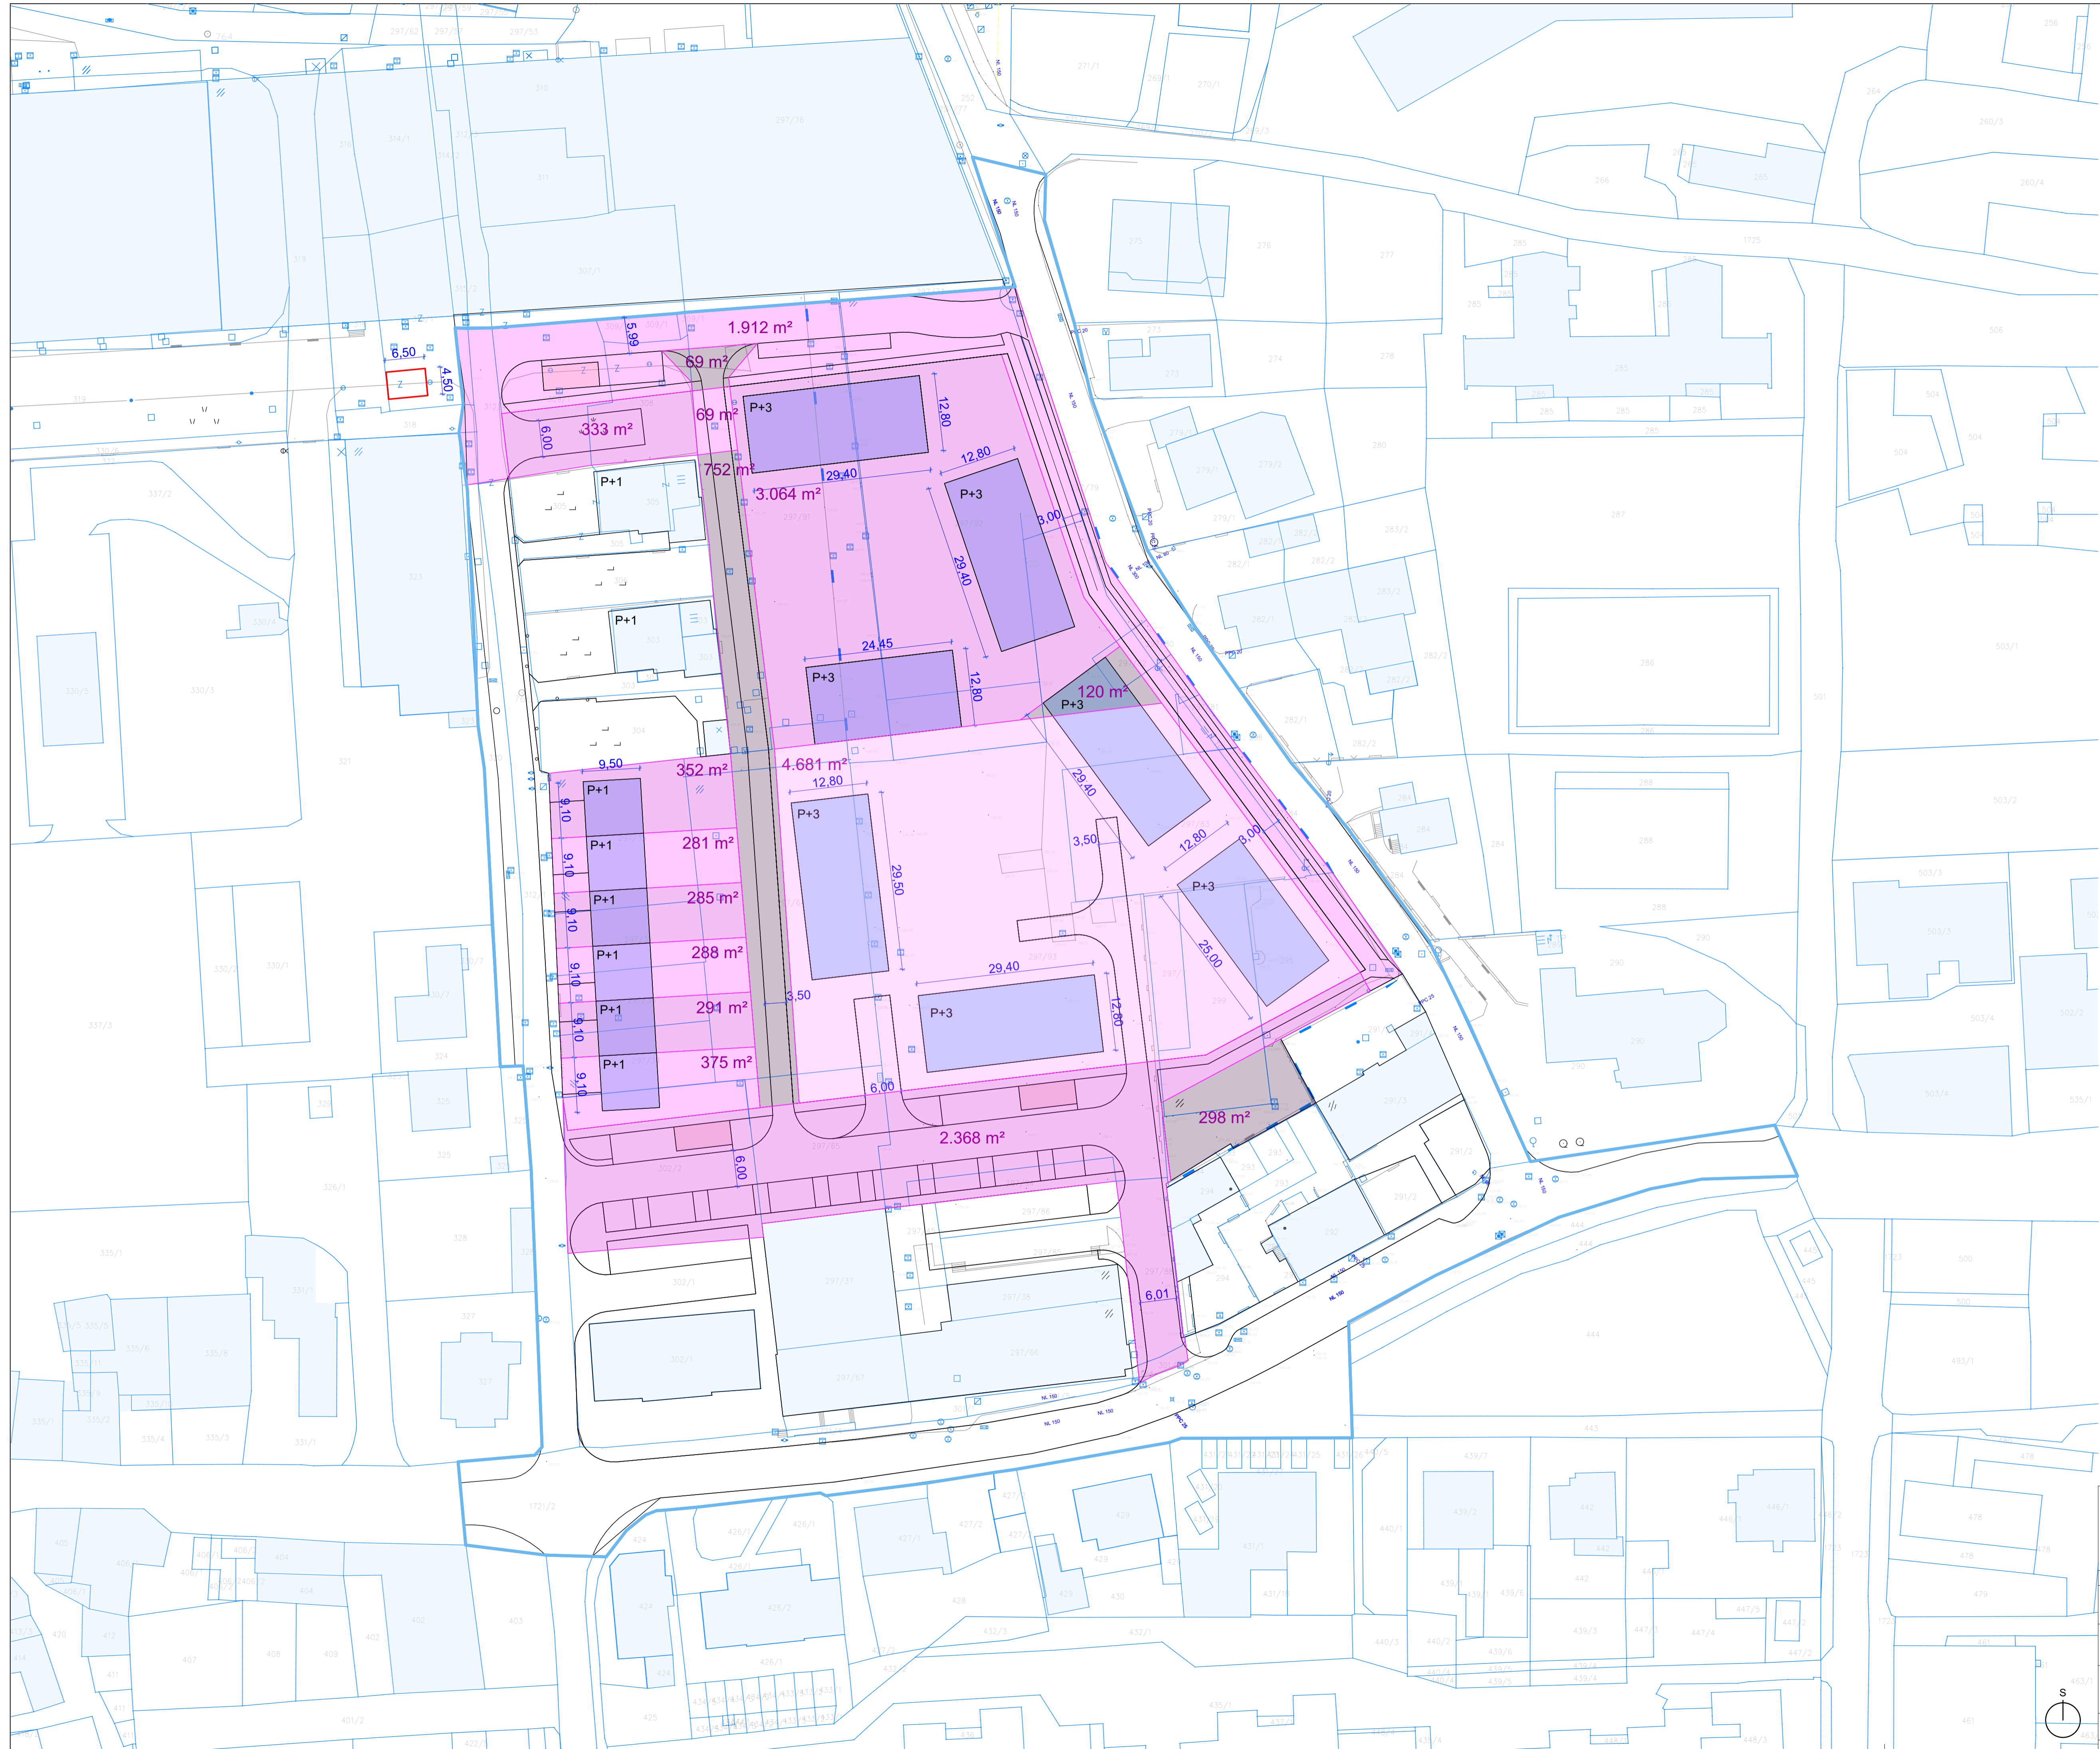


- LEGENDA**
- območje obdelave
  - obstoječe stavbe
  - nove stavbe
  - ekološki otok
  - nova transformatorska postaja
  - nova parcelacija
  - 2 m<sup>2</sup> velikost nove zemljiške parcele

**OS ARHITEKTURA**  
 Katarina Šauperl s.p.  
 Franska ulica 3  
 2000 Maribor  
 GSM: 041 376 818  
 e-naslov: katarina@osarhitektura.si

Številka projekta	16/2019
Investitor	Občina Ajdovščina Cesta 5. maja 6a 5270 Ajdovščina
Projekt	PREDLOG OPPN NAČRTA ZA VEČSTANOVANJSKO SOSESKO LIPAV AJDOVŠČINI
Vsebina risbe	PARCELACIJA
Odovorna vodja projekta	Katarina Šauperl, univ.dipl.inž.arh. ZAPS PA 1602
Merilo 1:500	Datum: januar 2021
	Številka risbe: 2

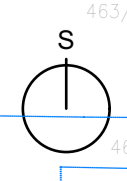




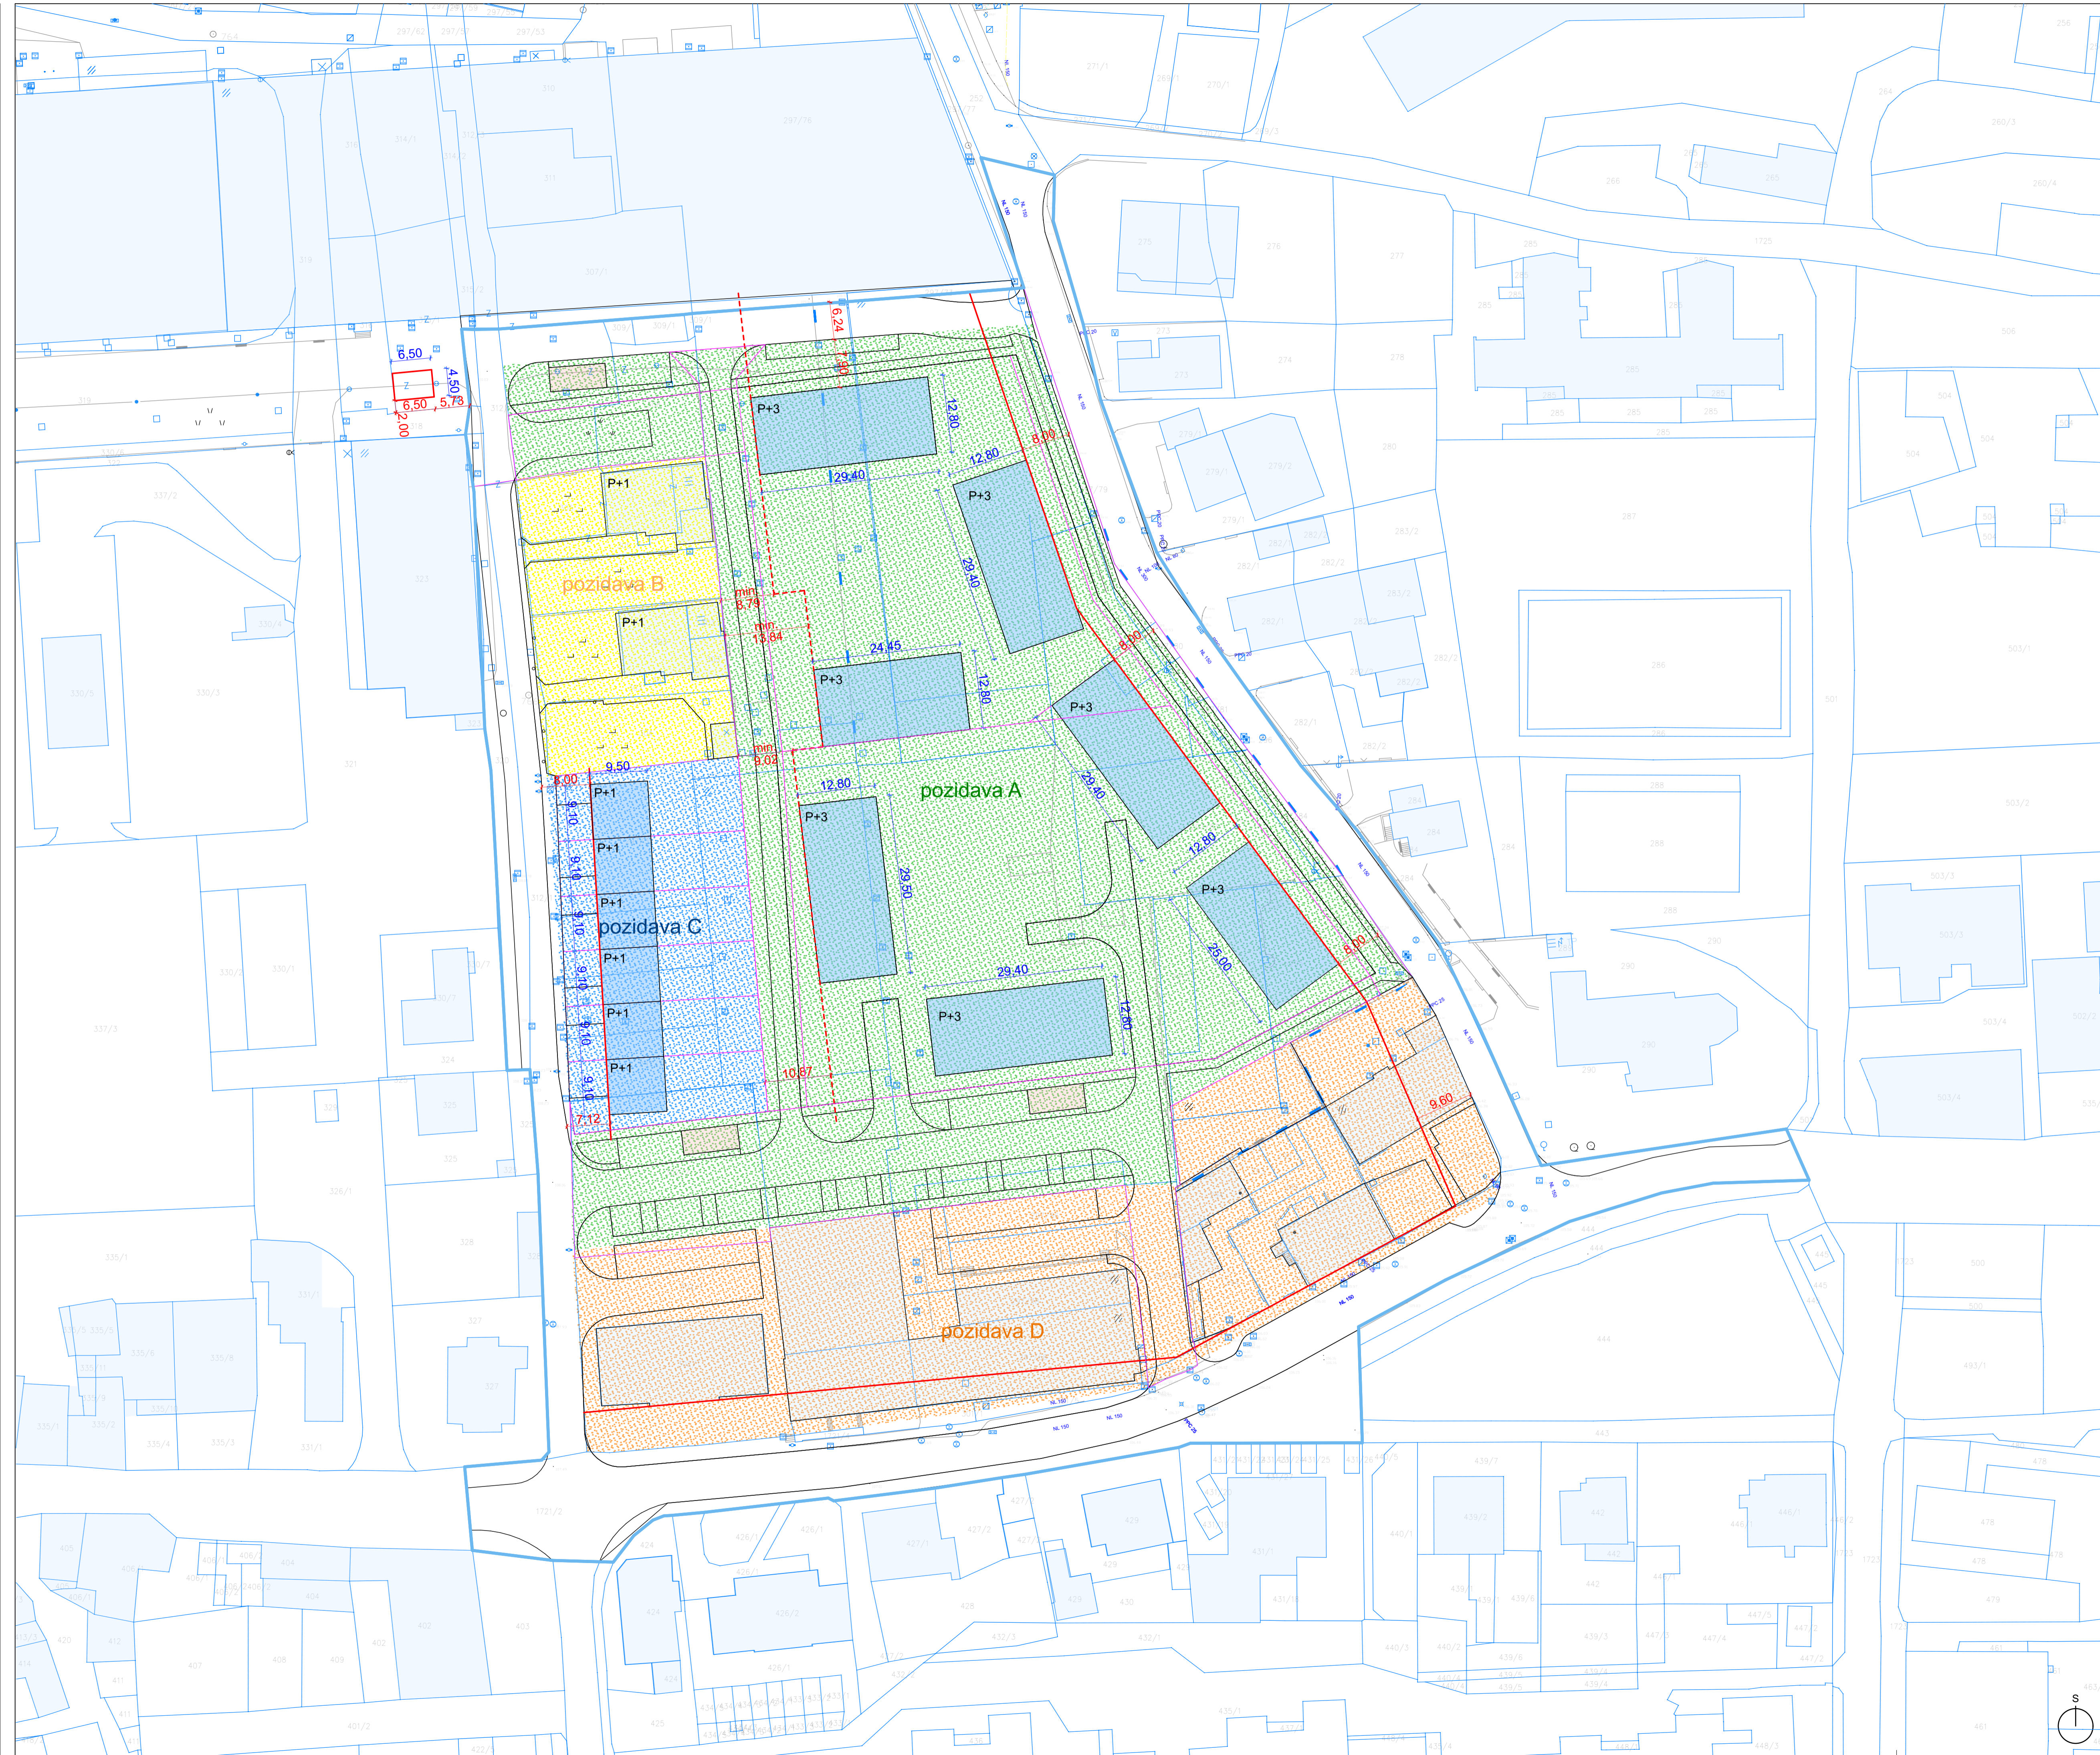


- LEGENDA**
- ▭ območje obdelave
  - ▭ obstoječe stavbe
  - ▭ nove stavbe
  - ▭ ekološki otok
  - ▭ nova transformatorska postaja
  - gradbena linija
  - - - gradbena meja
  - ▭ velikost stavbe
  - ▭ pozidava A
  - ▭ pozidava B
  - ▭ pozidava C
  - ▭ pozidava D

**OS ARHITEKTURA**  
 Katarina Šaupertl s.p.  
 Franska ulica 3  
 2000 Maribor  
 GSM: 041 376 818  
 e-naslov: katarina@osarhitektura.si

Številka projekta	16/2019
Investitor	Občina Ajdovščina Cesta 5. maja 6a 5270 Ajdovščina
Projekt	PREDLOG OPPN NAČRTA ZA VEČSTANOVANJSKO SOSESKO LIPAV AJDOVŠČINI
Vsebina risbe	<b>FUNKCIONALNO OBLIKOVALSKI POGOJI</b>
Odovorna vodja projekta	Katarina Šaupertl, univ. dipl. inž. arh. ZAPS PA 1602
Merilo 1:500	Datum: januar 2021
	Številka risbe: 3

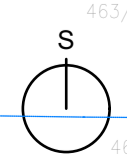




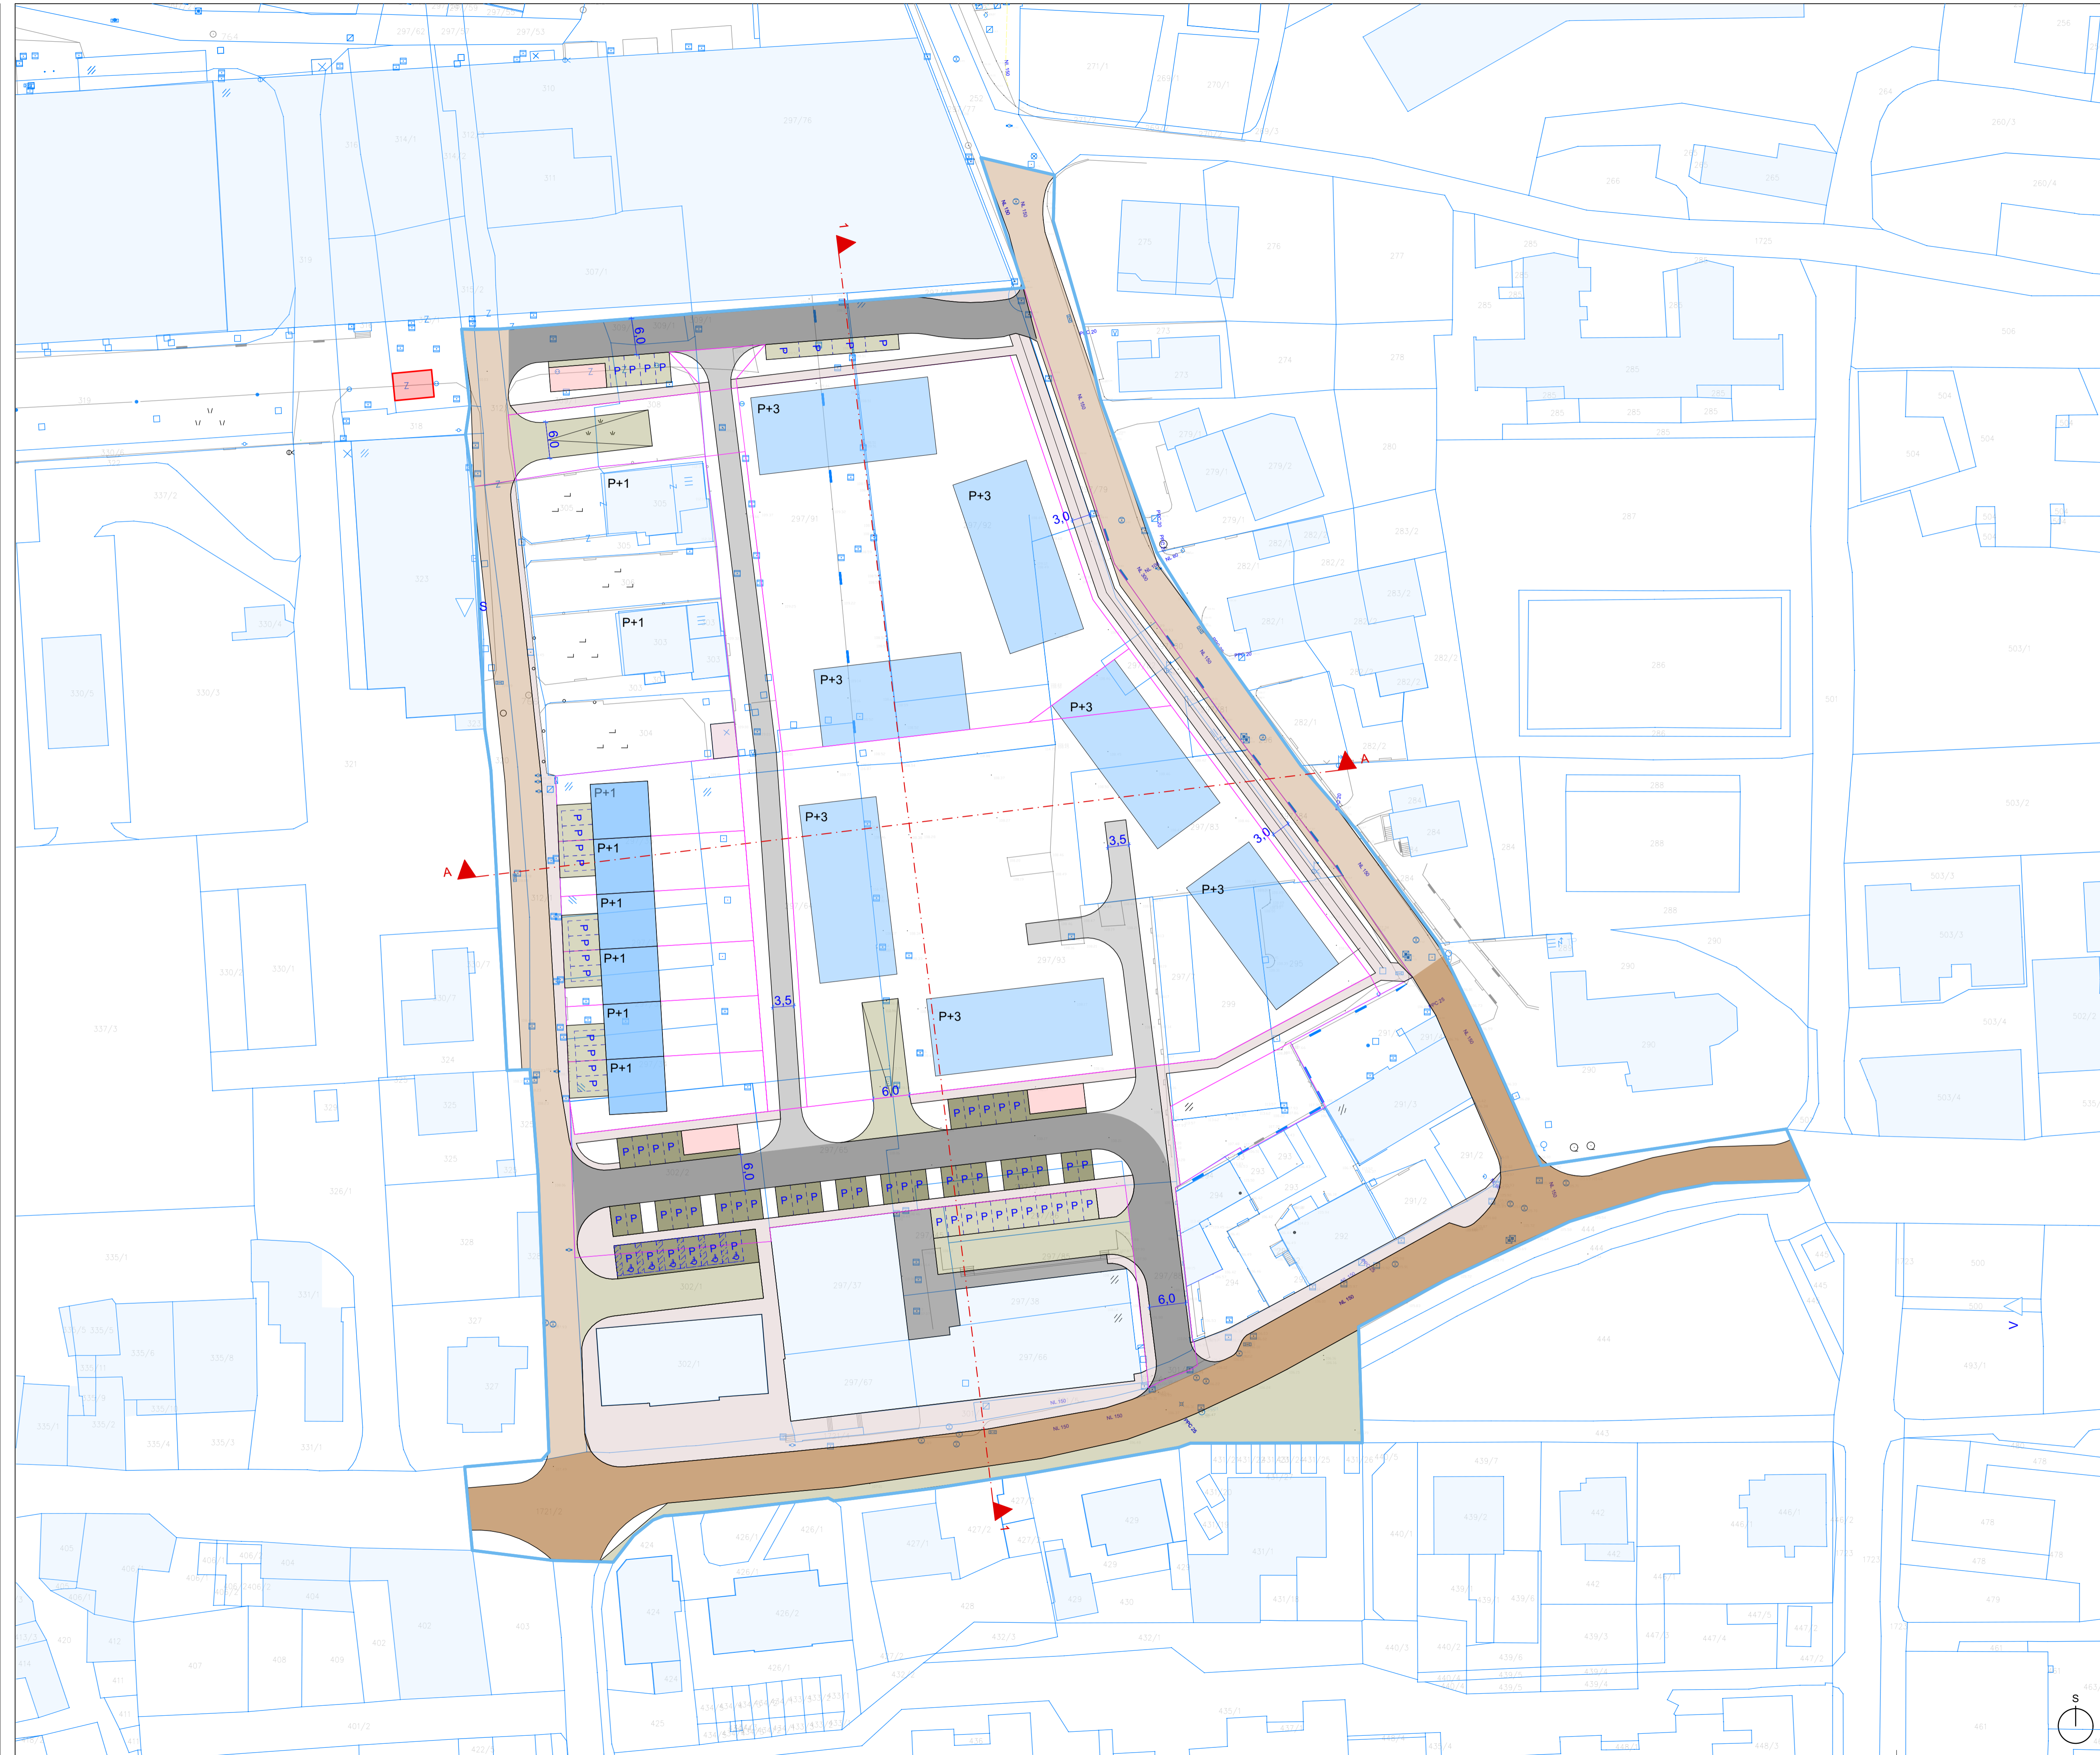


- LEGENDA**
- območje obdelave
  - obstoječe stavbe
  - nove stavbe
  - ekološki otok
  - nova transformatorska postaja
  - obstoječa cesta
  - obstoječa rekonstruirana cesta
  - nova cesta
  - intervencijska pot
  - dovozna cesta
  - površine za pešce in kolesarje
  - parkirne površine
  - utrjene površine
  - parkirni prostor

	<b>OS ARHITEKTURA</b> Katarina Šauperl s.p. Franska ulica 3 2000 Maribor GSM: 041 376 818 e-naslov: katarina@osarhitektura.si
Številka projekta	16/2019
Investitor	Občina Ajdovščina Cesta 5. maja 6a 5270 Ajdovščina
Projekt	PREDLOG OPPN NAČRTA ZA VEČSTANOVANJSKO SOSESKO LIPAV AJDOVŠČINI
Vsebina risbe	<b>SITUACIJA PROMETNEGA OMREŽJA</b>
Odovorna vodja projekta	Katarina Šauperl, univ.dipl.inž.arh. ZAPS PA 1602
Merilo 1:500	Datum: januar 2021
	Številka risbe: 4

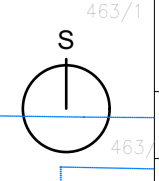



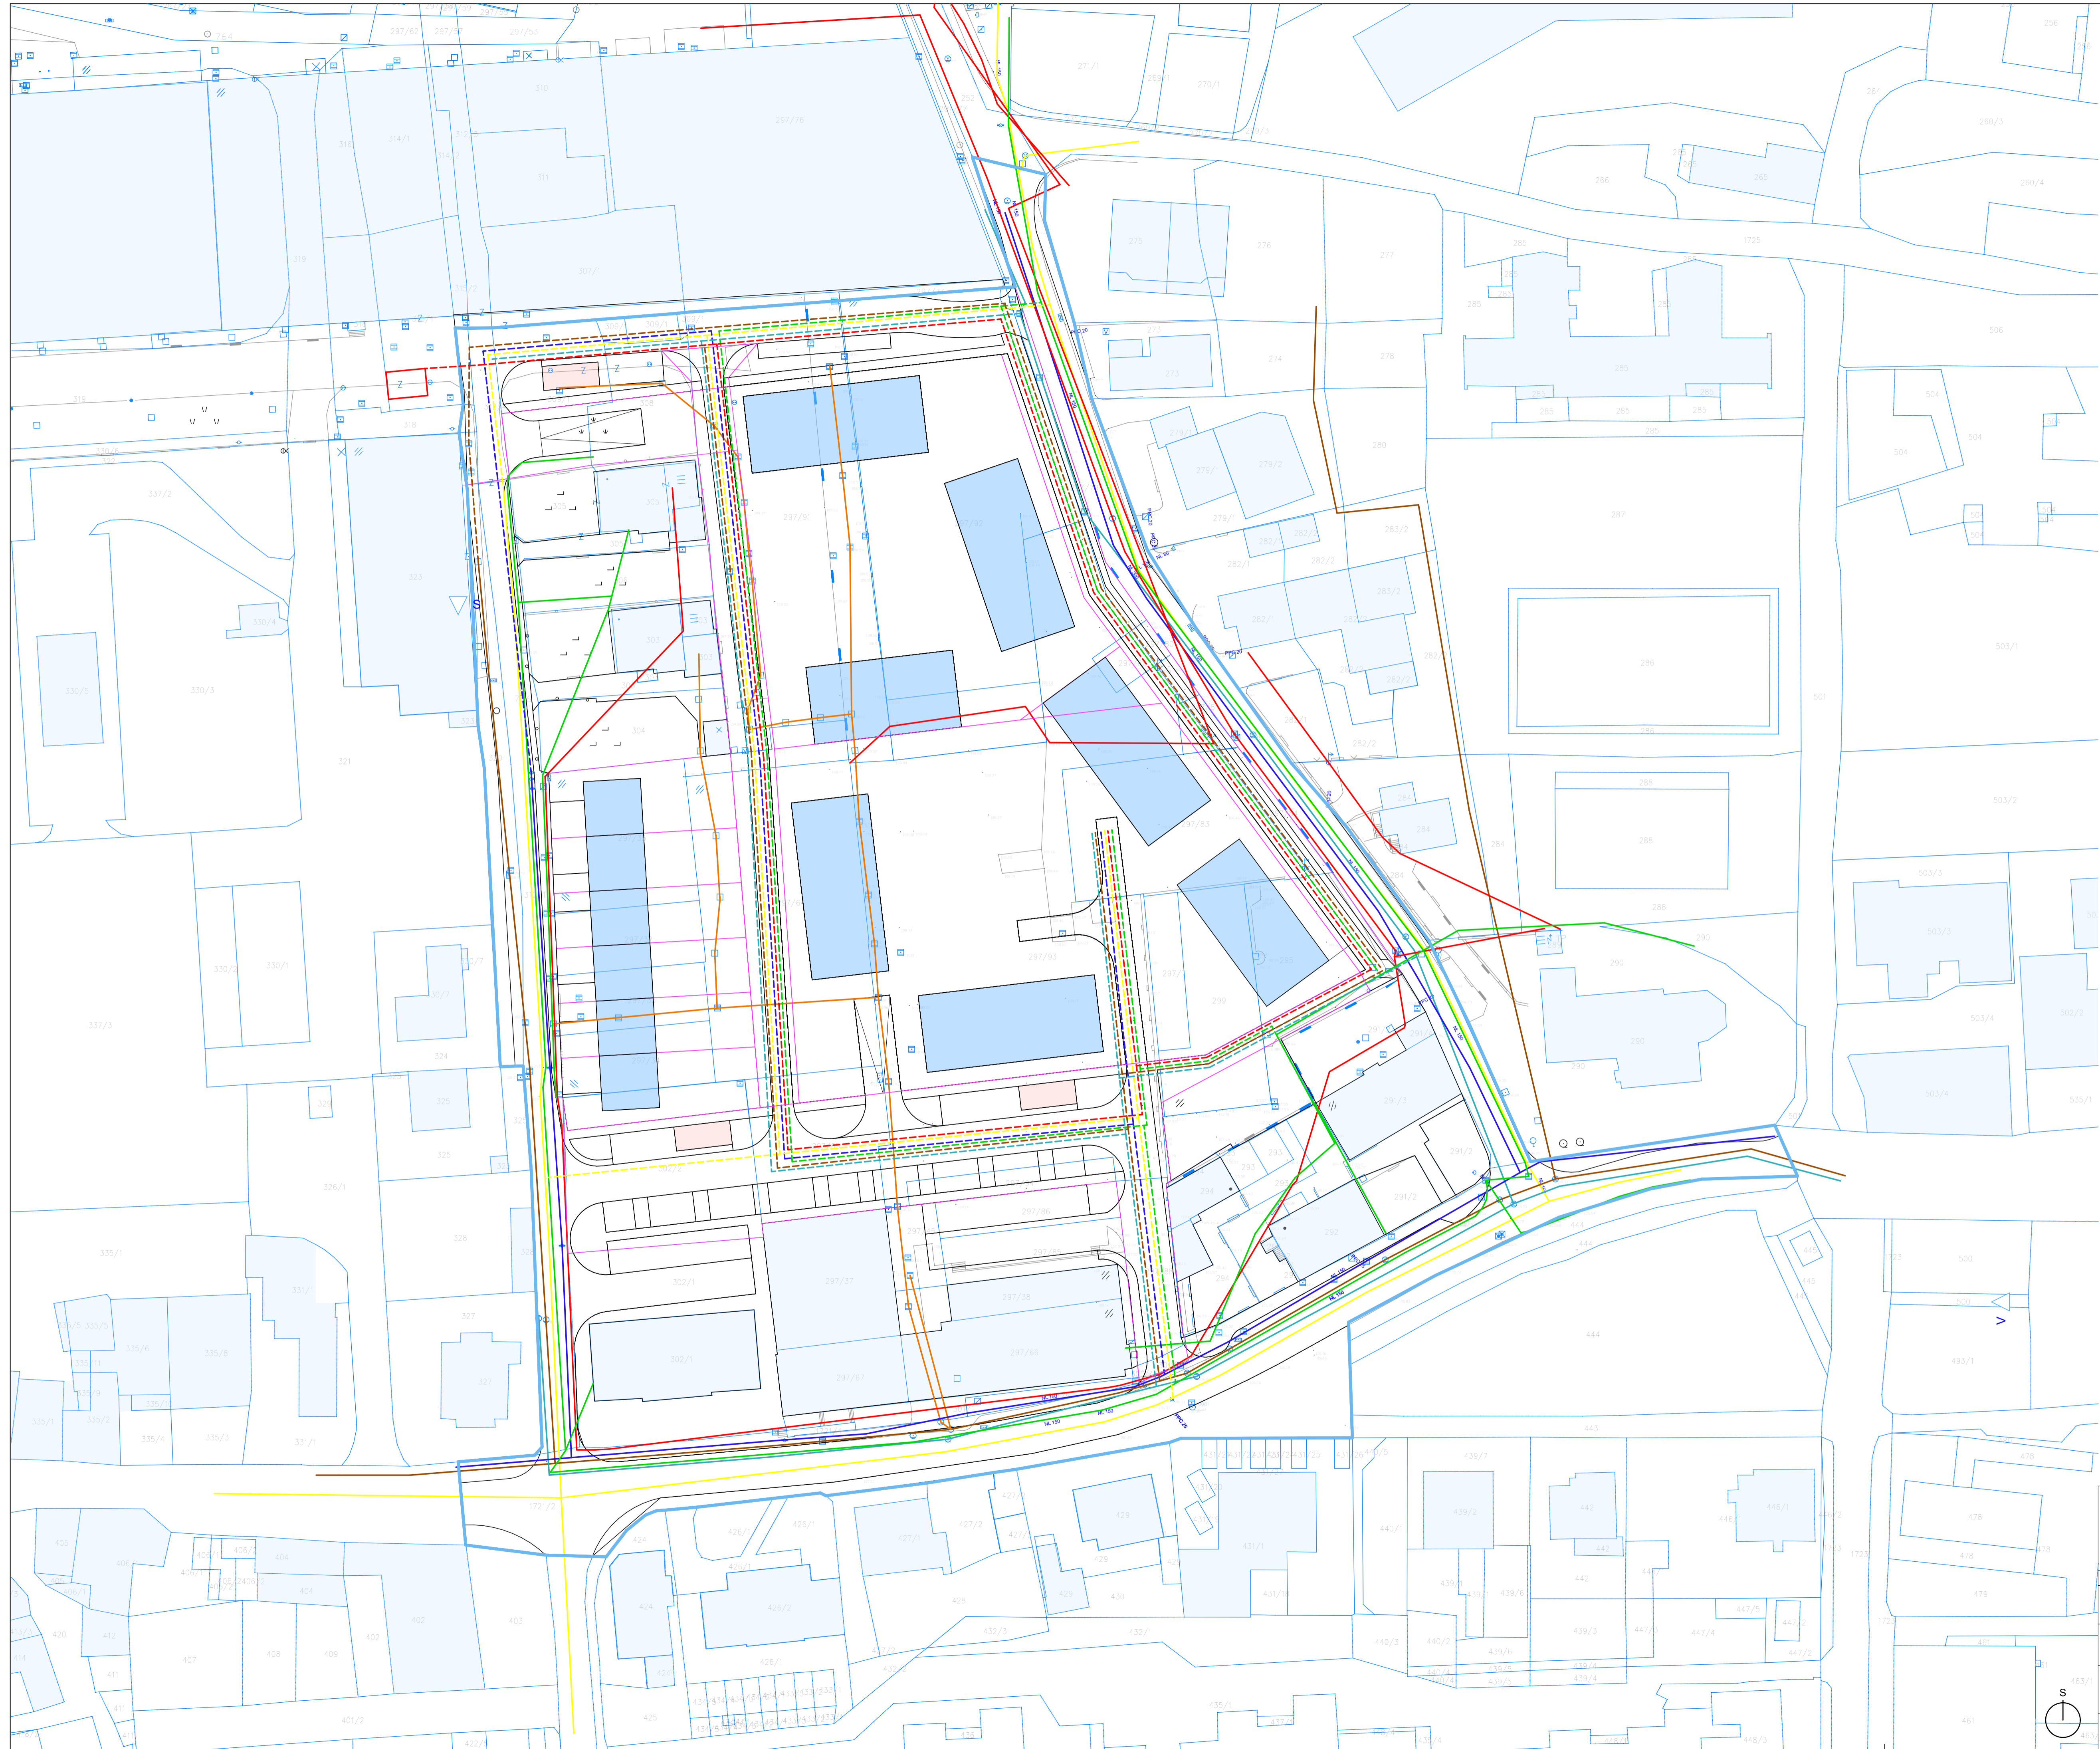

- LEGENDA**
- območje obdelave
  - obstoječe stavbe
  - nove stavbe
  - ekološki otok
  - fekalna kanalizacija - obstoječe
  - meteorna kanalizacija - obstoječe
  - mešana kanalizacija - obstoječe
  - vodovod - obstoječe
  - elektro vod - obstoječe
  - elektronski vod - obstoječe
  - plinovod - obstoječe
  - fekalna kanalizacija - novo
  - meteorna kanalizacija - novo
  - vodovod - novo
  - elektro vod - novo
  - elektronski vod - novo
  - plinovod - novo
  - nova transformatorska postaja

**OS ARHITEKTURA**  
 Katarina Šauperl s.p.  
 Franska ulica 3  
 2000 Maribor  
 GSM: 041 376 818  
 e-naslov: katarina@osarhitektura.si

Številka projekta	16/2019
Investitor	Občina Ajdovščina Cesta 5. maja 6a 5270 Ajdovščina
Projekt	PREDLOG OPPN NAČRTA ZA VEČSTANOVANJSKO SOSESKO LIPAV AJDOVŠČINI
Vsebina risbe	KOMUNALNA IN ENERGETSKA INFRASTRUKTURA
Odovorna vodja projekta	Katarina Šauperl, univ. dipl. inž. arh. ZAPS PA 1602
Merilo 1:500	Datum: januar 2021
	Številka risbe: 5

