


LEGENDA:

- ARMIRAN BETON
PODLOŽNI BETON
TAMPON
ZELENICA

PREREZ A-A

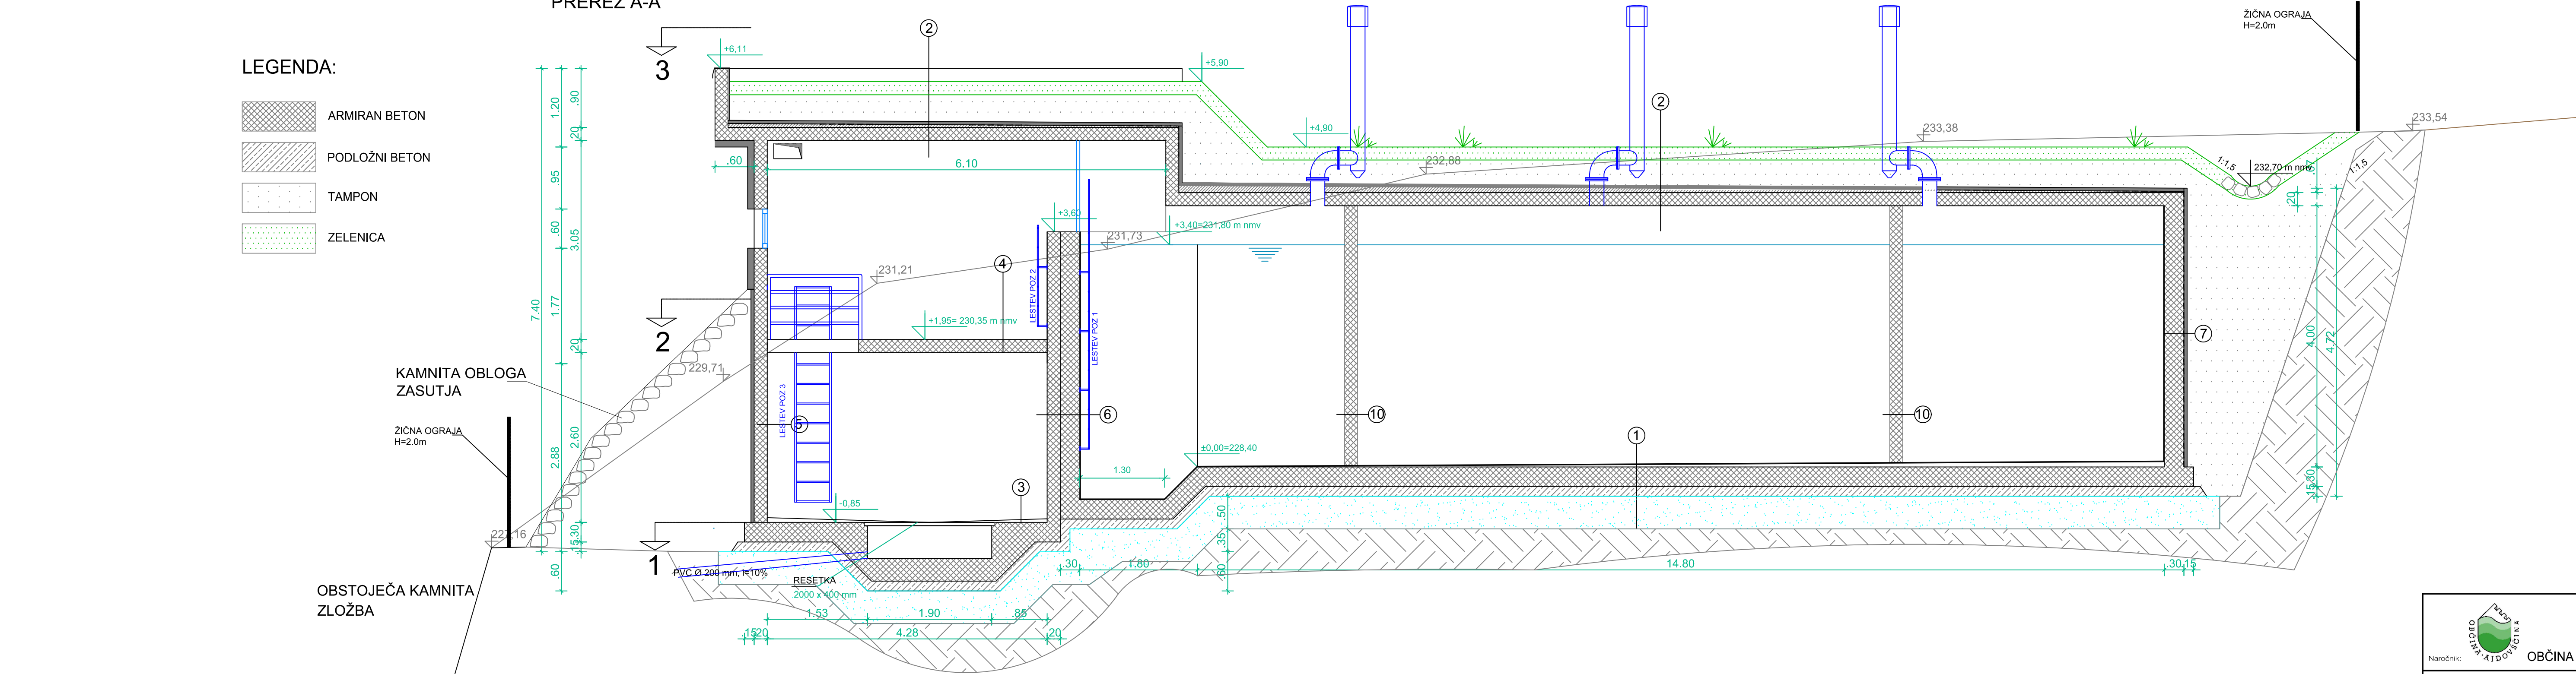

- ①
HIDROTES VH PREMAZ 2x
NAKLONSKI BETON 2-31 cm
AB PLOŠČA C30/37 30 cm
PODLOŽNI BETON C12/15 15 cm
TAMPON 50cm
RASČEN TEREN

- ②
HUMUS 20 cm
ZEMELJSKO NASUTJE 40-60 cm
STIRODUR 5 cm
H.I. KEMOLASTIK
2x FASADNA MREŽICA
H.I. KEMOLASTIK
NAKLONSKI ESTRIH 2-10 cm
AB PLOŠČA C 30/37 20 cm

- ③
GRANITOGREZ NA LEPILO 1 cm
NAKLONSKI ESTRIH 2-5 cm
AB PLOŠČA C30/37 30 cm
PODLOŽNI BETON C12/15 15 cm
TAMPON 50cm
RASCEN TEREN

- ④
GRANITOGREZ NA LEPILO 1 cm
AB PLOŠČA C30/37 20 cm

- ⑤
NASUTJE 5 cm
ČEPASTA MEMBRANA STIRODUR 5 cm
HIDROTES PREMAZ 2x 20
AB STENA C 30/37 cm

- ⑥
HIDROTES VH PREMAZ 2x 30 cm
AB STENA C 30/37 20 cm

- ⑦
NASUTJE 5 cm
ČEPASTA MEMBRANA STIRODUR 5 cm
HIDROTES PREMAZ 2x 30 cm
AB STENA C 30/37 30 cm
HIDROTES VH PREMAZ 2x

- ⑩
HIDROTES VH PREMAZ 2x 20 cm
AB STENA C 30/37 20 cm
HIDROTES VH PREMAZ 2x



Naročnik: OBČINA AJDOVŠČINA, Cesta 5. maja 6a, 5270 Ajdovščina



Detalji Infrastruktura d.o.o.
Na prodaju 13
Info@detalji.eu
www.detalji.eu

T 06 36 550 12
F 06 36 550 14
E info@detalji.eu
www.detalji.eu

HIDRAVLICNE IZBOLJSAVE
VODOVODNEGA SISTEMA
HUBELJ - VH IZVIR HUBLJA

ime in priimek - naziv	id. št. IZS	Vrsta in št. načrta:
Vodja projekta: Mitja Lavrenčič dipl. inž. grad	G - 1642	0/2 - VODILNI NAČRT / NAČRT GRADBENIŠTVA št. 18/51-1
Pooblaščen inženir: Mitja Lavrenčič dipl. inž. grad	G - 1642	Načrt/vsečina lista
Izdela: Mitja Lavrenčič dipl. inž. grad	G - 1642	VODOHRAN PREREZ A - A
Sodelavec: dr. Marko Lavrenčič mag. inž. gr.		
Vrsta projekta:	št. projekta:	datum:
PZI	18/51-1	april 2020
merilo:	št. lista	
1:50	13	