


Prerez C1-C1
--------------

SEZNAM ARMATURE:


- ① Ø12, l=4.70m, kos 12 470
- ② Ø12, l=6.0m, kos 10 600
- ③ Ø10/20 cm, l=1.80m, kos 96
- ④ Ø10/20 cm, l=1.40m, kos 12
- ⑤ Ø12, l=2.40m, kos 24
- ⑥ Ø12, l=0.80m, kos 20
- ⑦ Ø10/20 cm, l=2.28m, kos 13
- ⑧ Ø10/20 cm, l=2.10m, kos 36
- ⑨ Ø10/20 cm, l=1.38m, kos 36
- ⑩ Ø12, l=6.0m, kos 110 600
- ⑪ Ø12, l=3.40m, kos 4
- ⑫ Ø12, l=2.20m, kos 4
- ⑬ Ø12, l=1.15m, kos 12
- ⑭ Ø12, l=4.50m, kos 6 450
- ⑮ Ø10/20 cm, l=2.20m, kos 507
- ⑯ Ø12, l=1.40m, kos 12
- ⑰ Ø12, l=3.93m, kos 4
- ⑱ Ø12, l=2.0m, kos 4
- ⑲ Ø12, l=3.50m, kos 4
- ⑳ Ø10/20 cm, l=1.20m, kos 464
- ㉑ Ø12, l=1.0m, kos 9
- ㉒ Ø10/20 cm, l=3.10m, kos 18
- ㉓ Ø10/20cm, l=2.20m, kos 18
- ㉔ Ø8, l=6.0m, kos 10 600
- ㉕ Ø8, l=2.0m, kos 2
- ㉖ Ø8, l=3.0m, kos 1
- ㉗ Ø8, l=4.0m, kos 1 400
- ㉘ Ø10/30cm, l=2.50m, kos 7
- ㉙ Ø10/20 cm, l=3.21m, kos 26

## SEZNAM ARMATURNIH MREŽ:

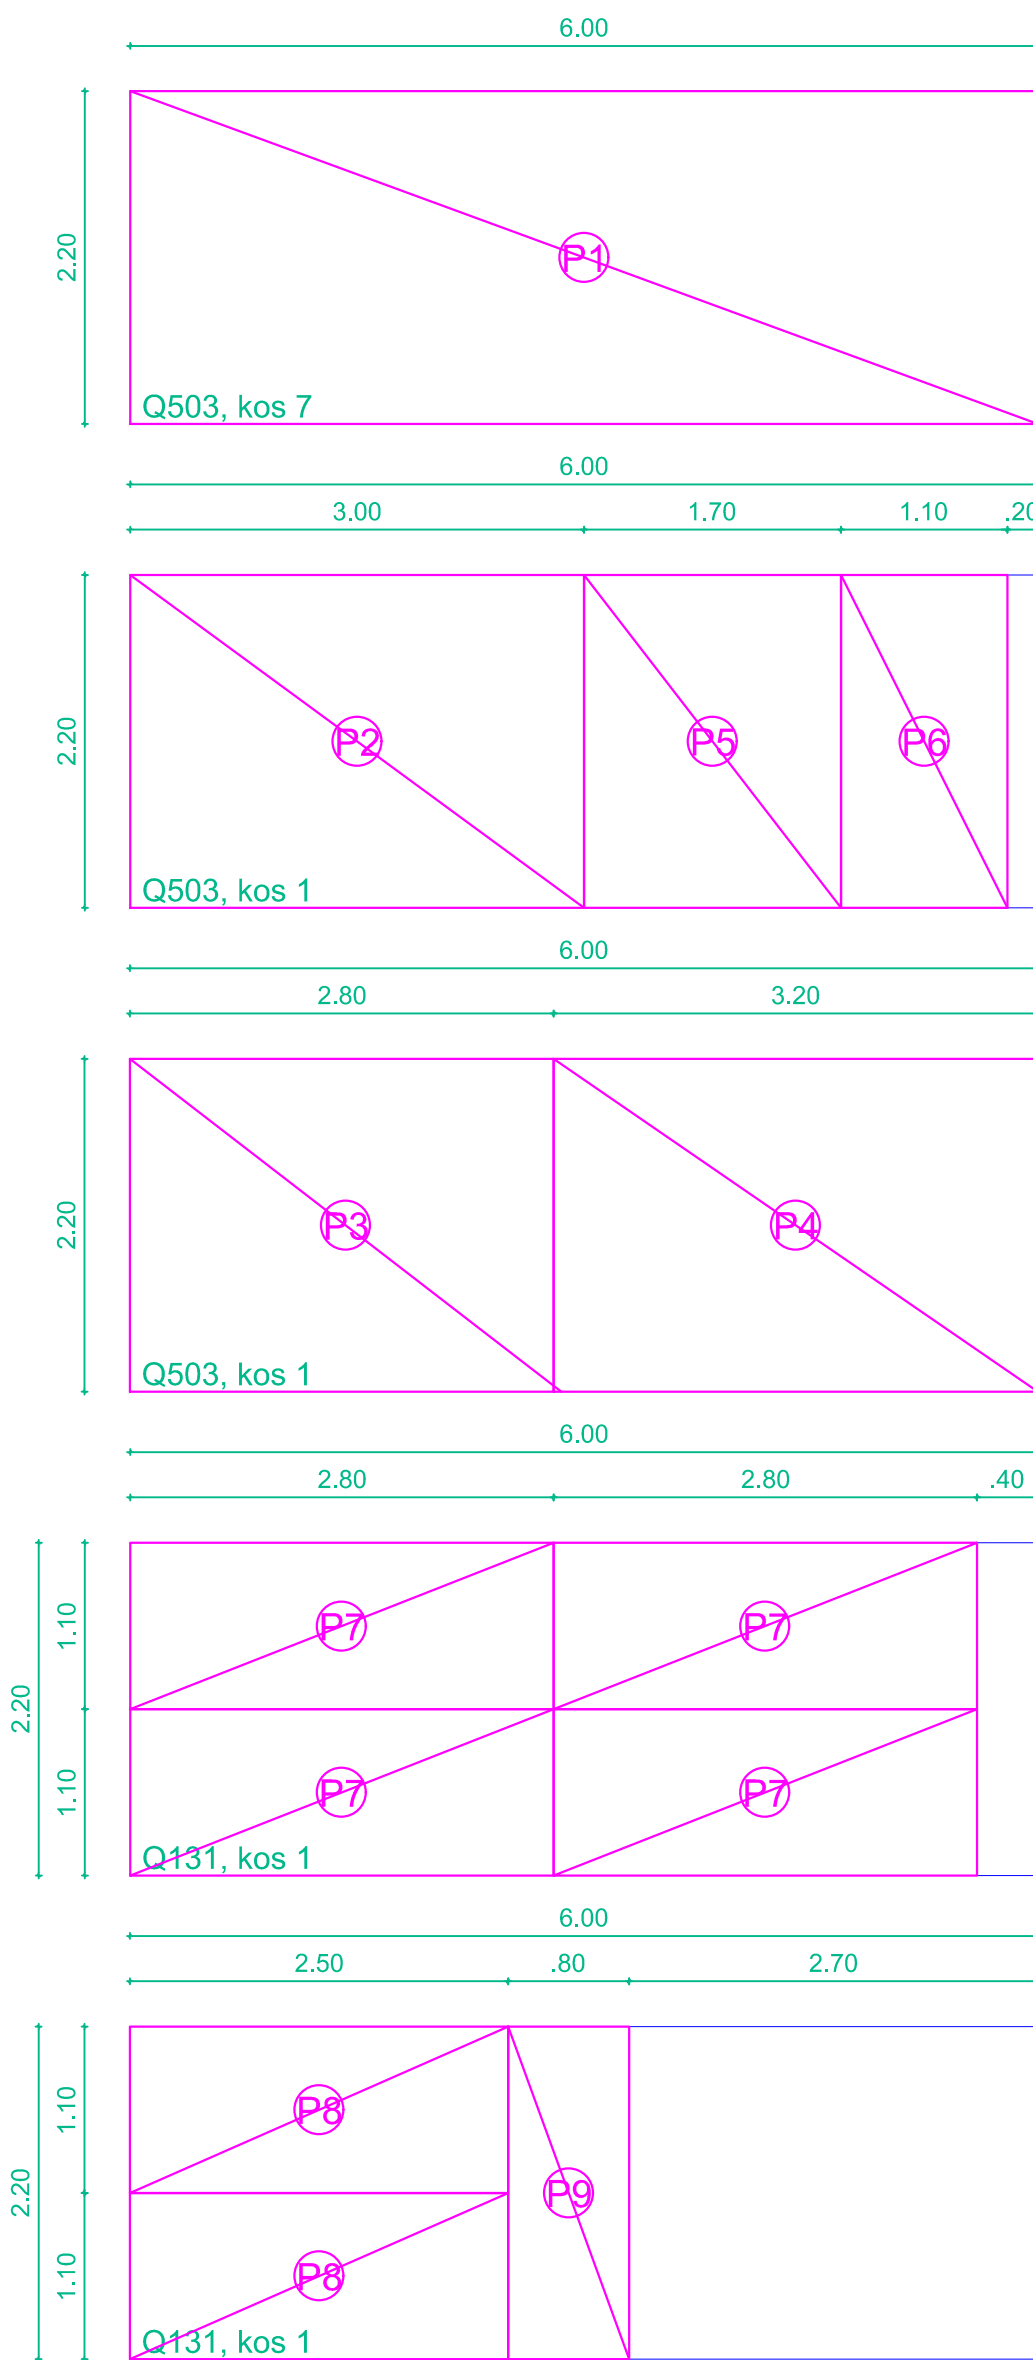


objekt: VODOHRAN 1. (3)							
oznaka	tip Q	kg/kos	kg/m <sup>2</sup>	dolžina	skupaj kosov	skupaj težna	klasifikacij
						SKUPAJ kg	kg
						1.000.16	1.000.16
SKUPAJ ZA 1 VODOHRAN						kg	1.000.16
SKUPAJ ZA DVA VODOHRANA						kg	2.000.33

**OPOZORILO!**  
V SEZNAMU ARMATURE JE ŠTEVILO ARMATURNIH PALIC  
NAVEDENO ZA EDEN VH!  
ZA DVA VH SE KOLIČINA PODVOJI ! (V TABELI PA JE V  
REKAPITULACIJI UPOŠTEVANA KOLIČINA ZA DVA VH



Občina Ajdovščina, Cesta 5. maja 6a, 5270 Ajdovščina



**DIETAJL**  
INFRASTRUKTURA

**Delo inženirskih del:**

**Na področju 13**  
**5271 Mjane**  
**Slovenija**

**T 05 36 550 12**  
**F 05 36 550 14**  
**E info@dietajl.eu**  
**www.dietajl.eu**

**HIDRAVLIČNE IZBOLJŠAVE**  
**VODOVODNE SISTEMA**  
**HUBELJ - VH IZVIR HUBLJA**

