




SEZNAM ARMATURNIH MREŽ:

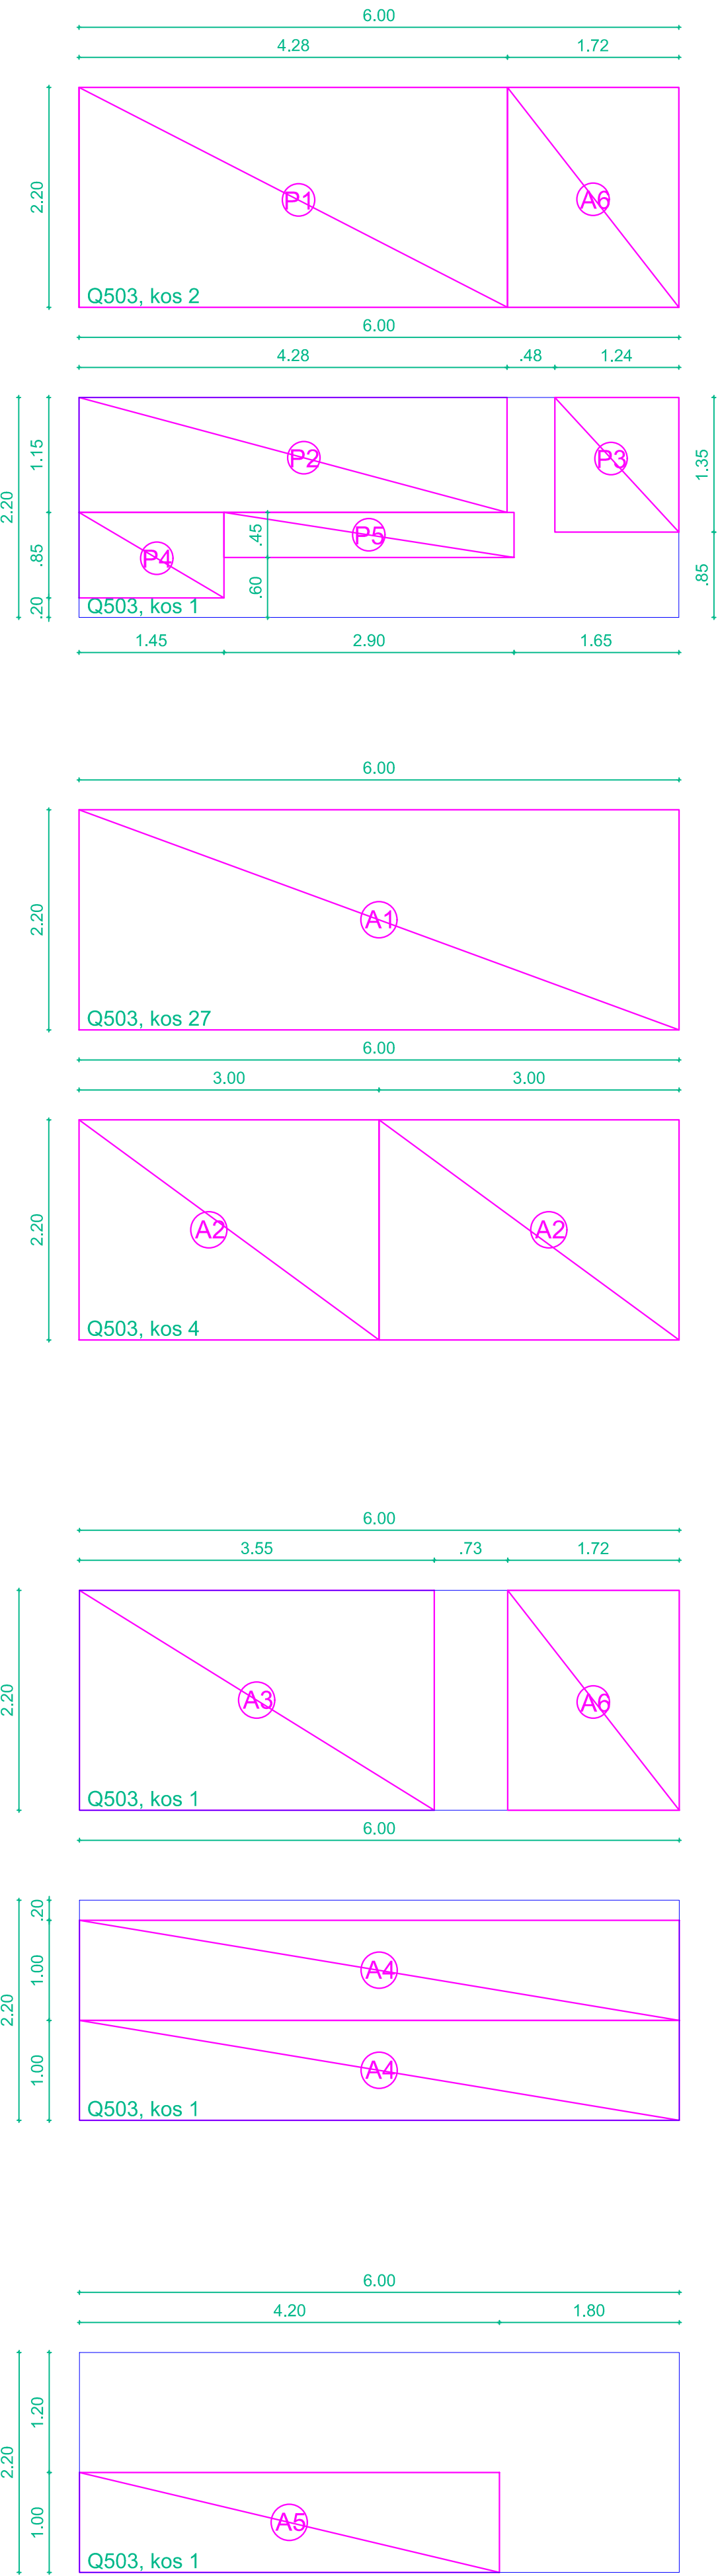


Objekt: VODOHRAN 1, (2, 3)									
Podzračje: AB TEMELJNA PLOŠČA - armatura zgoraj									
Bst 500 M									
PODATKI O MREŽI									
oznaka	tip Q	kg/kos	kg/m2	dotčina	skupaj kosov	skupaj teža	klasifikacij	a	kg
Q 503		106,00	8,03	6,00	37,00	3.921,85	5-5	kg/m2	3.921,85
SKUPAJ ZA 1 VODOHRAN								kg	3.921,85
SKUPAJ ZA TRI VODOHRANE								kg	11.765,56

AB TALNA PLOŠČA: d=30 cm - Armatura zgoraj  
beton C30/37, XD2, PV I  
armatura Bst 500S, Bst 500 M  
zaš. plast betona 4,0 cm

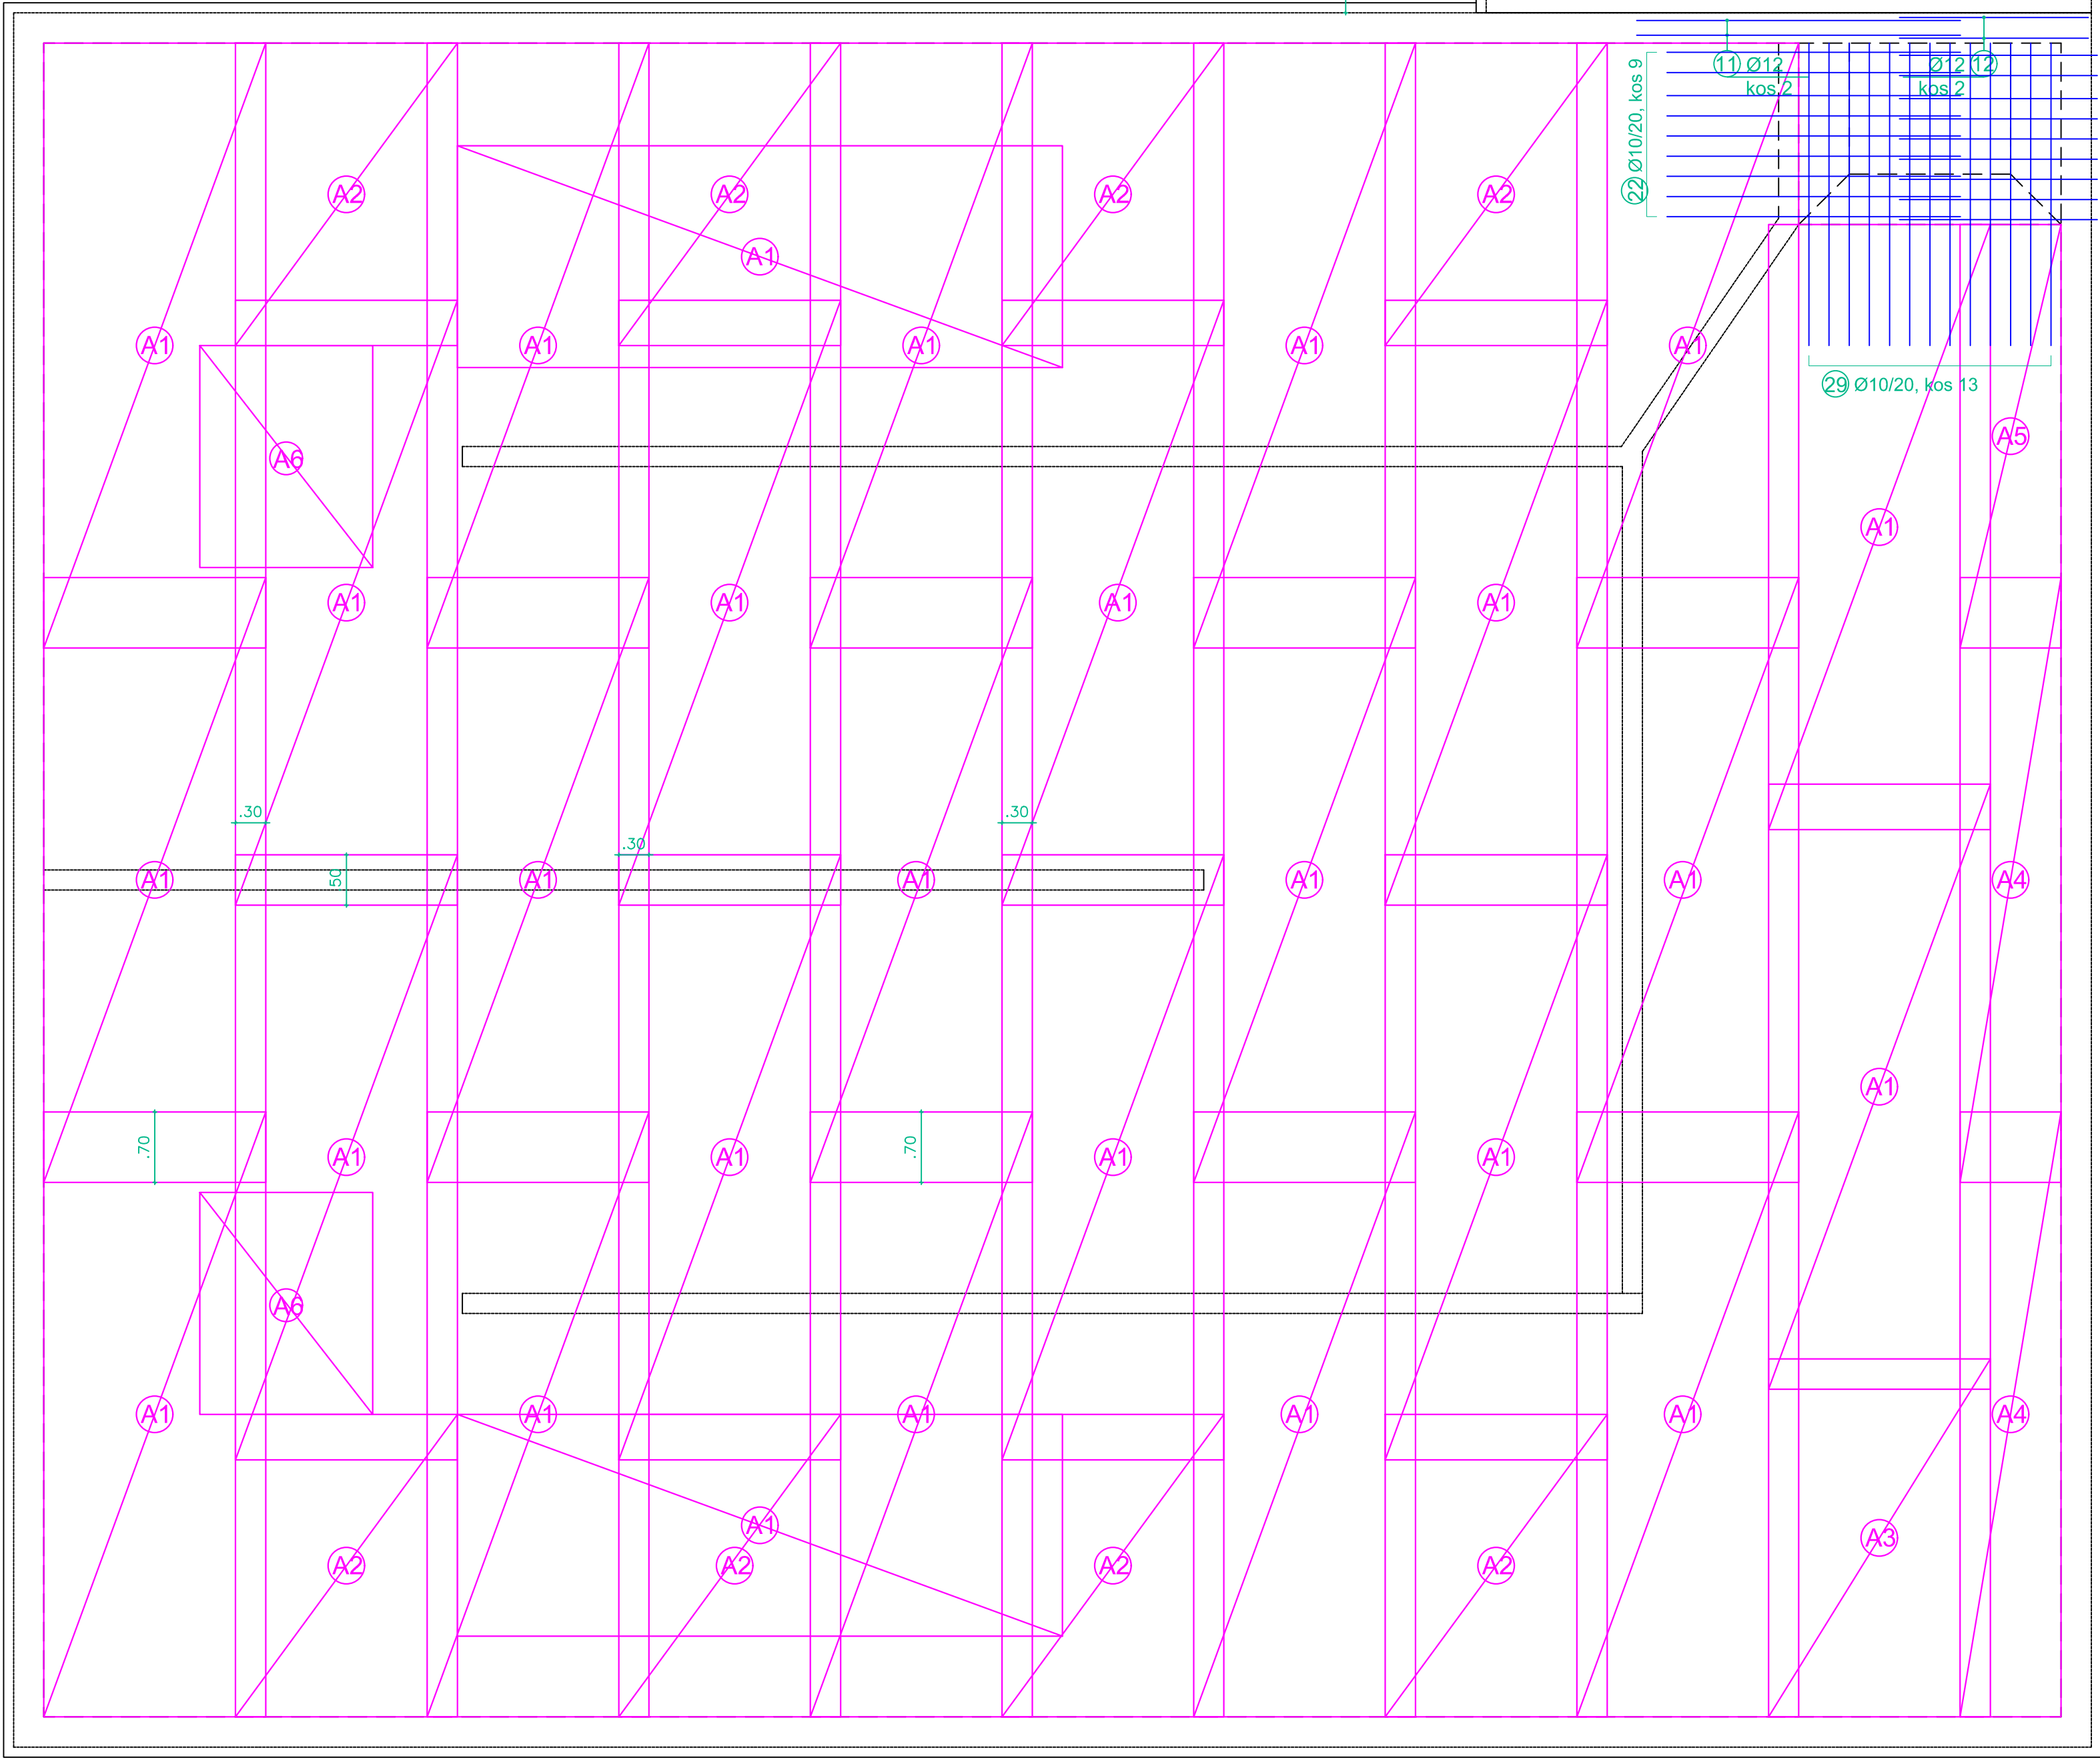



Narodnik: OBČINA AJDOVŠČINA, Cesta 5. maja 6a, 5270 Ajdovščina



Detalji Infrastruktura d.o.o.  
Na prodajo 13  
5271 Vipava  
Slovenija  
T: 05 36 550 12  
F: 05 36 550 14  
E: info@detajl.si  
www.detalj.si

**HIDRAVLICNE IZBOLJŠAVE**  
**VODOVODNEGA SISTEMA**  
**HUBELJ - VH IZVIR HUBLJA**

Vodja projekta:	Mitja Lavrenčič dipl. inž. grad	id. št. IZS	G - 1642	Vrsta in št. načrta:	0/2 - VODILNI NAČRT / NAČRT GRADBENIŠTVA št. 18/51-1
Pooblaščenec inženir:	Mitja Lavrenčič dipl. inž. grad	G - 1642		Načrtovalec:	VODOHRAN 1, 2 IN 3: ARMATURNI NAČRT TEMELJNE PLOŠČE - ZGORNJA ARMATURA
Izdajatelj:	Mitja Lavrenčič dipl. inž. grad	G - 1642			
Sodržavalec:	dr. Marko Lavrenčič mag. inž. gr.				
Vrsta projekta:	PZI	št. projekta:	18/51-1	datum:	april 2020
		merilo:	1:50	številka lista:	27