


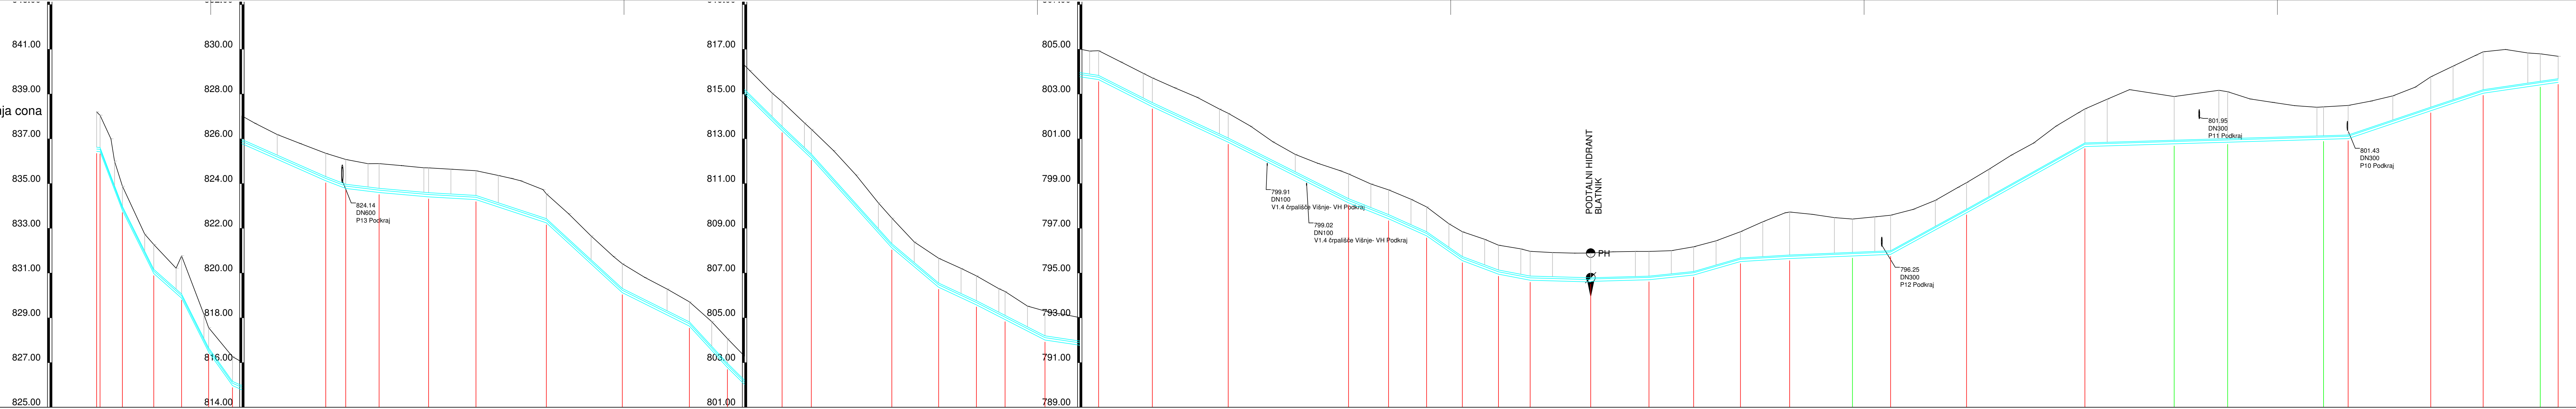

V5 - RT Podkraj - potrošnja spodnja c
M 1:1000/100



- LEGENDA:
- | | | |
|--|----|--------------------|
| | PH | PODTALNI HIDRANT |
| | NH | NADZEMNI HIDRANT |
| | | AVTOMATSKI ZRAČNIK |
| | | BLATNIK |
| | | ZASUN |

[illegible]

		Naročnik: OBČINA AJDOVŠČINA , Cesta 5. maja 6a, 5270 Ajdovščina	
		Detajl infrastruktura d.o.o. Ho. prosila 13 5271 Vipava Slovenija T : 05 36 550 12 F : 05 36 550 14 E : info@detajl.eu www.detajl.eu	
POVEZAVA SISTEMA GORA S SITEMOM PODKRAJ - STRELICE, ODSEK VH COL - VH PODKRAJ			
Vrsta in prilepek - naziv Voda projekt Mitja Lavrenčič dipl. inž. grad		id. št. IZS G - 1642	
Priloga št. inženir Mitja Lavrenčič dipl. inž. grad		G - 1642	
Izdelal: Mitja Lavrenčič dipl. inž. grad		Načrt / vsebina lista VZDOLŽNI PROFIL V5	
Sodelavec:			
Vrsta projekta: PZI		št. projekta: 18/5-3	
datum: februar 2021		merilo: 1:1000/100	
številka lista: 27			