


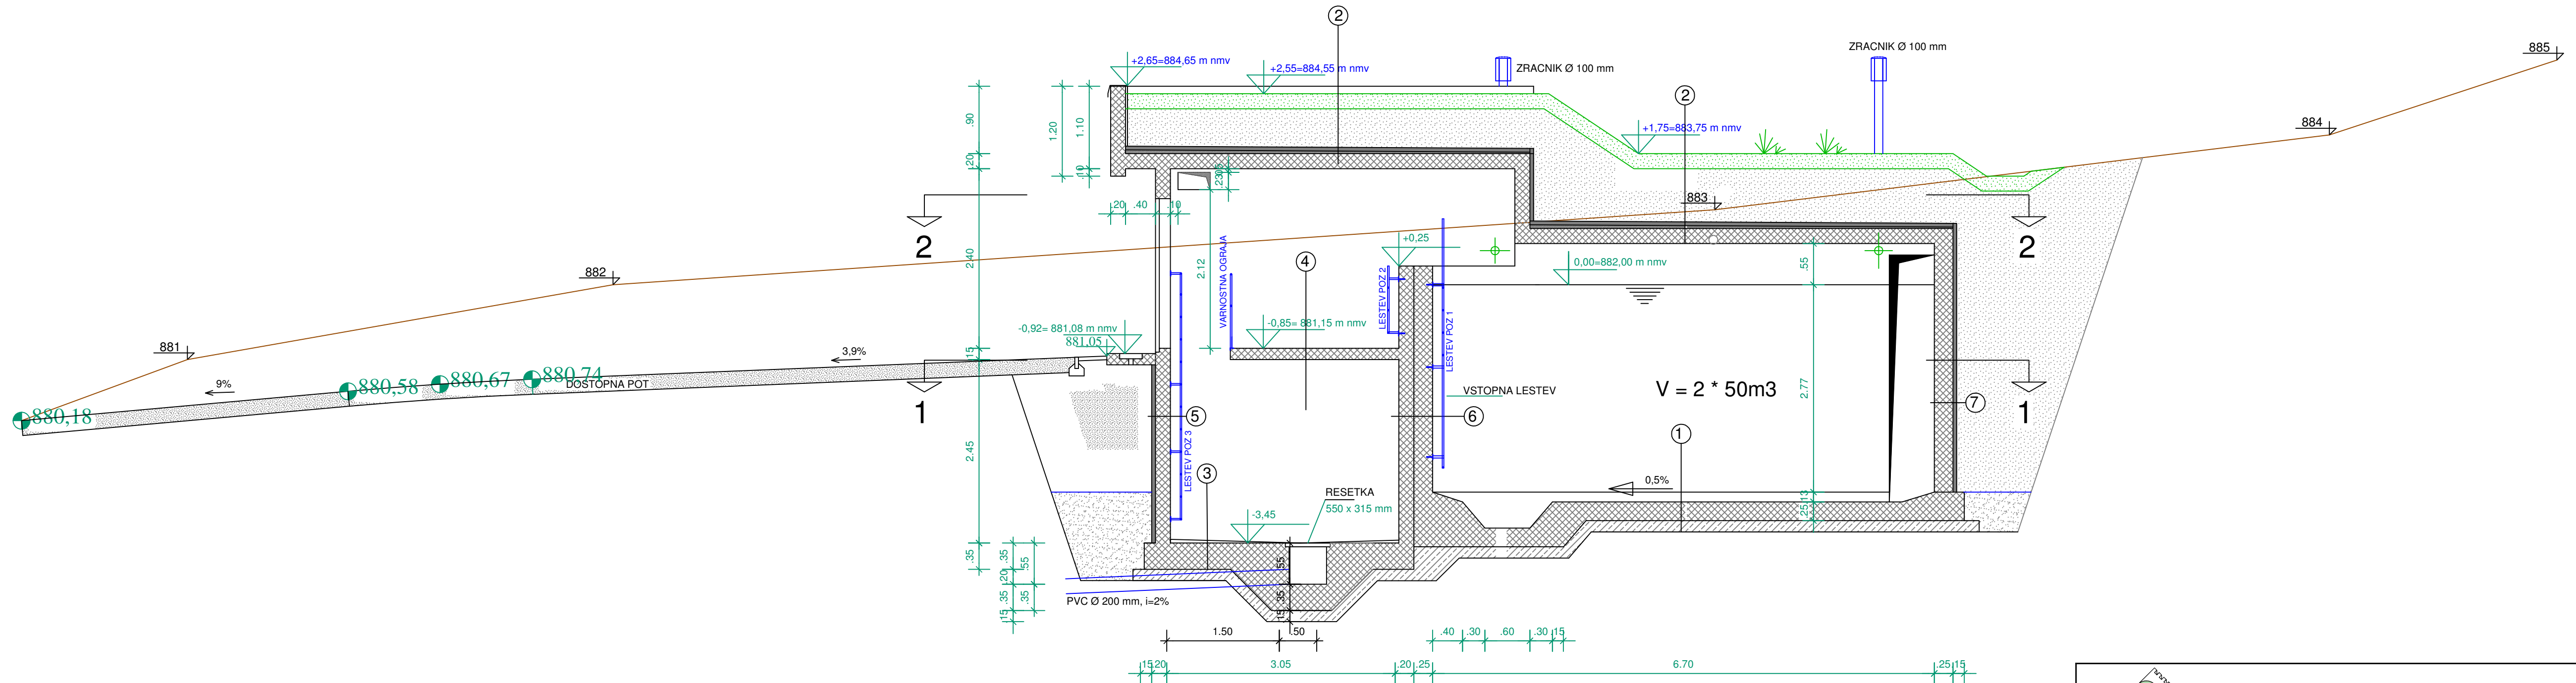

## ②



- |   |   |   |   |   |  |   |  |   |  |   |   |   |   |
|---|---|---|---|---|--|---|--|---|--|---|---|---|---|
| ① | HIDROTES VH PREMAZ 2x<br>NAKLONSKI BETON 3-10 cm<br>AB PLOŠČA C30/37 25 cm<br>PODLOŽNI BETON C12/15 15 cm<br>RAŠČEN TEREN | ② | HUMUS 20 cm<br>ZEMELJSKO NASUTJE 80-100 cm<br>STIRODUR 5 cm<br>H.I. KEMOLASTIK<br>2x FASADNA MREŽICA<br>H.I. KEMOLASTIK<br>NAKLONSKI ESTRIH 2- 10 cm<br>AB PLOŠČA C 30/37 20 cm | ③ | GRANITOGREZ NA LEPILO 1 cm<br>NAKLONSKI ESTRIH 2-5 cm<br>AB PLOŠČA C30/37 35 cm<br>PODLOŽNI BETON C12/15 15 cm<br>RASCEN TEREN | ④ | GRANITOGREZ NA LEPILO 1 cm<br>AB PLOŠČA C30/37 15 cm | ⑤ | NASUTJE<br>ČEPASTA MEMBRANA<br>STIRODUR 5 cm<br>HIDROTES PREMAZ 2x<br>AB STENA C 30/37 20 cm | ⑥ | HIDROTES VH PREMAZ 2x<br>AB STENA C 25/30 25 cm<br>AB STENA C 25/30 20 cm | ⑦ | NASUTJE<br>ČEPASTA MEMBRANA<br>STIRODUR 5 cm<br>HIDROTES PREMAZ 2x<br>AB STENA C 30/37 25 cm<br>HIDROTES VH PREMAZ 2x |
|---|---|---|---|---|--|---|--|---|--|---|---|---|---|

		Občina Ajdovščina Naročnik:		OBCINA AJDOVSČINA, Cesta 5. maja 6a, 5270 Ajdovščina	
 <b>DETALJ</b> INFRASTRUKTURA		Detajl Infrastruktura d.o.o. Na prodajo 13 5271 Vipava Slovenija		T 05 36 550 12 F 05 36 550 14 E info@detajl.eu www.detajl.eu	
<b>POVEZAVA SISTEMA GORA S          SITEMOM PODKRAJ - STRELICE;          ODSEK VH COL-VH PODKRAJ</b>					
		ime in priimek – naziv		id. št. IZS	
Vodja projekta		Mitja Lavrenčič dipl. inž. grad		G - 1642	
Pooblaščen inženir		Mitja Lavrenčič dipl. inž. grad		G - 1642	
Izdalac:		Mitja Lavrenčič dipl. inž. grad		VODOHRAN PODKRAJ 100m <sup>3</sup> PREREZ 1-1	
Sodelavec:					
Vrsta projekta:		št. projekta:		datum:	
PZI		18/51-3		februar 2021	
				merilo:	
				1:50	
				številka lista:	
				36	