


A2: 420x594
A: 0.25 m²
15465_GRC_PZL_STI_sb.dwg
24.08.2021

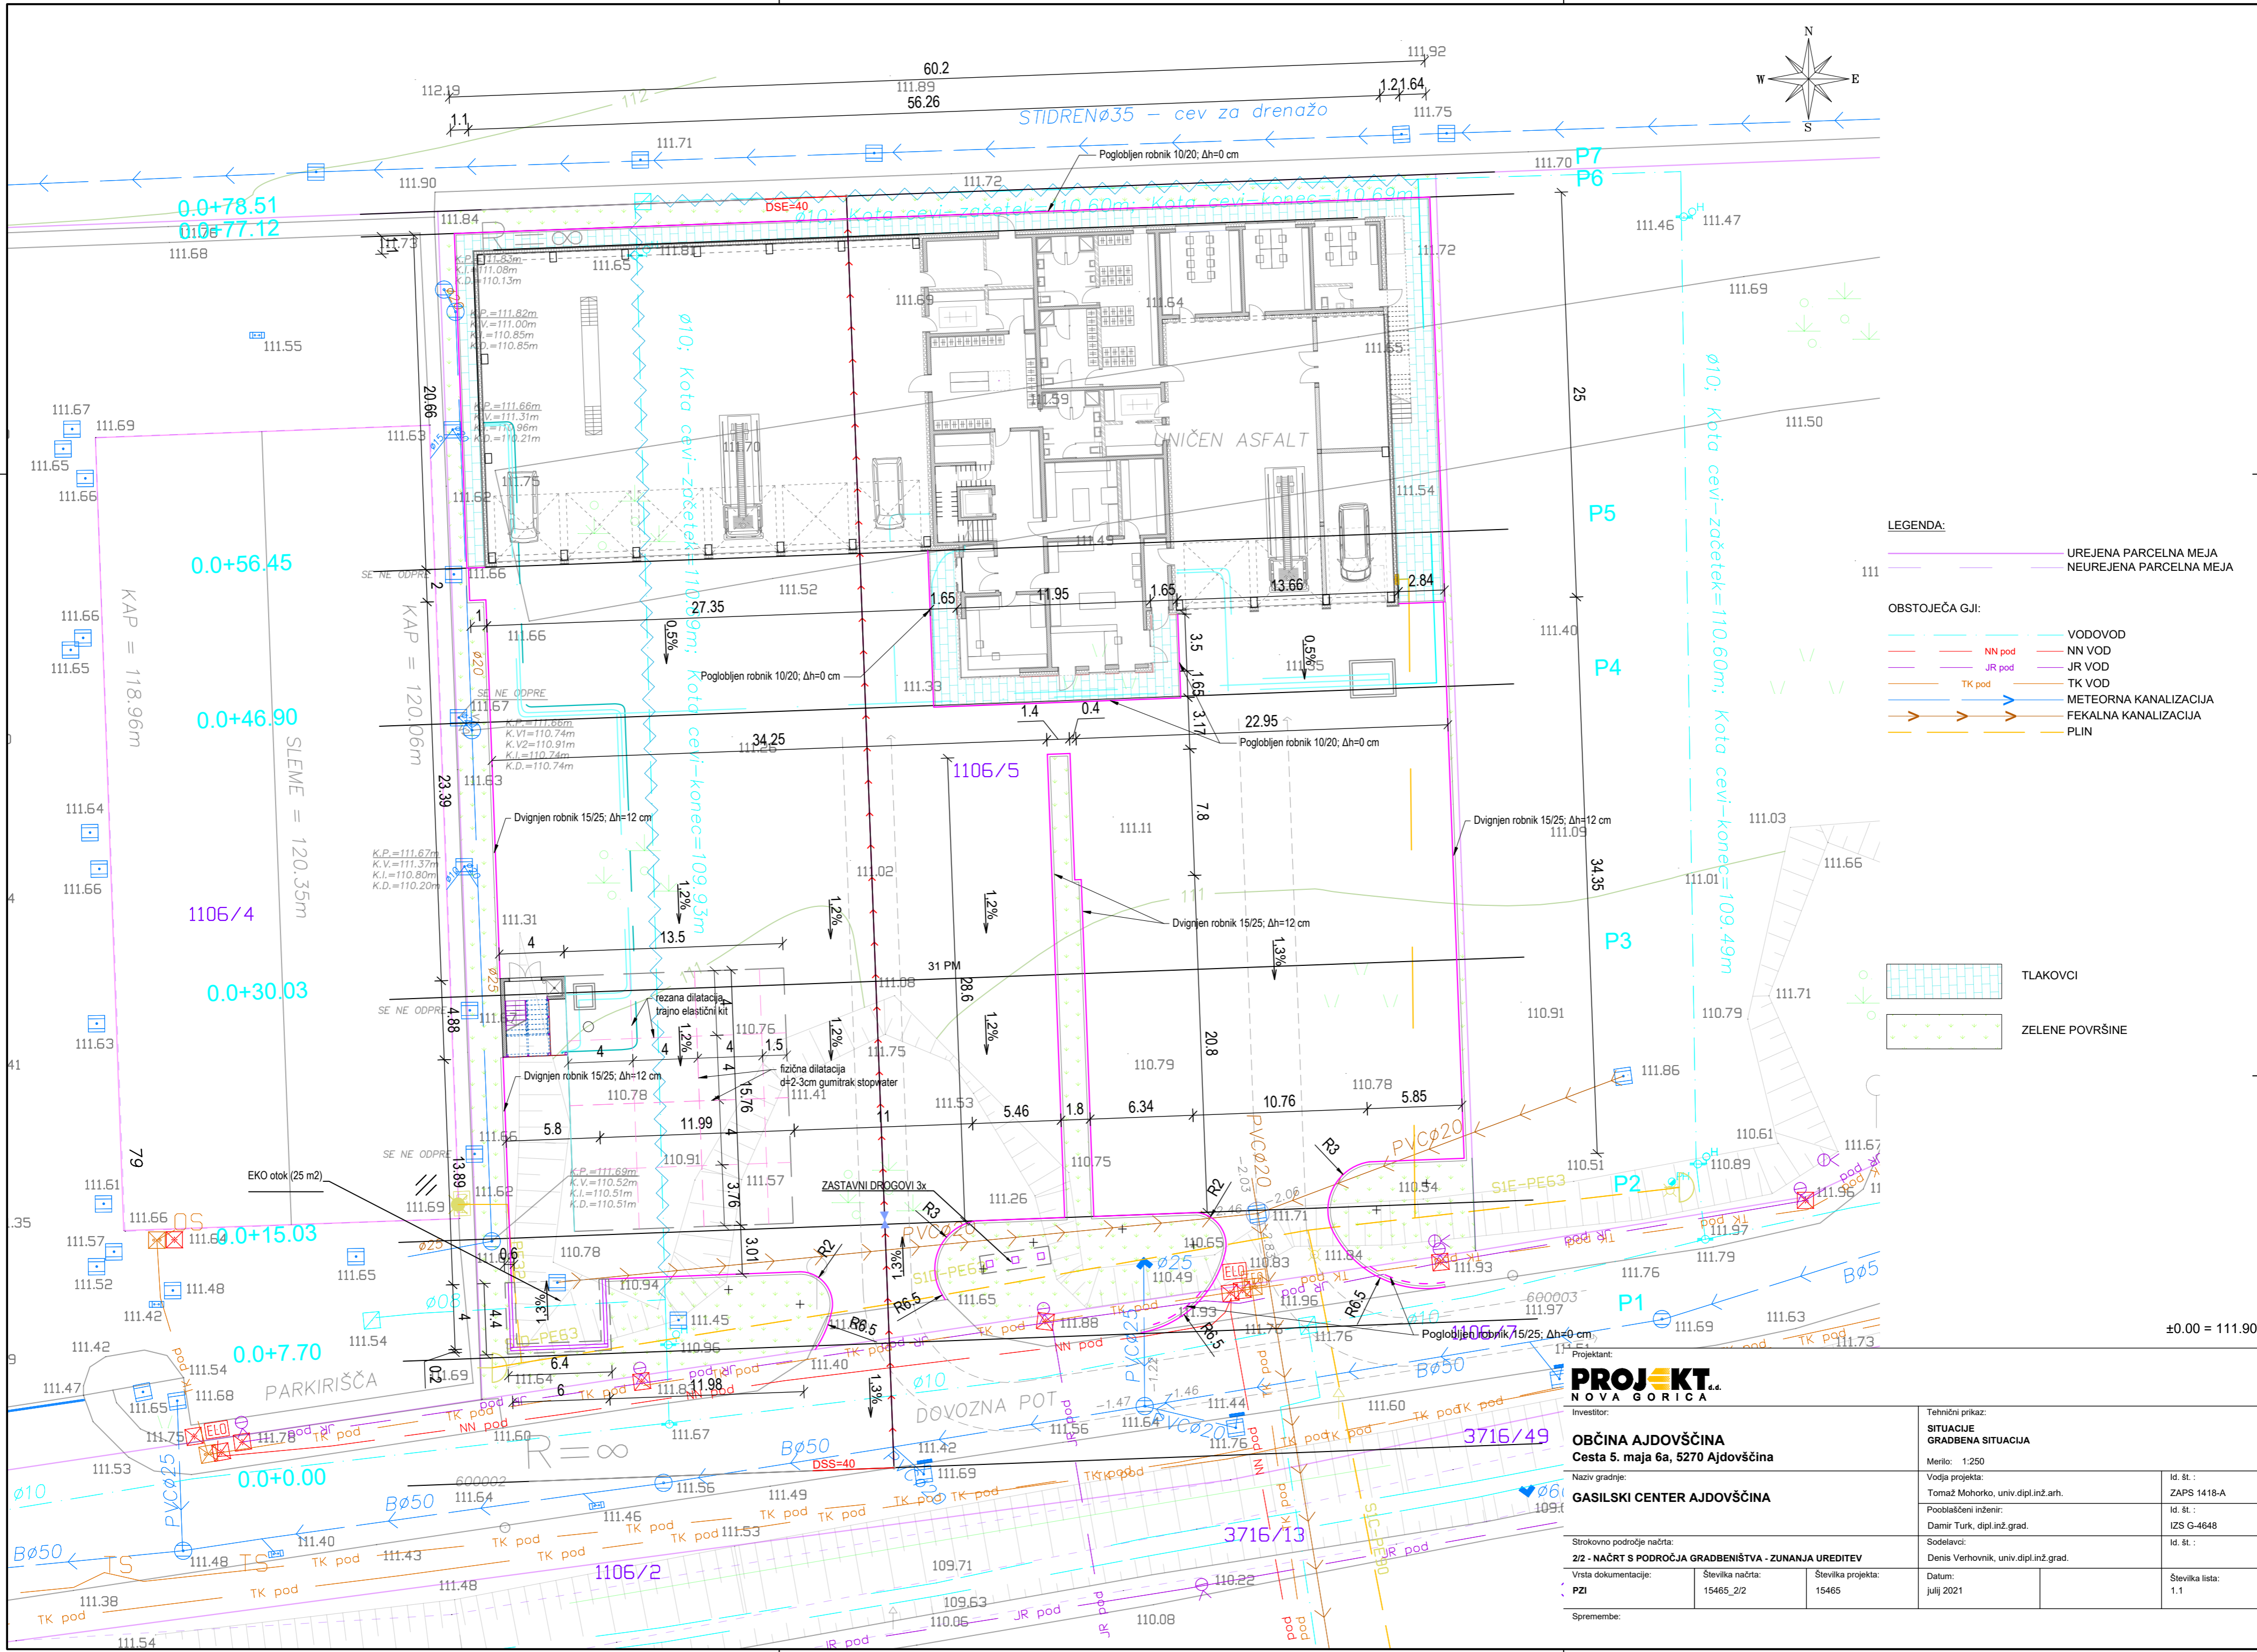

PROJEKT
NOVA GORICA

Investitor:
OBČINA AJDOVŠČINA
Cesta 5. maja 6a, 5270 Ajdovščina
Naziv gradnje:
GASILSKI CENTER AJDOVŠČINA

Strokovno področje načrta:
2/2 - NAČRT S PODROČJA GRADBENIŠTVA - ZUNANJA UREDITEV
Vrsta dokumentacije:
PZI

Številka načrta:
15465_2/2

Številka projekta:
15465

Tehnični prikaz: SITUACIJE GRADBENA SITUACIJA		
Merilo: 1:250		
Vodja projekta: Tomaž Mohorko, univ.dipl.inž.arh.		Id. št.: ZAPS 1418-A
Pooblaščen inženir: Damir Turk, dipl.inž.grad.		Id. št.: IZS G-4648
Sodelavci: Denis Verhovnik, univ.dipl.inž.grad.		Id. št.:
Datum: julij 2021		Številka lista: 1.1