


PROFIL-1: OS_0
MERILO 1:100/100

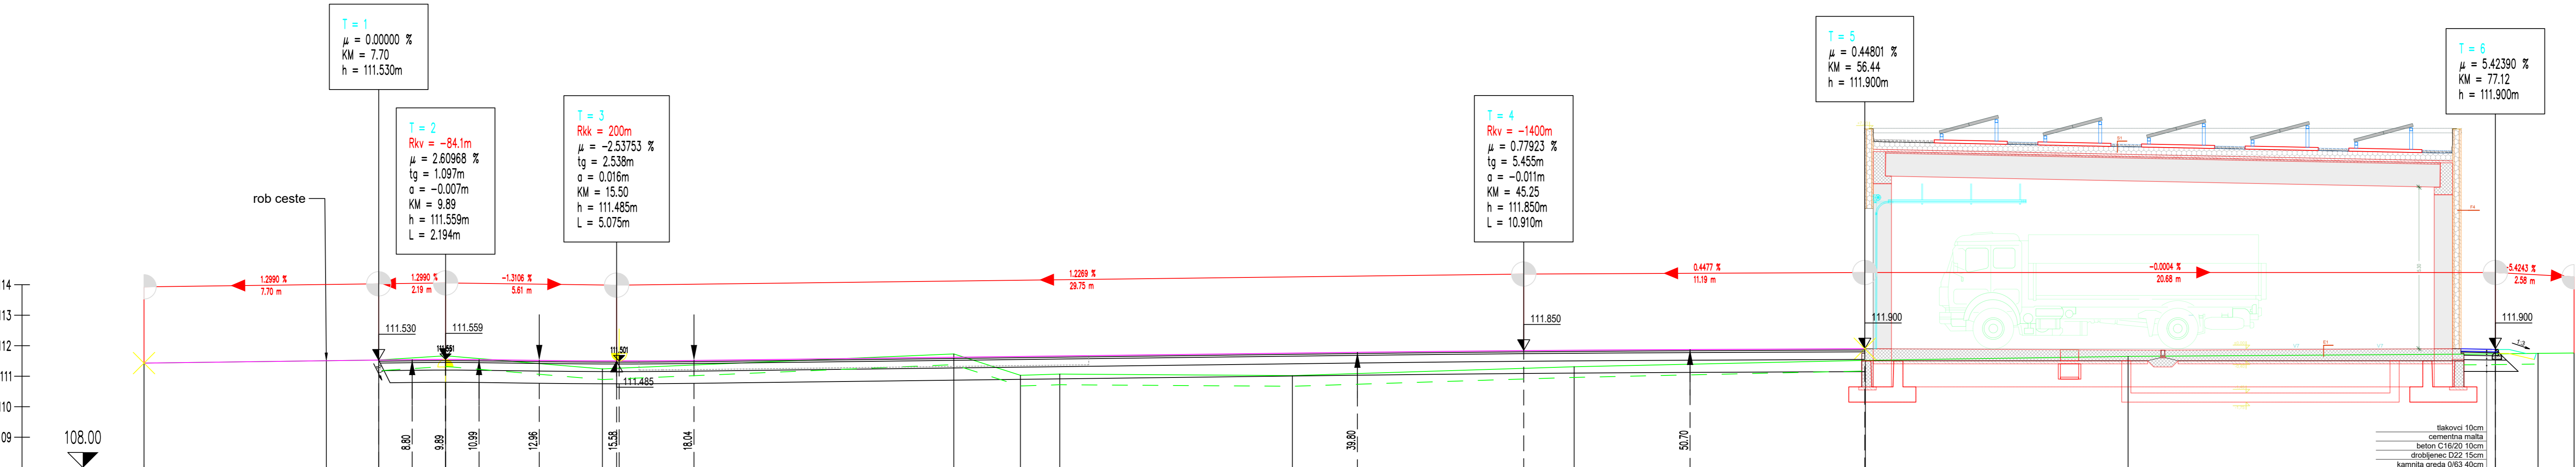

OZNAKE PROFILOV		P0		7.698	P1		2.194	.	5.142	P2		11.524	.	2.186	.	1.290	P3		7.628	.	9.242	P4		9.550	P5		8.616	.	12.046	P6		1.399	P7	1.182	.
STACIONAŽE		0.00			7.69		9.89			15.03				26.55		28.74	30.03				37.66			46.90			56.45		65.07			77.11	78.51	79.69	
KOTE TERENA		111.430			111.530		111.670			111.240				111.730		111.030	111.070				111.020			111.370			111.520		111.650		111.730	111.750	111.760		
KOTE NIVELETE		111.530			111.530		111.551			111.502				111.621		111.647	111.663				111.757			111.852			111.900		111.900		111.900	111.824	111.760		
PREME IN KRIVINE		<div>Desno — Krivina</div> <div>Levo —</div> <div>Prema</div> <div>d=78.51</div>																																	
PREČNI NAGIBI	<div>Levi rob — L rob</div> <div>Desni rob — d. rob</div>	<div>Levi rob — L rob</div> <div>Desni rob — d. rob</div>																																	

Projektant:
PROJEKT.
NOVA GORICA

Investitor:
OBČINA AJDOVŠČINA
Cesta 5. maja 6a, 5270 Ajdovščina

Naziv gradnje:
GASILSKI CENTER AJDOVŠČINA

Strokovno področje načrta:
2/2 - NAČRT S PODROČJA GRADBENIŠTVA - ZUNANJA UREDITEV

Vrsta dokumentacije:
PZI

Tehnični prikaz:
PREREZI
VZDOLŽNI PREREZ
Merilo: 1:100

Vodja projekta:
Tomaž Mohorko, univ.dipl.inž.arh.

Pooblaščen inženir:
Damir Turk, dipl.inž.grad.

Sodelavci:
Denis Verhovnik, univ.dipl.inž.grad.

Datum:
julij 2021

Id. št.:
ZAPS 1418-A

Id. št.:
IZS G-4648

Id. št.:

Številka lista:
2.1

Spremembe: