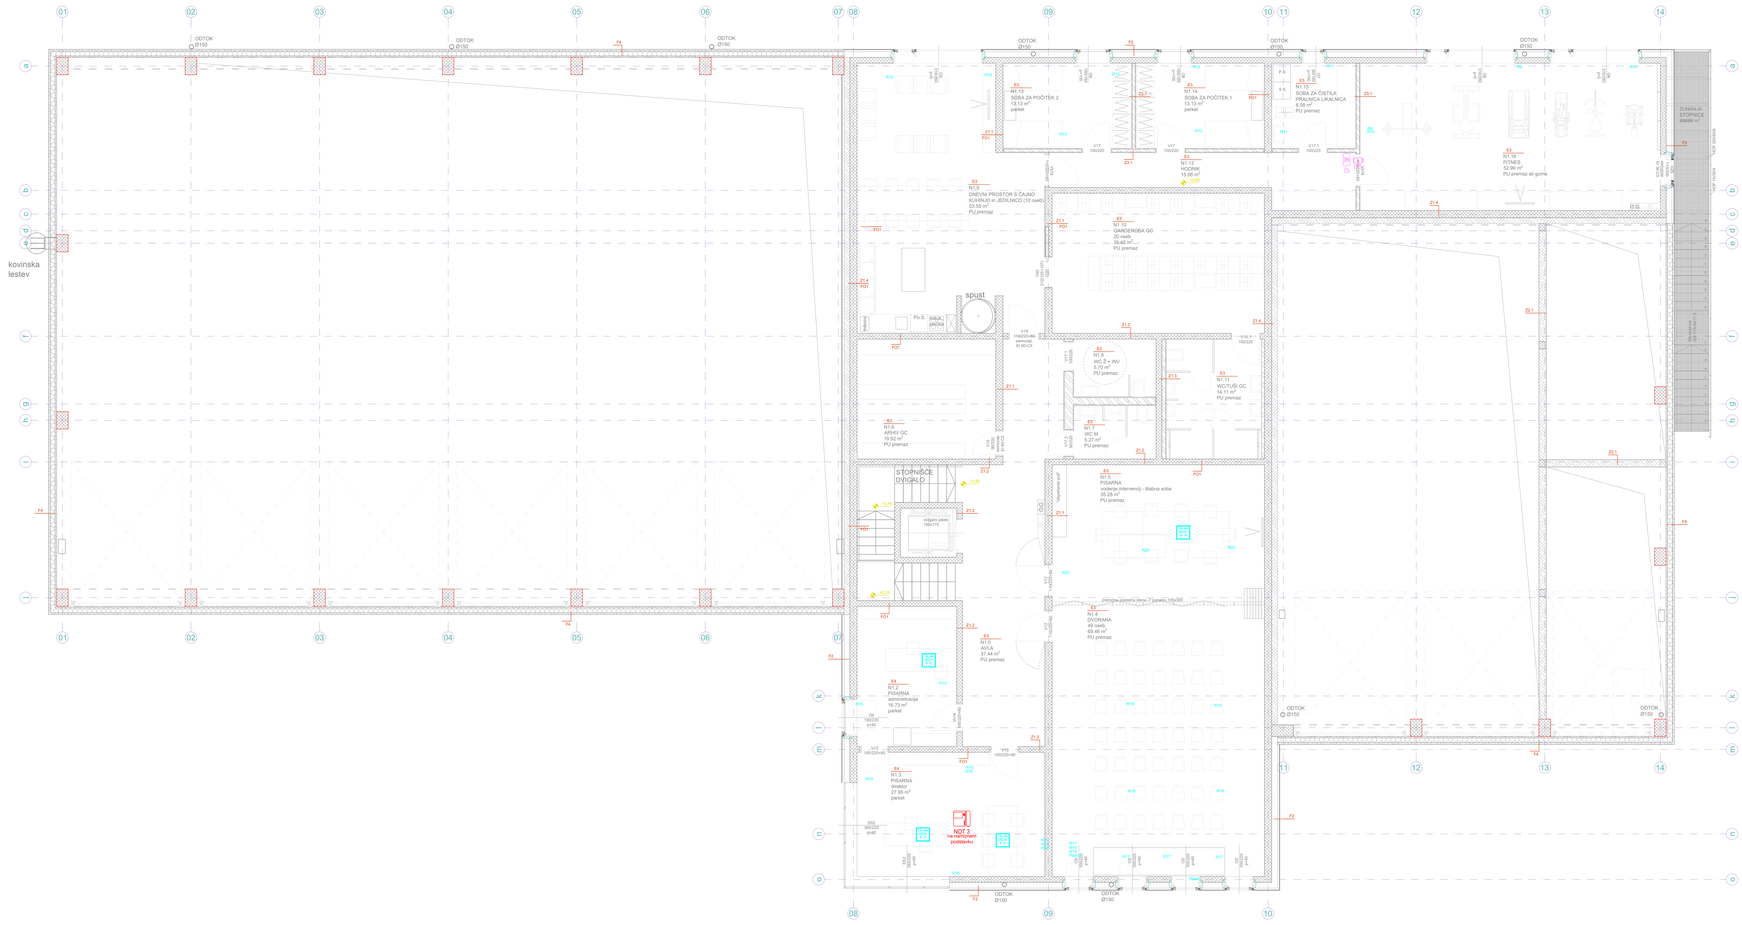

LEGENDA ČITALCEV KARTIC

CON	CON	IPASSAN CENTRALA Montažo: v IPassan omarico
CON	CON	RAZŠIRITEV S-6 ZA IPASSAN CENTRALO Montažo: v centralo
CON SWITCH 12	CON SWITCH 12	RAZŠIRITVENI 12-IZHODNI MODUL Montažo: v centralo
CON	CON	IPASSAN OSNOVNI 10-VHODNI MODUL Montažo: v IPassan omarico 1,4m od tal
M	M	ČITALEC MULLION ZA IPASSAN Montažo: 1,5m od tal
S	S	ČITALEC SINTHESI ZA IPASSAN Montažo: 1,5m od tal
		ELEKTRIČNA KLJUČAVNICA 12V

ZUNANJA ENOTA HOREC ZUN 1	Montaža: zgoraj (nad 1,5m od tal
	ELEKTRIČNA KLJUČAVNICA
NOT 1	NOTRANJA ENOTA HOREC NOT 1 Montaža: 1,4m od tal

A.U.G. BAUTEQ
A.1. 09 m²
Tisoc: 16A Arhitektura_UGI_Izvedbeni projekt_PZI_1.dwg

Projektant
PROJEKT KOVAČ SVETEC d.o.o.
Naročnik
Občina Ajdovščina
Cesta 5. maja 6a, 5270 Ajdovščina
Objekt
Gasilski center Ajdovščina
Vrsta načrta

Vrsta projektne dokumentacije: PZI	Številka načrta: 13485_00
Spremembe:	Številka lista: 00.11

Načrt:
Merilo: 1:50
Odgovorni vodja projekta: Tomaž Mencinger, u.d.i.a.
Odgovorni projektant: Klara Bučič, u.d.i.a.
Sodelavci: mag.G. Ir.d.n.a. Mitra K., d.n.a. Nuša O., d.n.a. Zeger M., d.n.a.

ZAPS: 1418 A	IZS: G-3340
ZAPS: 1418 A	IZS: G-3340