


A2: 420x594
A: 0.25 m²
13.04.2021
Situacija (210816).dwg

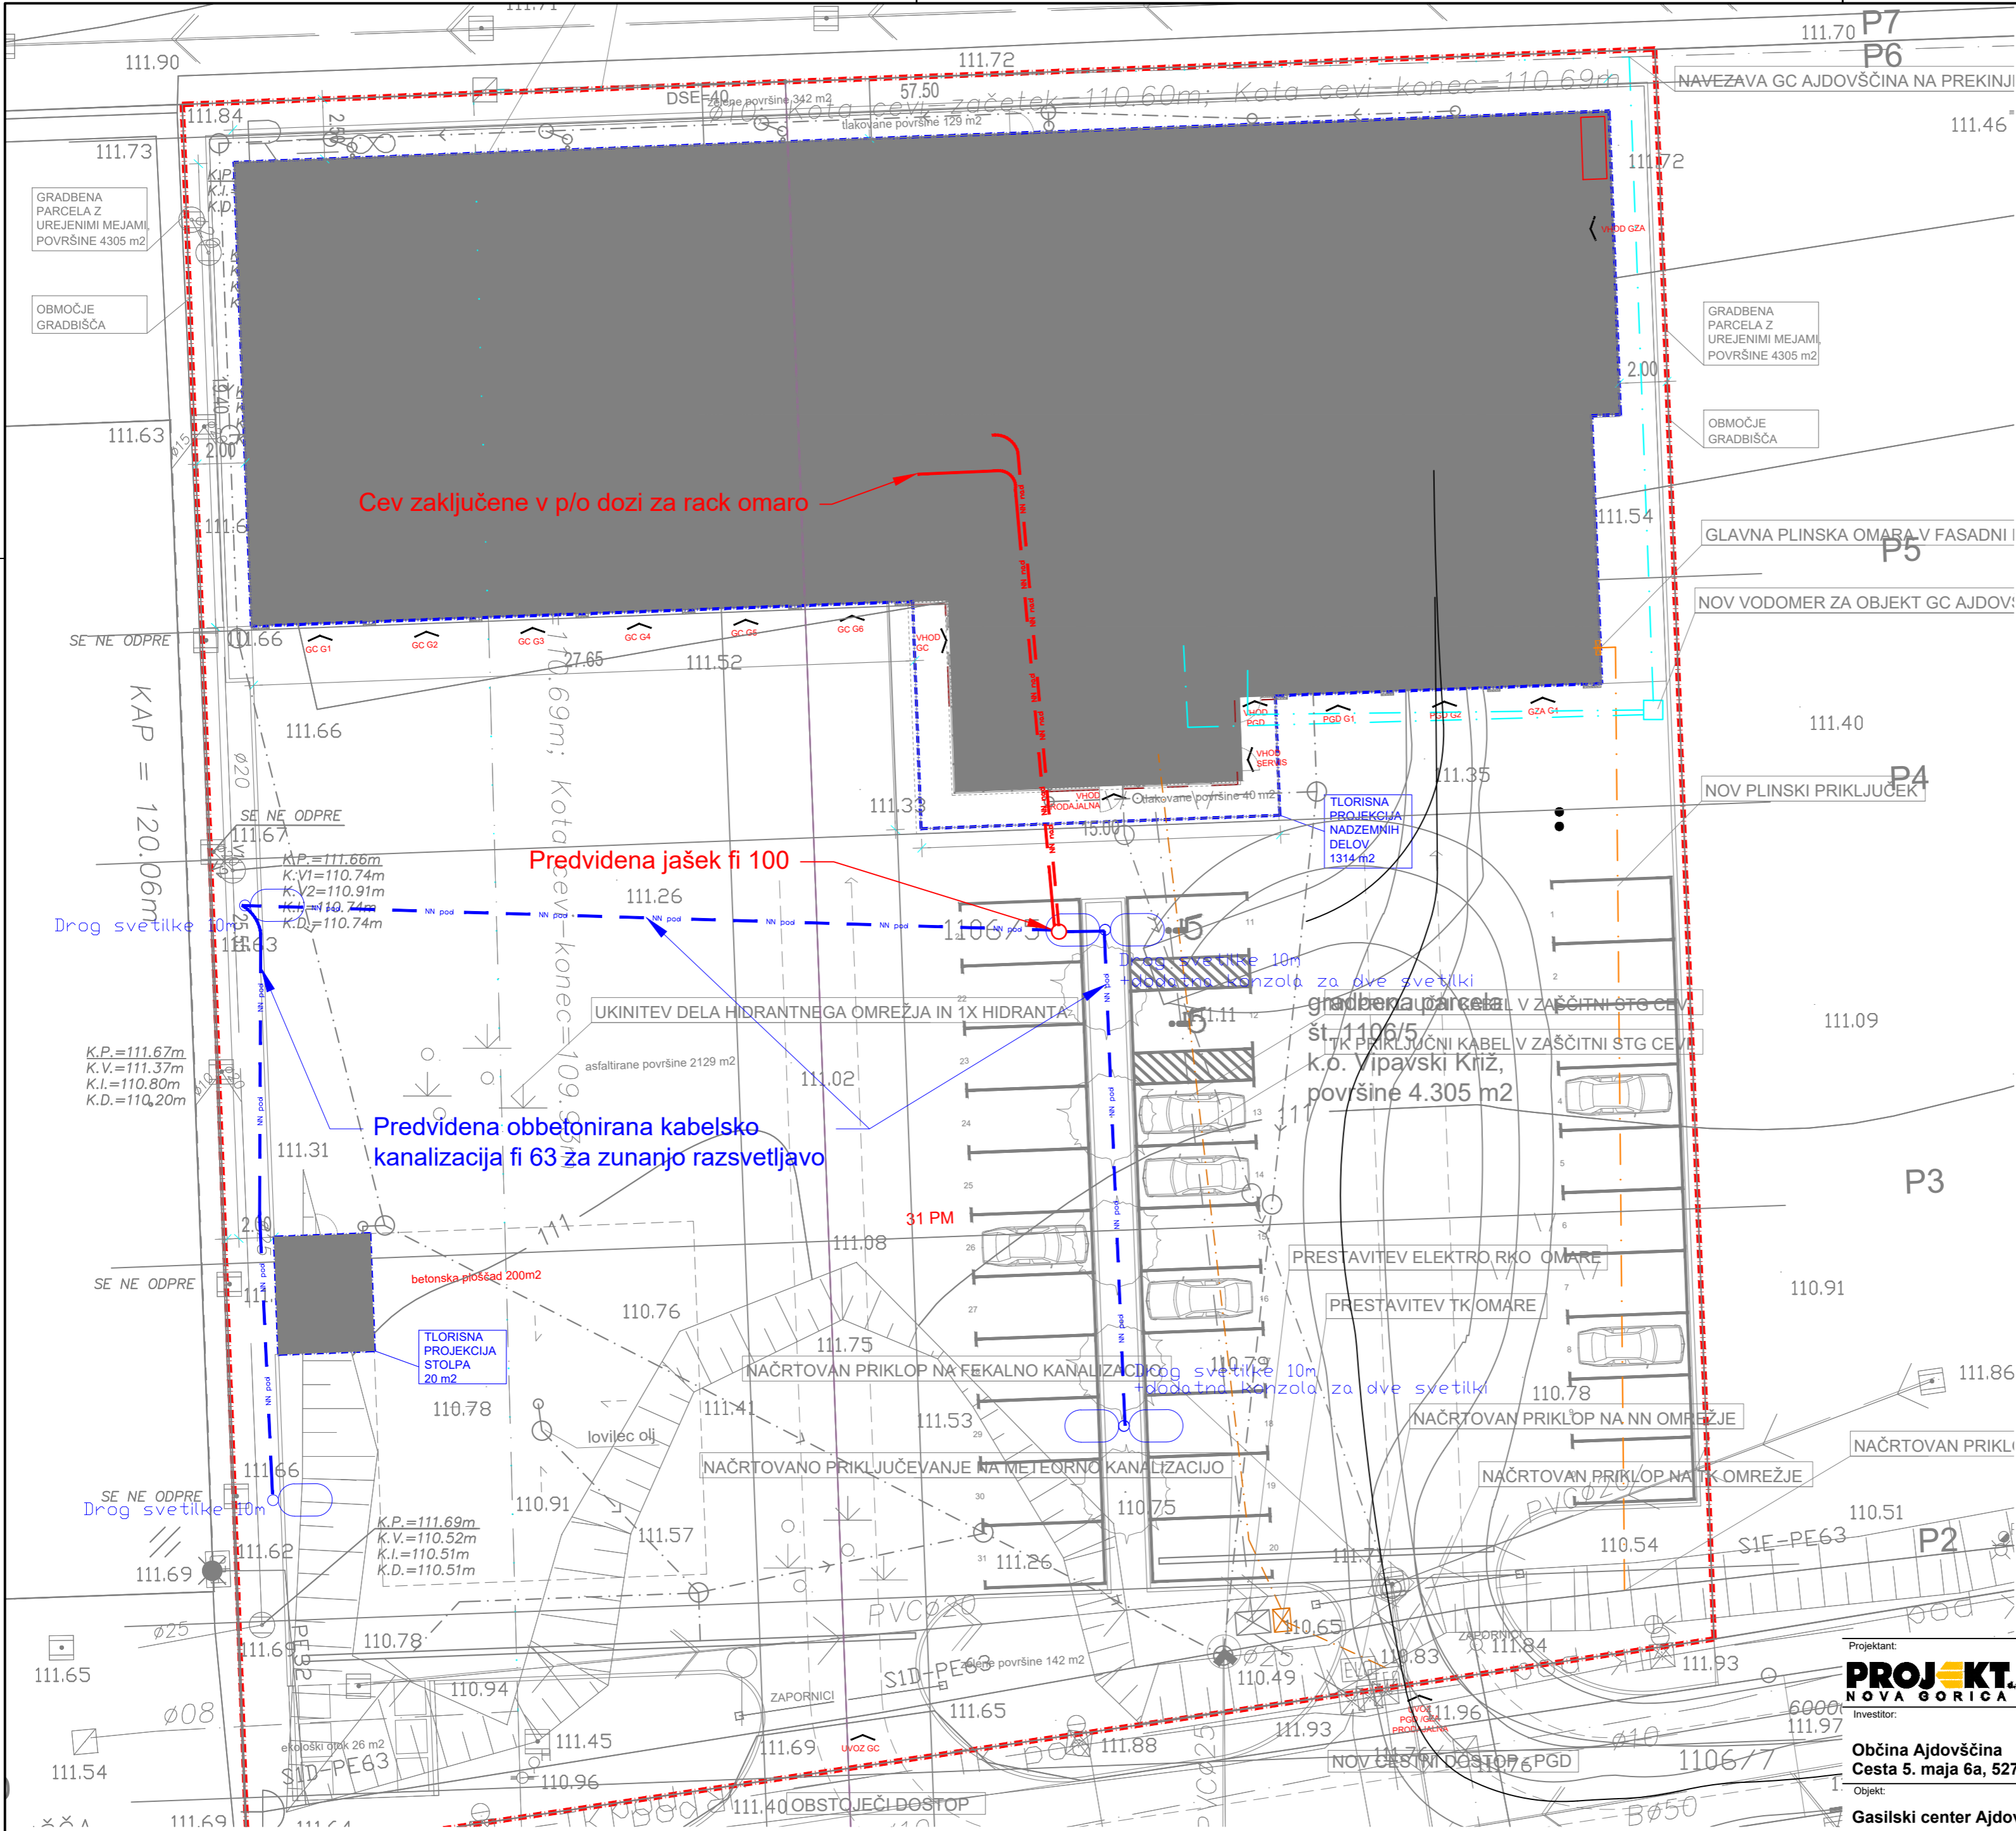

LEGENDA:


Predvidena kabelska kanalizacija
javne razsvetljave (JR)

PHILIPS ClearWay gen2
BGP307 LED84-4S/730 DX50

na drogu h=10m

Jašek fi=1,0m

— NN pod —

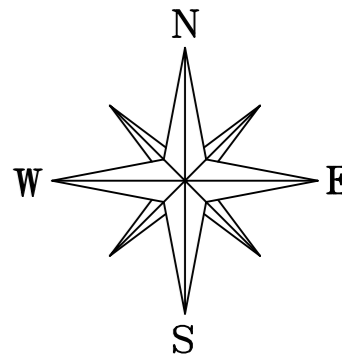

Projektant:
PROJEKT
NOVA GORICA

Investitor:
Občina Ajdovščina
Cesta 5. maja 6a, 5270 Ajdovščina
Objekt:
Gasilski center Ajdovščina

Vrsta načrta:
3/2 - NAČRT S PODROČJA ELEKTROTEHNIKE
Vrsta projektne dokumentacije:
PZI

Številka načrta:
15465_3/2

Številka projekta:
15465

Datum:
julij 2020

Spremembe:

Številka lista:
3/2.2

Risba:
SITUACIJA - PRESTAVITVE VODOV JAVNE RAZSVETLJAVE

Merilo: 1:200

Odgovorni vodja projekta:

Tomaž Mohorko, u.d.i.a.

Odgovorni projektant:

Dean Božič, u.d.i.e.

Sodelavci:

Andrej Ž., u.d.i.e., Miha K., d.i.e., Neža G., d.i.e., Gregor M., m.i.e.

Id. št.:

ZAPS 1418 A

Id. št.:

IZS E-2040

Id. št.: