


Arhiv: 01.10.2023
A: 11.10.2023
Tisk: 01.10.2023

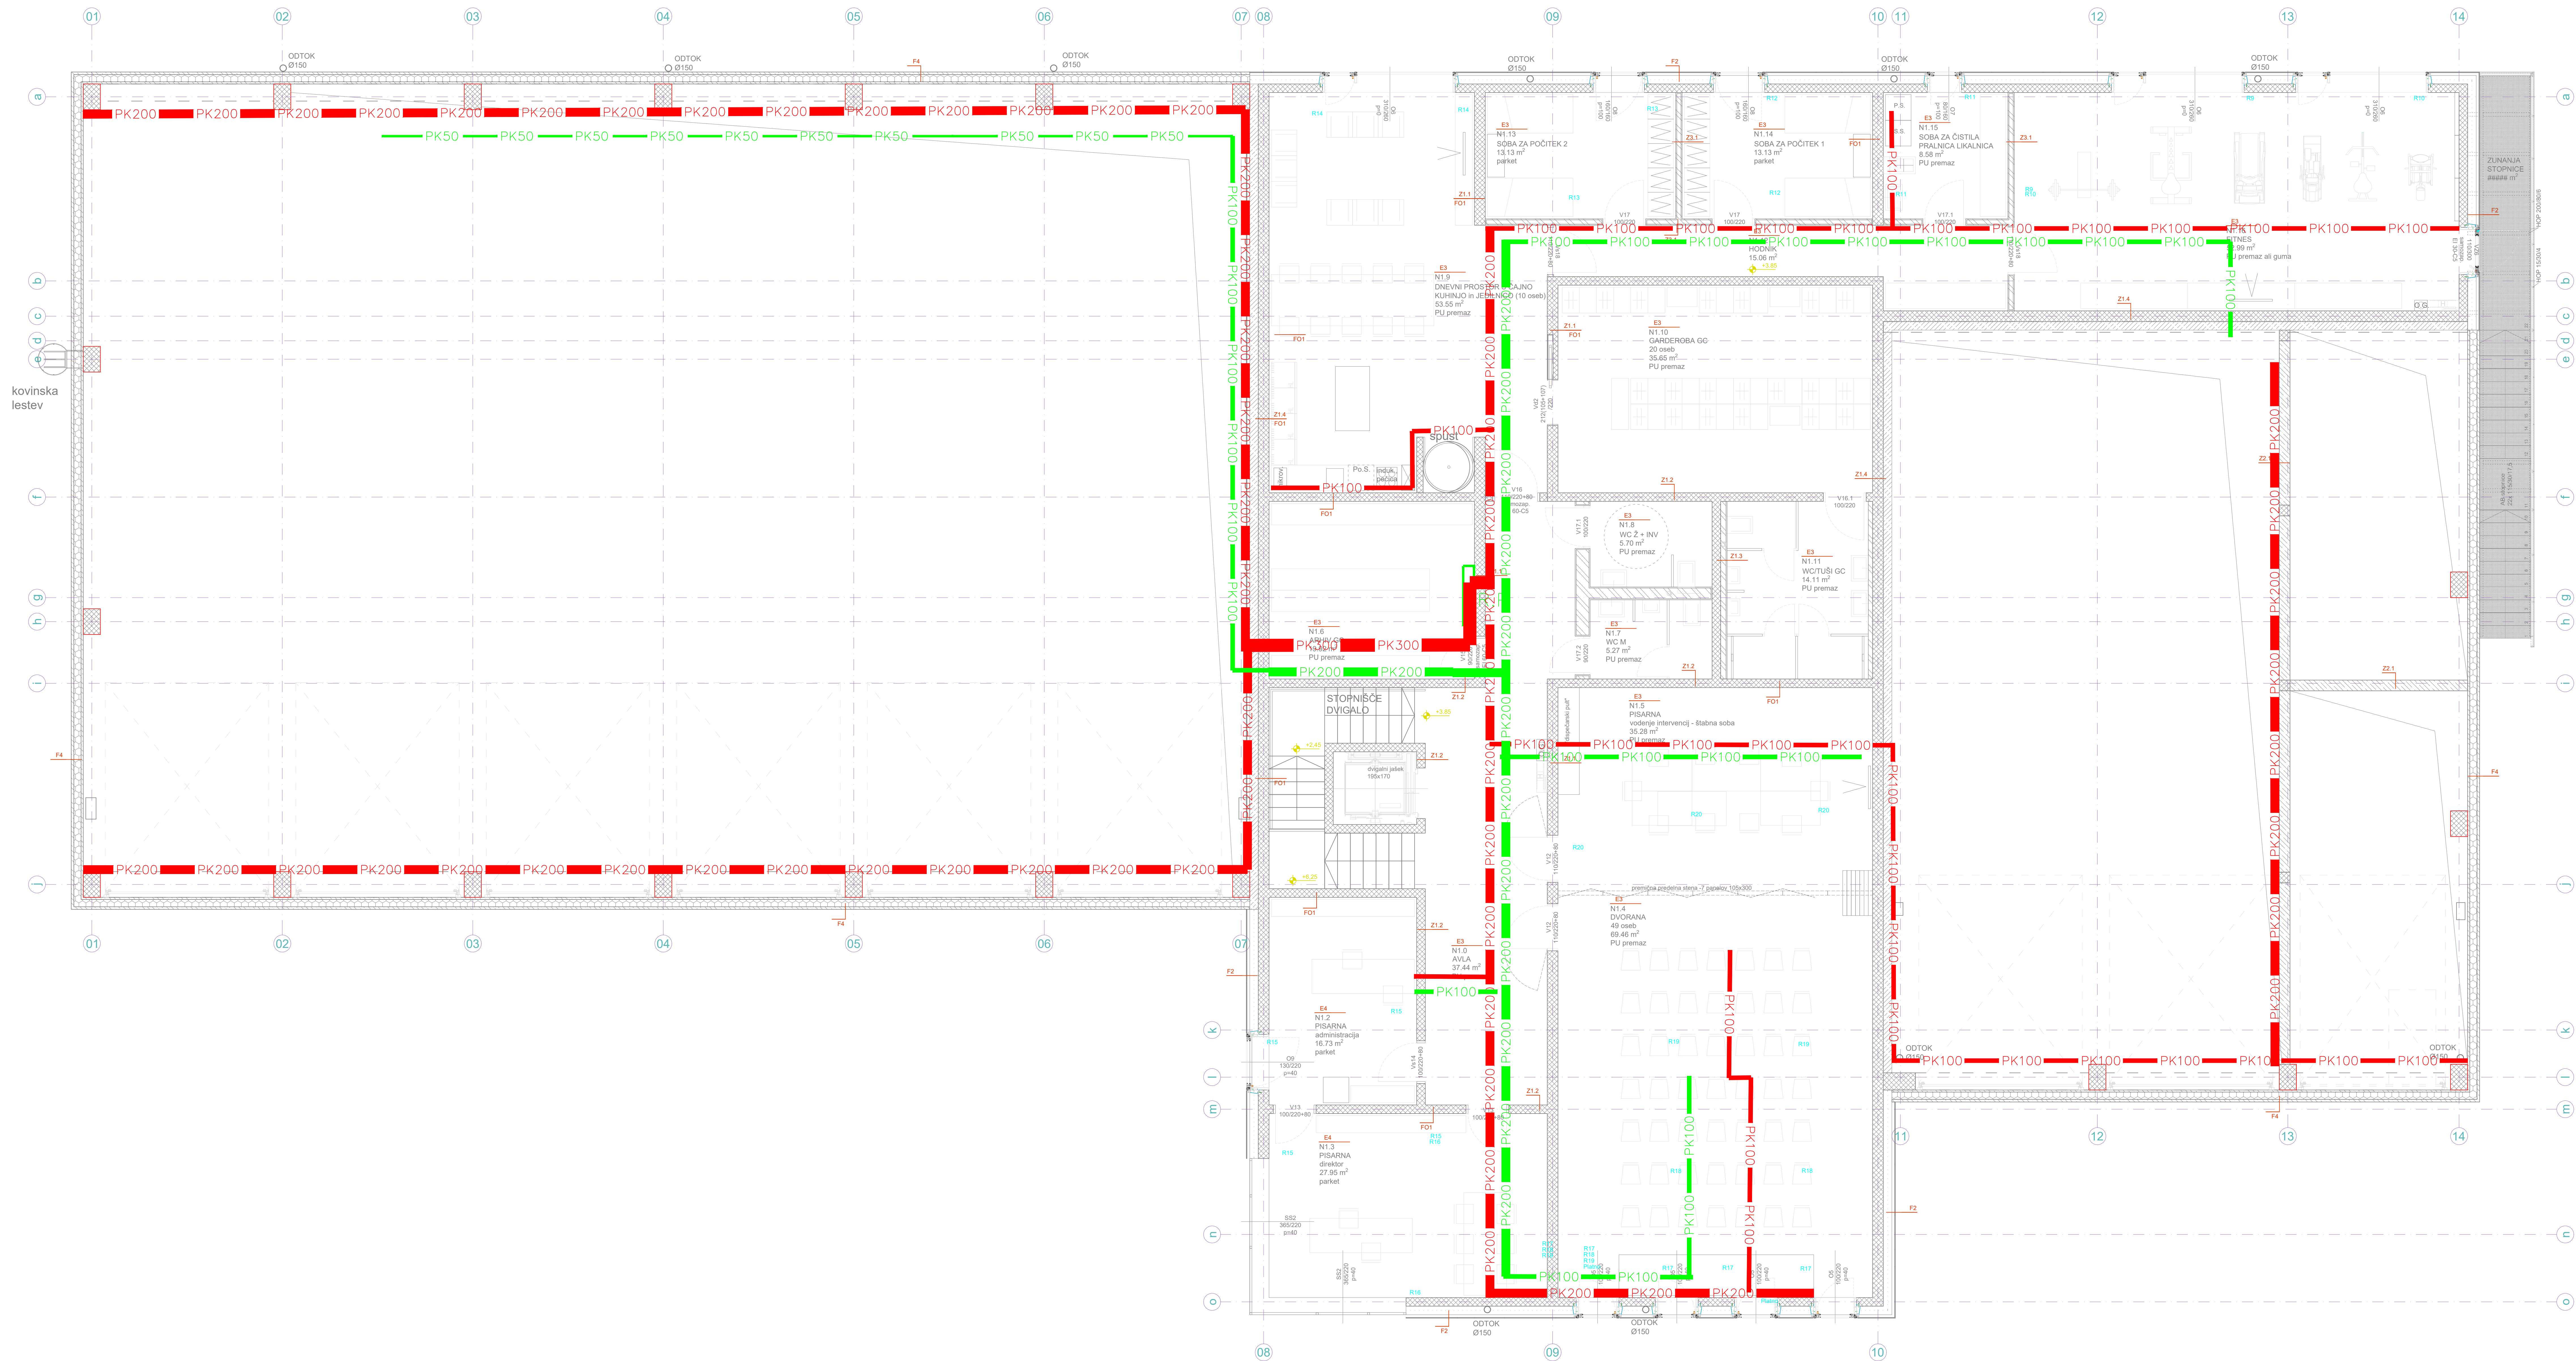

LEGENDA KP:

KABELSKIH POLICE ZA NN INŠTALACIJE:

- PK50 PK50 ŠIRINA 50mm VIŠINA 50mm
- PK100 PK100 ŠIRINA 100mm VIŠINA 50mm
- PK200 PK200 ŠIRINA 200mm VIŠINA 50mm
- PK300 PK300 ŠIRINA 300mm VIŠINA 50mm

KABELSKE POLICE ZA PODATKOVNE INŠTALACIJE:

- PK50 PK50 ŠIRINA 50mm VIŠINA 50mm
- PK100 PK100 ŠIRINA 100mm VIŠINA 50mm
- PK200 PK200 ŠIRINA 200mm VIŠINA 50mm
- PK300 PK300 ŠIRINA 300mm VIŠINA 50mm