



LEGENDA :  
 ▨ - obstoječi temelji - podalšan  
 ▨ - obstoječi zid kleti

<b>REKONSTRUKCIJA OBSTOJEČEGA ODELKA IN DODATNA UREDITEV ŠE ENEGA ODELKA NA COLU</b> (Col: parc. št. 997/8; k.o. Col)			
naročnik: OBČINA AJDOVŠČINA, Cesta 5. maja 6a, 5270 Ajdovščina			
projektor:		ARHITEKTURNI ATELJE MAJA AMBROŽIČ FUČKA S.P.   Cesta 43a, 5270 Ajdovščina   tel: 041233030   info@maja-arh.com	
odp. vodja projekta:		Maja Ambrožič Fučka, univ.dipl.irh. 1977 A	
odp. projektant:		Maja Ambrožič Fučka, univ.dipl.irh. 1977 A	
obdelava:		Tanja Kebe Fučka, univ.dipl.irh. 1977 A	
il. projekt:		15-34-01 PZI	
vzelo projekt:		PZI	
datum:		december 2015	
metrika:		1:50	
il. lista:		OS01	

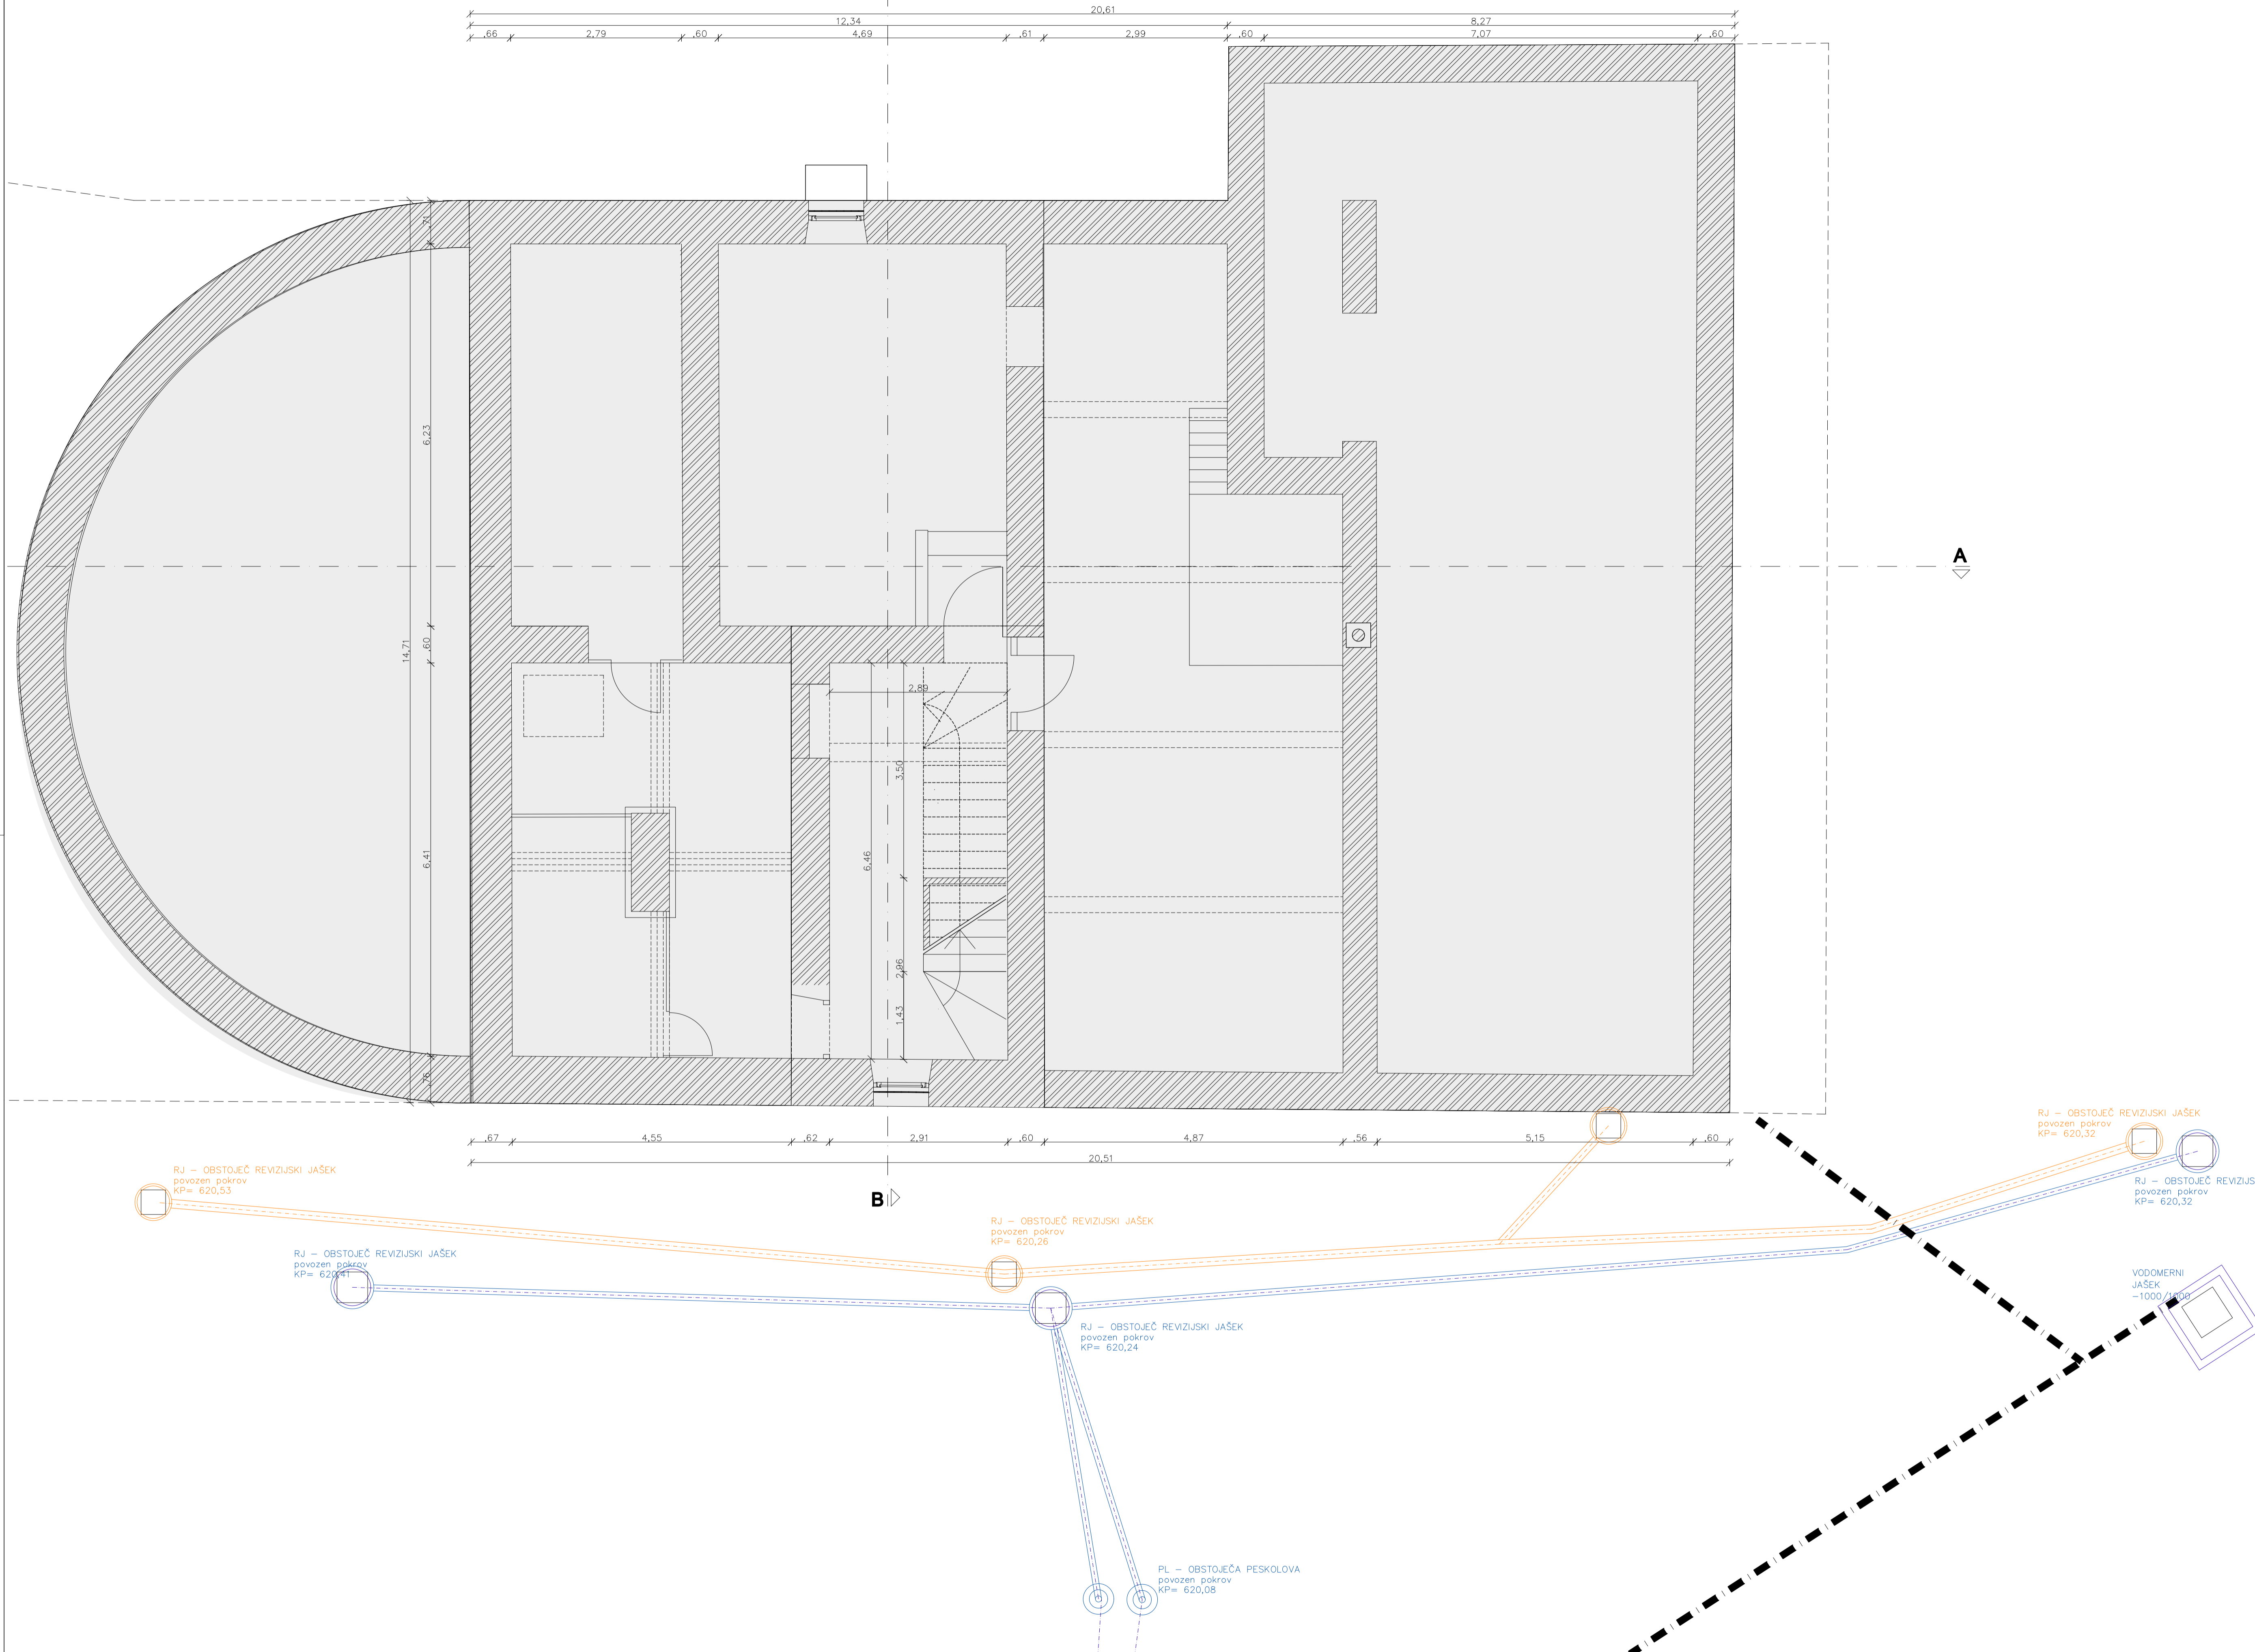

- LEGENDA :**
- obstoječ zid iz lokalnega kamna
  - mesto rušitve
  - opis prostora
- STOPNIŠČE  
HODNIKOM  
kovčuk  
13,20m<sup>2</sup>  
4,16,37

objekt in lokacija:	<b>REKONSTRUKCIJA OBSTOJEČEGA ODDELKA IN DODATNA UREDITEV ŠE ENEGA ODDELKA NA COLU</b> (Cot. parc. št. 997/8; k.o. Col)		
razpisatelj:	OBČINA AJDOVŠČINA, Cesta 5. maja 6a, 5270 Ajdovščina		
projektor:	ARHITEKTURNI ATELJE MAJA AMBROŽIČ FUČKA S.P., Cesta 45a, 5270 Ajdovščina, tel: 041233050, info: maj@arhitektura.si	podpis:	velja in številna različica:
odp. vodja projekta:	MAJA AMBROŽIČ FUČKA, univ.dipl.inž.arh. 1997 A	velja in številna različica:	1- NAČRT ARHITEKTURE 15-34-01-A-P21
odp. projektant:	MAJA AMBROŽIČ FUČKA, univ.dipl.inž.arh. 1997 A	velja in številna različica:	veščina klet:
oblast:	MAJA AMBROŽIČ FUČKA, univ.dipl.inž.arh. 1997 A	velja in številna različica:	TLORIS KLETI IN KANALIZACIJE OBSTOJEČE STANJE IN RUŠITEV
il. projektant:	TANJA KEBE FUČKA, univ.dipl.inž.arh.	datum:	mesec:
il. projektant:	velja in številna različica:	datum:	mesec:
15-34-01 P21	P21	december 2015	1:50
			OS02

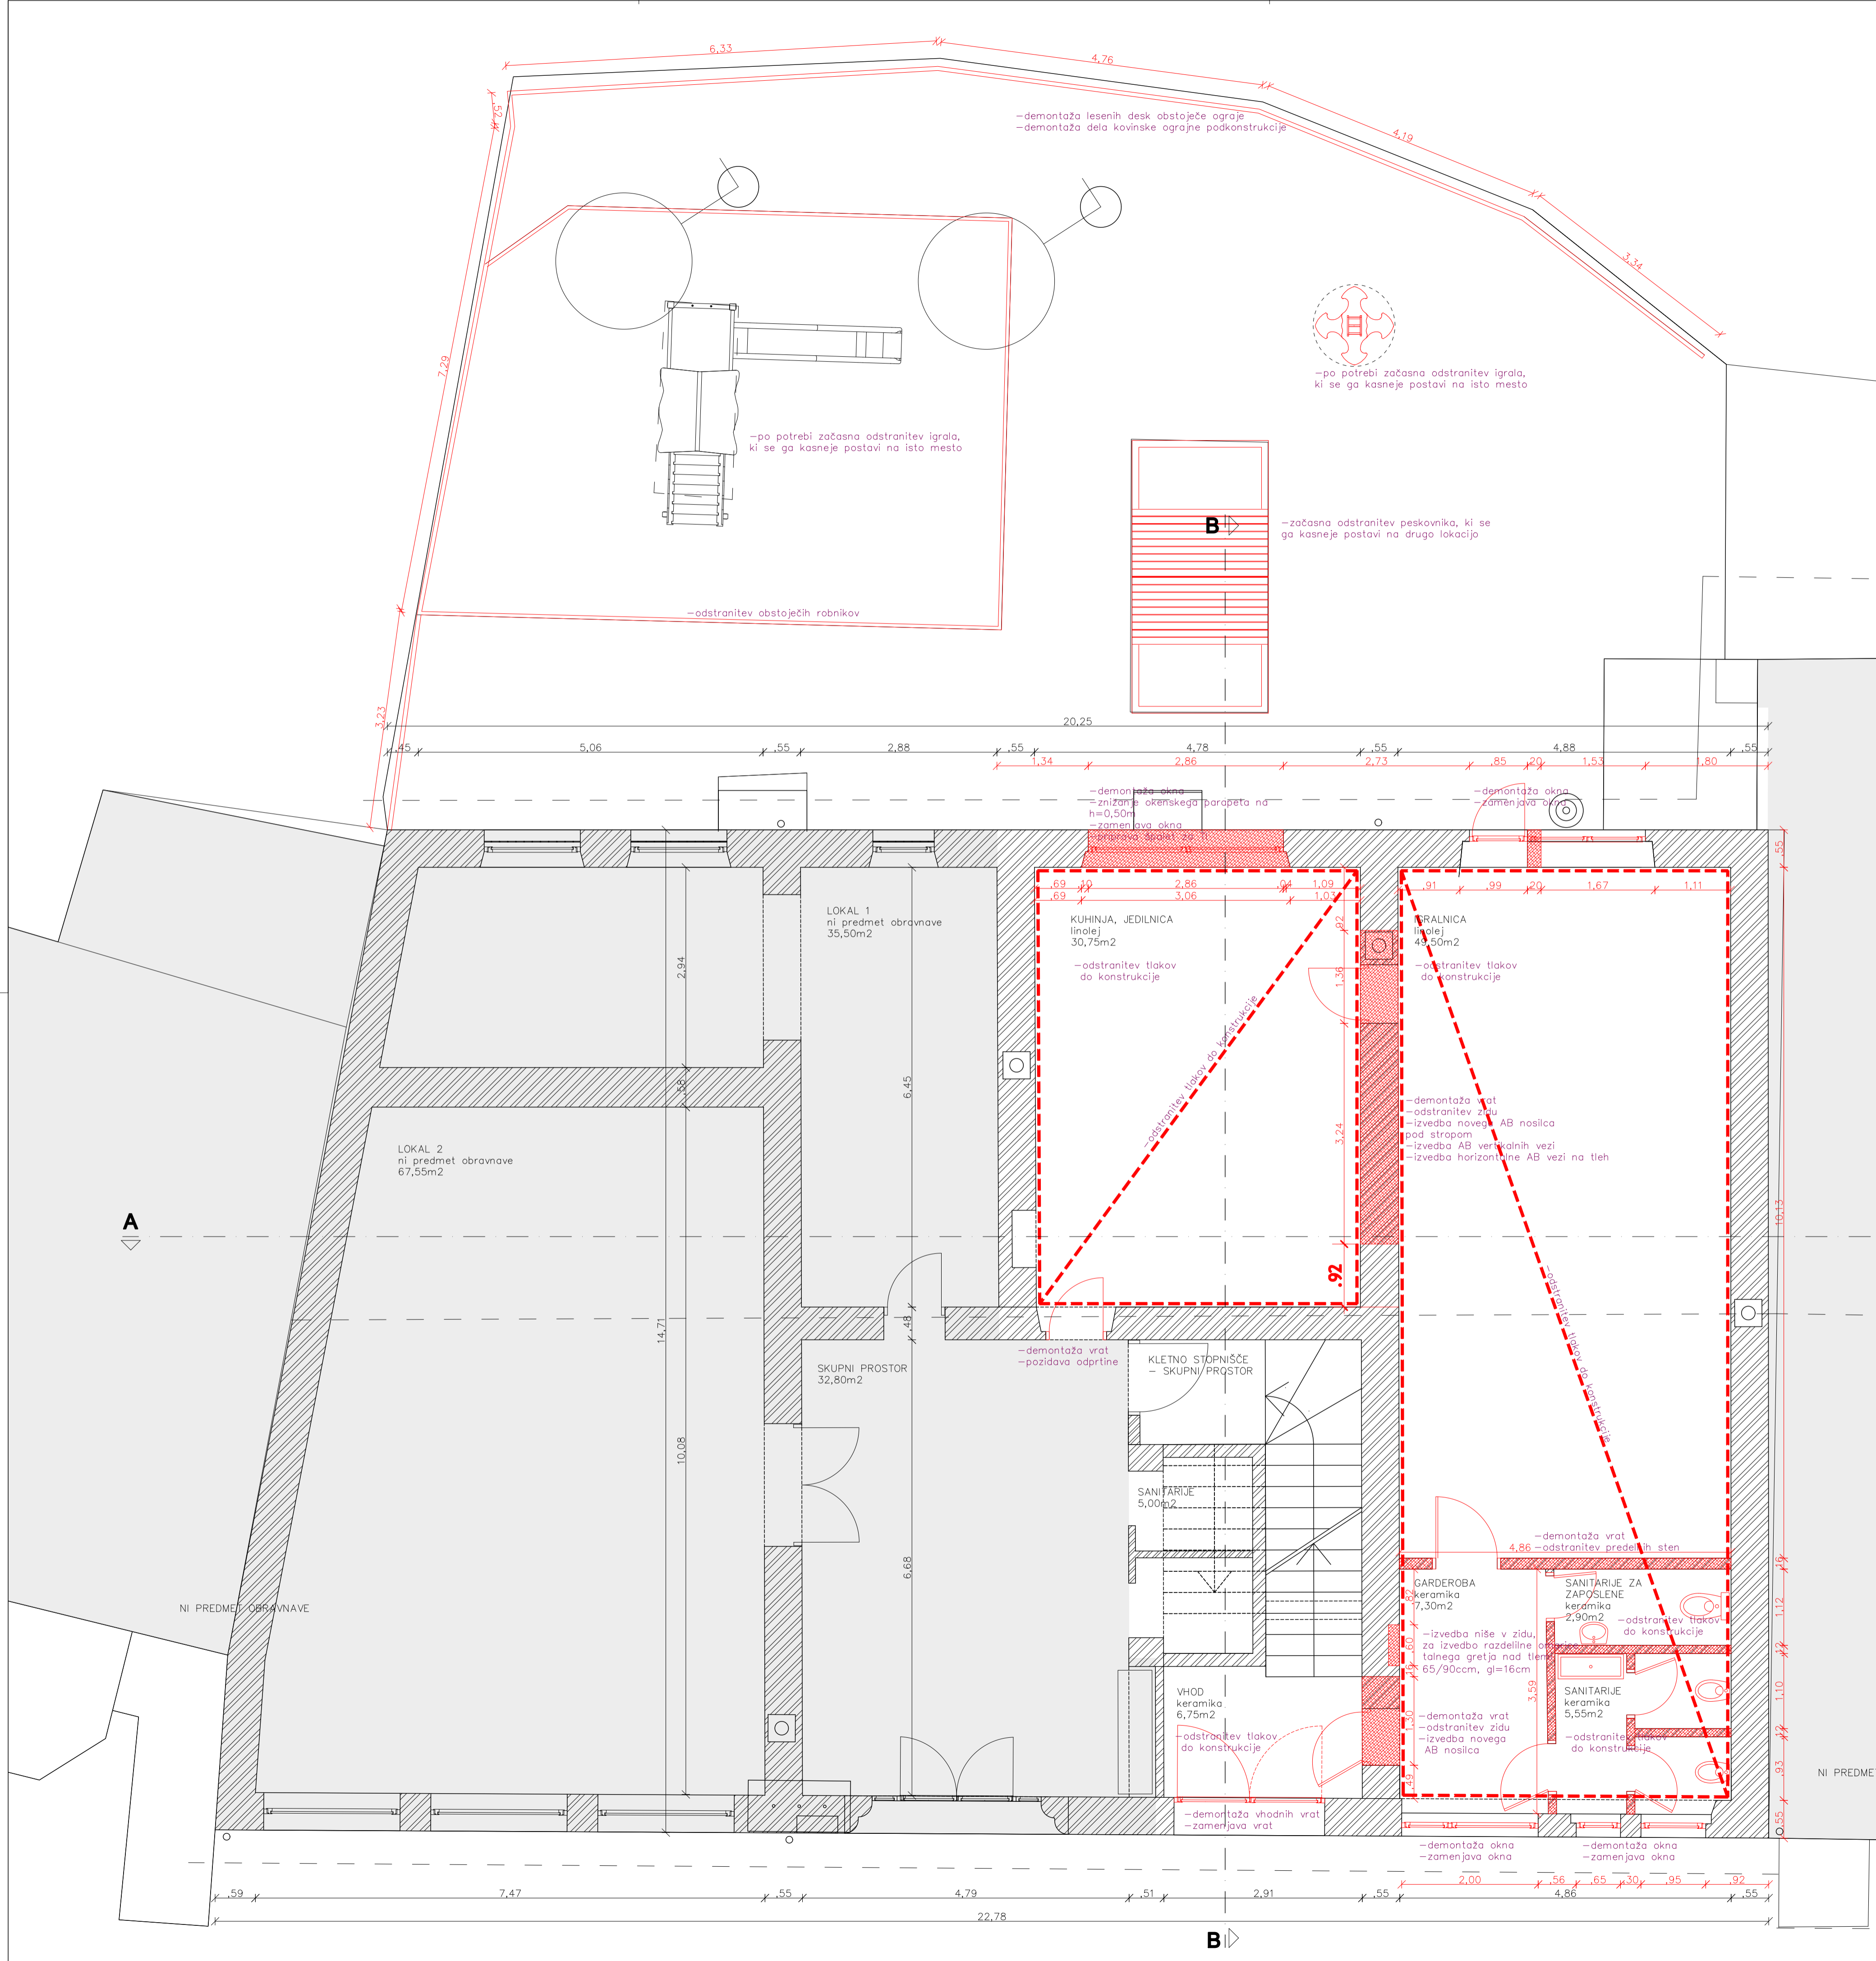

**LEGENDA :**


- obstoječ zid iz lokalnega kamna

- mesto rušitve

- opis prostora

STOPNIŠČE  
HODNIKOM  
kavčuk  
13,20m<sup>2</sup>  
4+6,57

objekt in lokacija:	<b>REKONSTRUKCIJA OBSTOJEČEGA ODEDELKA IN DODATNA UREDITEV ŠE ENEGA ODEDELKA NA COLU</b> (Cot. parc. št. 997/8; k.o. Col)		
naziv:	OBČINA AJDOVŠČINA, Cesta 5. maja 6a, 5270 Ajdovščina		
projektor:	ARHITEKTURNI ATELJE MAJA AMBROŽIČ FUČKA S.P. Cesta 43a, 5270 Ajdovščina t: 041233050 m: majca@riscb.com ime in priimek, naslov, št. št.: podpis: vstopni list:		
odp. vodja projekta:	MAJA AMBROŽIČ FUČKA, univ.dipl.inž.arh. 1997 A		1- NACRT ARHITEKTURE 15-34-01-A PZI
odp. projektant:	MAJA AMBROŽIČ FUČKA, univ.dipl.inž.arh. 1997 A		vstopni list:
oblast:	MAJA AMBROŽIČ FUČKA, univ.dipl.inž.arh. 1997 A		TLOSIS PRILUČJA OBSTOJEČE STANJE IN RUŠITVE
št. projekta:	vstopni list:	datum:	merilo:
15-34-01 PZI	PZI	november 2015	1:50
			CS03

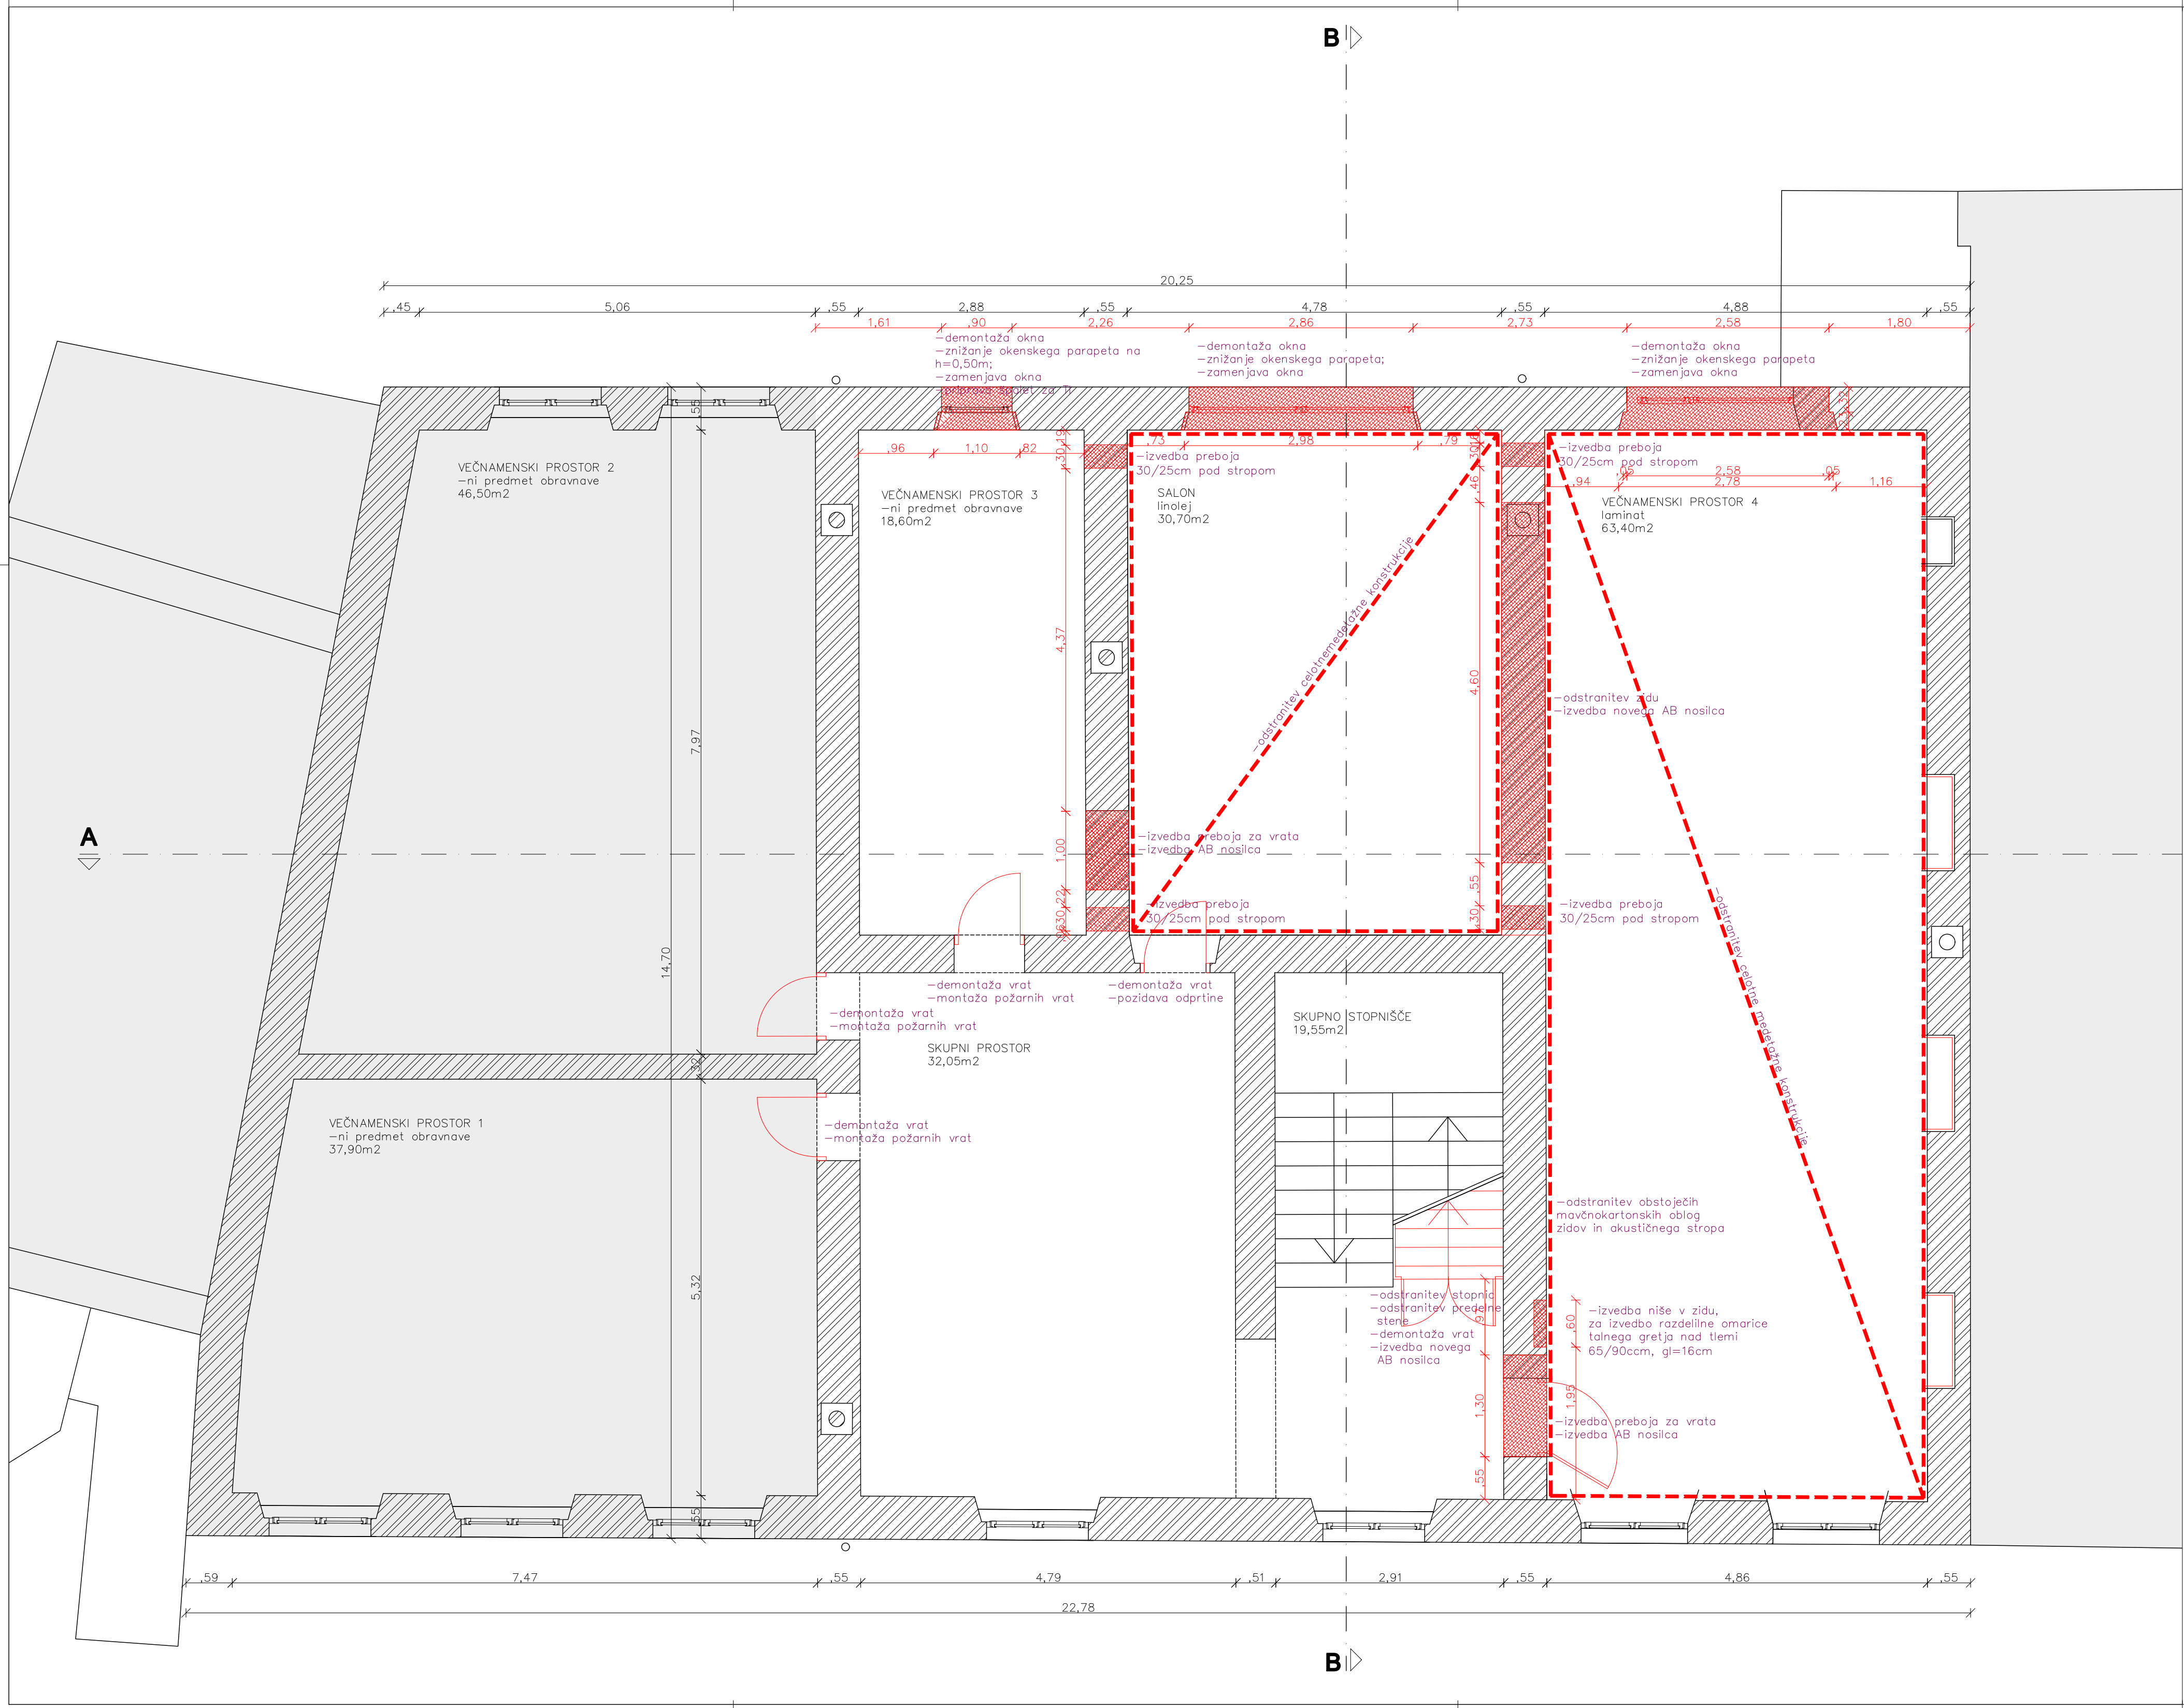


**LEGENDA :**

- obstoječ zid iz lokalnega kamna
  - mesto rušitve
  - opre prostora
- STOPNIŠČE  
HODNIKOM  
kovčuk  
13,20m<sup>2</sup>  
±0,37

<b>REKONSTRUKCIJA OBSTOJEČEGA ODELKA IN DODATNA UREDITEV ŠE ENEGA ODELKA NA COLU</b> (Col; parc. št. 997/8; k.o. Col)			
naročnik: <b>OBČINA AJDOVŠČINA, Cesta 5. maja 6a, 5270 Ajdovščina</b>			
projektor: ARHITEKTURNI ATELJE MAJA AMBROŽIČ FUČKA S.P. Cesta 43a, 5270 Ajdovščina tel: 041233050 maja.af@gmail.com			
ime in priimek, navih. št. B:		podpis:	
odg. vodja projekta: MAJA AMBROŽIČ FUČKA, univ.dipl.inž.arh. 1397 A			
odg. projektant: MAJA AMBROŽIČ FUČKA, univ.dipl.inž.arh. 1397 A			
obdela: MAJA AMBROŽIČ FUČKA, univ.dipl.inž.arh. 1397 A		vrsta in število načrtov:	
B. projektant: TANJA KEBE FUČKA, univ.dipl.inž.arh.		1- NAČRT ARHITEKTURE 15-34-01-A PZI	
B. projektant: vrsta projekta:		velikina lista:	
15-34-01 PZI		TLORIS NADSTROPJA OBSTOJEČE STANJE IN RUŠITEV	
datum:		B. lista:	
december 2015		OS04	



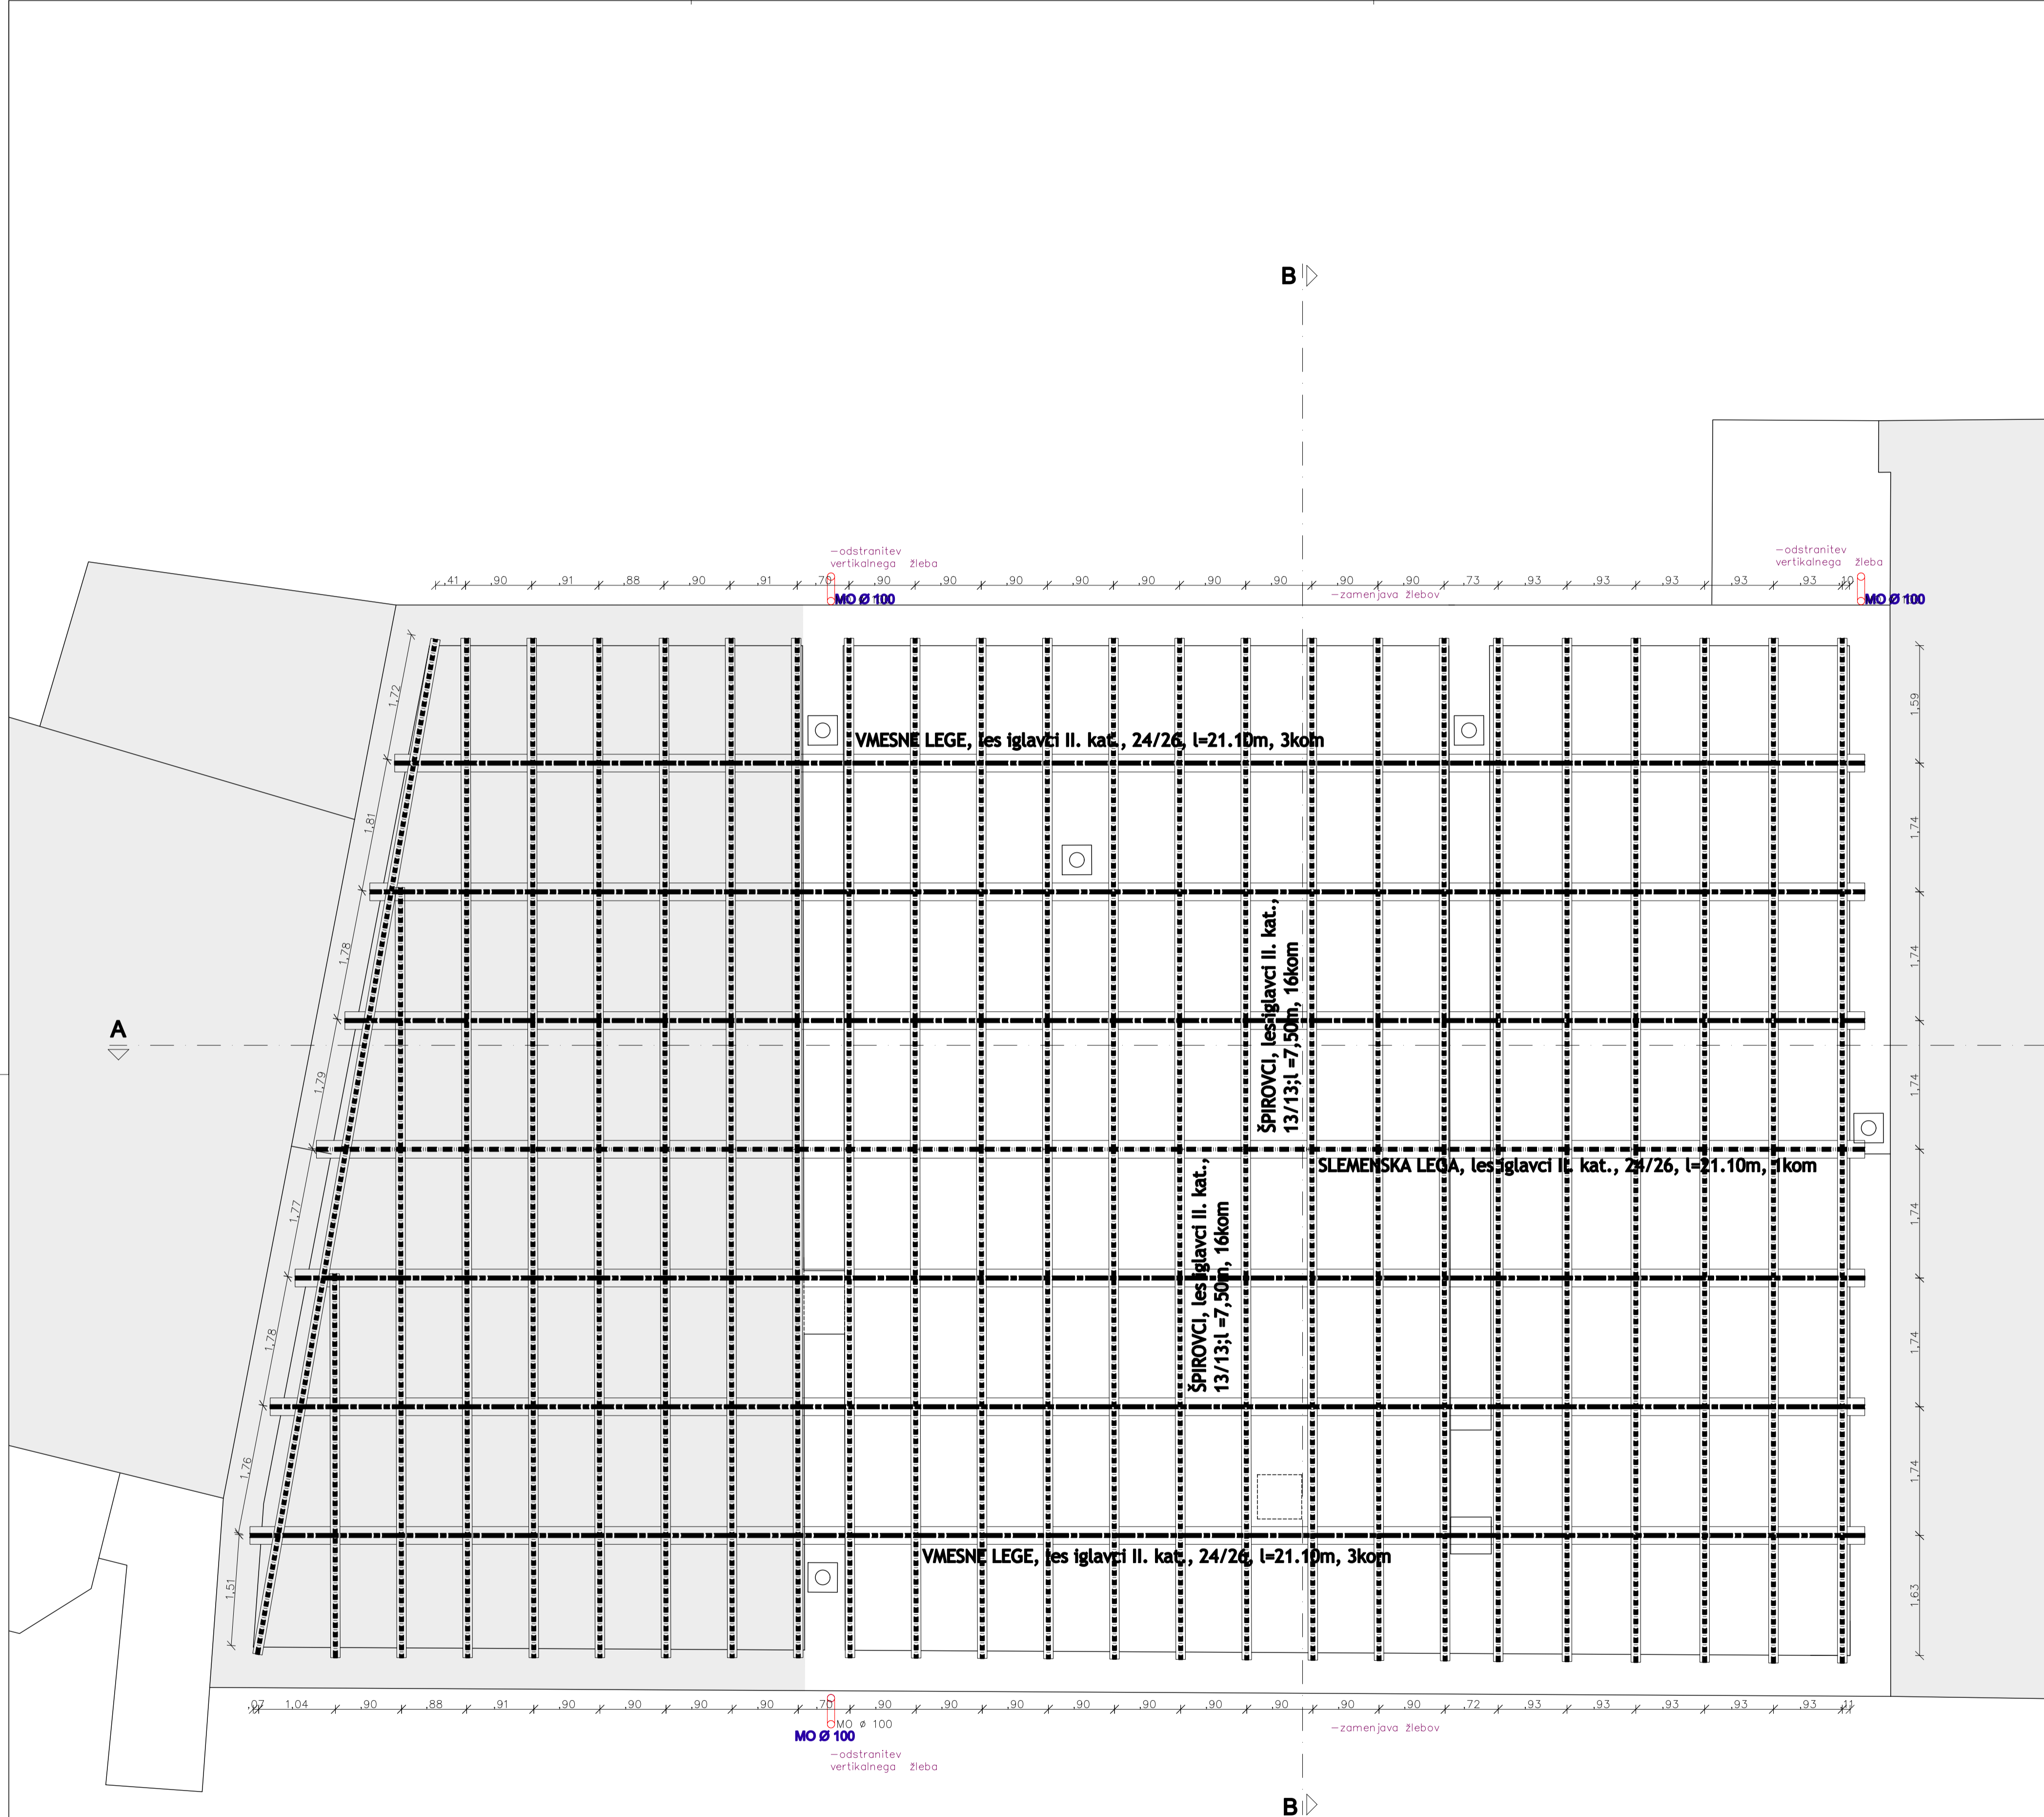





**LEGENDA :**



- obstoječ zid iz lokalnega kamna
- mesto rušitve
- oples prostora

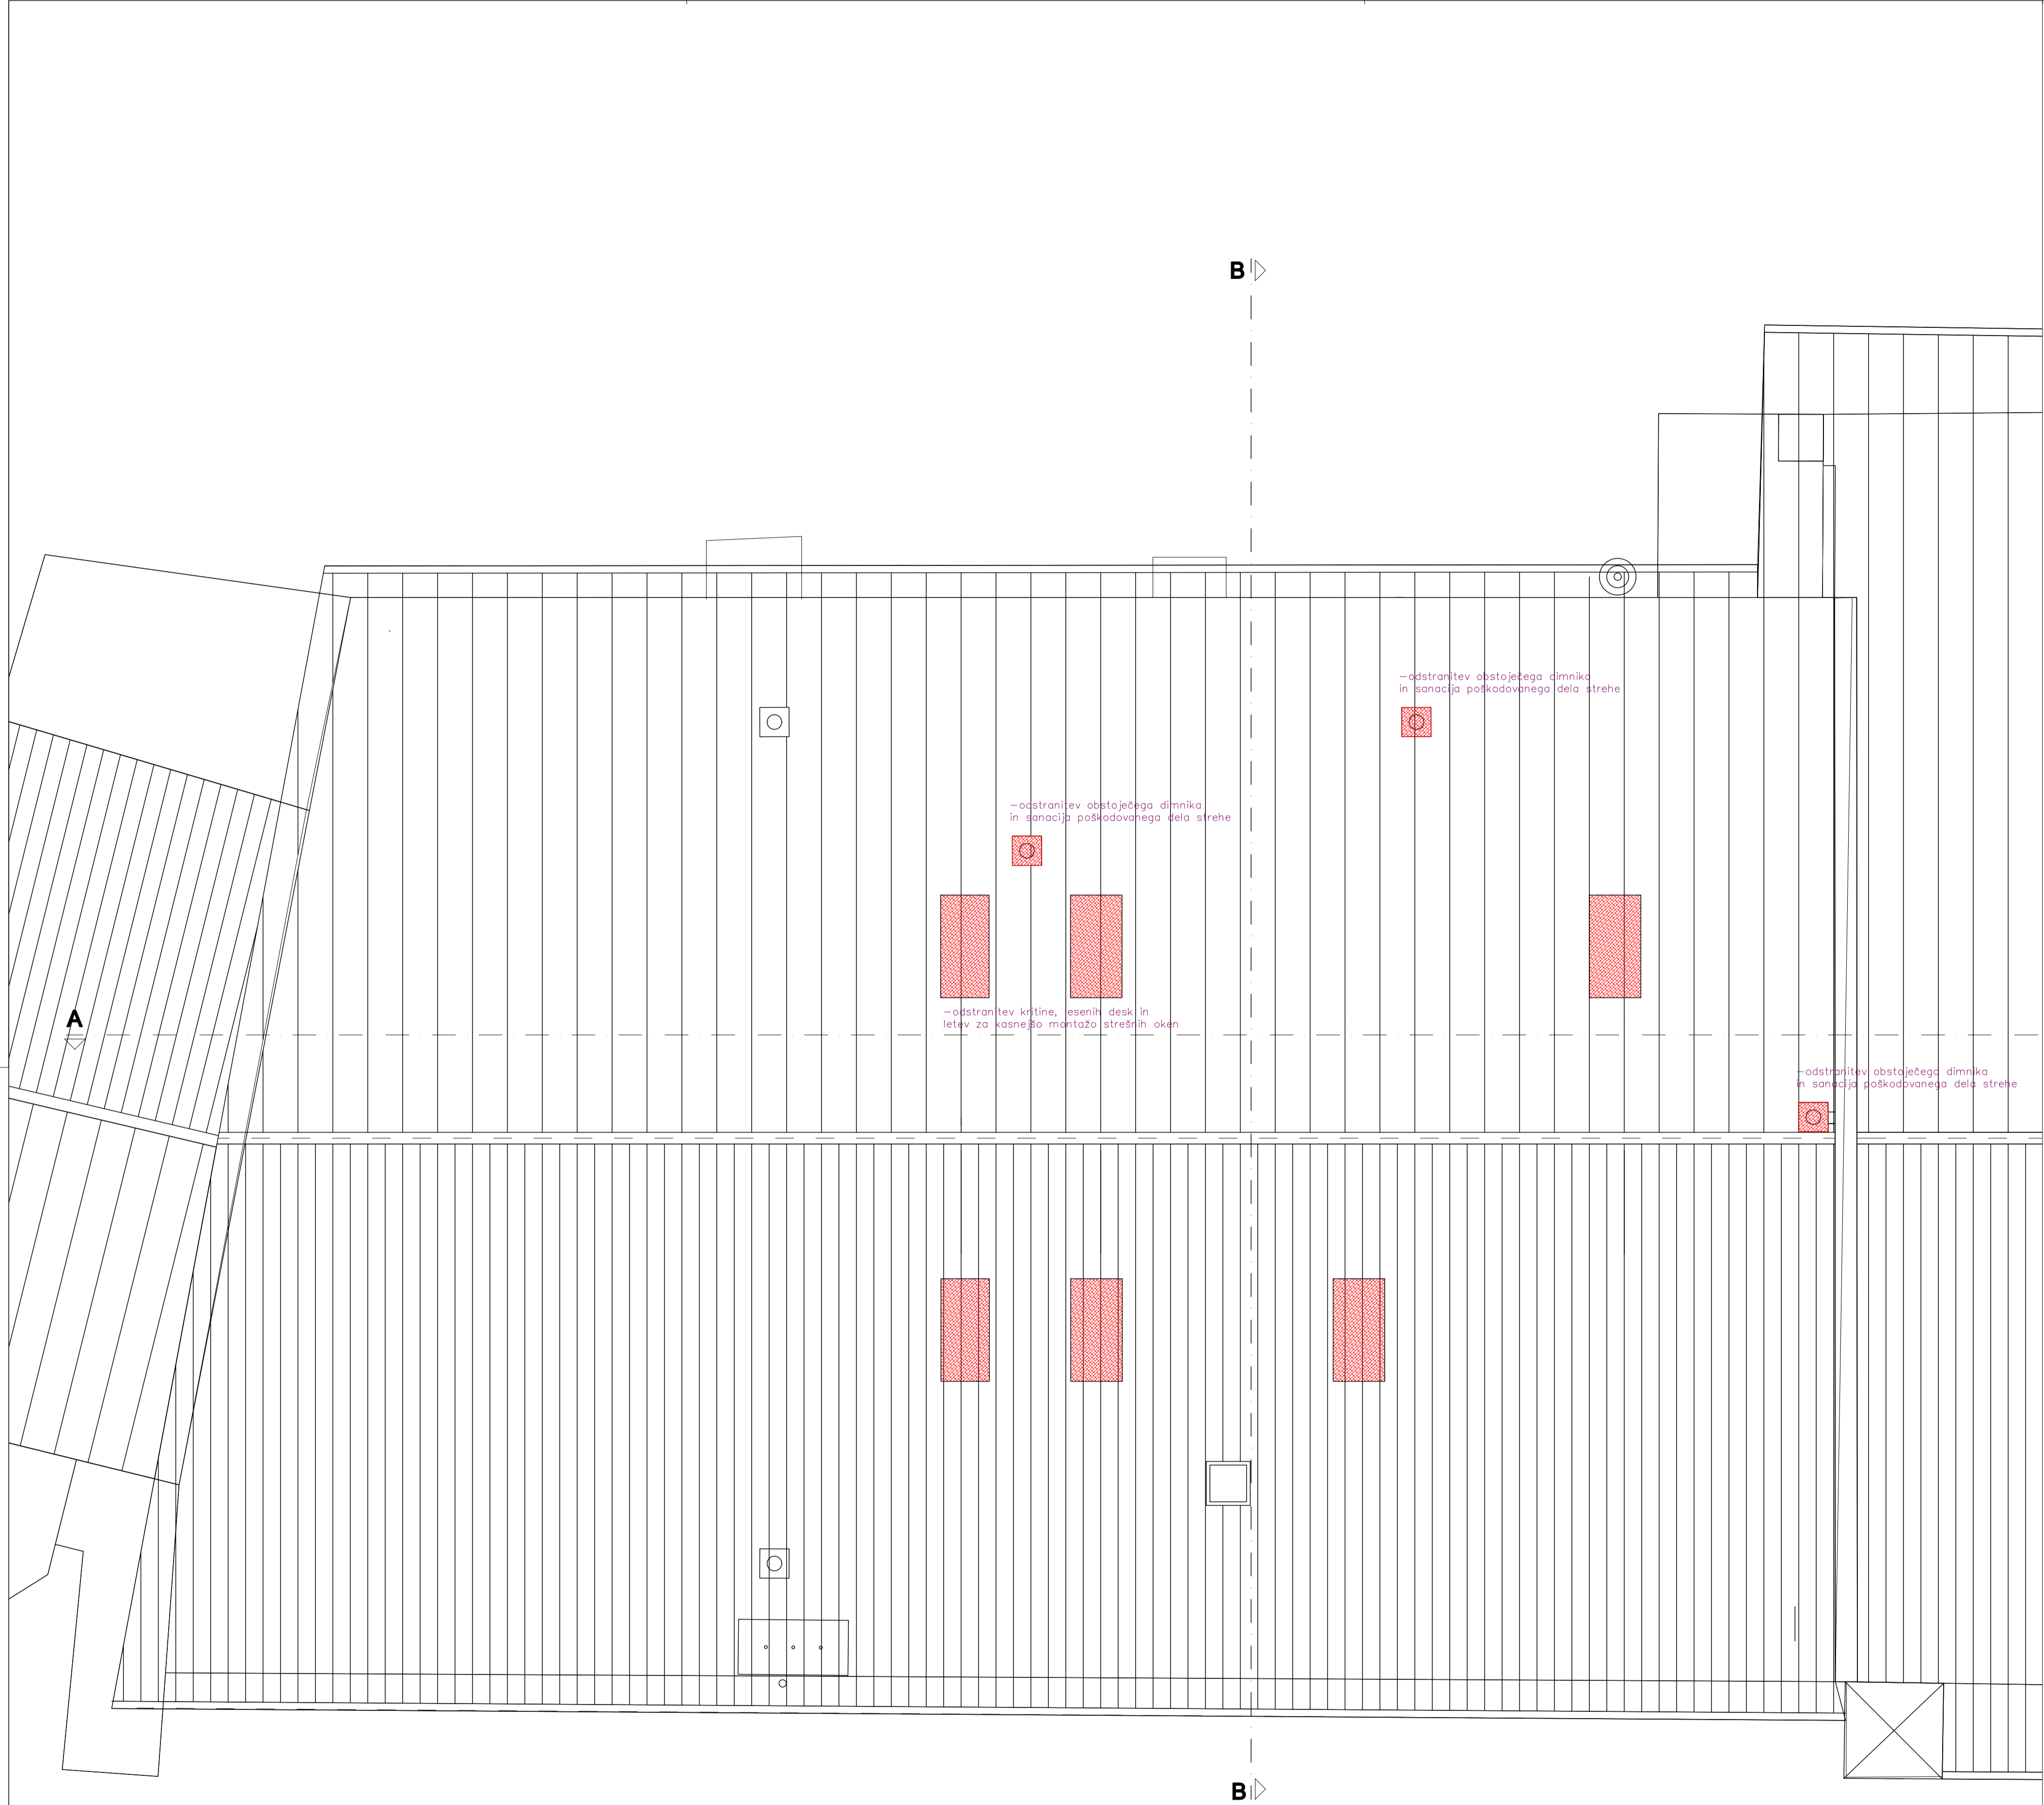
STOPNIŠČE  
HODNIKOM  
kavčuk  
13,20m<sup>2</sup>  
4+6,37

<b>objekt in lokacija:</b>		<b>REKONSTRUKCIJA OBSTOJEČEGA ODEDELKA IN DODATNA UREDITEV ŠE ENEGA ODEDELKA NA COLU</b> (Cot: parc. št. 997/8; k.o. Col)		
<b>narobnik:</b>		OBČINA AJDOVŠČINA, Cesta 5. maja 6a, 5270 Ajdovščina		
<b>projektor:</b>		ARHITEKTURNI ATELJE MAJA AMBROŽIČ FUČKA S.P.   Cesta 43a, 5270 Ajdovščina   tel: 041233050   maja.a@riscb.com		
<b>odp. vodja projekta:</b>	MAJA AMBROŽIČ FUČKA, univ.dipl.inž.arh. 1997 A	<b>podpis:</b>		
<b>odp. projektant:</b>	MAJA AMBROŽIČ FUČKA, univ.dipl.inž.arh. 1997 A	<b>veljavna št.: 1-NAČRT ARHITEKTURE 15-34-01-A PZI</b>		
<b>obdelnik:</b>	MAJA AMBROŽIČ FUČKA, univ.dipl.inž.arh. 1997 A	<b>TANJA KEBE FUČKA, univ.dipl.inž.arh.</b>	<b>TLORIS OSTREŠJA OBSTOJEČE STANJE IN RUŠITEV</b>	
<b>št. projekta:</b>	15-34-01 PZI	<b>datum:</b>	december 2015	<b>veljavno do:</b>
<b>15-34-01 PZI</b>	<b>PZI</b>	<b>1:50</b>	<b>CS06</b>	



- LEGENDA :**
-  - obstoječ zid iz lokalnega kamna
  -  - mesto rušitve
  -  - oples prostora
- STOPNIŠČE  
HODNIKOM  
kavčuk  
13,20m<sup>2</sup>  
4+6,37

objekt in lokacija:	<b>REKONSTRUKCIJA OBSTOJEČEGA ODELKA IN DODATNA UREDITEV ŠE ENEGA ODELKA NA COLU</b> (Cot. parc. št. 997/8; k.o. Col)			
nasobnje:	OBČINA AJDOVŠČINA, Cesta 5. maja 6a, 5270 Ajdovščina			
projektor:	 ARHITEKTURNI ATELJE MAJA AMBROŽIČ FUČKA S.P. Cesta 43a, 5270 Ajdovščina t: 041233050 m: 041233050 majafu@igmail.com ime in priimek, naslov, št. št.: podpis: vstop in število nohtov:			
odp. vodja projekta:	MAJA AMBROŽIČ FUČKA, univ.dipl.inž.arh. 1997 A		1- NACRT ARHITEKTURE 15-34-01-A PZI	
odp. projektant:	MAJA AMBROŽIČ FUČKA, univ.dipl.inž.arh. 1997 A		vstopna lista:	
obdelal:	TANJA KEBE FUČKA, univ.dipl.inž.arh.	TLORIS STREHE OBSTOJEČE STANJE IN RUŠITEV		
št. projekta:	vstop projekta:	datum:	mesec:	št. lista:
15-34-01 PZI	PZI	december 2015	1:50	0507

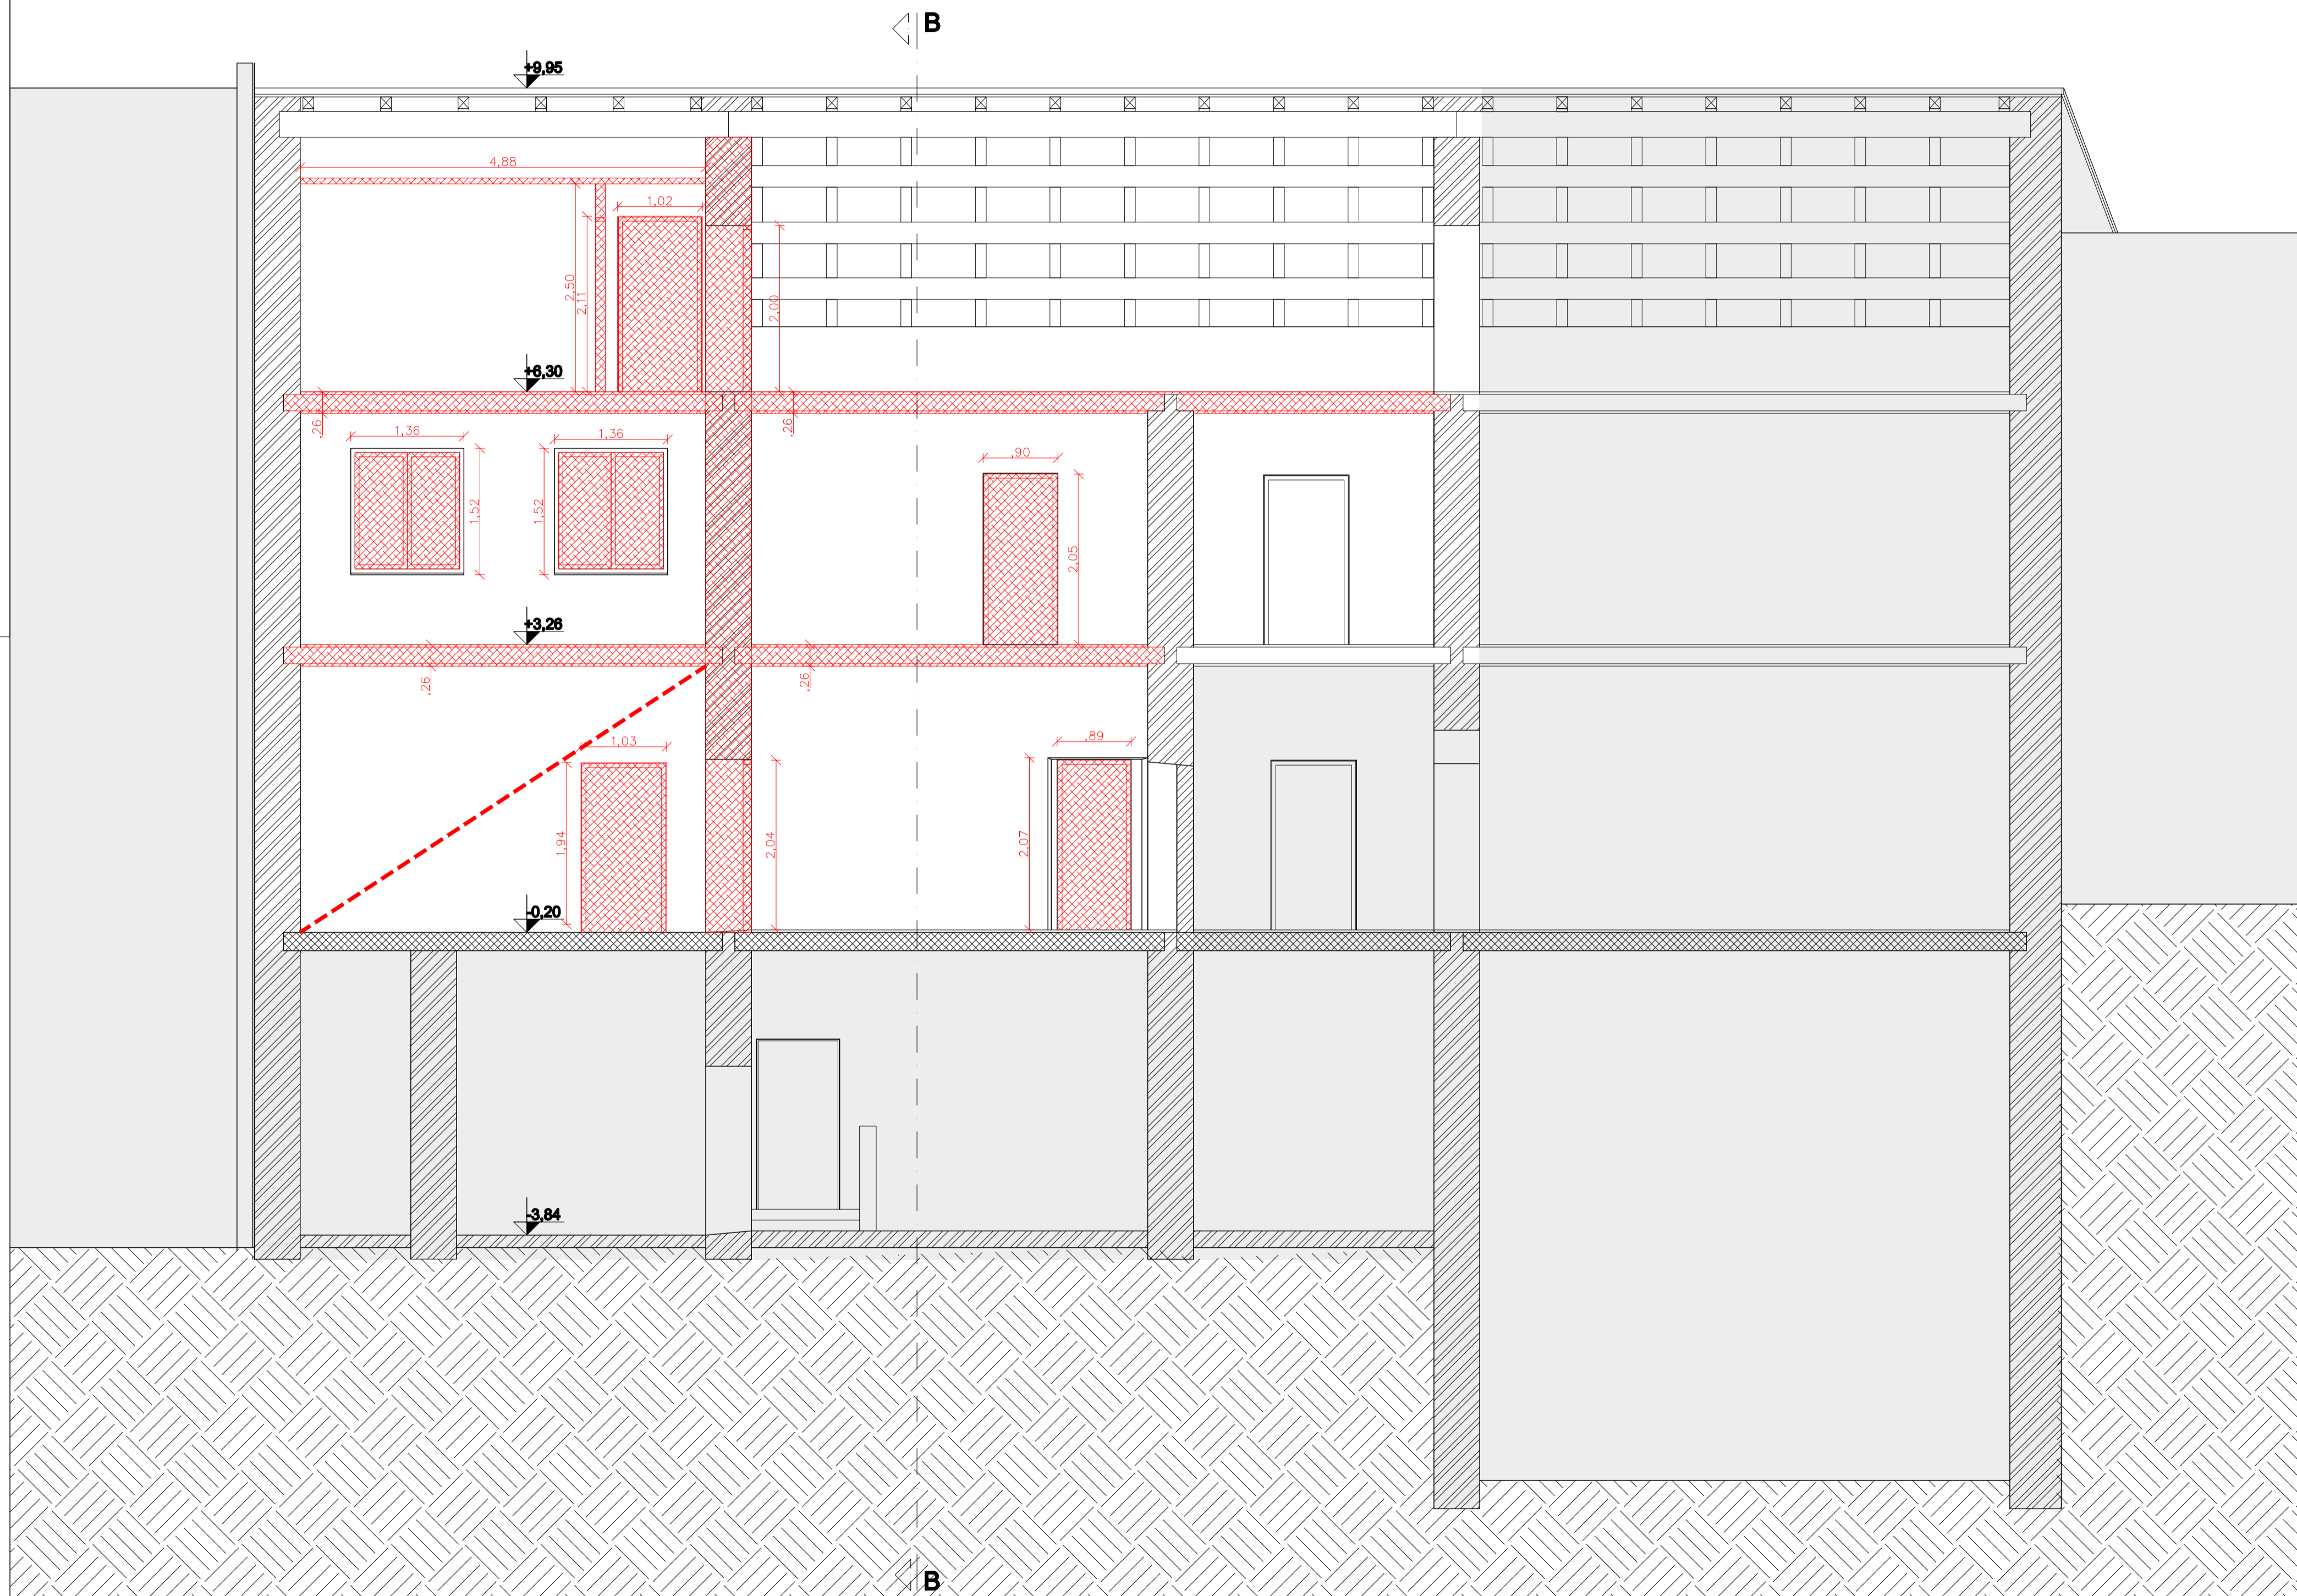

**LEGENDA :**

- obstoječ zid iz lokalnega kamna


- mesto rušitve

- opre prostora

STOPNIŠČE  
HODNIKOM  
kovčuk  
13,20m<sup>2</sup>  
4+6,37

objekt in lokacija:	<b>REKONSTRUKCIJA OBSTOJEČEGA ODELKA IN DODATNA UREDITEV ŠE ENEGA ODELKA NA COLU</b> (Cot. parc. št. 997/8; k.o. Col)		
nasobnik:	OBČINA AJDOVŠČINA, Cesta 5. maja 6a, 5270 Ajdovščina		
projektor:	 ARHITEKTURNI ATELJE MAJA AMBROŽIČ FUČKA S.P. Cesta 43a, 5270 Ajdovščina t: 041233050 m: maja.a@gnom.com ime in priimek, navedi št. št.: podpis: vsto in število nobite:		
odp. vodja projekta:	MAJA AMBROŽIČ FUČKA, univ.dipl.inž.arh. 1997 A		1- NACRT ARHITEKTURE 15-34-01-A PZI
odp. projektant:	MAJA AMBROŽIČ FUČKA, univ.dipl.inž.arh. 1997 A		vsebna lista:
obdelal:	MAJA AMBROŽIČ FUČKA, univ.dipl.inž.arh. 1997 A		VIZOČNI PREREZ A-A OBSTOJEČE STANJE IN RUŠITVE
št. projekta:	vsto projekta:	datum:	mesec:
15-34-01 PZI	PZI	december 2015	1:50
			št. lista:
			0508



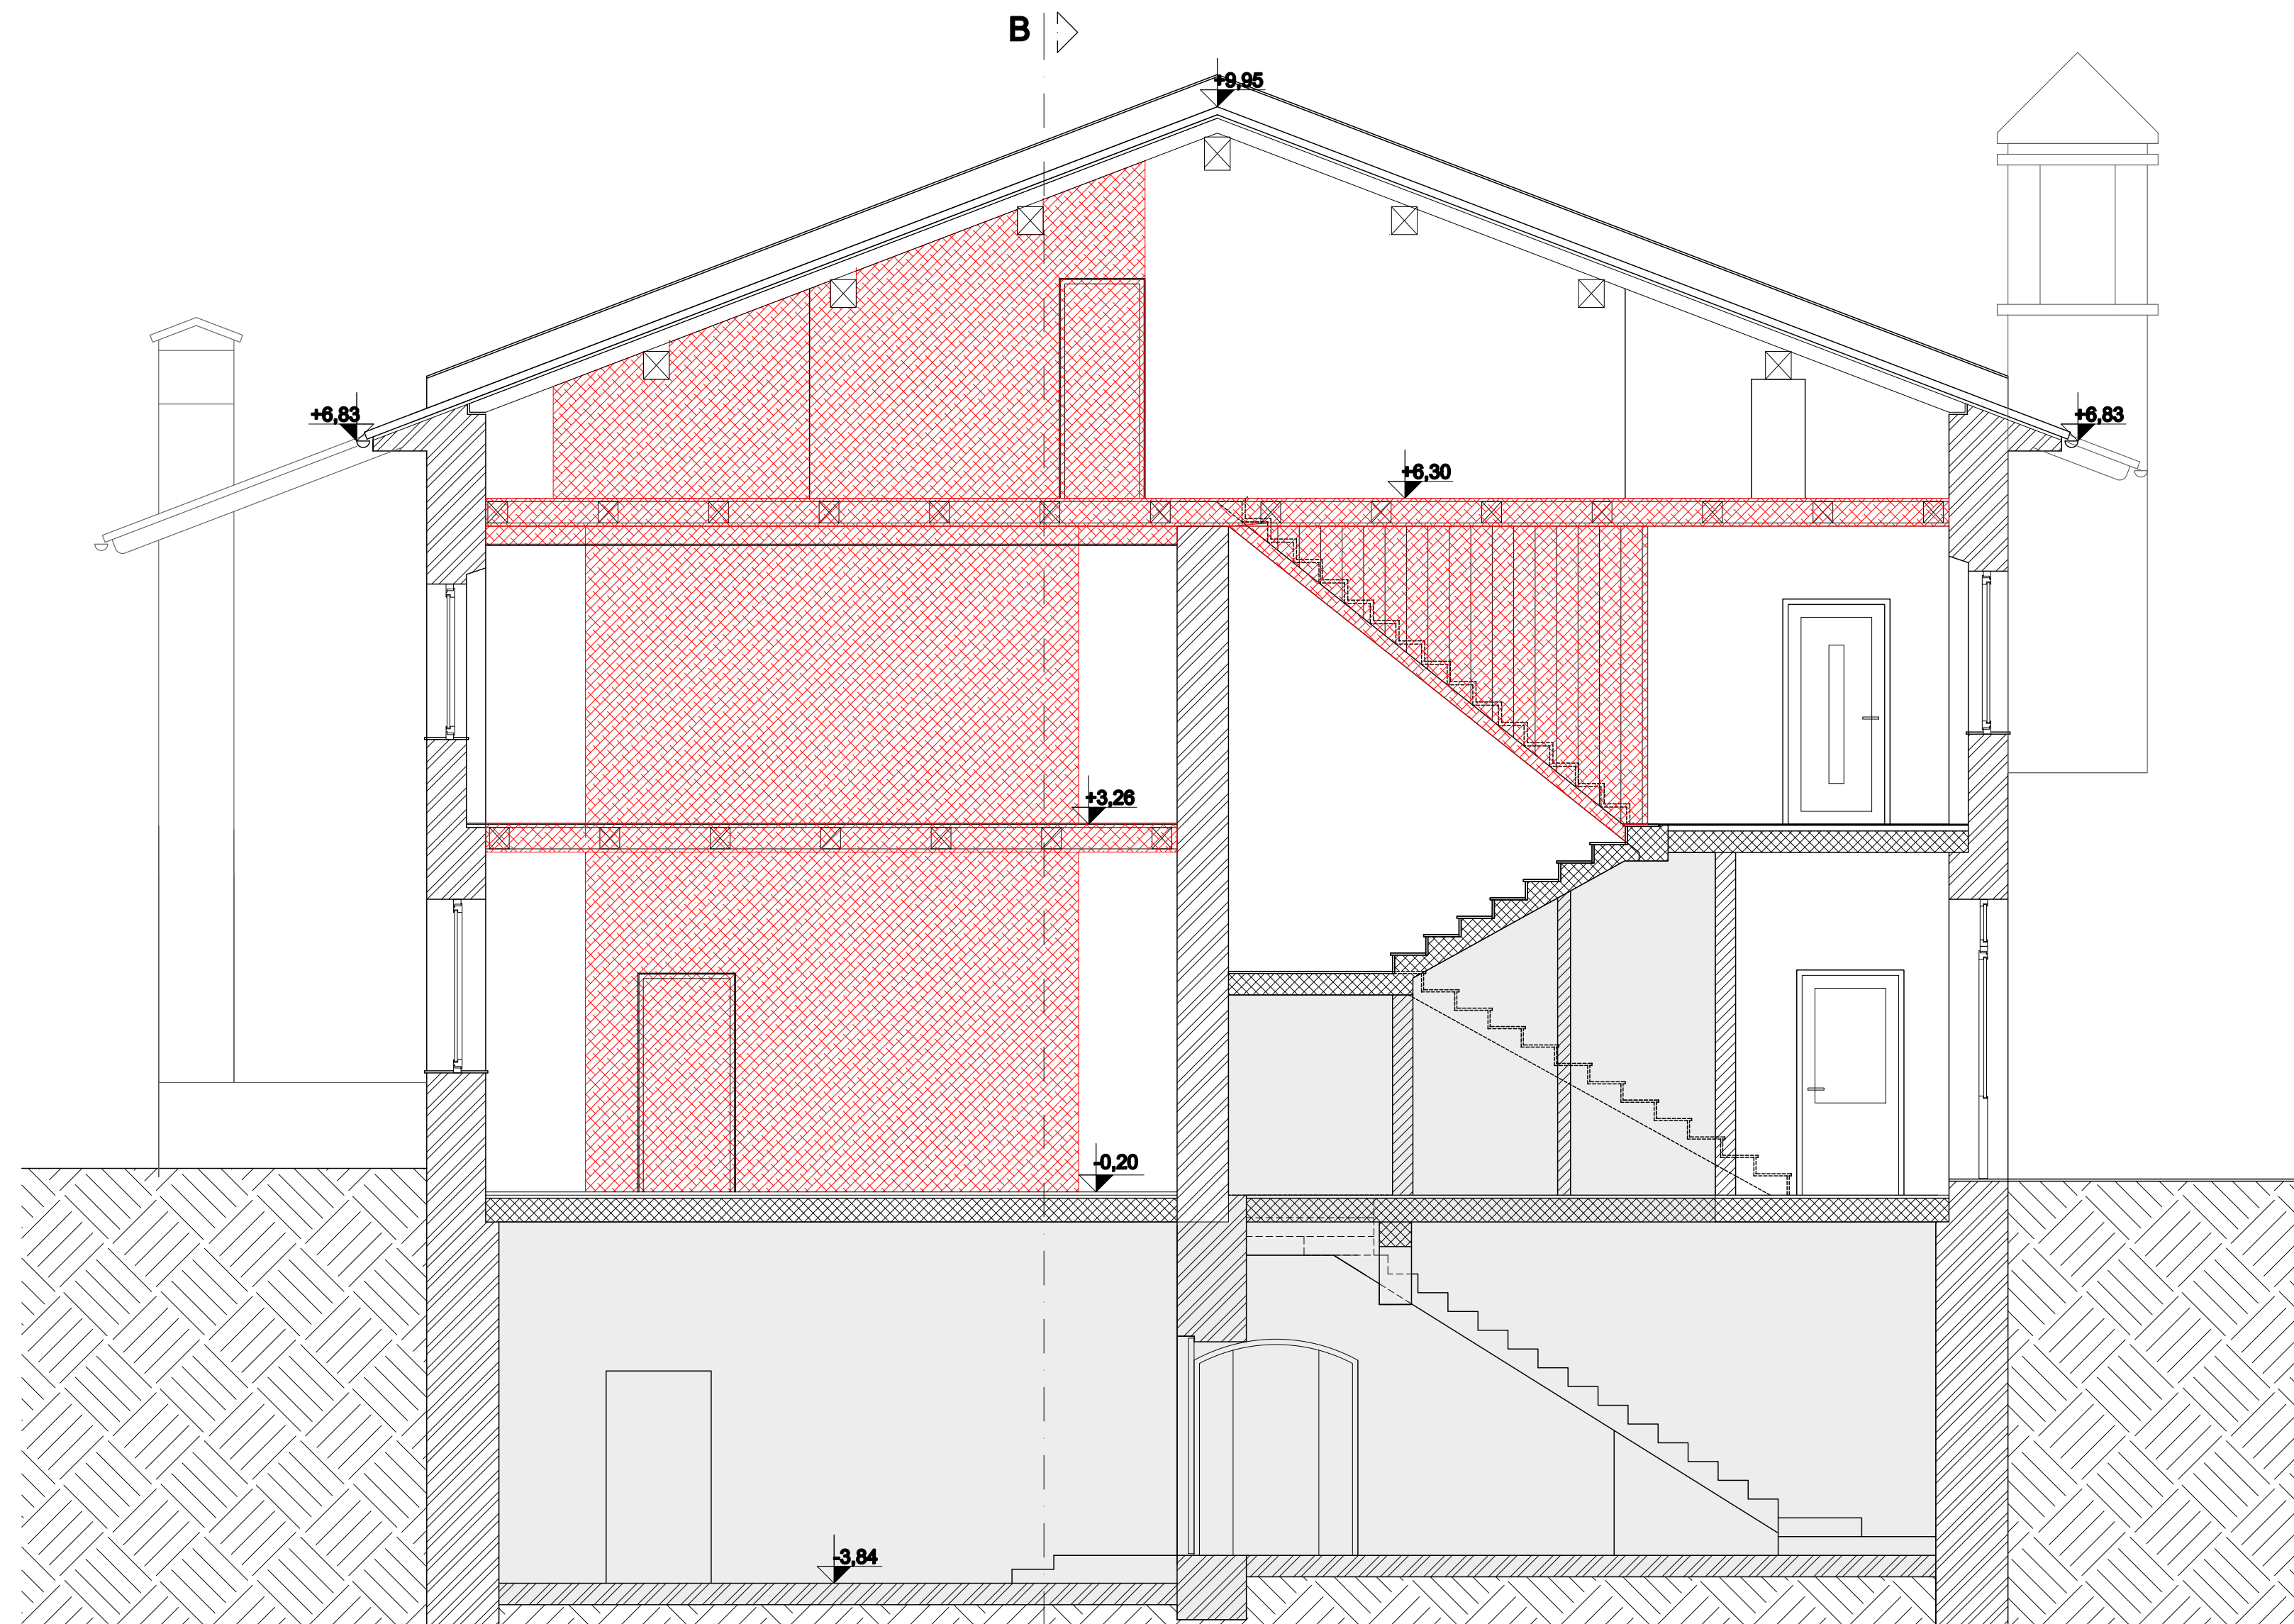

**LEGENDA :**

- obstoječ zid iz lokalnega kamna

- mesto rušitve

- opis prostora

STOPNIŠČE  
HODNIKOM  
kavčuk  
13,20m<sup>2</sup>  
±0,57


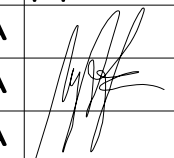
objekt in lokacija:	<b>REKONSTRUKCIJA OBSTOJEČEGA ODELKA IN DODATNA UREDITEV ŠE ENEGA ODELKA NA COLU</b> (Col; parc. št. 997/8; k.o. Col)		
naslov:	OBČINA AJDOVŠČINA, Cesta 5. maja 6a, 5270 Ajdovščina		
projektor:			
ime in priimek, navedi št. št.:	ARHITEKTURNI ATELJE MAJA AMBROŽIČ FUČKA S.P. Cesta 43a, 5270 Ajdovščina tel: 041233050 maja.af@gmail.com	podpis:	velja in velja načrt:
odg. vodja projekta:	MAJA AMBROŽIČ FUČKA, univ.dipl.inž.arh. 1397 A		1- NAČRT ARHITEKTURE 15-34-01-A PZI
odg. projektant:	MAJA AMBROŽIČ FUČKA, univ.dipl.inž.arh. 1397 A		veljina lista:
obdelki:	MAJA AMBROŽIČ FUČKA, univ.dipl.inž.arh. 1397 A		PREČNI PREREZ B-B OBSTOJEČE STANJE IN RUŠTEV
il. projektant:	TANJA KEBE FUČKA, univ.dipl.inž.arh.	dolžina:	širina:
15-34-01 PZI	PZI	december 2015	1:50 OS09



**LEGENDA :**

-  - obstoječ zid iz lokalnega kamna
-  - mesto rušitve

STOPNIŠČE  
HODNIKOM  
kavčuk  
13,20m<sup>2</sup>  
+6,37

objekt in lokacija:	<b>REKONSTRUKCIJA OBSTOJEČEGA ODELKA IN DODATNA UREDITEV ŠE ENEGA ODELKA NA COLU</b> (Col; parc. št. 997/8; k.o. Col)			
naročnik:	OBČINA AJDOVŠČINA, Cesta 5. maja 6a, 5270 Ajdovščina			
projektant:	 ARHITEKTURNI ATELJE MAJA AMBROŽIČ FUČKA S.P. Cesta 43a, 5270 Ajdovščina tel: 041233050 maja.ar@gmail.com			
odg. vodja projekta:	MAJA AMBROŽIČ FUČKA, univ.dipl.inž.arh. 1397 A	podpis:	vrsta in številka načrta:	
odg. projektant:	MAJA AMBROŽIČ FUČKA, univ.dipl.inž.arh. 1397 A		1- NAČRT ARHITEKTURE 15-34-01-A PZI	
obdelat:	MAJA AMBROŽIČ FUČKA, univ.dipl.inž.arh. 1397 A		vrstna lista:	
	TANJA KEBE FUČKA, univ.dipl.inž.arh.		SZ FASADA OBSTOJEČE STANJE IN RUŠITEV	
št. projekta:	vrsta projekta:	datum:	merilo:	št. lista:
15-34-01 PZI	PZI	december 2015	1:50	OS10




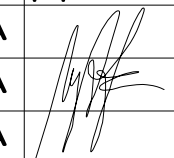
**LEGENDA :**



 - obstoječ zid iz lokalnega kamna

 - mesto rušitve

STOPNIŠČE  
HODNIKOM  
kavčuk  
13,20m<sup>2</sup>  
±0,37

-opis prostora



objekt in lokacija:	<b>REKONSTRUKCIJA OBSTOJEČEGA ODELKA IN DODATNA UREDITEV ŠE ENEGA ODELKA NA COLU</b> (Col; parc. št. 997/8; k.o. Col)			
naročnik:	OBČINA AJDOVŠČINA, Cesta 5. maja 6a, 5270 Ajdovščina			
projektor:	 ARHITEKTURNI ATELJE MAJA AMBROŽIČ FUČKA S.P. Cesta 43a, 5270 Ajdovščina tel: 041233050 maja.ar@gmail.com			
odg. vodja projekta:	MAJA AMBROŽIČ FUČKA, univ.dipl.inž.arh. 1397 A	podpis:	vrsta in številka načrta:	
odg. projektant:	MAJA AMBROŽIČ FUČKA, univ.dipl.inž.arh. 1397 A		1- NAČRT ARHITEKTURE 15-34-01-A PZI	
obdelat:	MAJA AMBROŽIČ FUČKA, univ.dipl.inž.arh. 1397 A		veščina lista:	
	TANJA KEBE FUČKA, univ.dipl.inž.arh.		JV FASADA OBSTOJEČE STANJE IN RUŠITVE	
št. projekta:	vrsta projekta:	datum:	merilo:	št. lista:
15-34-01 PZI	PZI	december 2015	1:50	OS11

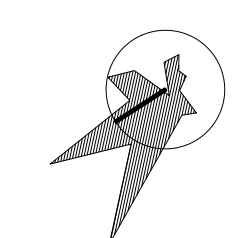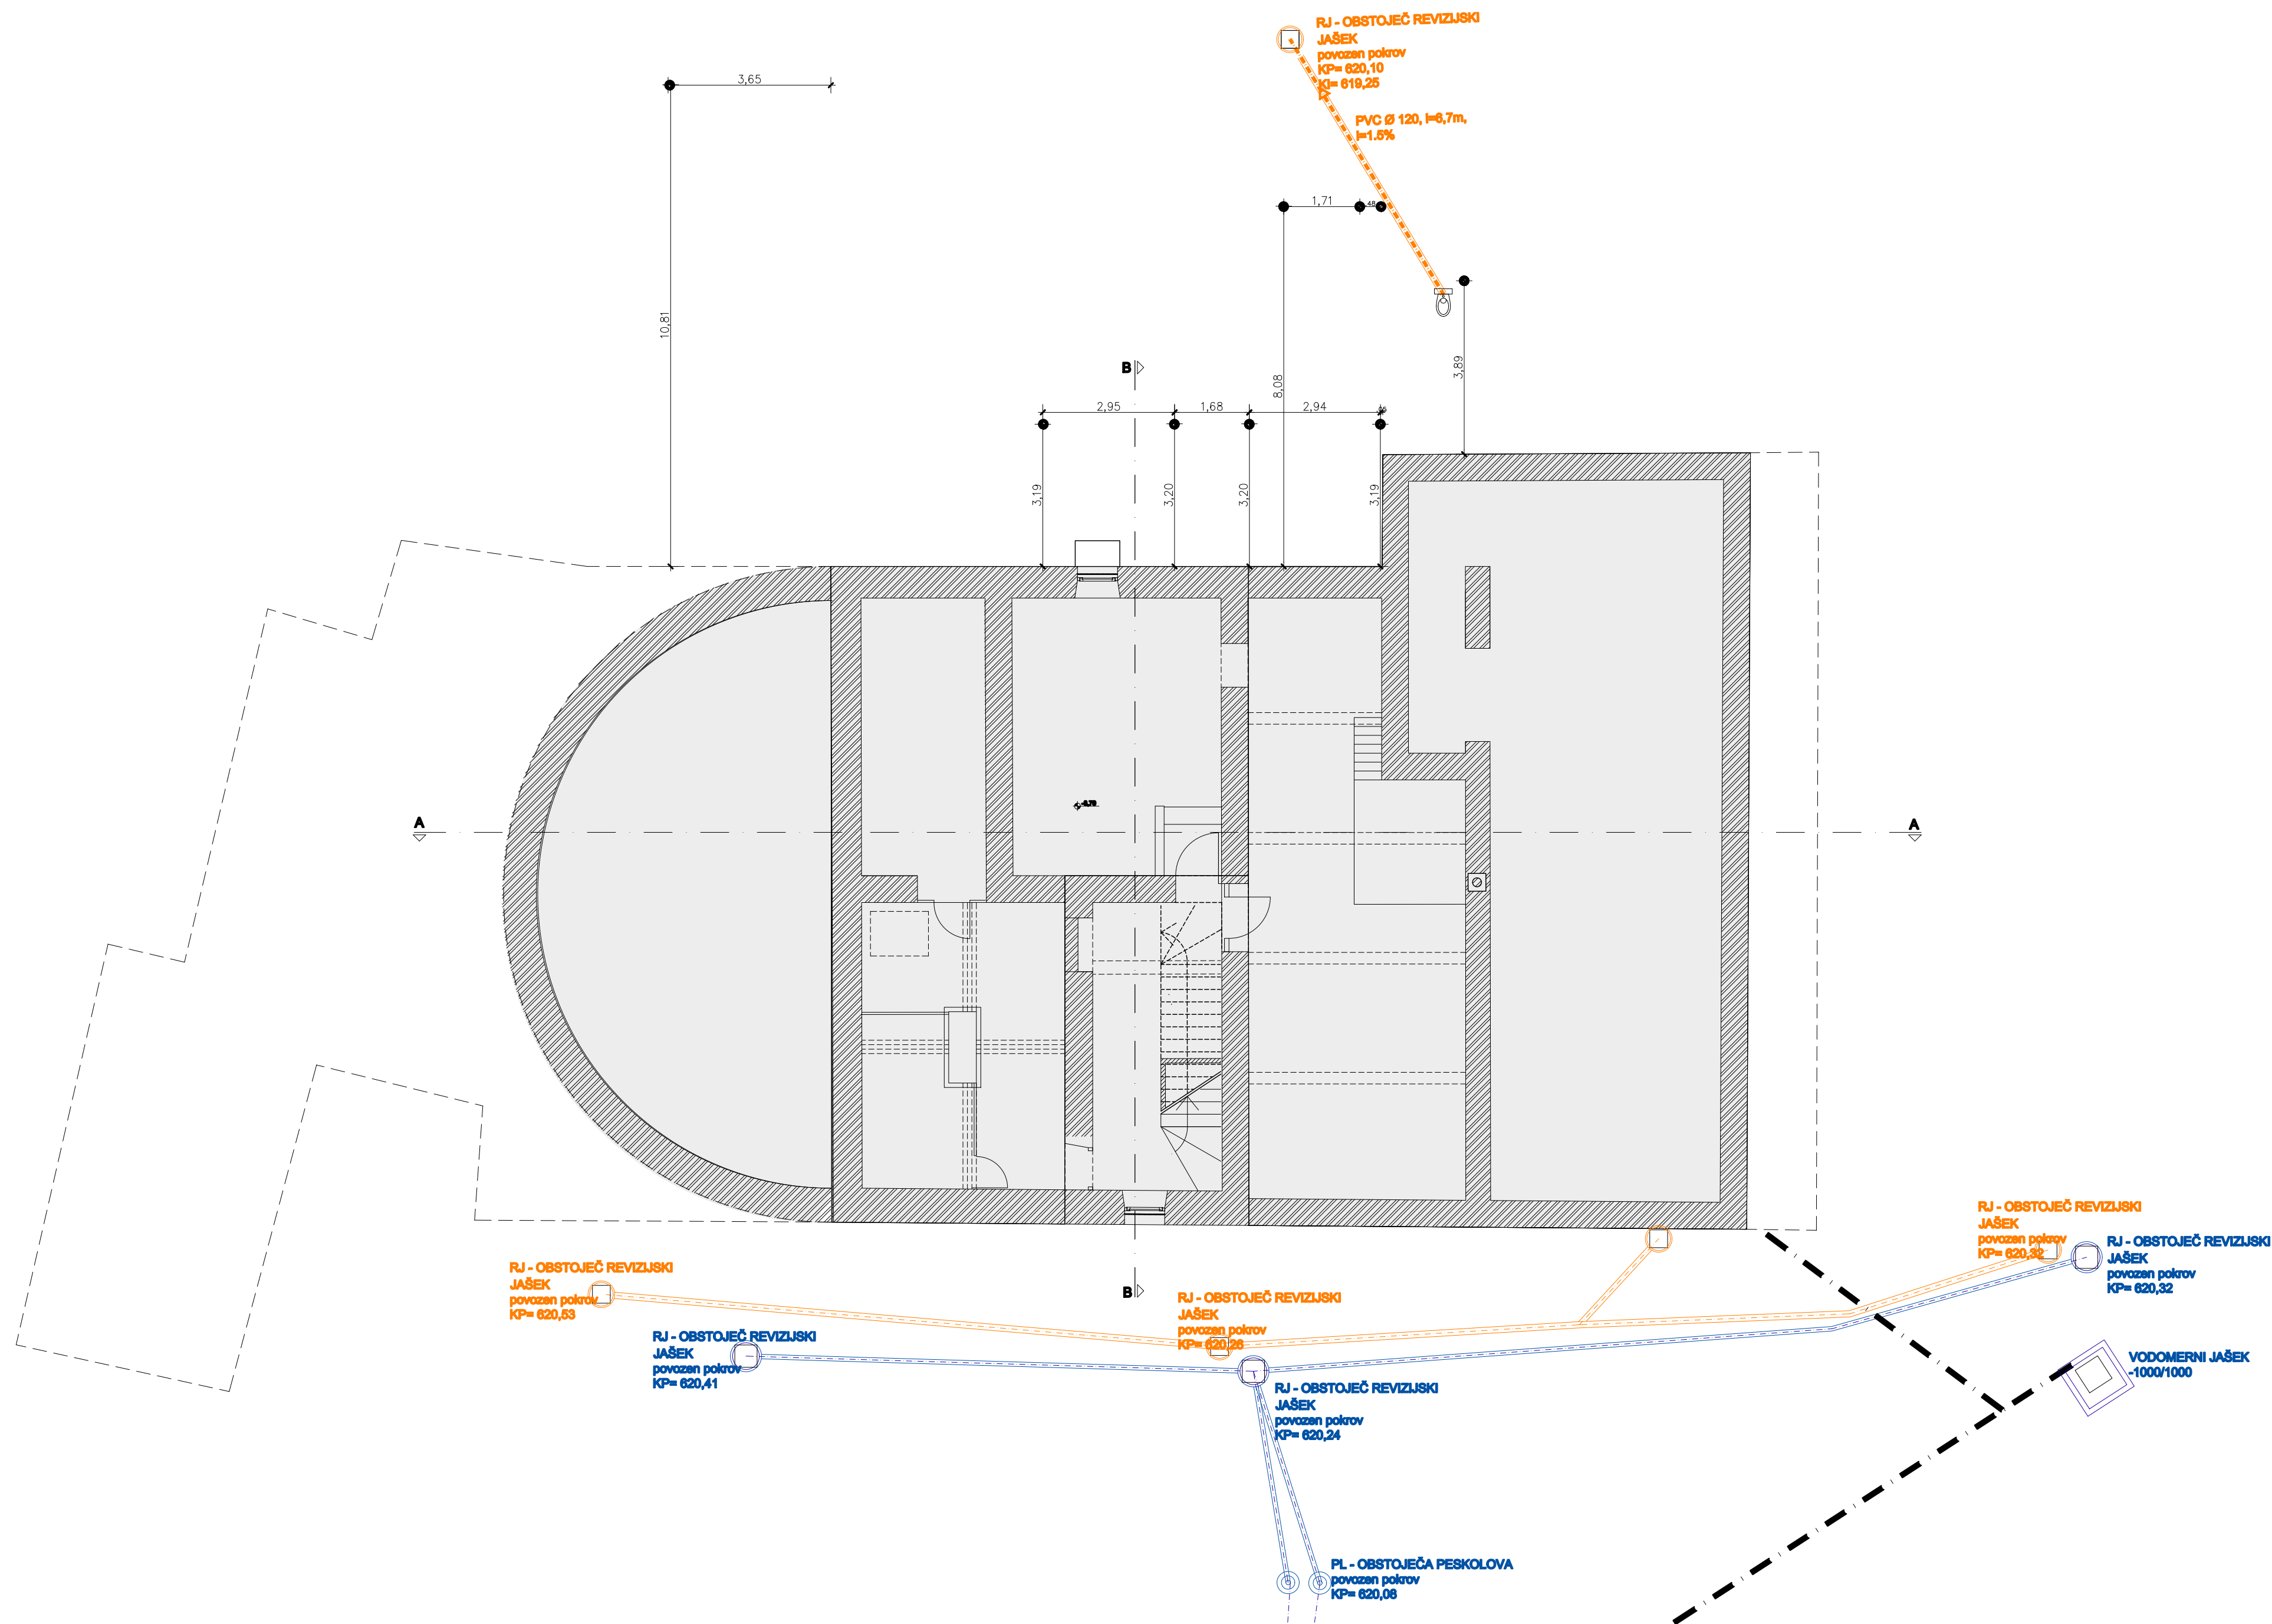

**LEGENDA :**

- ni predmet projektne dokumentacije
- obstoječi zid kleti
- razvod fekalne kanalizacije (obstoječe)
- razvod meteorne kanalizacije (obstoječe)
- revizijski jašek meteorne kanalizacije (obstoječe)
- revizijski jašek fekalne kanalizacije (obstoječe)
- PL - peskolovilec (obstoječ)
- razvod fekalne kanalizacije (NOVO)
- temeljni vijač (NOVO)


<b>objekt in lokacija:</b>	<b>REKONSTRUKCIJA OBSTOJEČEGA ODELKA IN DODATNA UREDITEV ŠE ENEGA ODELKA NA COLU</b> (Col; parc. št. 997/8; k.o. Col)		
<b>naslov:</b>	OBČINA AJDOVŠČINA, Cesta 5. maja 6a, 5270 Ajdovščina		
<b>projektor:</b>	ARHITEKTURNI ATELJE MAJA AMBROŽIČ FUČKA S.P. Cesta 43a, 5270 Ajdovščina tel: 041233050 maja.af@gmail.com		
<b>ime in priimek, naslov, i.d. št.:</b>	<b>podpis:</b>	<b>vrsta in številka načrta:</b>	
<b>odp. vodja projekta:</b> MAJA AMBROŽIČ FUČKA, univ.dipl.inž.arh. 1397 A		1- NAČRT ARHITEKTURE 15-34-01-A PZI	
<b>odp. projektant:</b> MAJA AMBROŽIČ FUČKA, univ.dipl.inž.arh. 1397 A		vrstna lista:	
<b>obdelki:</b> MAJA AMBROŽIČ FUČKA, univ.dipl.inž.arh. 1397 A TANJA KEBE FUČKA, univ.dipl.inž.arh.		TLORIS KLETI, TEMELJEV ZUNANJE UREDITVE IN KANALIZACIJE	
<b>št. projekta:</b> vrsta projekta	<b>datum:</b>	<b>merilo:</b>	<b>št. lista:</b>
15-34-01 PZI	PZI	december 2015	1:100 A 02

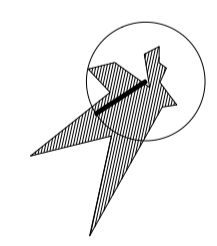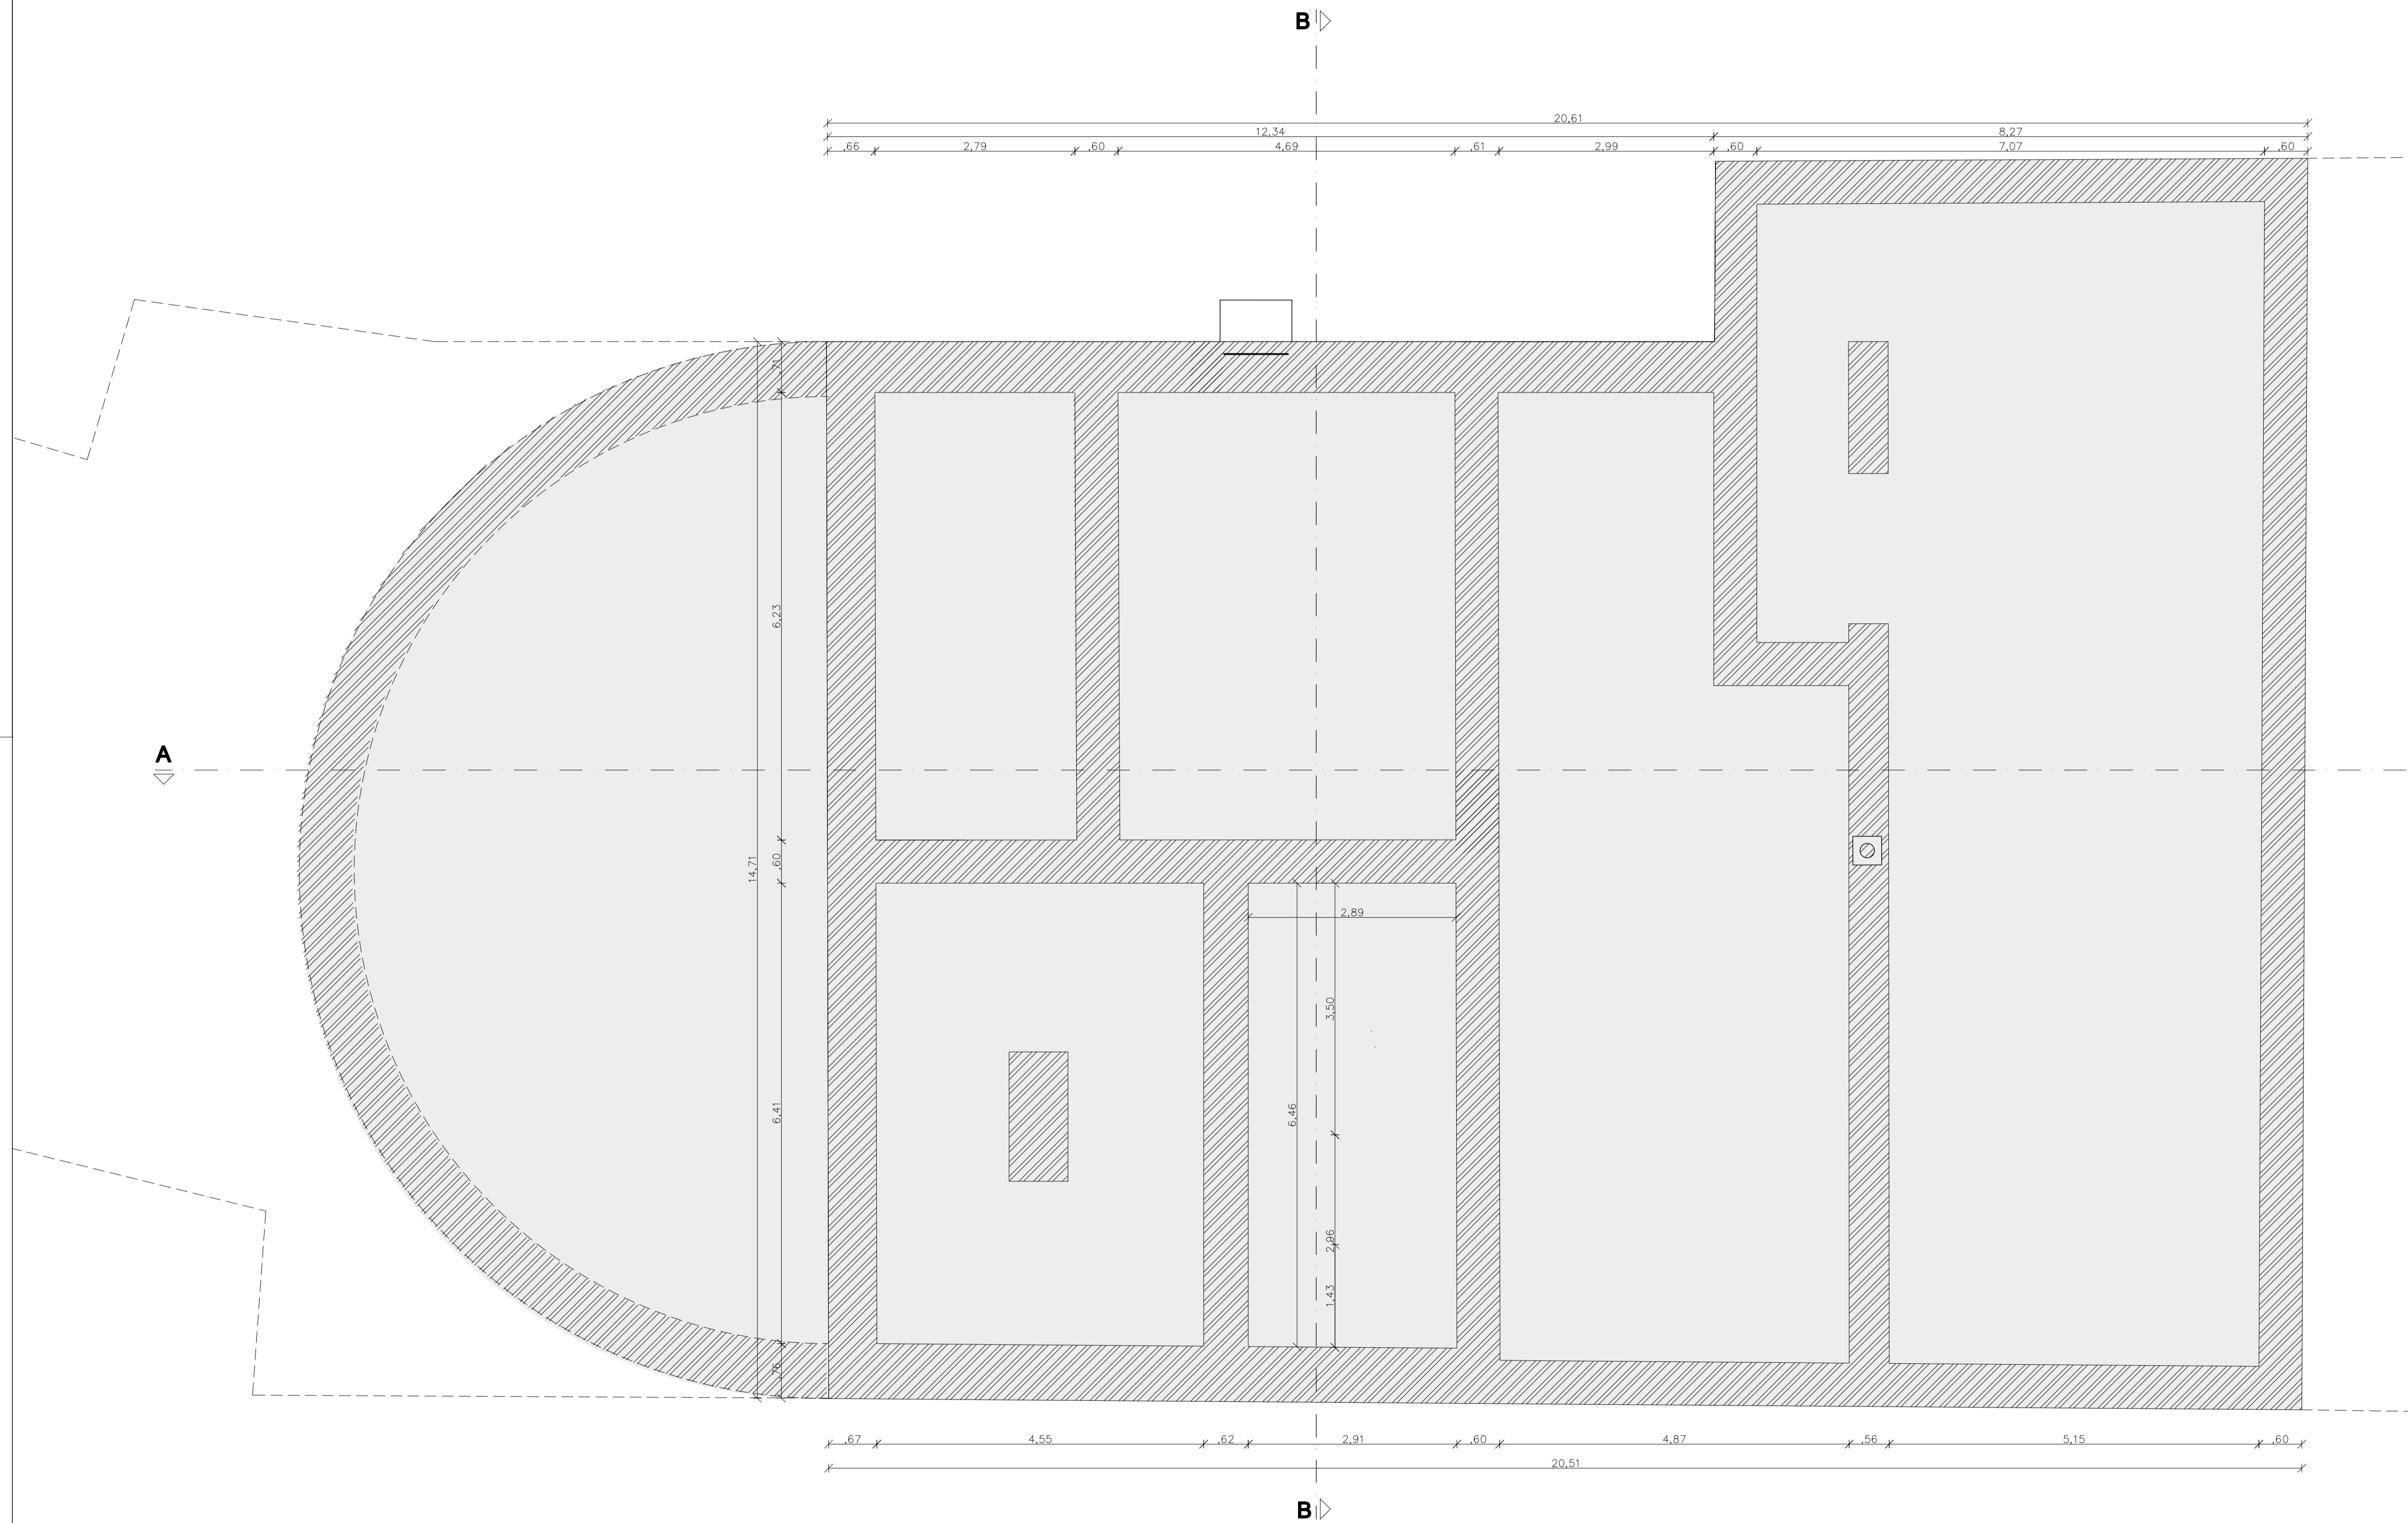

**LEGENDA :**

▨ - obstoječi temelji - podalšan obstoječi zid kleti


objekt in lokacija:	<b>REKONSTRUKCIJA OBSTOJEČEGA ODDELKA IN DODATNA UREDITEV ŠE ENEGA ODDELKA NA COLU</b> (Cot: parc. št. 997/8: k.o. Col)			
razpisnik:	OBČINA AJDOVŠČINA, Cesta 5. maja 6a, 5270 Ajdovščina			
projektor:	ARHITEKTURNI ATELJE <b>RISB</b> MAJA AMBROŽIČ RUČKA S.P., Cesta 45a, 5270 Ajdovščina   tel: 041233000   maja.ambro@proton.si	podpis:	velikost in vrsta risbe:	
odp. vodja projekta:	MAJA AMBROŽIČ RUČKA, univ. dipl. inž. arh. 1997 A		1- NAČRT ARHITEKTURE 15-34-01-A-PZ	
odp. projektant:	MAJA AMBROŽIČ RUČKA, univ. dipl. inž. arh. 1997 A		velikost lista:	
obstoje:	MAJA AMBROŽIČ RUČKA, univ. dipl. inž. arh. 1997 A		TILORIS TEMELJEV	
il. projektant:	TANJA KEBE RUČKA, univ. dipl. inž. arh.	datum:	mesec:	
15-34-01 PZ	PZ	december 2015	1:50	A 01

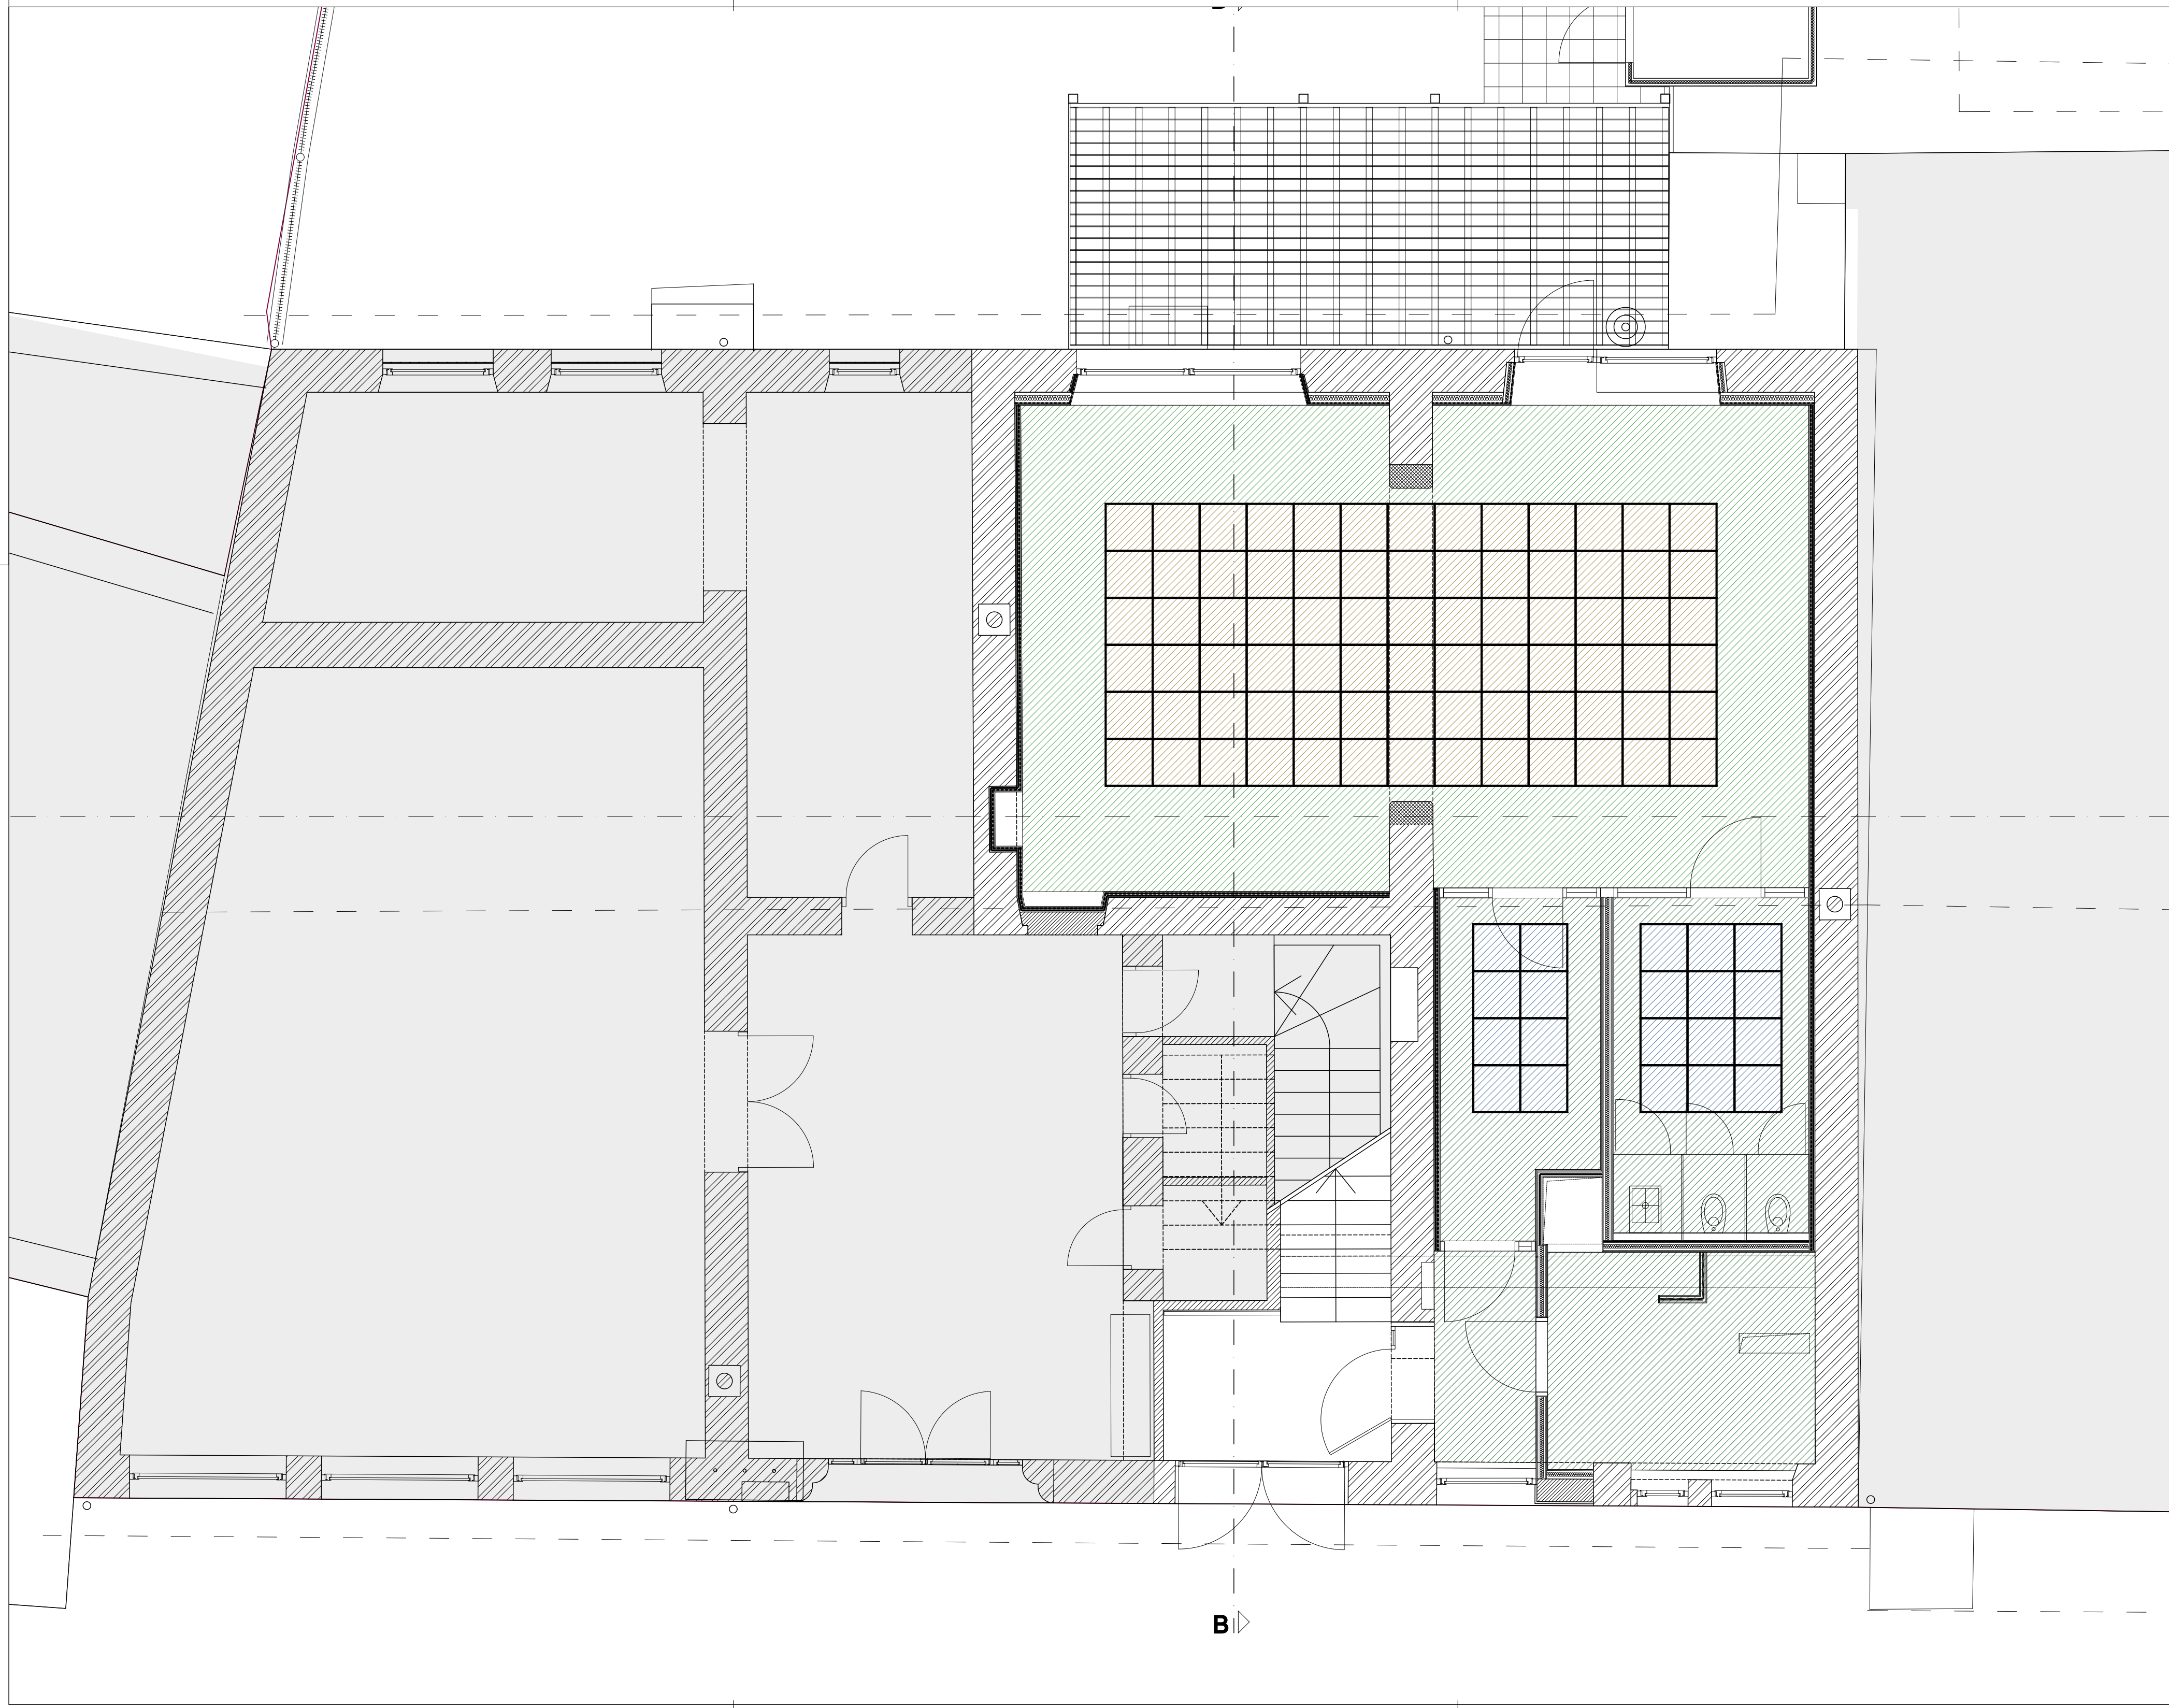

- POKITAN IN OPLESKAN STROP
- MAVČNO-KARTONSKE PPOŠČE
- VODOODPORNEMAVČNO-KARTONSKE PLOŠČE
- PROTIPOŽARNE MAVČNO-KARTONSKE PLOŠČE
- OHRANI SE ZATEČENO STANJE
- AKUSTIČEN STROP - KOT NPR. SAHARA MAX
- AKUSTIČEN STROP - KOT NPR. HYDROBOARD

<b>objekt in lokacija:</b>	<b>REKONSTRUKCIJA OBSTOJEČEGA ODELKA IN DODATNA UREDITEV ŠE ENEGA ODELKA NA COLU</b> (Col; parc. št. 997/8; k.o. Col)		
<b>naročnik:</b>	OBČINA AJDOVŠČINA, Cesta 5. maja 6a, 5270 Ajdovščina		
<b>projektor:</b>	ARHITEKTURNI ATELJE MAJA AMBROŽIČ FUČKA S.P. Cesta 43a, 5270 Ajdovščina Tel: 041233050 maja.af@gmail.com <small>ime in priimek, nosil. št. št.</small>		
<b>odp. vodja projekta:</b>	MAJA AMBROŽIČ FUČKA, univ.dipl.inž.arh. 1397 A	<b>podpis:</b>	<b>velja in številka načrta:</b>
<b>odp. projektant:</b>	MAJA AMBROŽIČ FUČKA, univ.dipl.inž.arh. 1397 A		1- NAČRT ARHITEKTURE 15-34-01-A PZI
<b>obdelal:</b>	MAJA AMBROŽIČ FUČKA, univ.dipl.inž.arh. 1397 A		<b>veljavnost:</b>
	TANJA KEBE FUČKA, univ.dipl.inž.arh.		TLORIS PRITILČJA - SHEMATIČNI PRIKAZ STROPA
<b>il. projektant:</b>	<b>velja projektant:</b>	<b>datum:</b>	<b>velja:</b>
15-34-01 PZI	PZI	december 2015	1:50
			<b>il. št.:</b>
			A 03.1



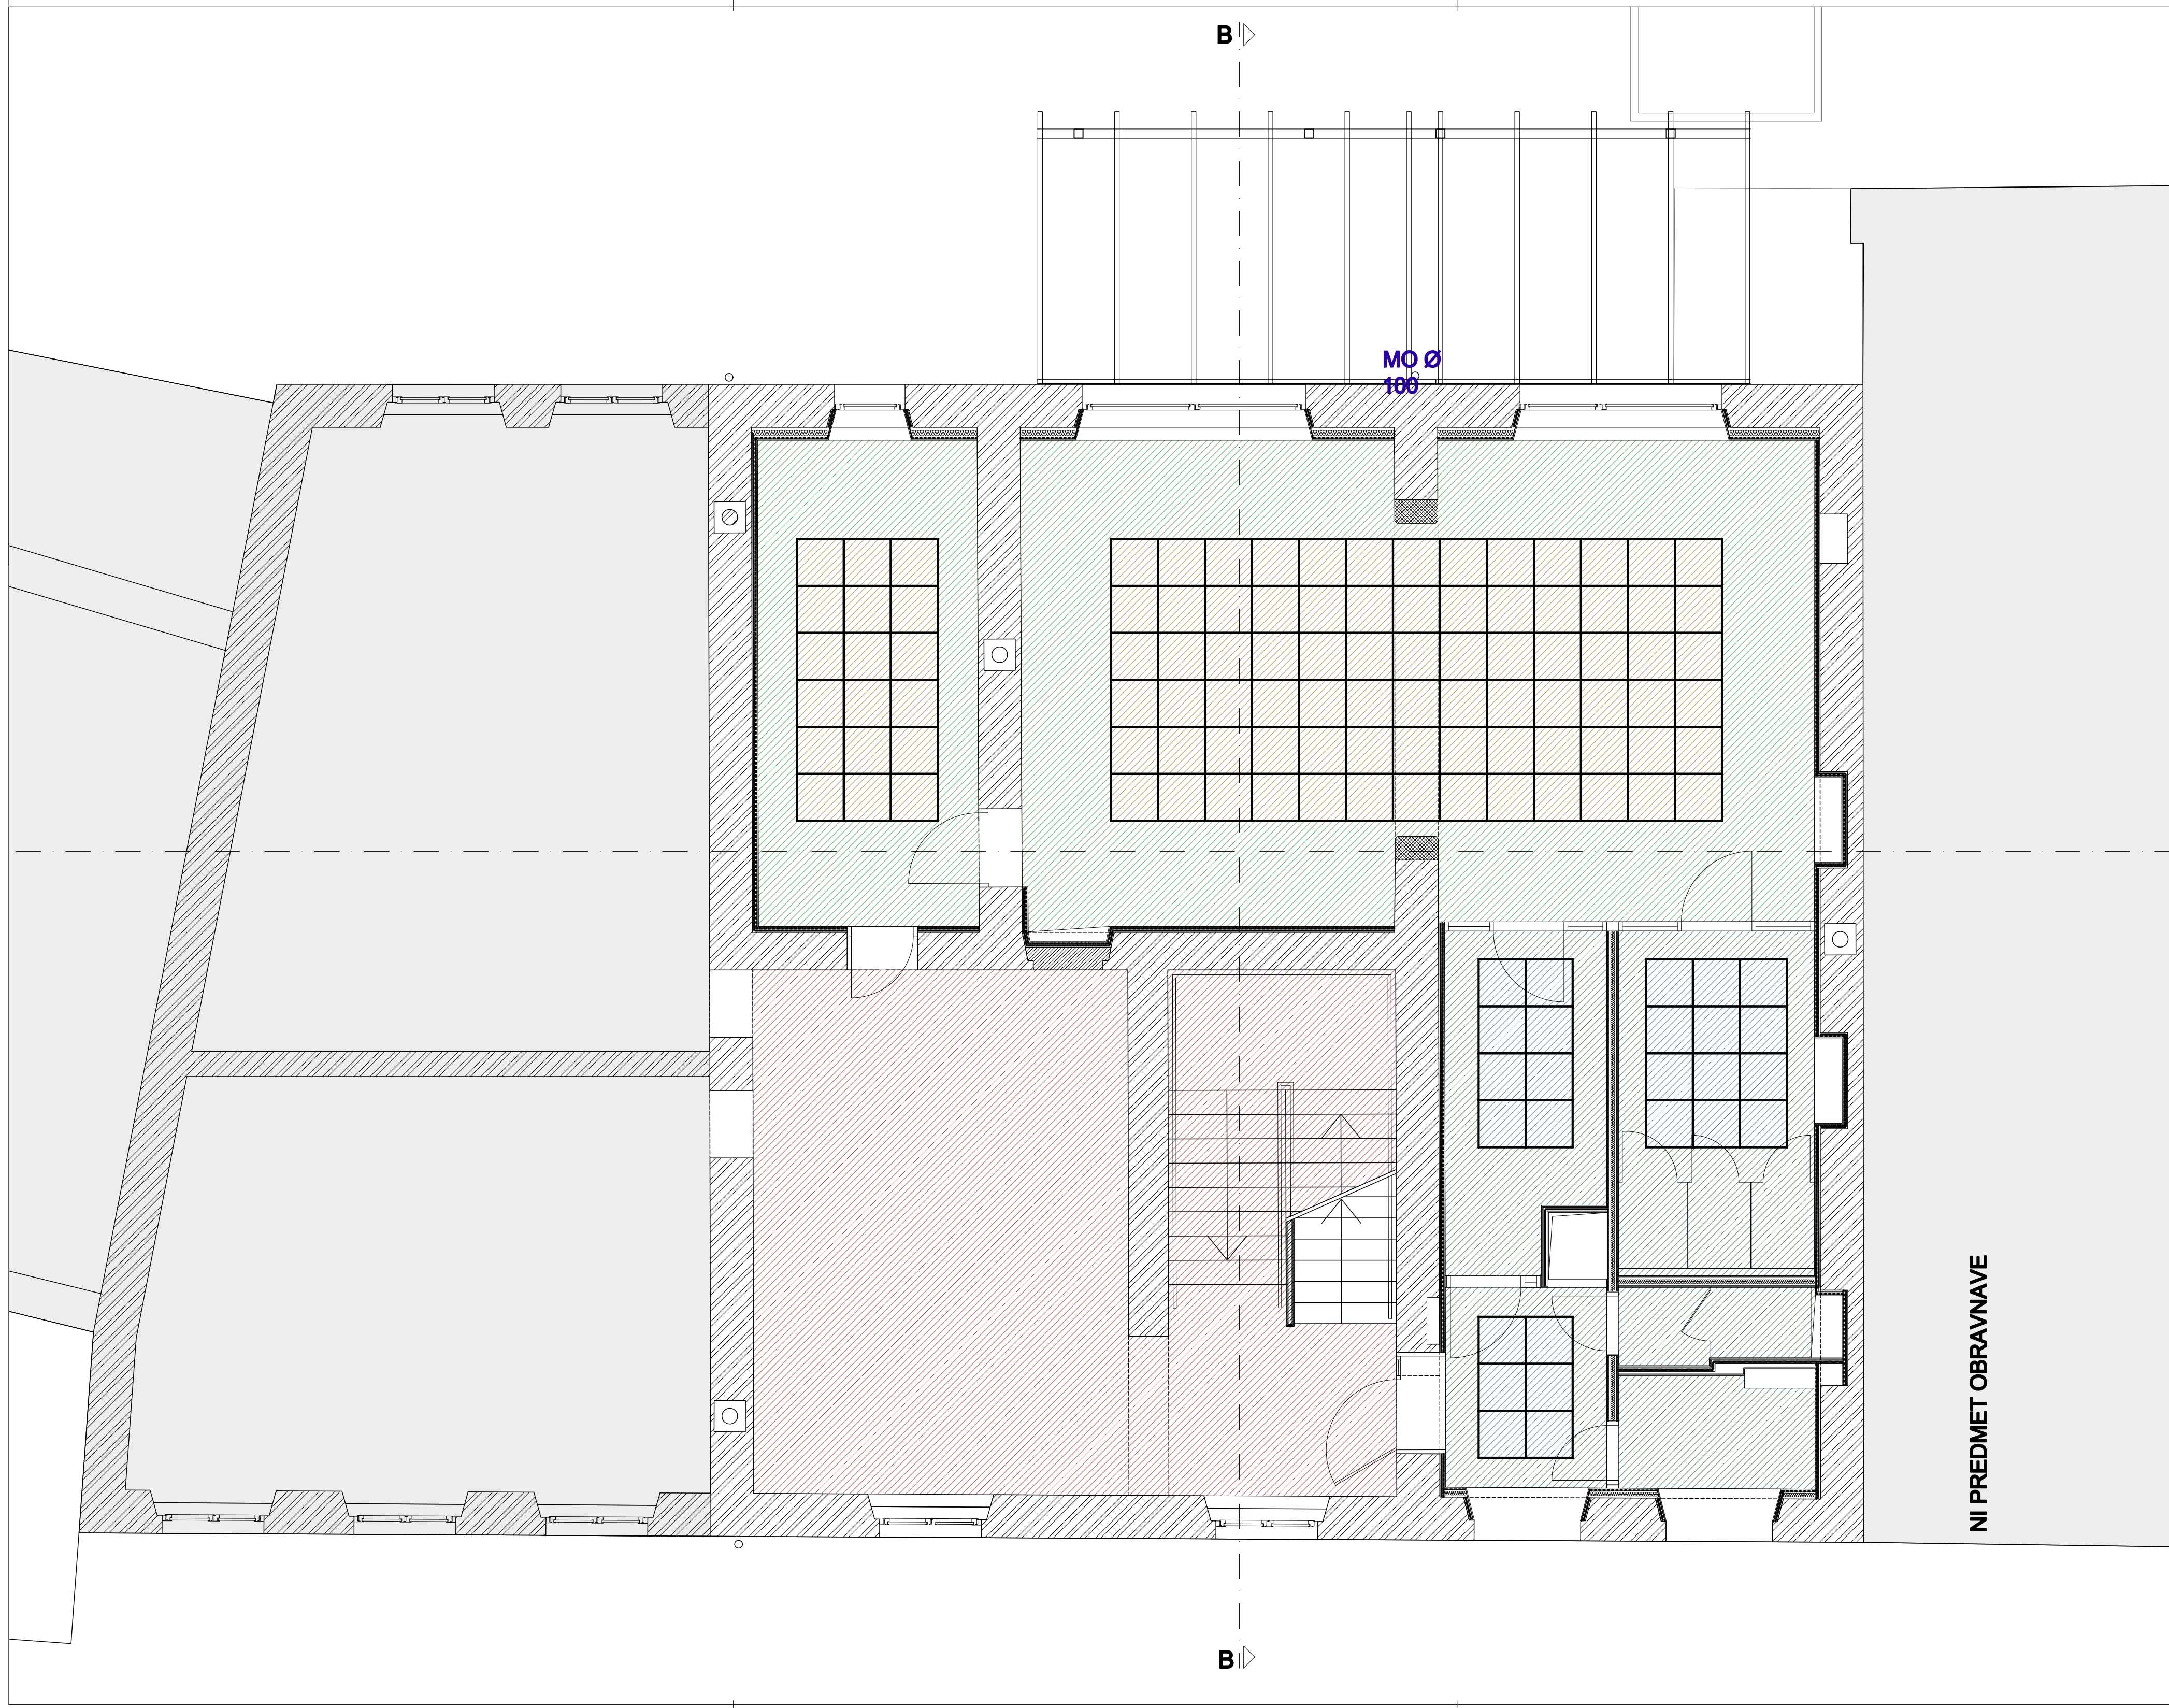


- POKITAN IN OPLESKAN STROP
- MAVČNO-KARTONSKE PPOŠČE
- VODOODPORNEMAVČNO-KARTONSKE PLOŠČE
- PROTIPOŽARNE MAVČNO-KARTONSKE PLOŠČE
- OHRANI SE ZATEČENO STANJE
- AKUSTIČEN STROP - KOT NPR. SAHARA MAX
- AKUSTIČEN STROP - KOT NPR. HYDROBOARD

NI PREDMET OBRAVNAVE

<b>objekt in lokacija:</b>	<b>REKONSTRUKCIJA OBSTOJEČEGA ODELKA IN DODATNA UREDITEV ŠE ENEGA ODELKA NA COLU</b> (Col; parc. št. 997/8; k.o. Col)		
<b>narobnik:</b>	OBČINA AJDOVŠČINA, Cesta 5. maja 6a, 5270 Ajdovščina		
<b>projektor:</b>	ARHITEKTURNI ATELJE MAJA AMBROŽIČ FUČKA S.P.   Cesta 43a, 5270 Ajdovščina   Tel: 041233050   maja.af@gmail.com <small>ime in priimek, naziv, i.d. št.   podpis   vrsta in številka načrta:</small>		
<b>odg. vodja projekta:</b>	MAJA AMBROŽIČ FUČKA, univ.dipl.inž.arh. 1397 A		1- NAČRT ARHITEKTURE 15-34-01-A PZI
<b>odg. projektant:</b>	MAJA AMBROŽIČ FUČKA, univ.dipl.inž.arh. 1397 A		vrstna lista:
<b>obdelki:</b>	MAJA AMBROŽIČ FUČKA, univ.dipl.inž.arh. 1397 A		TLORIS NADSTROPJA -SCHEMATIČNI PRIKAZ STROPA
	TANJA KEBE FUČKA, univ.dipl.inž.arh.		
<b>št. projekta:</b>	vrsta projekta:	datum:	mašč:
15-34-01 PZI	PZI	december 2015	1:50
			št. lista:
			A 04.1




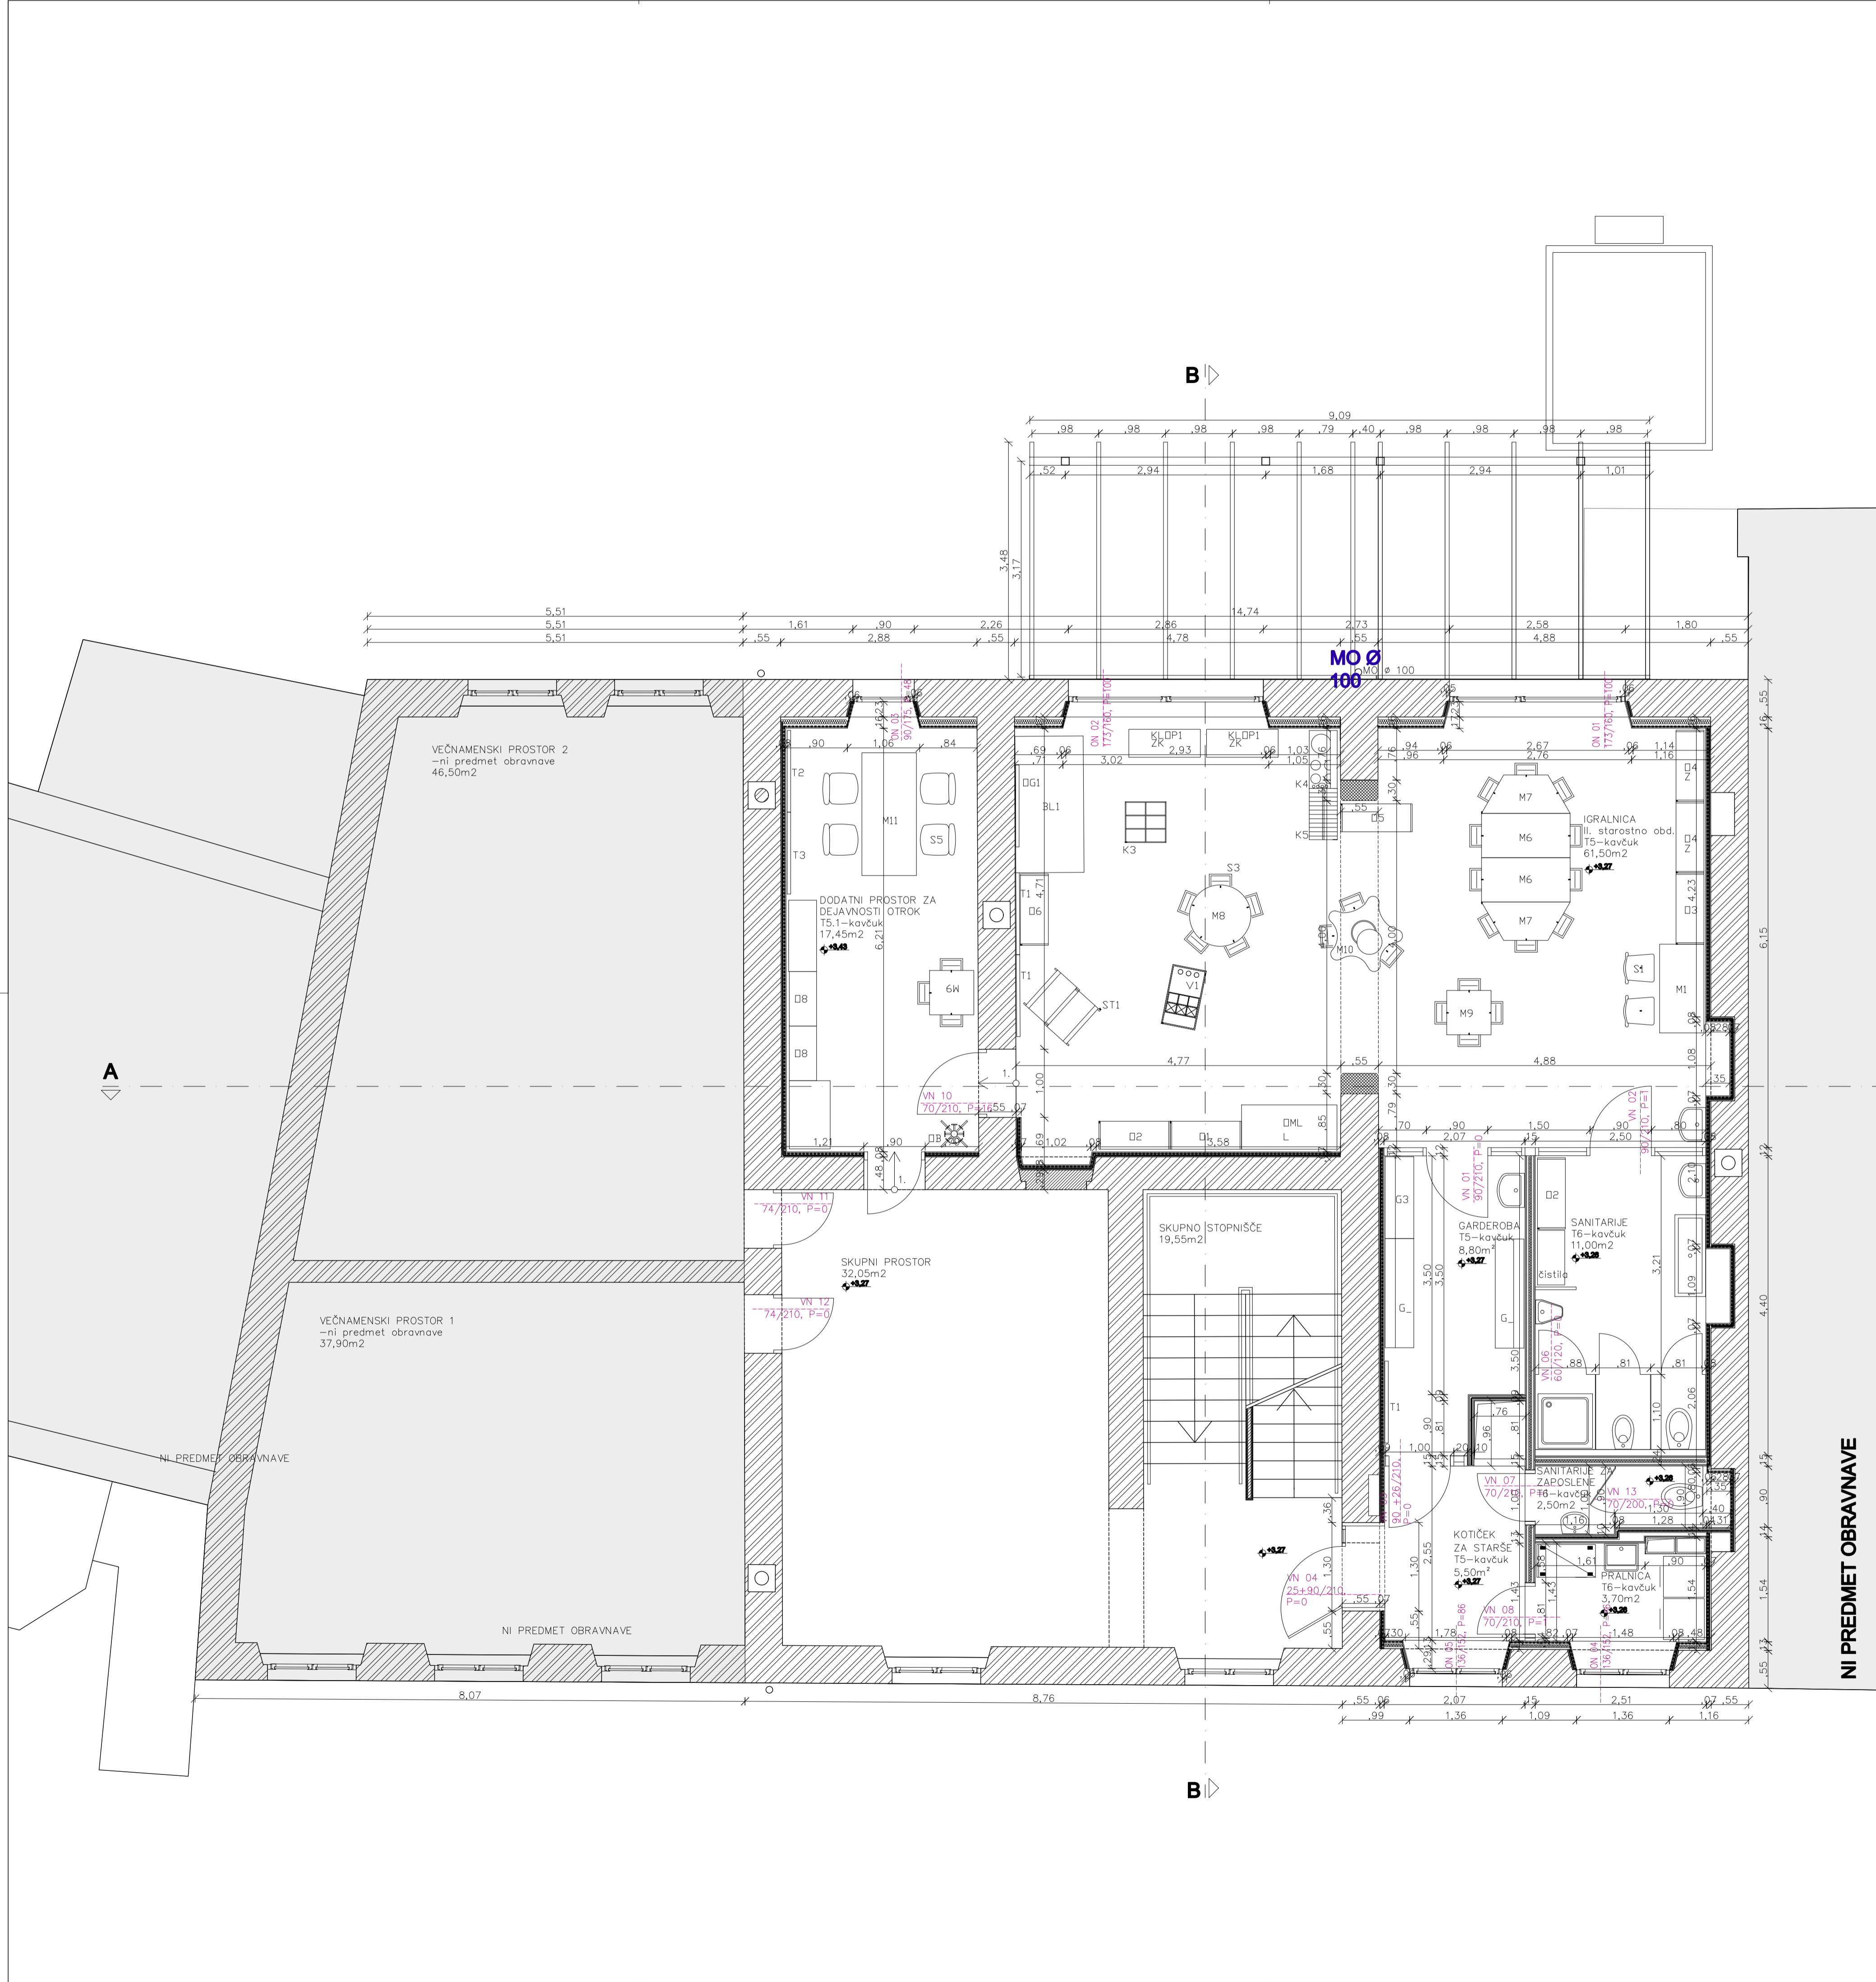

NI PREDMET OBRAVNAVE



- LEGENDA:**
- ni predmet projektna dokumentacije
  - obstoječi zid iz lokalnega kamna
  - toplotna izolacija - mineralna volna
  - mavničakarotorna predelna stena
  - AB beton
  - dimenzija vrat (povzeto masa brez vitke stene)
  - dimenzija oken (povzeto masa brez vitke stene)
  - odtok mlačne vode
  - odtok odpadnih voda Ø100
  - zračnik
  - ogle prostora

objekt in lokacija:	<b>REKONSTRUKCIJA OBSTOJEČEGA ODEDELKA IN DODATNA UREDITEV ŠE ENEGA ODEDELKA NA COLU</b> (Cot. parc. št. 997/8; k.o. Col)		
narobnik:	OBČINA AJDOVŠČINA, Cesta 5. maja 6a, 5270 Ajdovščina		
projektor:	ARHITEKTURNI ATELJE MAJJA AMBROŽIČ FUČKA S.P.   Cesta 43a, 5270 Ajdovščina   tel: 041233050   majja@maija.com		
odp. vodja projekta:	MAJJA AMBROŽIČ FUČKA, univ.dipl.inž.arh. 1997 A	podpis:	vrsta in število listov:
odp. projektor:	MAJJA AMBROŽIČ FUČKA, univ.dipl.inž.arh. 1997 A		1- NAČRT ARHITEKTURE 15-34-01-A PZI
obdelnik:	MAJJA AMBROŽIČ FUČKA, univ.dipl.inž.arh. 1997 A		vrstno število listov:
il. projektor:	TANJA KEBE FUČKA, univ.dipl.inž.arh.	datum:	maščica:
il. projektor:	vrsta projekta:	datum:	maščica:
15-34-01 PZI	PZI	december 2015	1:50
			A 04

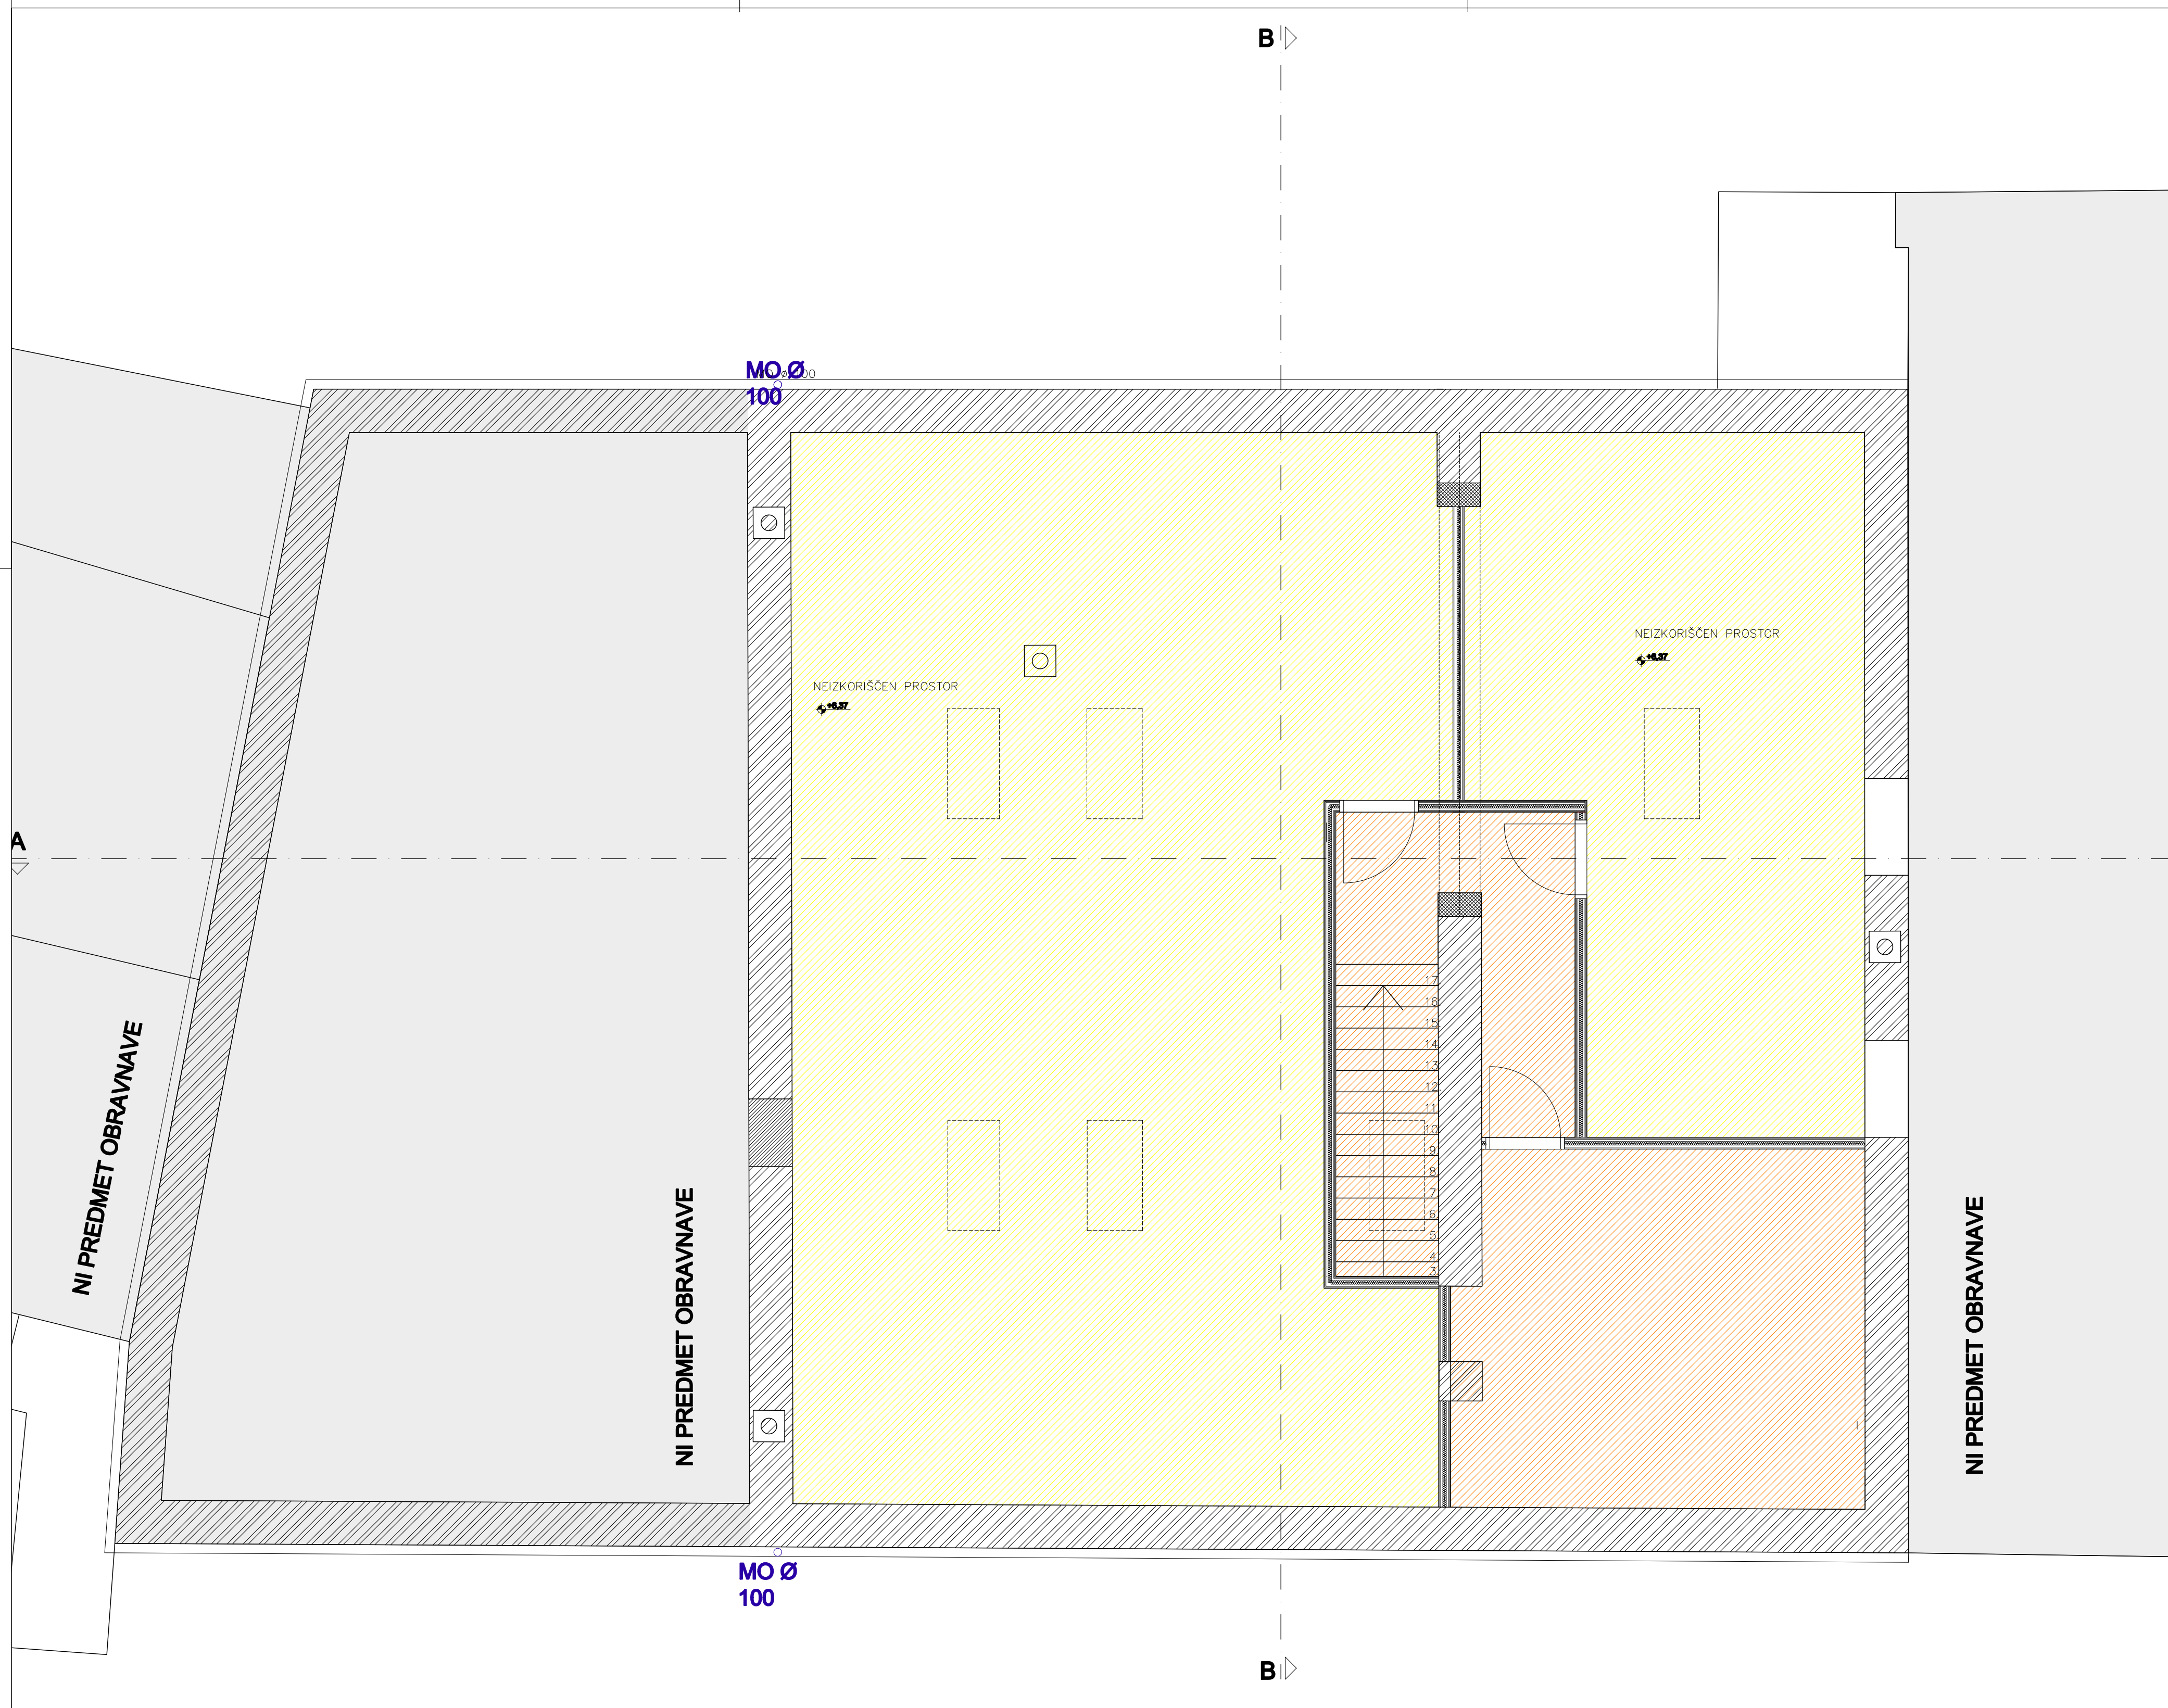

- POKITAN IN OPLESKAN STROP
- MAVČNO-KARTONSKE PLOŠČE
- VODOODPORNEMAVČNO-KARTONSKE PLOŠČE
- PROTIPOŽARNE MAVČNO-KARTONSKE PLOŠČE
- OHRANI SE ZATEČENO STANJE
- AKUSTIČEN STROP - KOT NPR. SAHARA MAX
- AKUSTIČEN STROP - KOT NPR. HYDROBOARD



<b>objekt in lokacija:</b>	<b>REKONSTRUKCIJA OBSTOJEČEGA ODDELKA IN DODATNA UREDITEV ŠE ENEGA ODDELKA NA COLU</b> (Col; parc. št. 997/8; k.o. Col)		
<b>naročnik:</b>	OBČINA AJDOVŠČINA, Cesta 5. maja 6a, 5270 Ajdovščina		
<b>projektor:</b>	ARHITEKTURNI ATELJE MAJA AMBROŽIČ FUČKA S.P. Cesta 43a, 5270 Ajdovščina   tel: 041233050   maja.af@gmail.com <small>ime in priimek, nosil. št. št.:</small>		
<b>odg. vodja projekta:</b>	MAJA AMBROŽIČ FUČKA, univ.dipl.inž.arh. 1397 A	<b>podpis:</b>	<b>velja in številka načrta:</b>
<b>odg. projektant:</b>	MAJA AMBROŽIČ FUČKA, univ.dipl.inž.arh. 1397 A		1- NAČRT ARHITEKTURE 15-34-01-A PZI
<b>obdelal:</b>	MAJA AMBROŽIČ FUČKA, univ.dipl.inž.arh. 1397 A		<b>veljaina štica:</b>
<b>il. projektant:</b>	TANJA KEBE FUČKA, univ.dipl.inž.arh.	<b>dolžnik:</b>	TLORIS MANSARDE -SCHEMATIČNI PRIKAZ STROPA
15-34-01 PZI	PZI	<b>datum:</b>	<b>il. štica:</b>
		december 2015	A 05.1

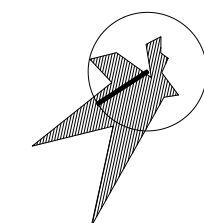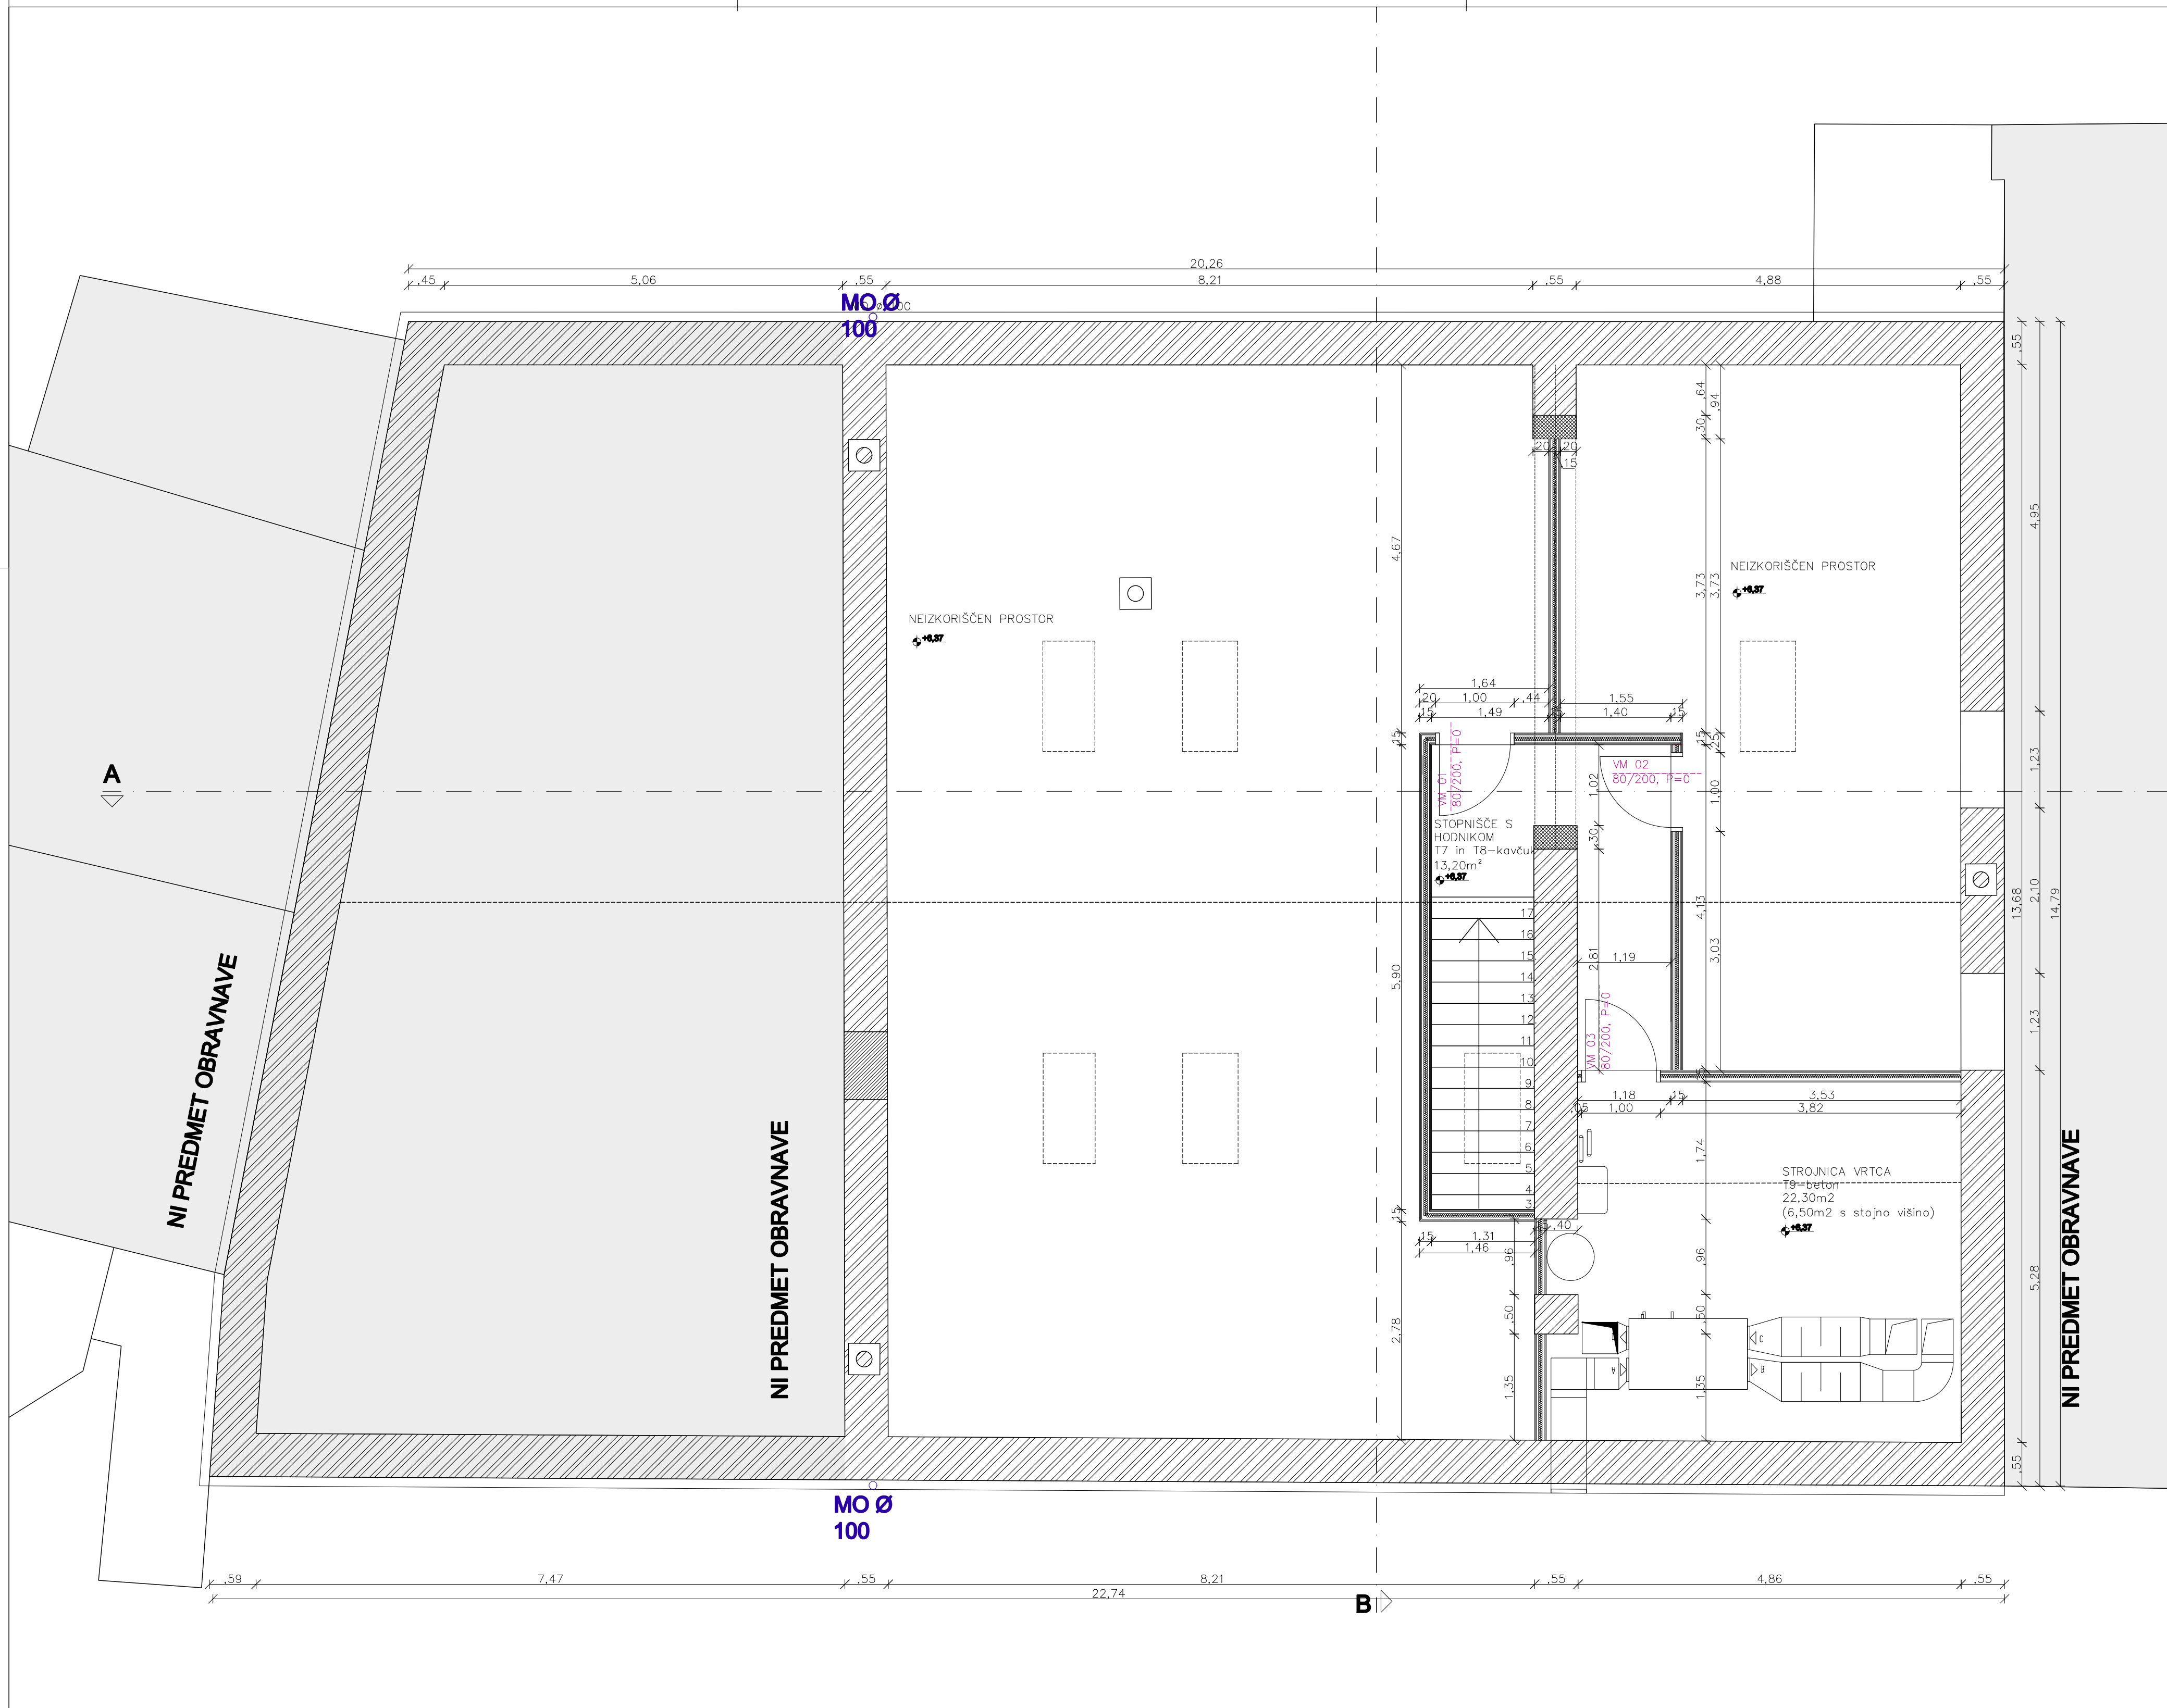

**LEGENDA:**

- ni predmet projektna dokumentacije
- obstoječ zid iz lokalnega kamna
- toplotna izolacija - mineralna volna
- mavčnokarbonska predeina stena
- AB beton
- VM 01 80/200, P=0 - dimenzije vrat (svetlo masa brez vitline šale)
- ON 01 173/160, P=100 - dimenzije oken (obstojna masa brez vitline šale)
- MO Ø100 - odtok mestsne vode
- odtok odpadnih vode Ø100
- zračnik
- ople prostora



<b>objekt in lokacija:</b>	<b>REKONSTRUKCIJA OBSTOJEČEGA ODELKA IN DODATNA UREDITEV ŠE ENEGA ODELKA NA COLU</b> (Col; parc. št. 997/8; k.o. Col)		
<b>naslovnik:</b>	OBČINA AJDOVŠČINA, Cesta 5. maja 6a, 5270 Ajdovščina		
<b>projektor:</b>	ARHITEKTURNI ATELJE MAJA AMBROŽIČ FUČKA S.P. Cesta 43a, 5270 Ajdovščina Tel: 041233050 maja.af@gmail.com		
<b>odp. vodja projekta:</b>	MAJA AMBROŽIČ FUČKA, univ.dipl.inž.arh. 1397 A	<b>podpis:</b>	<b>velja in Revizija načrta:</b>
<b>odp. projektant:</b>	MAJA AMBROŽIČ FUČKA, univ.dipl.inž.arh. 1397 A		1- NAČRT ARHITEKTURE 15-34-01-A PZI
<b>obdelal:</b>	MAJA AMBROŽIČ FUČKA, univ.dipl.inž.arh. 1397 A		veljina lista:
	TANJA KEBE FUČKA, univ.dipl.inž.arh.		TLORS MANSARDE
<b>il. projektant:</b>	velja projekta:	<b>datum:</b>	<b>mašica:</b>
15-34-01 PZI	PZI	december 2015	1:50
			<b>il. lista:</b>
			A 05

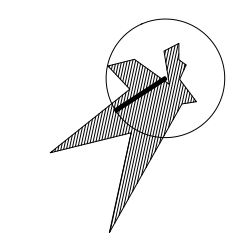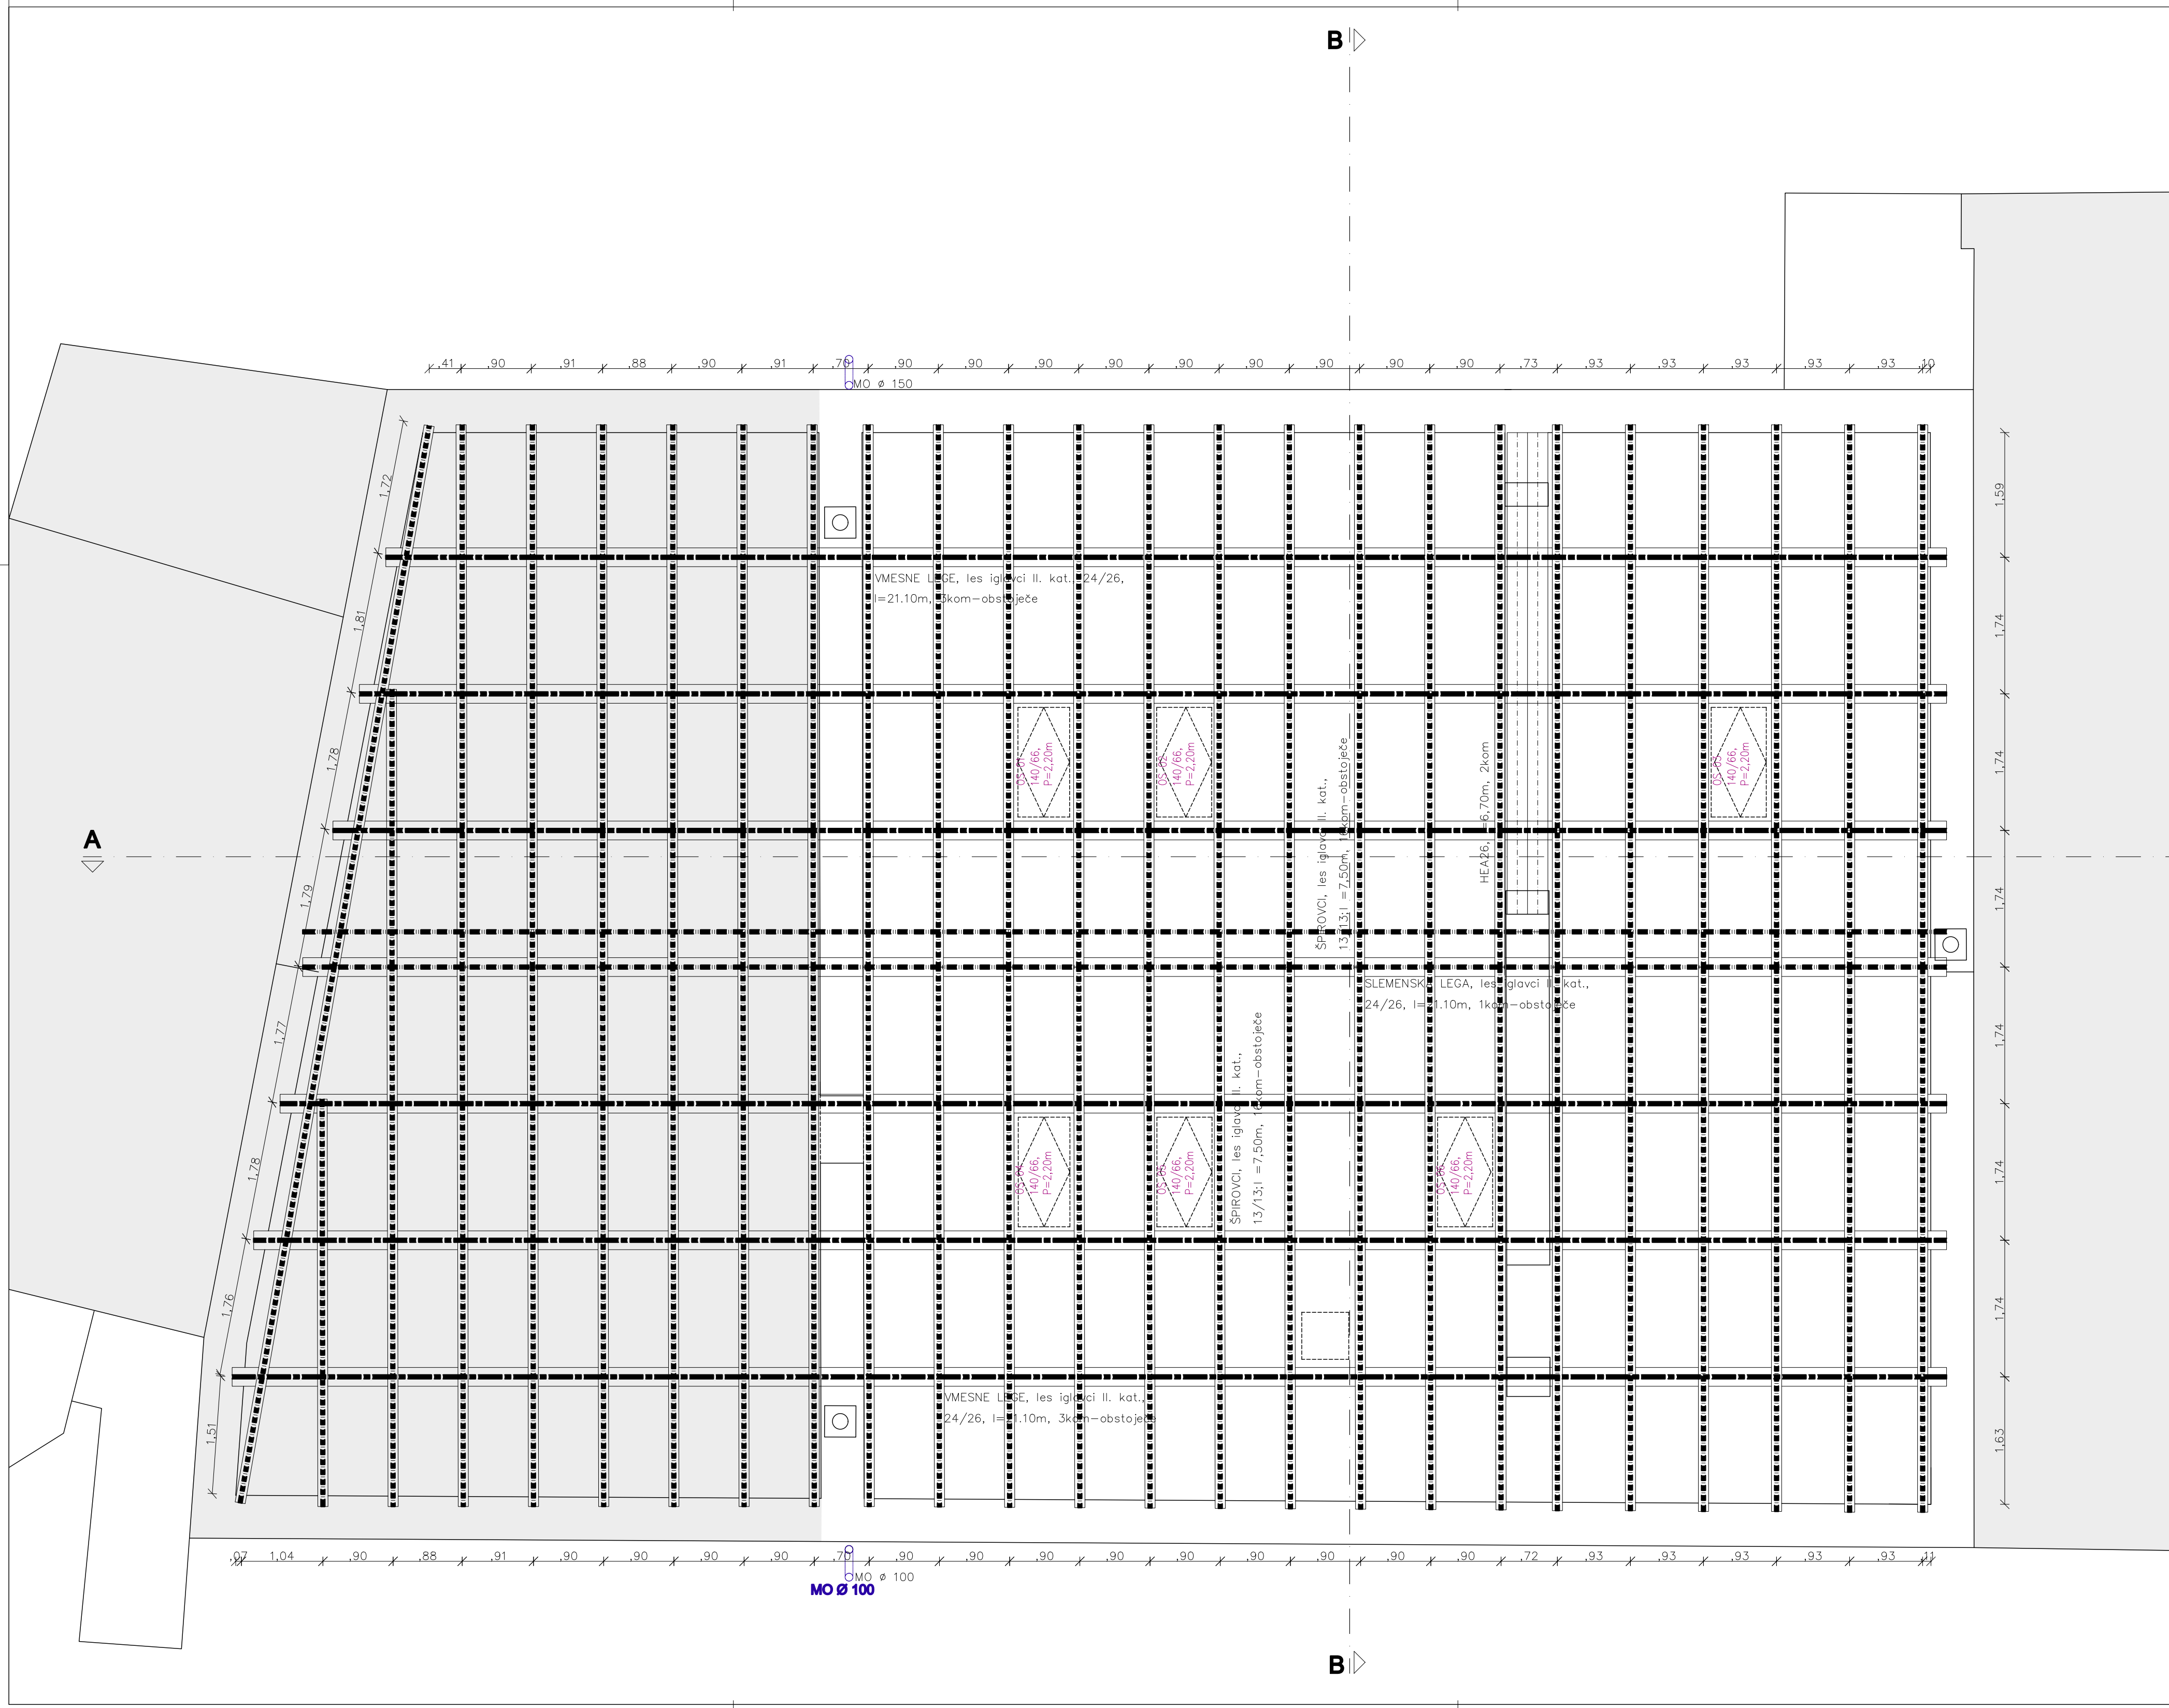

**LEGENDA:**


- ni predmet projektne dokumentacije
- MO ø 100 - odtok meteorne vode
- os vmesne lege
- os špirovca
- os slemenske lege

<b>objekt in lokacija:</b>	<b>REKONSTRUKCIJA OBSTOJEČEGA ODELKA IN DODATNA UREDITEV ŠE ENEGA ODELKA NA COLU</b> (Col; parc. št. 997/8; k.o. Col)		
<b>naročnik:</b>	OBČINA AJDOVŠČINA, Cesta 5. maja 6a, 5270 Ajdovščina		
<b>projektant:</b>	ARHITEKTURNI ATELJE MAJA AMBROŽIČ FUČKA S.P. Cesta 43a, 5270 Ajdovščina Tel: 041233050 maja.af@gmail.com		
<b>odg. vodja projekta:</b>	MAJA AMBROŽIČ FUČKA, univ.dipl.inž.arh. 1397 A	<b>podpis:</b>	<b>vrsta in številka načrta:</b>
<b>odg. projektant:</b>	MAJA AMBROŽIČ FUČKA, univ.dipl.inž.arh. 1397 A		1- NAČRT ARHITEKTURE 15-34-01-A PZI
<b>obdelal:</b>	MAJA AMBROŽIČ FUČKA, univ.dipl.inž.arh. 1397 A		<b>veljavna lista:</b>
<b>il. projektant:</b>	TANJA KEBE FUČKA, univ.dipl.inž.arh.		TLORIS OSTREŠJA
<b>il. projektant:</b>	vrsta projekta:	datum:	mašč:
15-34-01 PZI	PZI	december 2015	1:50
			il. list:
			A 06

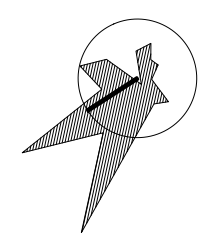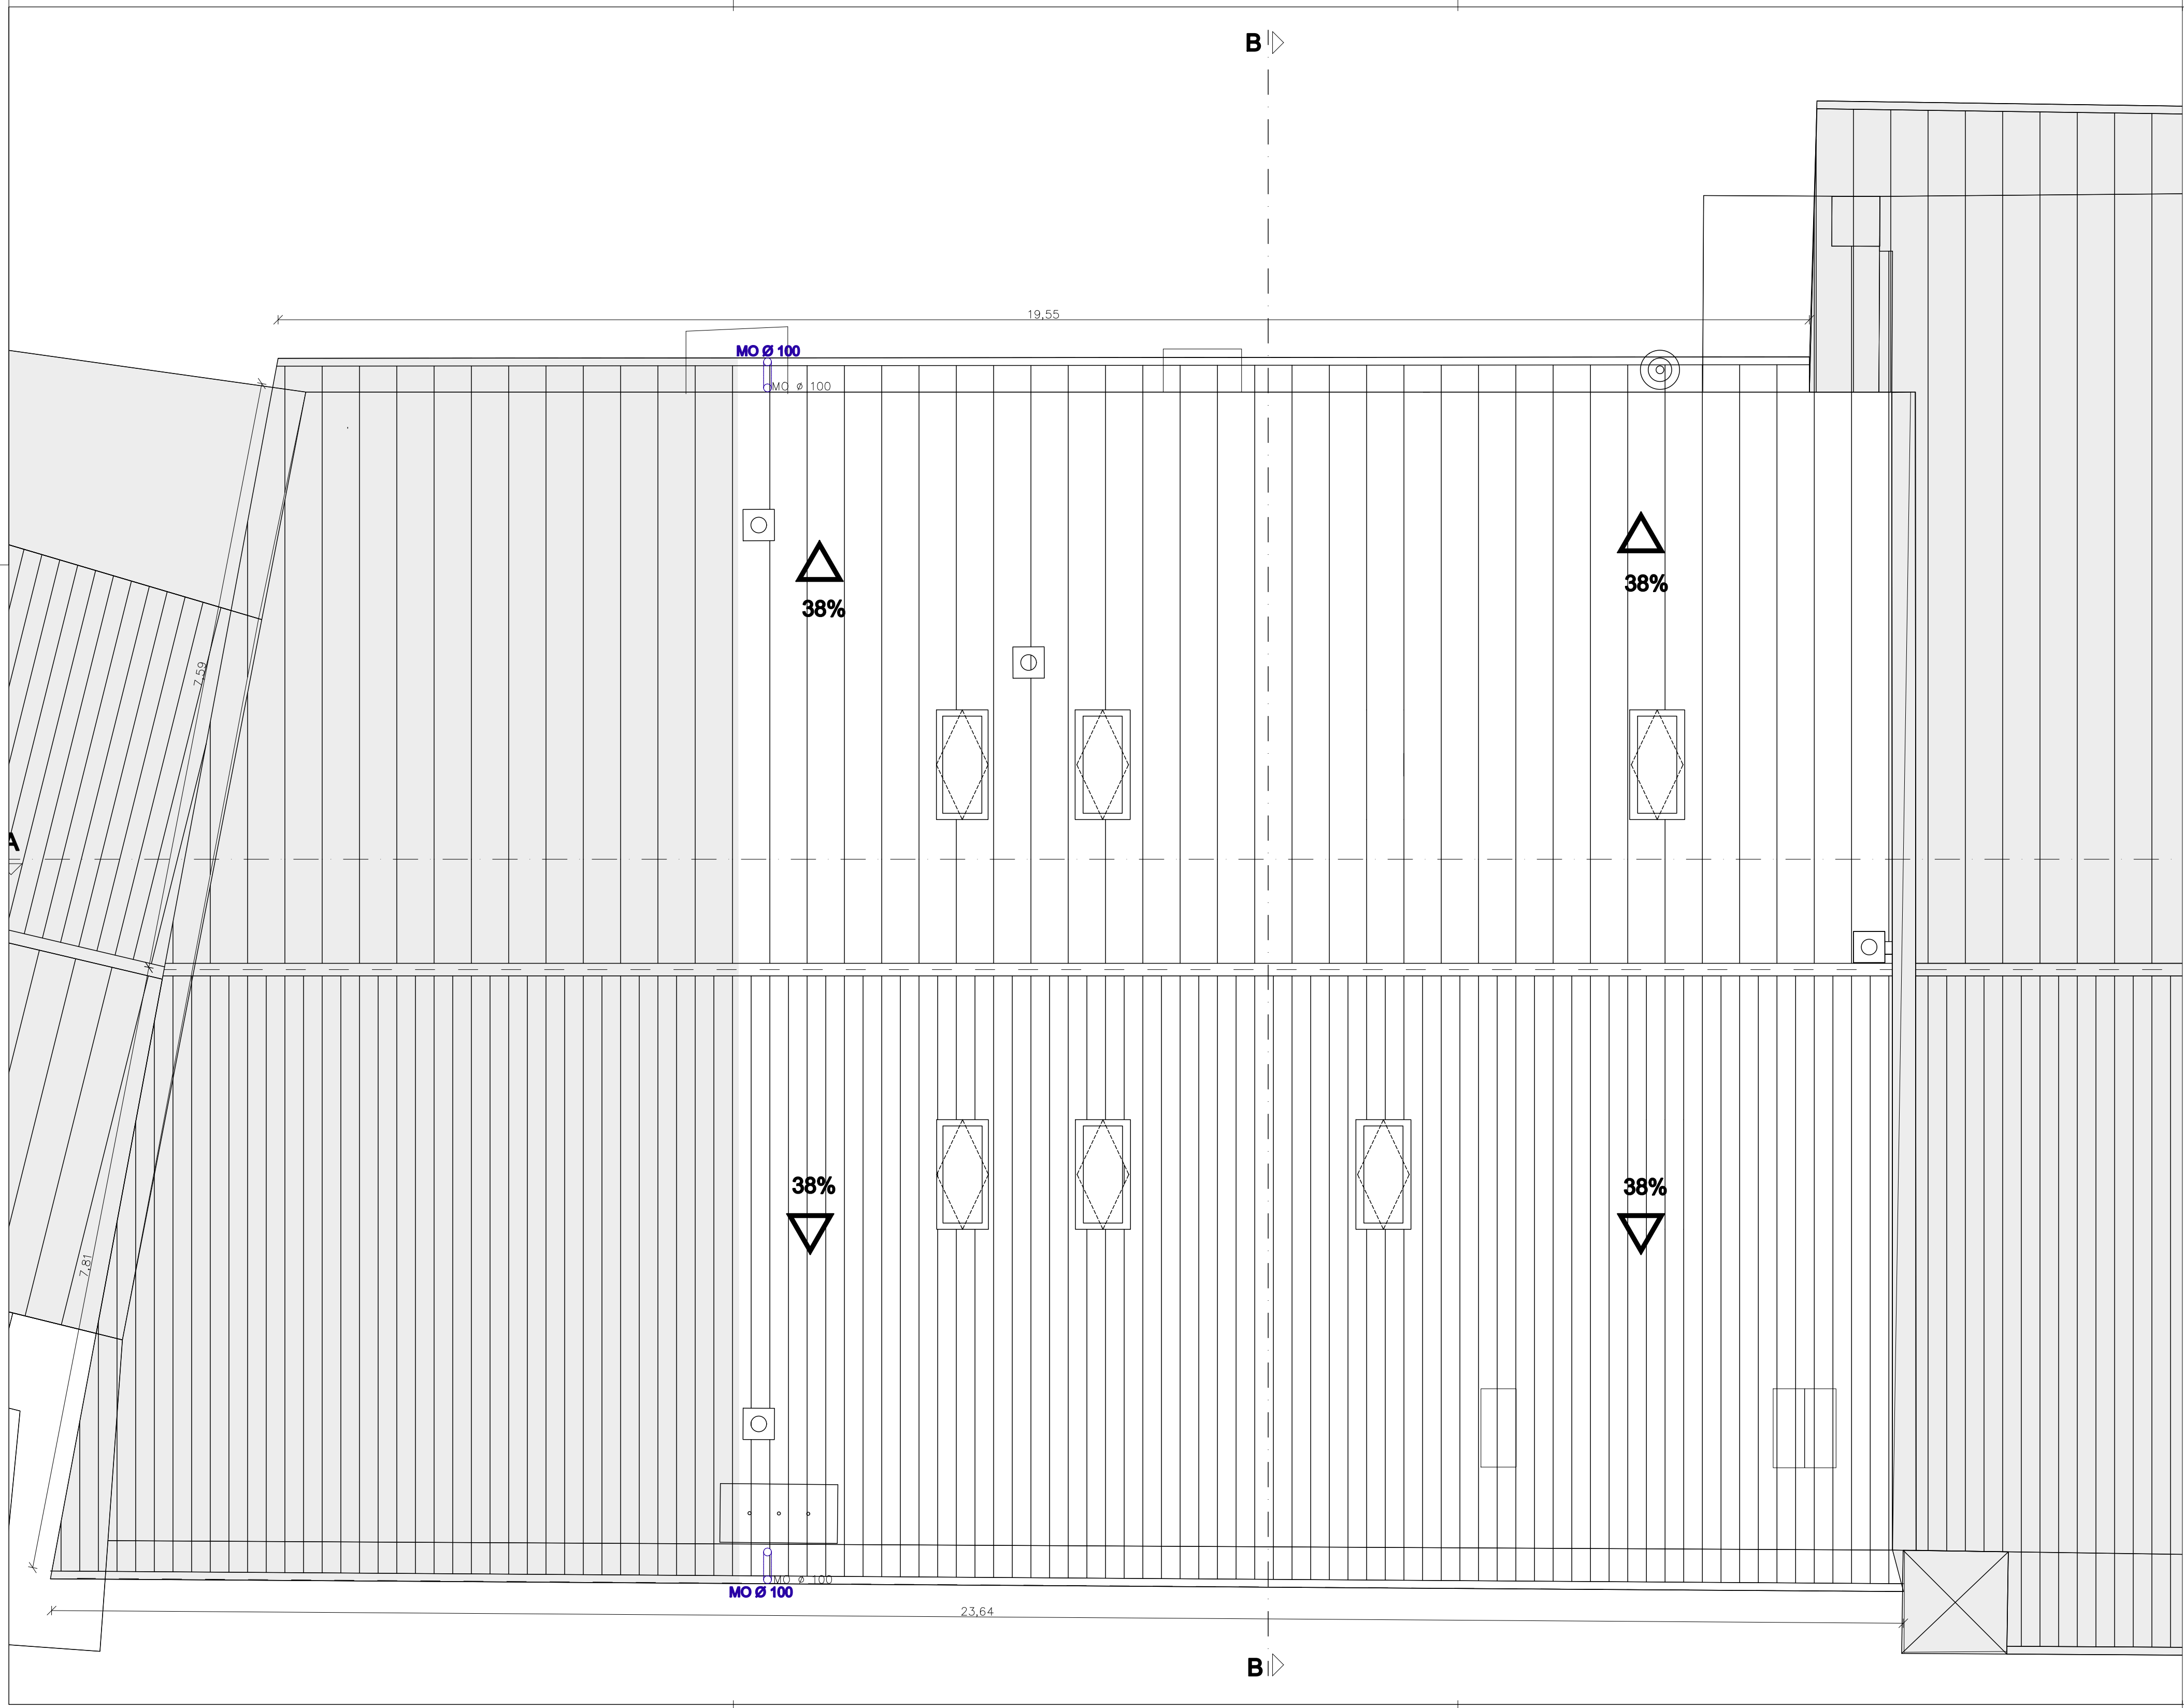


- LEGENDA:**
- ni predmet projektne dokumentacije
  - smer in naklon strehe
  - MO Ø 100 - odtok meteorne vode

<b>objekt in lokacija:</b>	<b>REKONSTRUKCIJA OBSTOJEČEGA ODELKA IN DODATNA UREDITEV ŠE ENEGA ODELKA NA COLU</b> (Col; parc. št. 997/8; k.o. Col)		
<b>naslovnik:</b>	OBČINA AJDOVŠČINA, Cesta 5. maja 6a, 5270 Ajdovščina		
<b>projektor:</b>	ARHITEKTURNI ATELJE MAJA AMBROŽIČ FUČKA S.P. Cesta 43a, 5270 Ajdovščina Tel: 041233050 mejta.ari@gmail.com <small>ime in priimek, naslov, id. št.   podpis   vstop in številka računa:</small>		
<b>odp. vodja projekta:</b>	MAJA AMBROŽIČ FUČKA, univ.dipl.inž.arh. 1397 A		1- NAČRT ARHITEKTURE 15-34-01-A PZI
<b>odp. projektant:</b>	MAJA AMBROŽIČ FUČKA, univ.dipl.inž.arh. 1397 A		velikina lista:
<b>obdelal:</b>	MAJA AMBROŽIČ FUČKA, univ.dipl.inž.arh. 1397 A		TLOSIS STREHE
<b>il. projektant:</b>	TANJA KEBE FUČKA, univ.dipl.inž.arh.	<b>dolžnik:</b>	<b>il. lista:</b>
15-34-01 PZI	PZI	december 2015	1:50 A 07

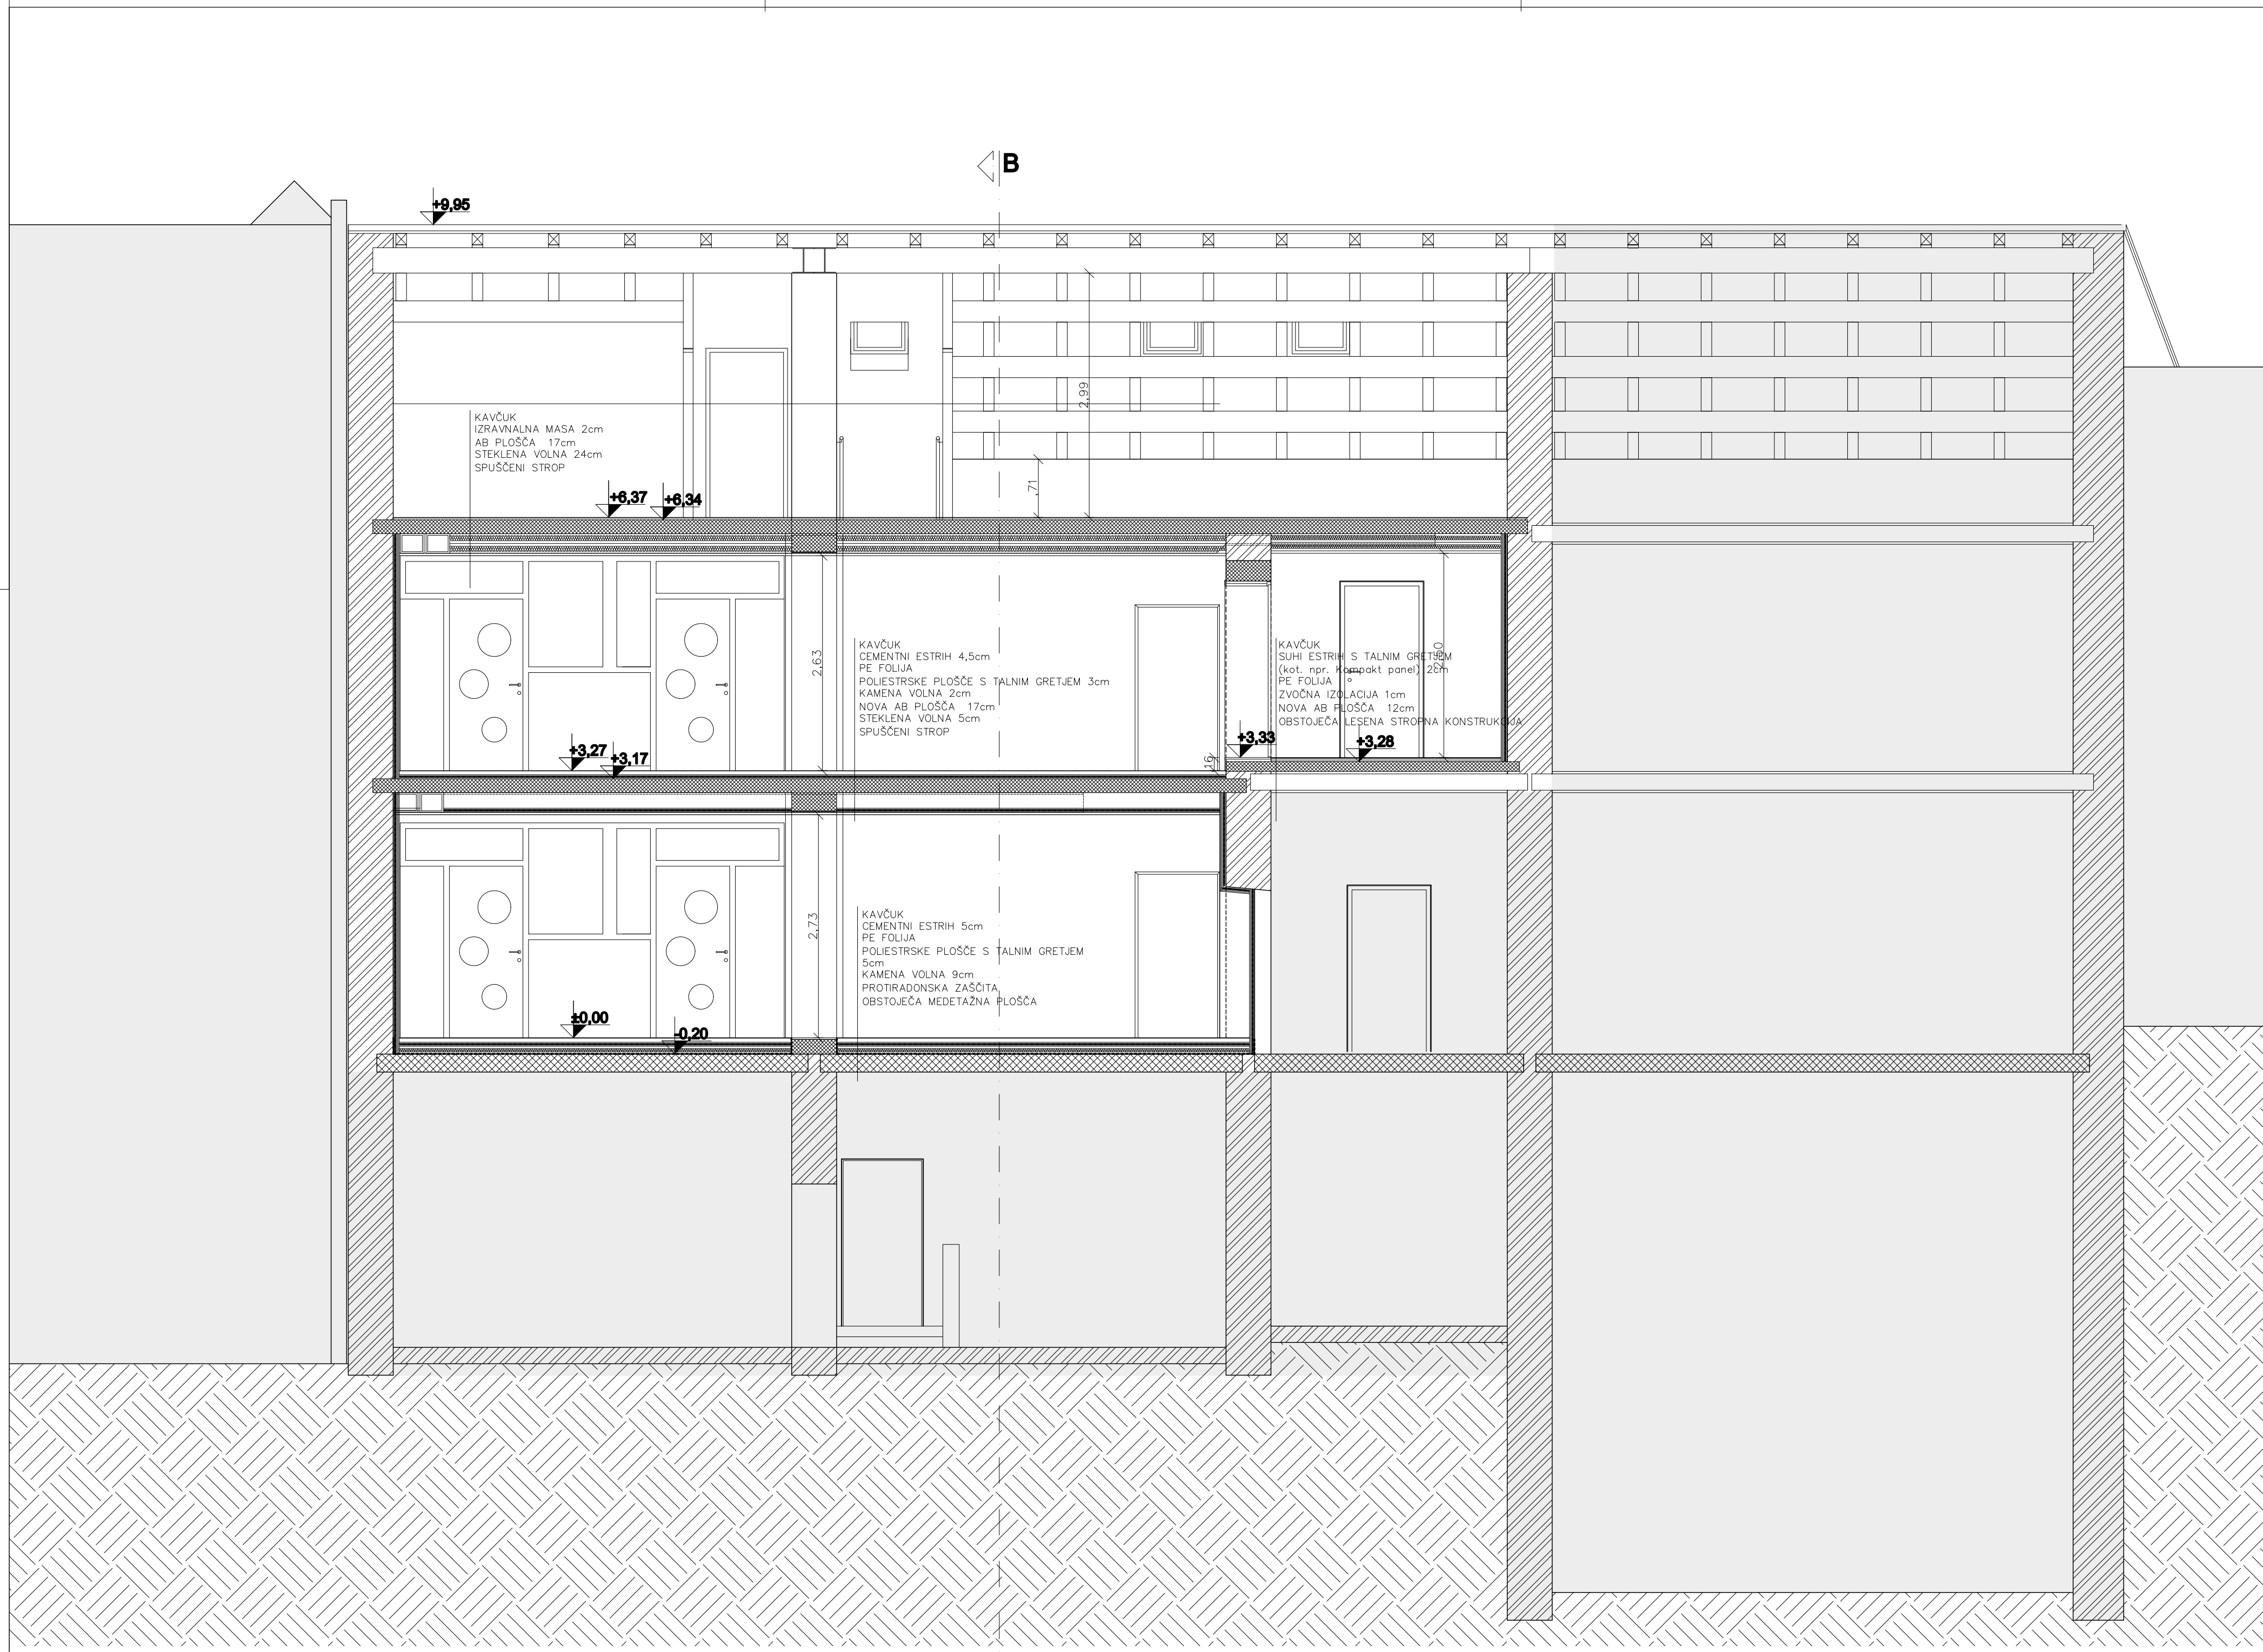

- 11 (tik v vetrolovu)  
predprtažnik 2,0 cm  
cementni estrih 4,0 cm  
ločilni sloj PE folija 0,15mm  
poliestrske plošče 4,0 cm  
poliestrske plošče 4,0 cm  
hidroizolacija 1,0 cm  
hodni laminatni premaz  
obstoječa AB plošča nad tla 22,0 cm
- 12 (tik v ogradi v prišpiju)  
homogena talna obloga iz kavčuka 1,0 cm  
cementni estrih 4,5 cm  
PE folija 0,15mm  
poliestrske plošče s talnim gretjem 5,0 cm  
kamena volna 9,0 cm skupna debelina 1,40 cm  
protiradonska zaščita 1,0 cm kot npr. ECOLSEF AL PLUS  
obstoječa AB plošča nad tla 22,0 cm
- 13 (tik v molih prostih v prišpiju)  
homogena talna obloga iz kavčuka 1,0 cm  
PE folija 0,15mm  
poliestrske plošče s talnim gretjem 5,0 cm  
kamena volna 9,0 cm  
protiradonska zaščita 1,0 cm kot npr. ECOLSEF AL PLUS  
obstoječa AB plošča nad tla 22,0 cm
- 14 (tik v nosilni luči)  
keramika 1,0 cm  
cementni estrih 4,5 cm  
PE folija 0,15mm  
poliestrske plošče s talnim gretjem 5,0 cm  
kamena volna 9,0 cm  
protiradonska zaščita 1,0 cm kot npr. ECOLSEF AL PLUS  
obstoječa AB plošča nad tla 22,0 cm
- 15 (tik v ogradi in v dodatnem prostoru za dejavnost otrok v nadstropju)  
tik homogena talna obloga iz kavčuka 1,0 cm  
cementni estrih 4,5 cm  
PE folija 0,15mm  
poliestrske plošče s talnim gretjem 3,0 cm  
kamena volna 2,0 cm  
nova AB plošča nad priležjem 17,0 cm
- 15.1 (tik v dodatnem prostoru za dejavnost otrok v nadstropju)  
tik homogena talna obloga iz kavčuka 1,0 cm  
polna masa 1,5cm  
kompakt panel 2,0cm  
npr. Varilhem v varilmodli cevjo za talno greljo  
zvočna izolacija 1,1cm  
nova AB medekalna plošča 12cm  
obstoječa lesena medekalna konstrukcija
- 16 (tik v molih prostih v nadstropju)  
tik homogena talna obloga iz kavčuka 1,0 cm  
cementni estrih 4,5 cm ločilni sloj  
PE folija 0,15mm  
poliestrske plošče s talnim gretjem 3,0 cm  
kamena volna 2,0 cm  
nova AB plošča nad priležjem 17,0 cm  
spuščen estrihni strop 5,0 cm
- 17 (tik na stopnišču)  
tik stopniščni element iz kavčuka 1,0 cm Deb. 5,00 mm  
keramika masa 2,0 cm  
nova AB stopniščna konstrukcija 17,0 cm
- 18 (tik na hodniku v mansardi)  
tik homogena talna obloga iz kavčuka 1,0 cm  
zvočna izolacija 1,0 cm  
AB medekalna plošča 17,0 cm  
steklena volna 54cm  
parna zapora  
spuščen estrihni strop (kot npr. Fibraoustic oil Termo A) 5,0 cm
- 19 (tik v strojici)  
splošni premaz s povilano keramično odpadnoje MAPECOAT D24 2,0 cm  
AB medekalna plošča 17,0 cm  
steklena volna 54,0 cm  
parna zapora  
spuščen estrihni strop (kot npr. Fibraoustic oil Termo A) 5,0 cm
- 20 (stena nad obravnavanim delom objekta - stopnišča, hodnik in strojica)  
obstoječa oprežna letina na leseni podkonstrukciji  
paroprepustna folija  
toplotna izolacija steklena volna 25,0 cm  
ločilni sloj parna zapora  
nova keramična plošča 12,5 mm
- 21 (nadstropnja)  
letina letinski sendvič paneli z vmesno toplotno izolacijo 6,0 cm  
oplet.
- 22 (stropni strop)  
obstoječi omet 3,0 cm  
toplotna izolacija / 0,0 cm  
obstoječi kamni strop 80,0 cm  
obstoječi omet 2,0 cm  
kamena volna 14,0 cm  
parna zapora (npr. Knauf Insulation LDS100)  
žemovničaršne plošče 2x1,25 mm  
oplet.
- 23 (stropni strop - pasivna obloga)  
nov omet 3,0 cm  
toplotna izolacija 10,0 cm  
nov oprežni strop 29,0 cm  
kamena volna 14,0 cm  
parna zapora  
žemovničaršne plošče 2x1,25 mm  
oplet.
- 24 (stropni strop - pasivna obloga)  
obstoječi omet 2,5 cm  
obstoječi kamni strop 80,0 cm  
obstoječi omet 2,5 cm  
kamena volna 5,0 cm  
parna zapora  
žemovničaršne plošče 2x1,25 mm  
oplet.
- 25 (stropni strop - pasivna obloga)  
nov omet 2,5 cm  
obstoječi kamni strop 80,0 cm  
nov omet 2,5 cm
- 26 (montažna predelna stena v vrtcu)  
žemovničaršne plošče 2x1,25 mm  
kamena volna 6,0 cm  
žemovničaršne plošče 2x1,25 mm
- 27 (montažna predelna stena v mansardi) (R 60min)  
žemovničaršne plošče 2x1,25 mm  
kamena volna 6,0 cm  
žemovničaršne plošče 2x1,25 mm - oplet.


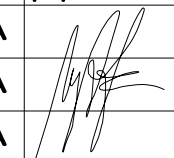
<b>REKONSTRUKCIJA OBSTOJEČEGA ODELKA IN DODATNA UREDITEV ŠE ENEGA ODELKA NA COLU</b> (Col; parc. št. 997/8; k.o. Col)			
naročnik: <b>OBČINA AJDOVŠČINA, Cesta 5. maja 6a, 5270 Ajdovščina</b>			
projektant: <b>ARHITEKTURNI ATELJE MAJA AMBROŽIČ FUČKA S.P.</b> Cesta 43a, 5270 Ajdovščina   tel: 041230050   maja.af@gmail.com ime in priimek, nav. št. B: _____ podpis: _____ vsta in Revizija načrta: _____			
odp. vodja projekta: <b>MAJA AMBROŽIČ FUČKA, univ.dipl.inž.arh. 1397 A</b>		<b>1- NAČRT ARHITEKTURE 15-34-01-A PZI</b>	
odp. projektant: <b>MAJA AMBROŽIČ FUČKA, univ.dipl.inž.arh. 1397 A</b>		vsebina lista: _____	
obdela: <b>MAJA AMBROŽIČ FUČKA, univ.dipl.inž.arh. 1397 A</b>		<b>VZDOLŽNI PREREZ A-A</b>	
B. projektant: <b>TANJA KEBE FUČKA, univ.dipl.inž.arh.</b>			
B. projektant: vsta projektant: _____ datum: _____ merilo: _____ B. lista: _____		15-34-01 PZI PZI december 2015 1:50 A 08	

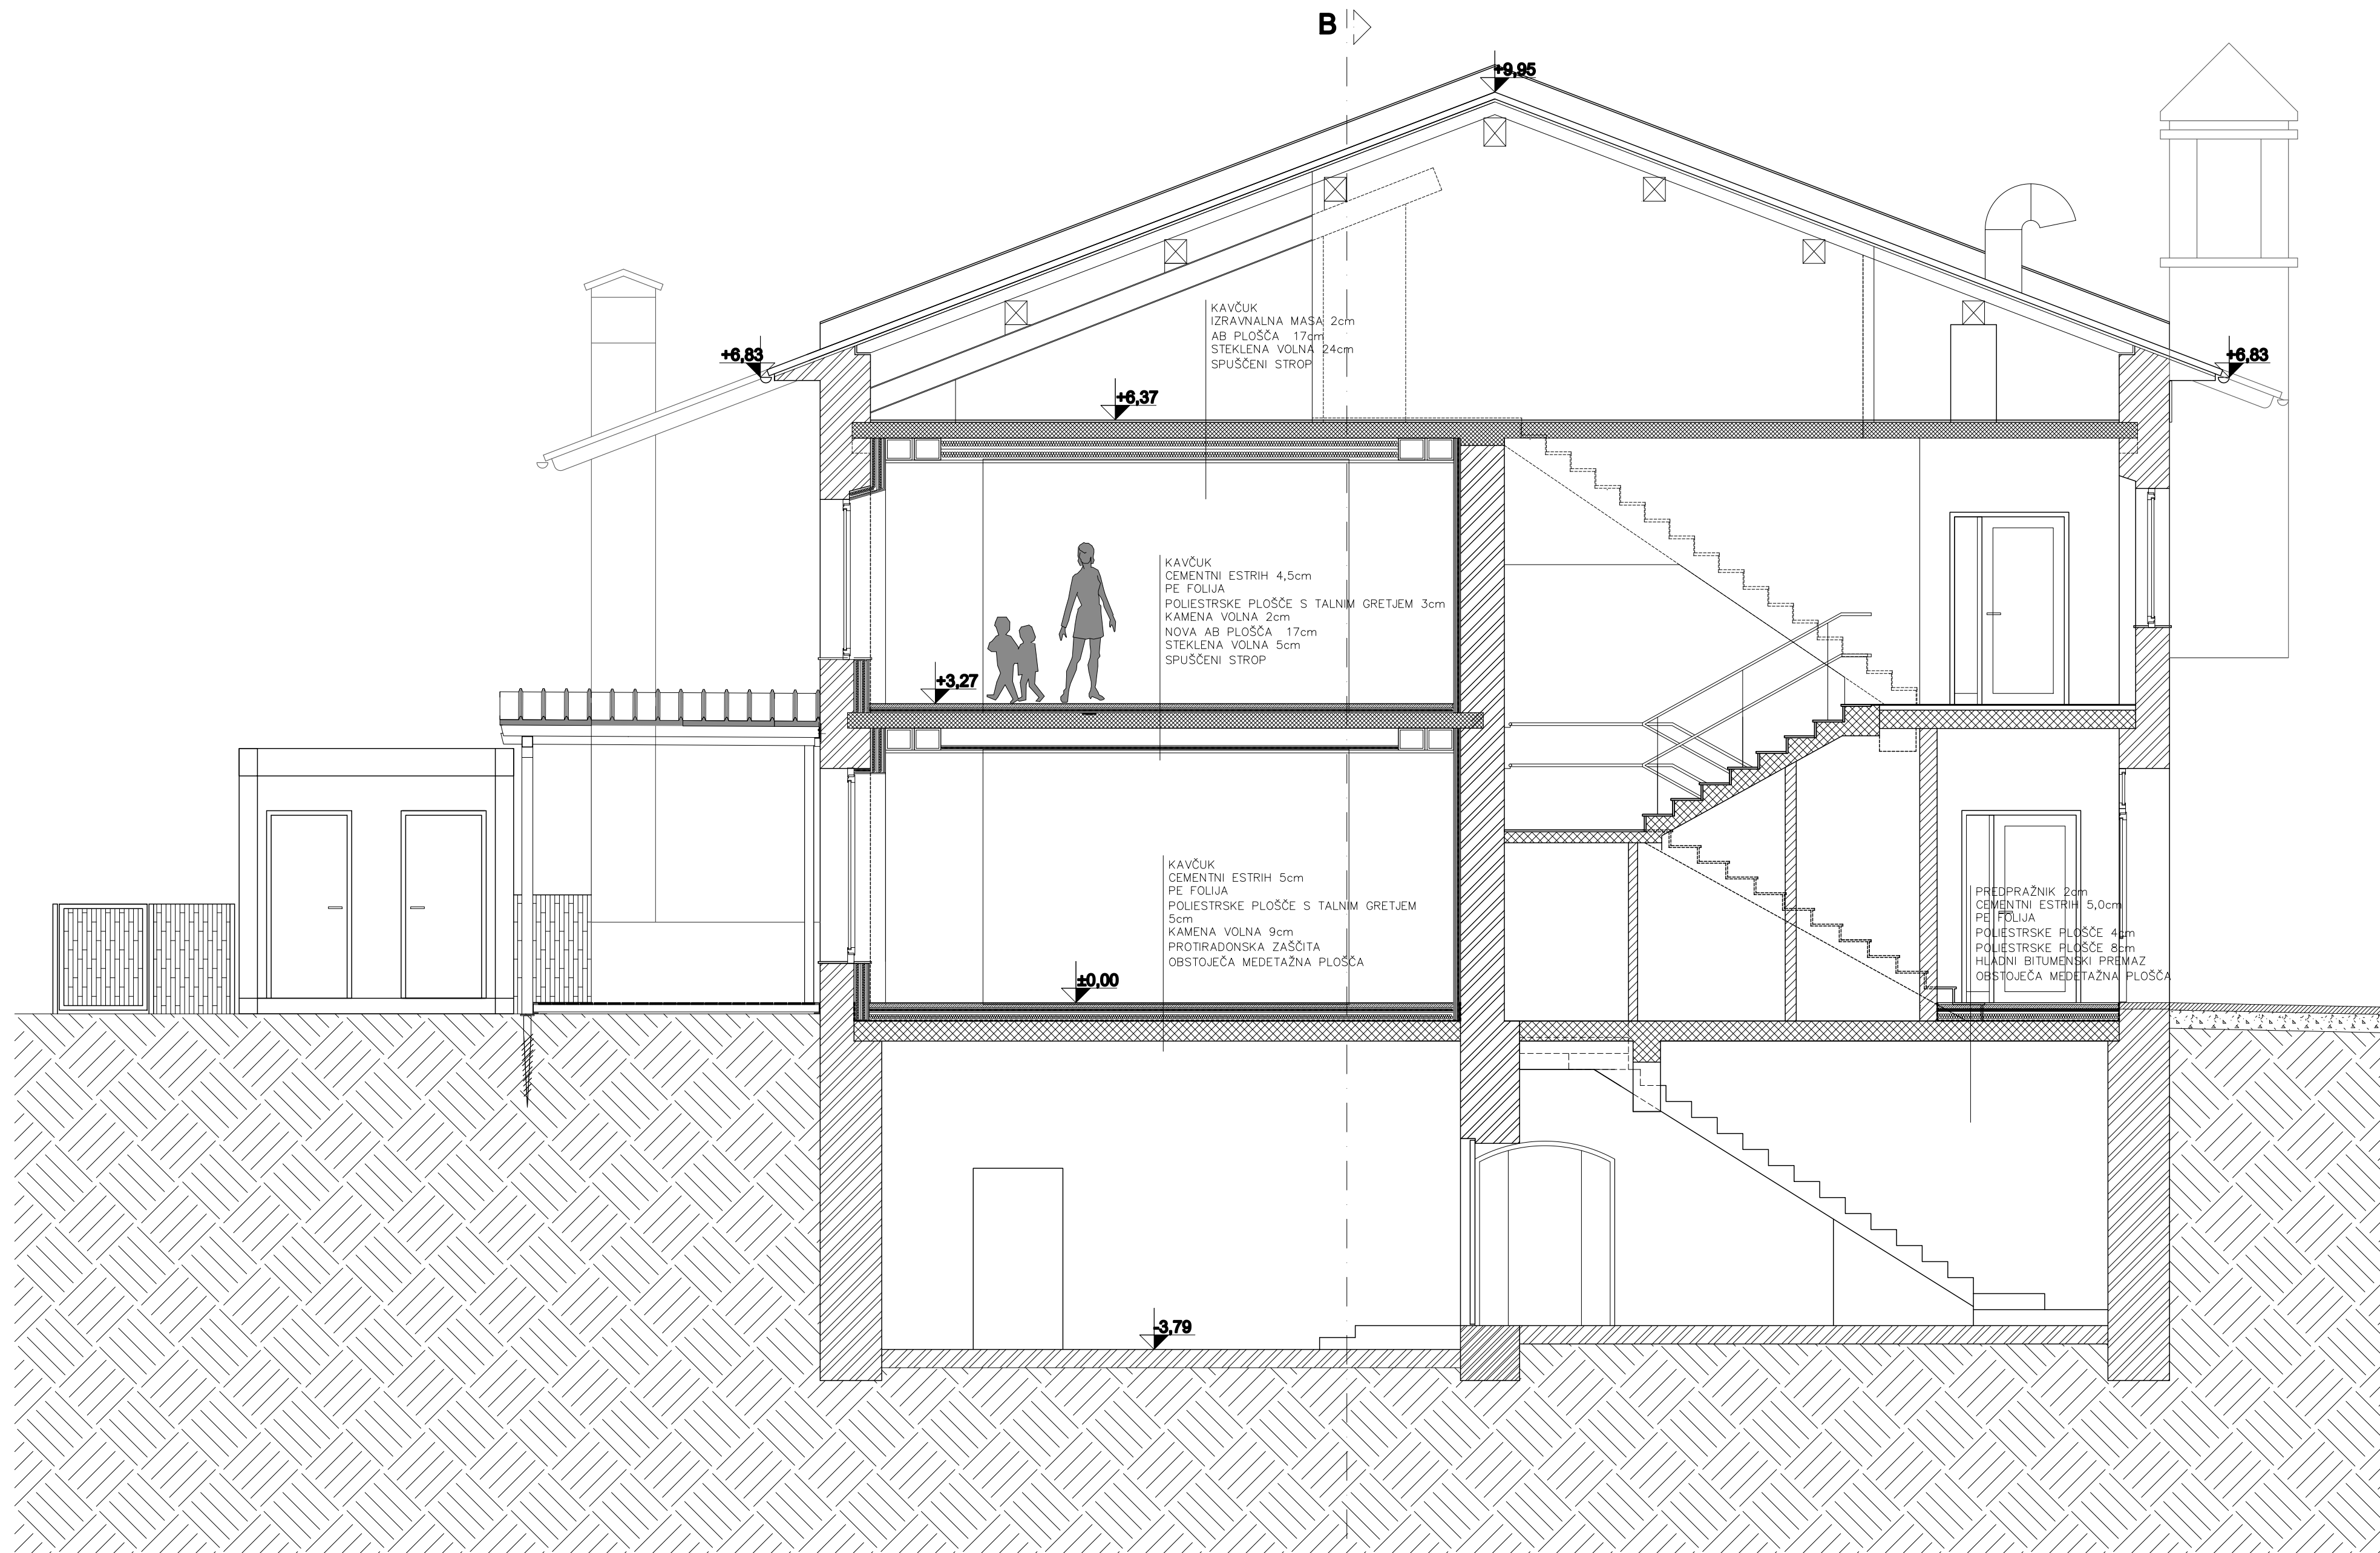

- T1 (Ilok v velokrovu)**  
 predpražnik 2,0 cm  
 armiran cementni estrih 5,0 cm  
 ločni stl 0,18mm  
 poliestrske plošče 4,0 cm  
 poliestrske plošče 8,0 cm  
 hidroizolacija 1,0 cm  
 hladni bitumenski premaz  
 obstoječa AB plošča nad kletjo 22,0 cm
- T2 (Ilok v krovu v priležju)**  
 homogena talna obloga iz kavlčka 1,0 cm  
 armiran cementni estrih 4,5 cm  
 PE folija 0,18mm  
 flepfolna izolacija poliestrske plošče s talnim greteljem 5,0 cm  
 kamena volna 9,0 cm stopnja debelina TE 14,0 cm  
 protiradonska zaščita 1,0 cm kol npr. ECOSELF AL PLUS  
 obstoječa AB plošča nad kletjo 22,0 cm
- T3 (Ilok v manjših prostorih v priležju)**  
 homogena talna obloga iz kavlčka 1,0 cm  
 PE folija 0,18mm  
 poliestrske plošče s talnim greteljem 5,0 cm  
 kamena volna 9,0 cm  
 protiradonska zaščita 1,0 cm kol npr. ECOSELF AL PLUS  
 obstoječa AB plošča nad kletjo 22,0 cm
- T4 (Ilok v nosilnih stropih)**  
 keramika 1,0 cm  
 armiran cementni estrih 4,5 cm  
 PE folija 0,18mm  
 poliestrske plošče s talnim greteljem 5,0 cm  
 kamena volna 9,0 cm  
 protiradonska zaščita 1,0 cm kol npr. ECOSELF AL PLUS  
 obstoječa AB plošča nad kletjo 22,0 cm
- T5 (Ilok v krovu in v dodatnem prostoru za delovni stol v nadstropju)**  
 Ilok homogena talna obloga iz kavlčka 1,0 cm  
 cementni estrih 4,5 cm  
 PE folija 0,18mm  
 poliestrske plošče s talnim greteljem 3,0 cm  
 kamena volna 9,0 cm  
 nova AB plošča nad priležjem 17,0 cm
- T5.1 (Ilok v dodatnem prostoru za delovni stol v nadstropju)**  
 Ilok Homogena talna obloga iz kavlčka 1,0 cm  
 polnina masa 1,0cm  
 kompozitni panel 2,0cm  
 (npr. Vaithem v varovalni ovoj za talno greljo)  
 zvočna izolacija 1,1cm  
 nova AB medetalna plošča 12cm  
 obstoječa lesena medetalna konstrukcija
- T6 (Ilok v manjših prostorih v nadstropju)**  
 Ilok Homogena talna obloga iz kavlčka 1,0 cm  
 cementni estrih 4,5 cm ločni stl  
 PE folija 0,18mm  
 poliestrske plošče s talnim greteljem 3,0 cm  
 kamena volna 9,0 cm  
 nova AB plošča nad priležjem 17,0 cm  
 spuščeni obščitni strop 5,0 cm
- T7 (Ilok na stopnišču)**  
 Ilok stopnišni elementi iz kavlčka 1,0 cm Deb. 5,00 mm  
 keramika masa 2,0 cm  
 nova AB stopnišna konstrukcija 17,0 cm
- T8 (Ilok na hodniku v mansardi)**  
 Ilok Homogena talna obloga iz kavlčka 1,0 cm  
 zvočna izolacija 1,0 cm  
 AB medetalna plošča 17,0 cm  
 steklena volna 54cm  
 parna zapora  
 spuščeni obščitni strop (kol npr. Fibraacoustic ali Termolite A) 5,0 cm
- T9 (Ilok v stropju)**  
 apokalni premaz s pivlano keramično odpadno MAPECOAT B24 2,0 cm  
 AB medetalna plošča 17,0 cm  
 steklena volna 54,0 cm  
 parna zapora  
 spuščeni obščitni strop (kol npr. Fibraacoustic ali Termolite A) 5,0 cm
- S1 (stena nad obravnavanim delom objekta - stopnišče, hodnik in stropju)**  
 obstoječa opečna litična na leseni podkonstrukciji  
 paroprepustna folija  
 toplotna izolacija steklena volna 25,0 cm  
 ločni stl parna zapora  
 mavčno kartonske plošče 12,5 mm
- S2 (nadaljevalna)**  
 litična jekleni sendvič paneli z vmesno toplotno izolacijo 4,0 cm  
 oplet
- Z1 (bunčaji stl)**  
 obstoječi omet 5,0 cm  
 toplotna izolacija / 5,0 cm  
 obstoječi keramični stl 80,0 cm  
 obstoječi omet 2,0 cm  
 kamena volna 14,0 cm  
 parna zapora (npr. Knaufl Insulation LD6100)  
 žemovnoizolacijske plošče 2x1,25 mm  
 oplet
- Z2 (bunčaji stl - pasivna ometa)**  
 nov omet 3,0 cm  
 toplotna izolacija 10,0 cm  
 nov opečni stl 29,0 cm  
 kamena volna 14,0 cm  
 parna zapora  
 žemovnoizolacijske plošče 2x1,25 mm  
 oplet
- Z3 (bunčaji stl proti stopnišču in drugim manj ogrevanim prostorom)**  
 obstoječi omet 2,5 cm  
 obstoječi keramični stl 80,0 cm  
 obstoječi omet 2,5 cm  
 kamena volna 5,0 cm  
 parna zapora  
 žemovnoizolacijske plošče 2x1,25 mm  
 oplet
- Z4 (bunčaji nosilni stl v vrtcu)**  
 novi omet 2,5 cm  
 obstoječi keramični stl 80,0 cm  
 novi omet 2,5 cm
- Z5 (monolitna predelna stena v vrtcu)**  
 žemovnoizolacijske plošče 2x1,25 mm  
 kamena volna 5,0 cm  
 žemovnoizolacijske plošče 2x1,25 mm
- Z6 (monolitna predelna stena na mansardi) (R 40min)**  
 žemovnoizolacijske plošče 2x1,25 mm  
 kamena volna 5,0 cm  
 žemovnoizolacijske plošče 2x1,25 mm - oplet


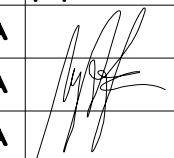
objekt in lokacija:		<b>REKONSTRUKCIJA OBSTOJEČEGA ODEDELKA IN DODATNA UREDITEV ŠE ENEGA ODEDELKA NA COLU</b> (Col; parc. št. 997/8; k.o. Col)	
nabavnik:		OBČINA AJDOVŠČINA, Cesta 5. maja 6a, 5270 Ajdovščina	
projektor:		ARHITEKTURNI ATELJE MAJA AMBROŽIČ FUČKA S.P. ■ Cesta 43a, 5270 Ajdovščina ■ tel: 041233050 ■ maja.af@gmail.com	
odg. vodja projekta:	MAJA AMBROŽIČ FUČKA, univ.dipl.inž.arh. 1397 A	podpis:	velja in veljavna načrta:
odg. projektor:	MAJA AMBROŽIČ FUČKA, univ.dipl.inž.arh. 1397 A		1- NAČRT ARHITEKTURE 15-34-01-A PZI
obdel:	MAJA AMBROŽIČ FUČKA, univ.dipl.inž.arh. 1397 A		veljavna lista:
	TANJA KEBE FUČKA, univ.dipl.inž.arh.		PREČNI PREREZ B-B
il. projekt:	velja projekta:	datum:	metr:
15-34-01 PZI	PZI	december 2015	1:50
			R. lista:
			A 09





objekt in lokacija:	<b>REKONSTRUKCIJA OBSTOJEČEGA ODELKA IN DODATNA UREDITEV ŠE ENEGA ODELKA NA COLU</b> (Col; parc. št. 997/8; k.o. Col)			
naročnik:	OBČINA AJDOVŠČINA, Cesta 5. maja 6a, 5270 Ajdovščina			
projektor:	 ARHITEKTURNI ATELJE MAJA AMBROŽIČ FUČKA S.P. Cesta 43a, 5270 Ajdovščina tel: 041233050 maja.ar@gmail.com			
odg. vodja projekta:	MAJA AMBROŽIČ FUČKA, univ.dipl.inž.arh. 1397 A	podpis:		
odg. projektant:	MAJA AMBROŽIČ FUČKA, univ.dipl.inž.arh. 1397 A	vrsta in številka načrta:		1- NAČRT ARHITEKTURE 15-34-01-A PZI
obdelat:	MAJA AMBROŽIČ FUČKA, univ.dipl.inž.arh. 1397 A	vrstna lista:		SZ FASADA
št. projekta:	15-34-01 PZI	vrsta projekta:	PZI	št. lista:
		datum:	december 2015	1:50
		merilo:		A 10







objekt in lokacija:	<b>REKONSTRUKCIJA OBSTOJEČEGA ODELKA IN DODATNA UREDITEV ŠE ENEGA ODELKA NA COLU</b> (Col; parc. št. 997/8; k.o. Col)			
naročnik:	OBČINA AJDOVŠČINA, Cesta 5. maja 6a, 5270 Ajdovščina			
projektor:	 ARHITEKTURNI ATELJE MAJA AMBROŽIČ FUČKA S.P. Cesta 43a, 5270 Ajdovščina tel: 041233050 maja.ar@gmail.com			
odg. vodja projekta:	MAJA AMBROŽIČ FUČKA, univ.dipl.inž.arh. 1397 A	podpis:	vseba in število načrtov:	
odg. projektant:	MAJA AMBROŽIČ FUČKA, univ.dipl.inž.arh. 1397 A		1- NAČRT ARHITEKTURE 15-34-01-A PZI	
obdelat:	MAJA AMBROŽIČ FUČKA, univ.dipl.inž.arh. 1397 A		vsebinski list:	
št. projekta:	vseba projekta:	datum:	merilo:	št. lista:
15-34-01 PZI	PZI	december 2015	1:50	A 11

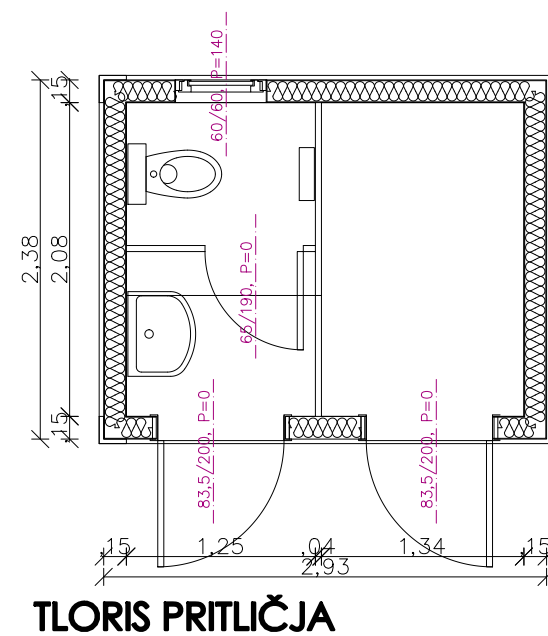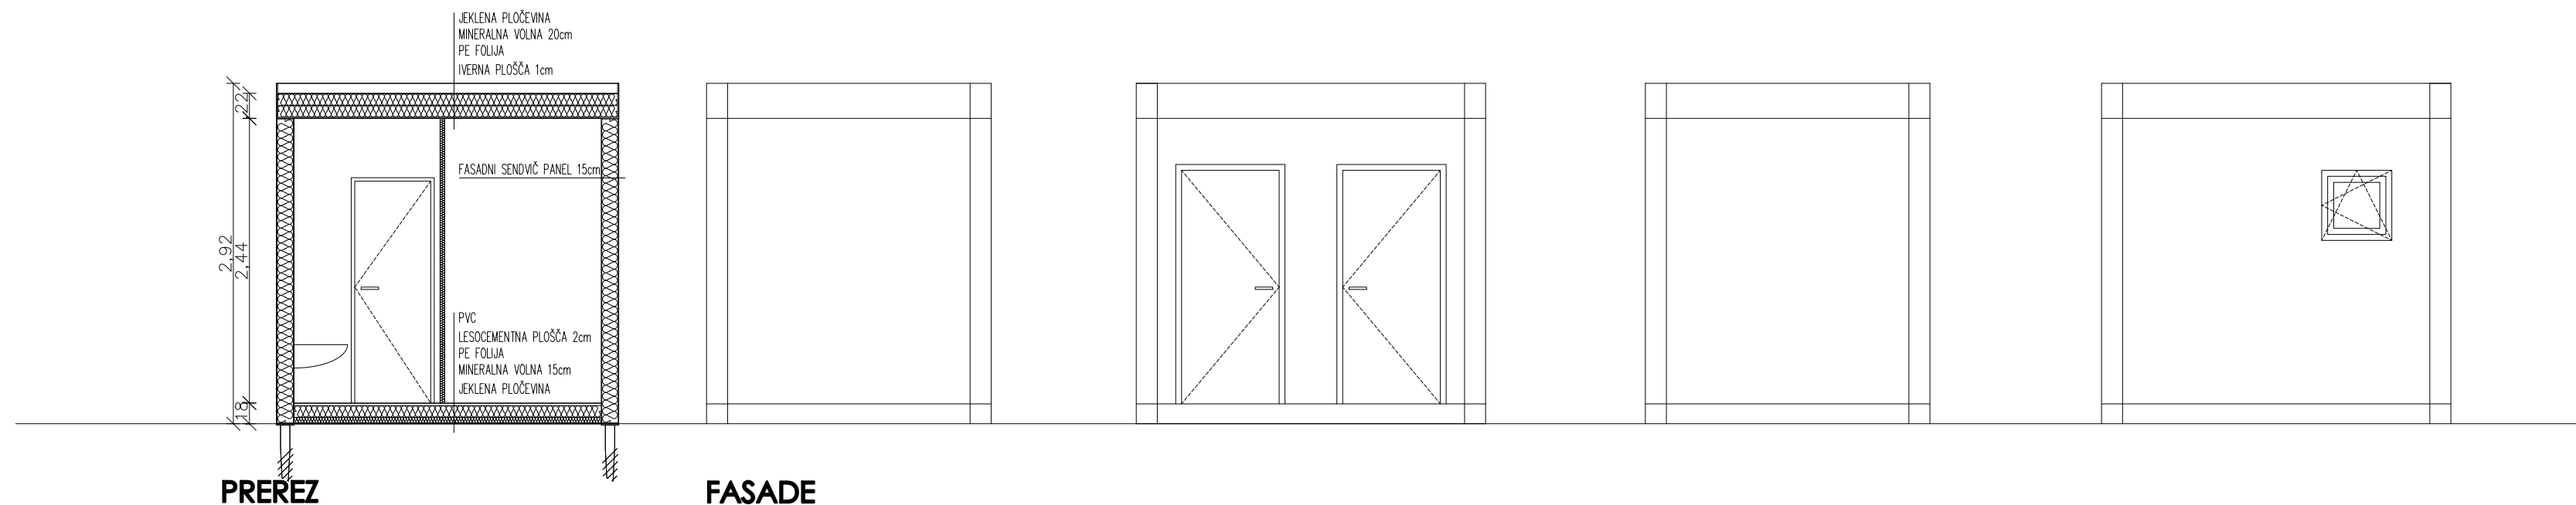



objekt in lokacija:	<b>REKONSTRUKCIJA OBSTOJEČEGA ODDELKA IN DODATNA UREDITEV ŠE ENEGA ODDELKA NA COLU</b> (Col; parc. št. 997/8; k.o. Col)			
naročnik:	OBČINA AJDOVŠČINA, Cesta 5. maja 6a, 5270 Ajdovščina			
projektant:	 <b>ARHITEKTURNI ATELJE MAJA AMBROŽIČ FUČKA S.P.</b> Cesta 43a, 5270 Ajdovščina tel: 041233050 maja.af@gmail.com			
odg. vodja projekta:	MAJA AMBROŽIČ FUČKA, univ.dipl.inž.arh. 1397 A	podpis:	vse in število načrtov:	
odg. projektant:	MAJA AMBROŽIČ FUČKA, univ.dipl.inž.arh. 1397 A		1- NAČRT ARHITEKTURE 15-34-01-A PZI	
obdelat:	MAJA AMBROŽIČ FUČKA, univ.dipl.inž.arh. 1397 A		vsebina lista:	
	TANJA KEBE FUČKA, univ.dipl.inž.arh.		ZUNANJE SANITARJE IN SHRAMBA	
št. projekta:	vse projekta:	datum:	mera:	št. lista:
15-34-01 PZI	PZI	december 2015	1:50	A 13