






ZEMLJIŠKE PARCELE V LASTI INVESTITORJA
 parcele št. : 1252/40, 1252/41, 1252/42, 1252/43, 1252/44, 1252/46, 1252/47, 1252/48, 1252/49, 1252/52, 1252/53, 1252/54, 1252/55, 1252/56, 1252/57, 1252/58, 1252/62, 1252/64, 1252/65, 1252/66, 1252/67, 1252/68, 1252/69, 1282/4, 1282/5, 1282/6 vse k.o. Ajdovščina

 OBSTOJEČ DEL OBJEKTA SE NAHAJA NA PARCELAH
 INVESTITORJA št.: 1252/58, 1252/56, 1252/66,
 1252/54, 1252/44, vse k.o. Ajdovščina

 OBMOČJE GRADBISIČA

 DOZIDAVA OBJEKTA BO POTEKALA NA ZEMLJIŠKIH
 PARCELAH V LASTI INVESTITORJA: del parcel št.
 1252/58 in 1252/57; k.o. Ajdovščina

ACMA

objekt:
OSNOVNA ŠOLA ŠTURJE - DOZIDAVA

investitor:
OBČINA AJDOVŠČINA
 Cesta 5. maja 6a , 5270 Ajdovščina

vrsta načrta/vrsta proj. dokumentacije:
ARHITEKTURA/PZI

odgovorni vodja projekta/ id. št.:
MARKO KOSOVEL u.d.i.a./1091-A

odgovorni projektant/ id. št.:
MARKO KOSOVEL u.d.i.a./1091-A


projektant/ id. št.:
mag. BOŠTJAN FURLAN u.d.i.g.
URŠKA MUŽINA RODMAN u.d.i.a.

vrsta risbe:
SITUACIJA - OBSTOJEČE STANJE

št. proj.: **22-2015** datum: **januar 2016** merilo: **1:500** št. list: **S_1**

PRIKLOP NA ELEKTRO INSTALACIJO
 J Ø140(navaden)/60 (ČRPALIŠČE)
 KP=-0.08
 KVdr=-4.89 (črpanje)
 KI=-0.09
 KD=104.61
 (oz. 1.30 m pod vtokom drenažnih cevi!!!)

LIPUMAX NG 4
 (Vs=400l), ACOpassavant

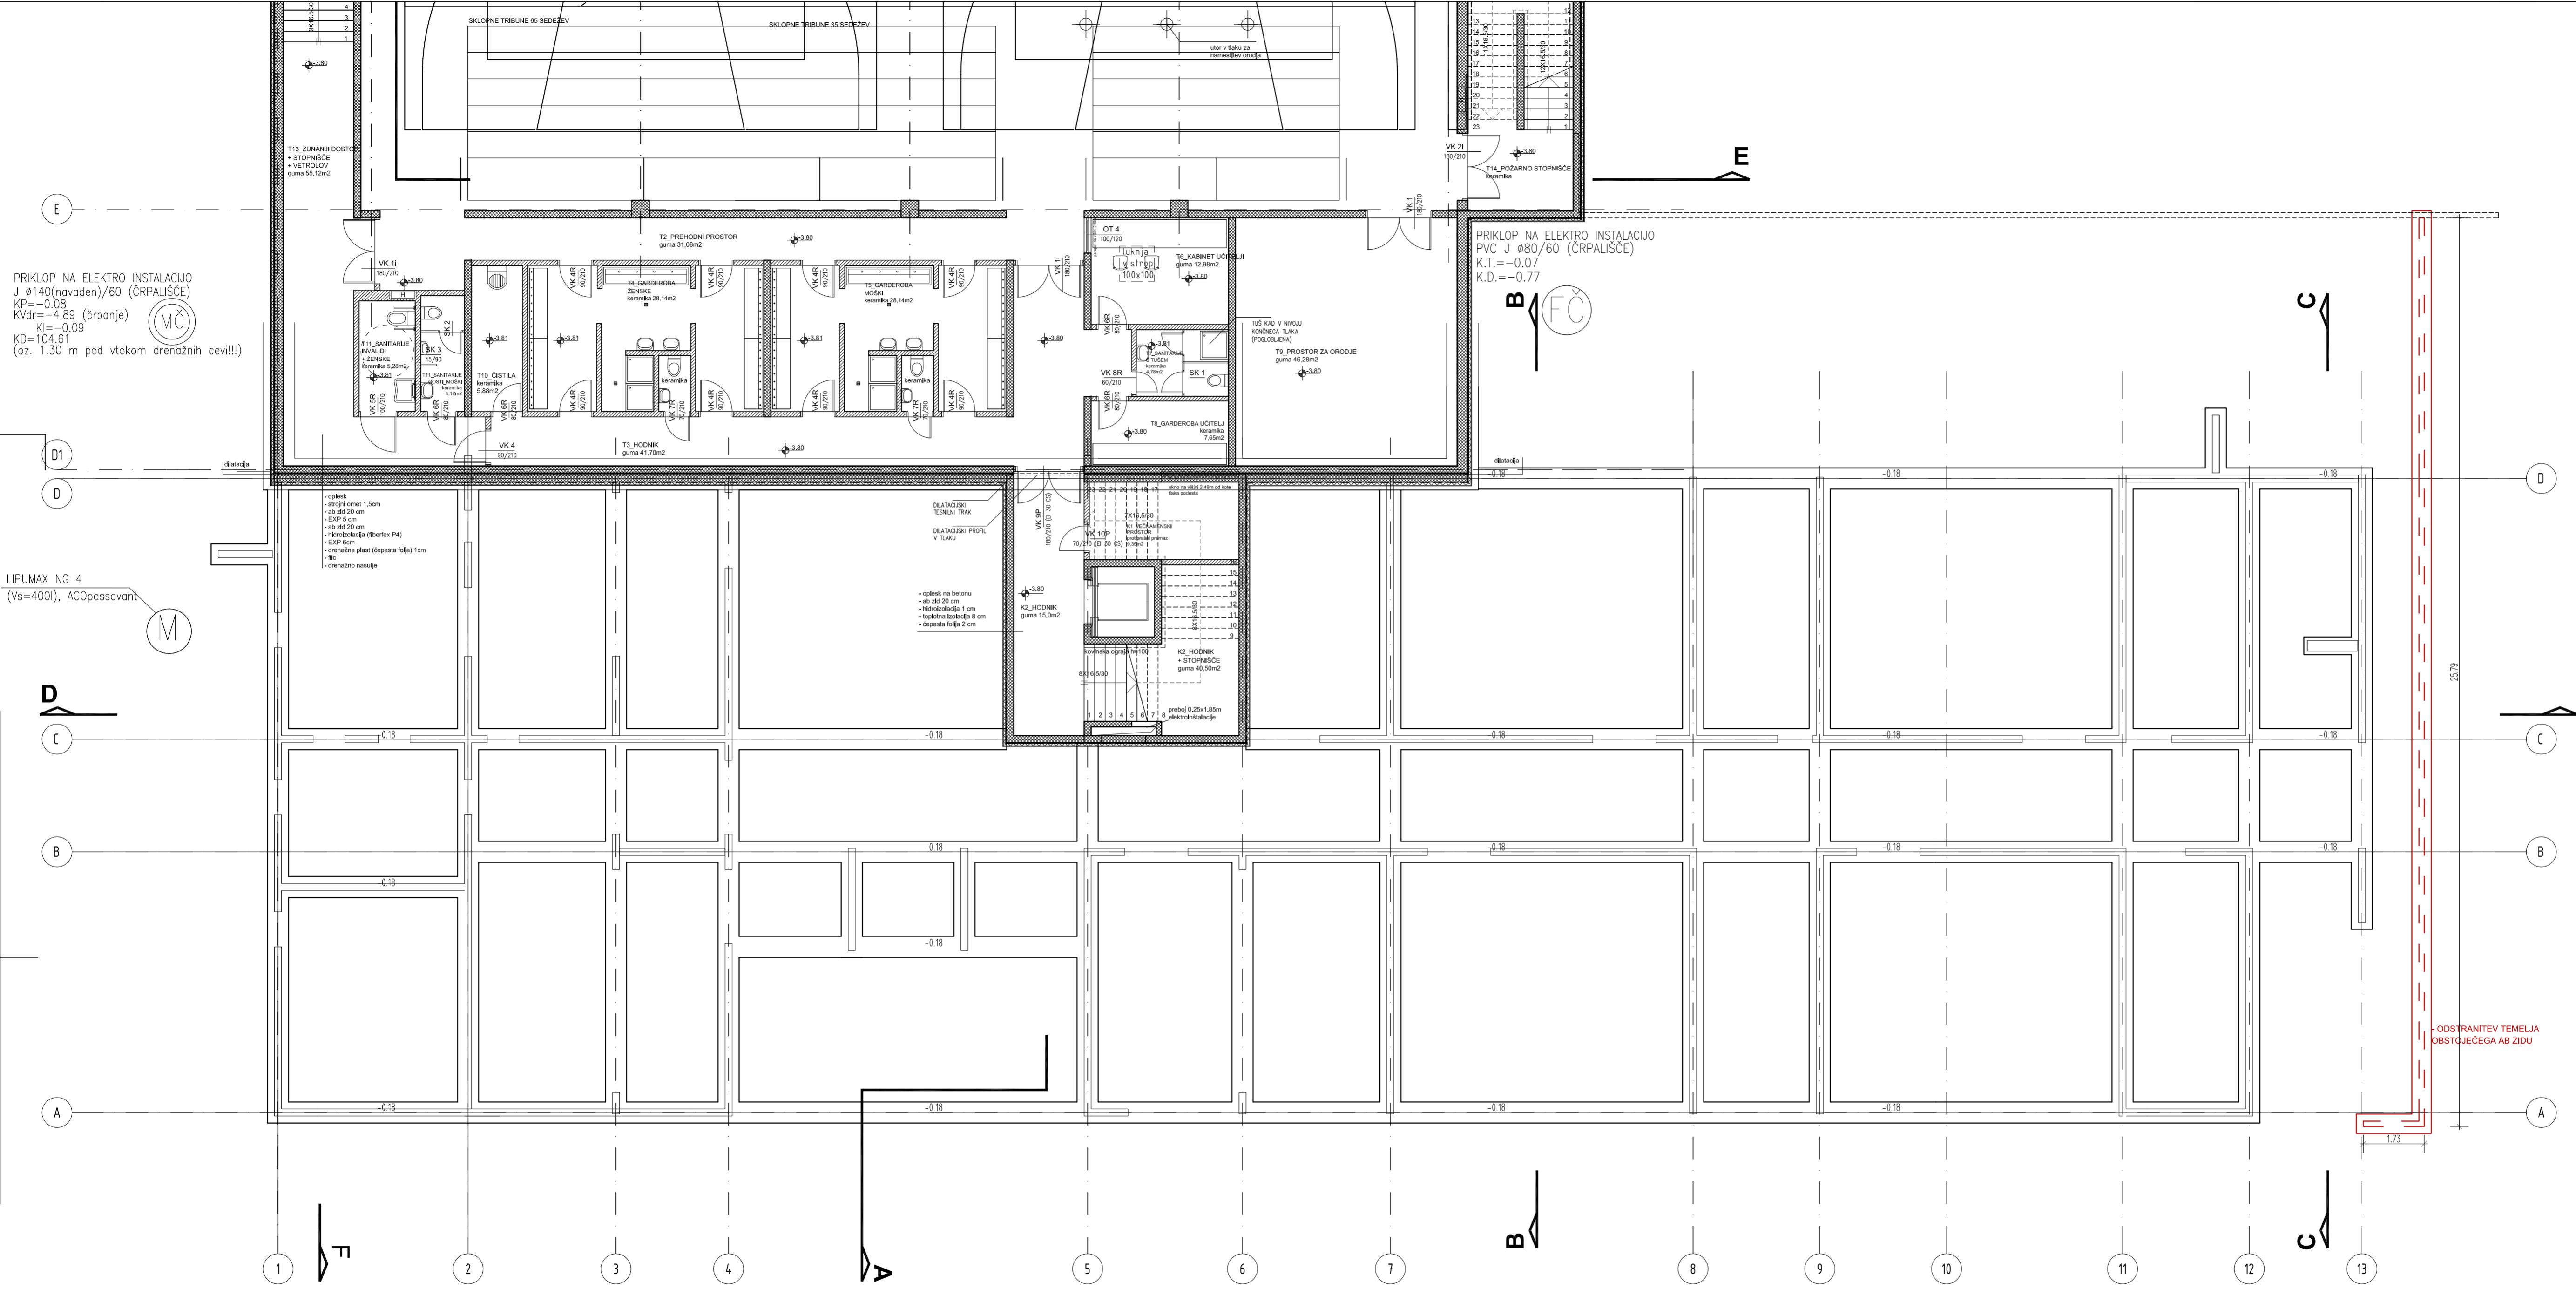

RUŠITVE / ODSTRANITVE

ACMA

objekt:
OSNOVNA ŠOLA ŠTURJE - DOZIDAVA

investitor:
OBČINA AJDOVŠČINA

Cesta 5. maja 6a , 5270 Ajdovščina

vrsta načrta/vrsta proj. dokumentacije:
ARHITEKTURA/PZI

odgovorni vodja projekta/ št. št.:
MARKO KOSOVEL u.d.i.a./1091-A


odgovorni projektant/ št. št.:
MARKO KOSOVEL u.d.i.a./1091-A

projektant/ št. št.:
mag. BOŠTJAN FURLAN u.d.i.g.

URŠKA MUŽINA RODMAN u.d.i.a.

vrsta risbe:
TLORIS TEMELJEV IN KANALIZACIJE

št. proj.: **22-2015** datum: **januar 2016** merilo: **1:100** št. list: **To_1**

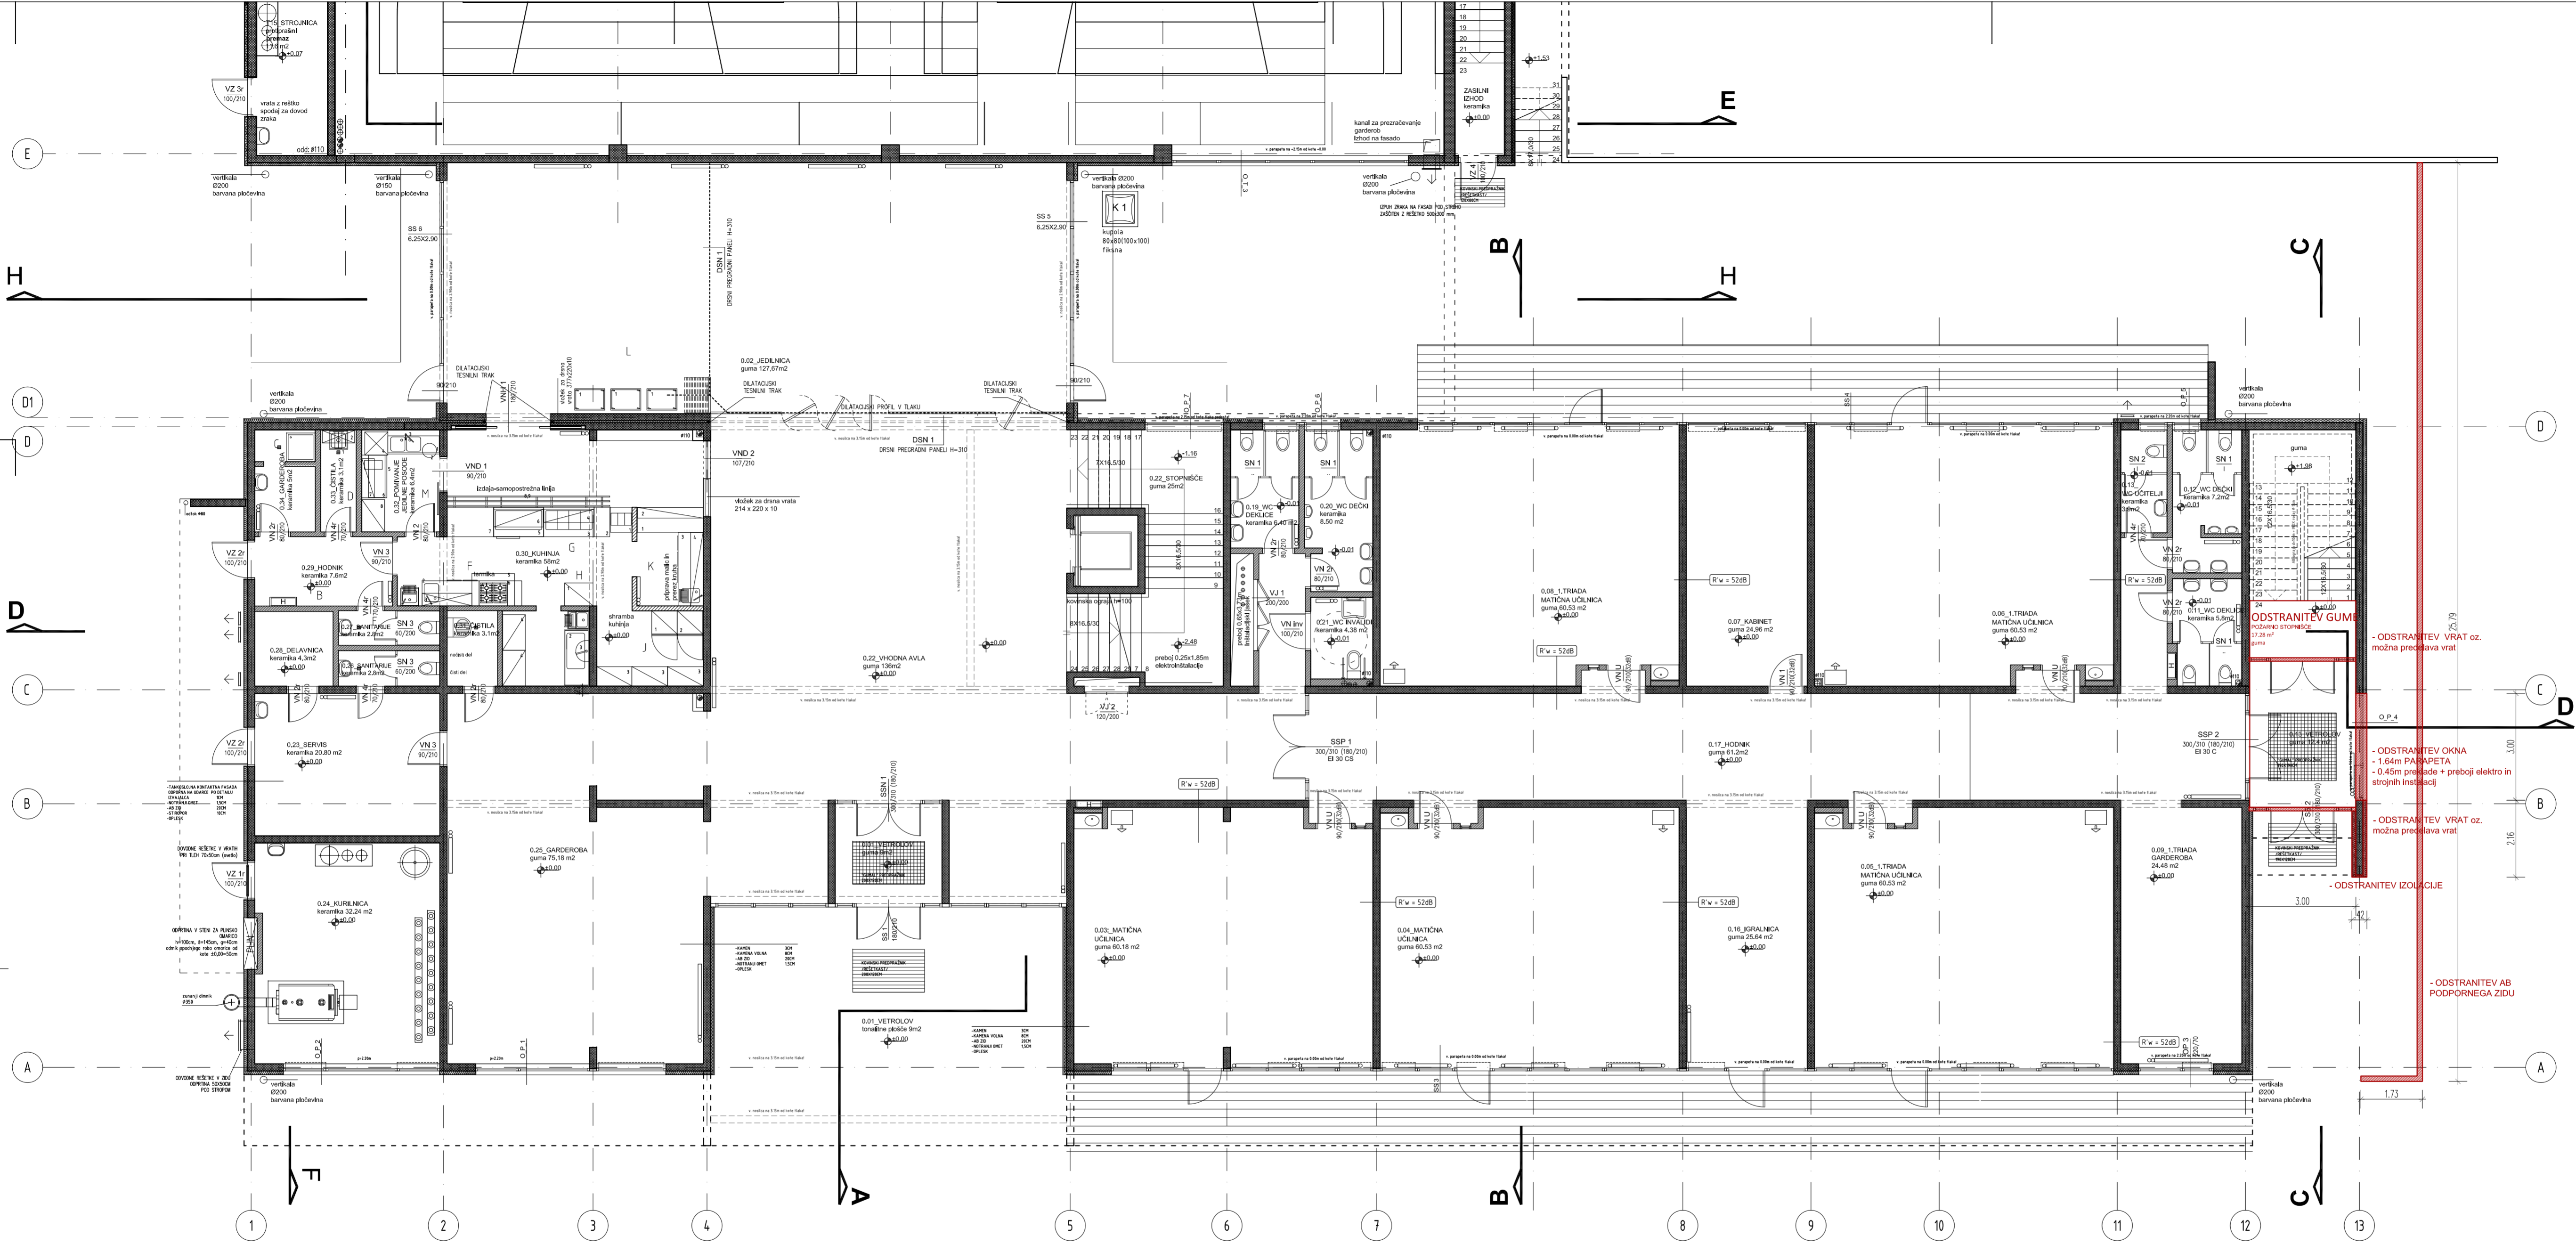

RUŠITVE / ODSTRANITVE

ACMA

objekt:
OSNOVNA ŠOLA ŠTURJE - DOZIDAVA

investitor:
OBČINA AJDOVŠČINA
Cesta 5. maja 6a , 5270 Ajdovščina

vrsta načrta: arhitek. proj., dokumentacija:
ARHITEKTURA/PZI


odgovorni vodja projekta/ arh. št. št.:
MARKO KOSOVEL u.d.i.a./1091-A

odgovorni projektant/ arh. št. št.:
MARKO KOSOVEL u.d.i.a./1091-A

projektant/ arh. št. št.:
mag. BOŠTJAN FURLAN u.d.i.g.
URŠKA MUŽINA RODMAN u.d.i.a.

vrsta rešbe:
TLORIS PRITLIČJA - OBSTOJEČE / RUŠITVE

št. proj.: 22-2015 datum: januar 2016 merilo: 1:100 št. list: To_2

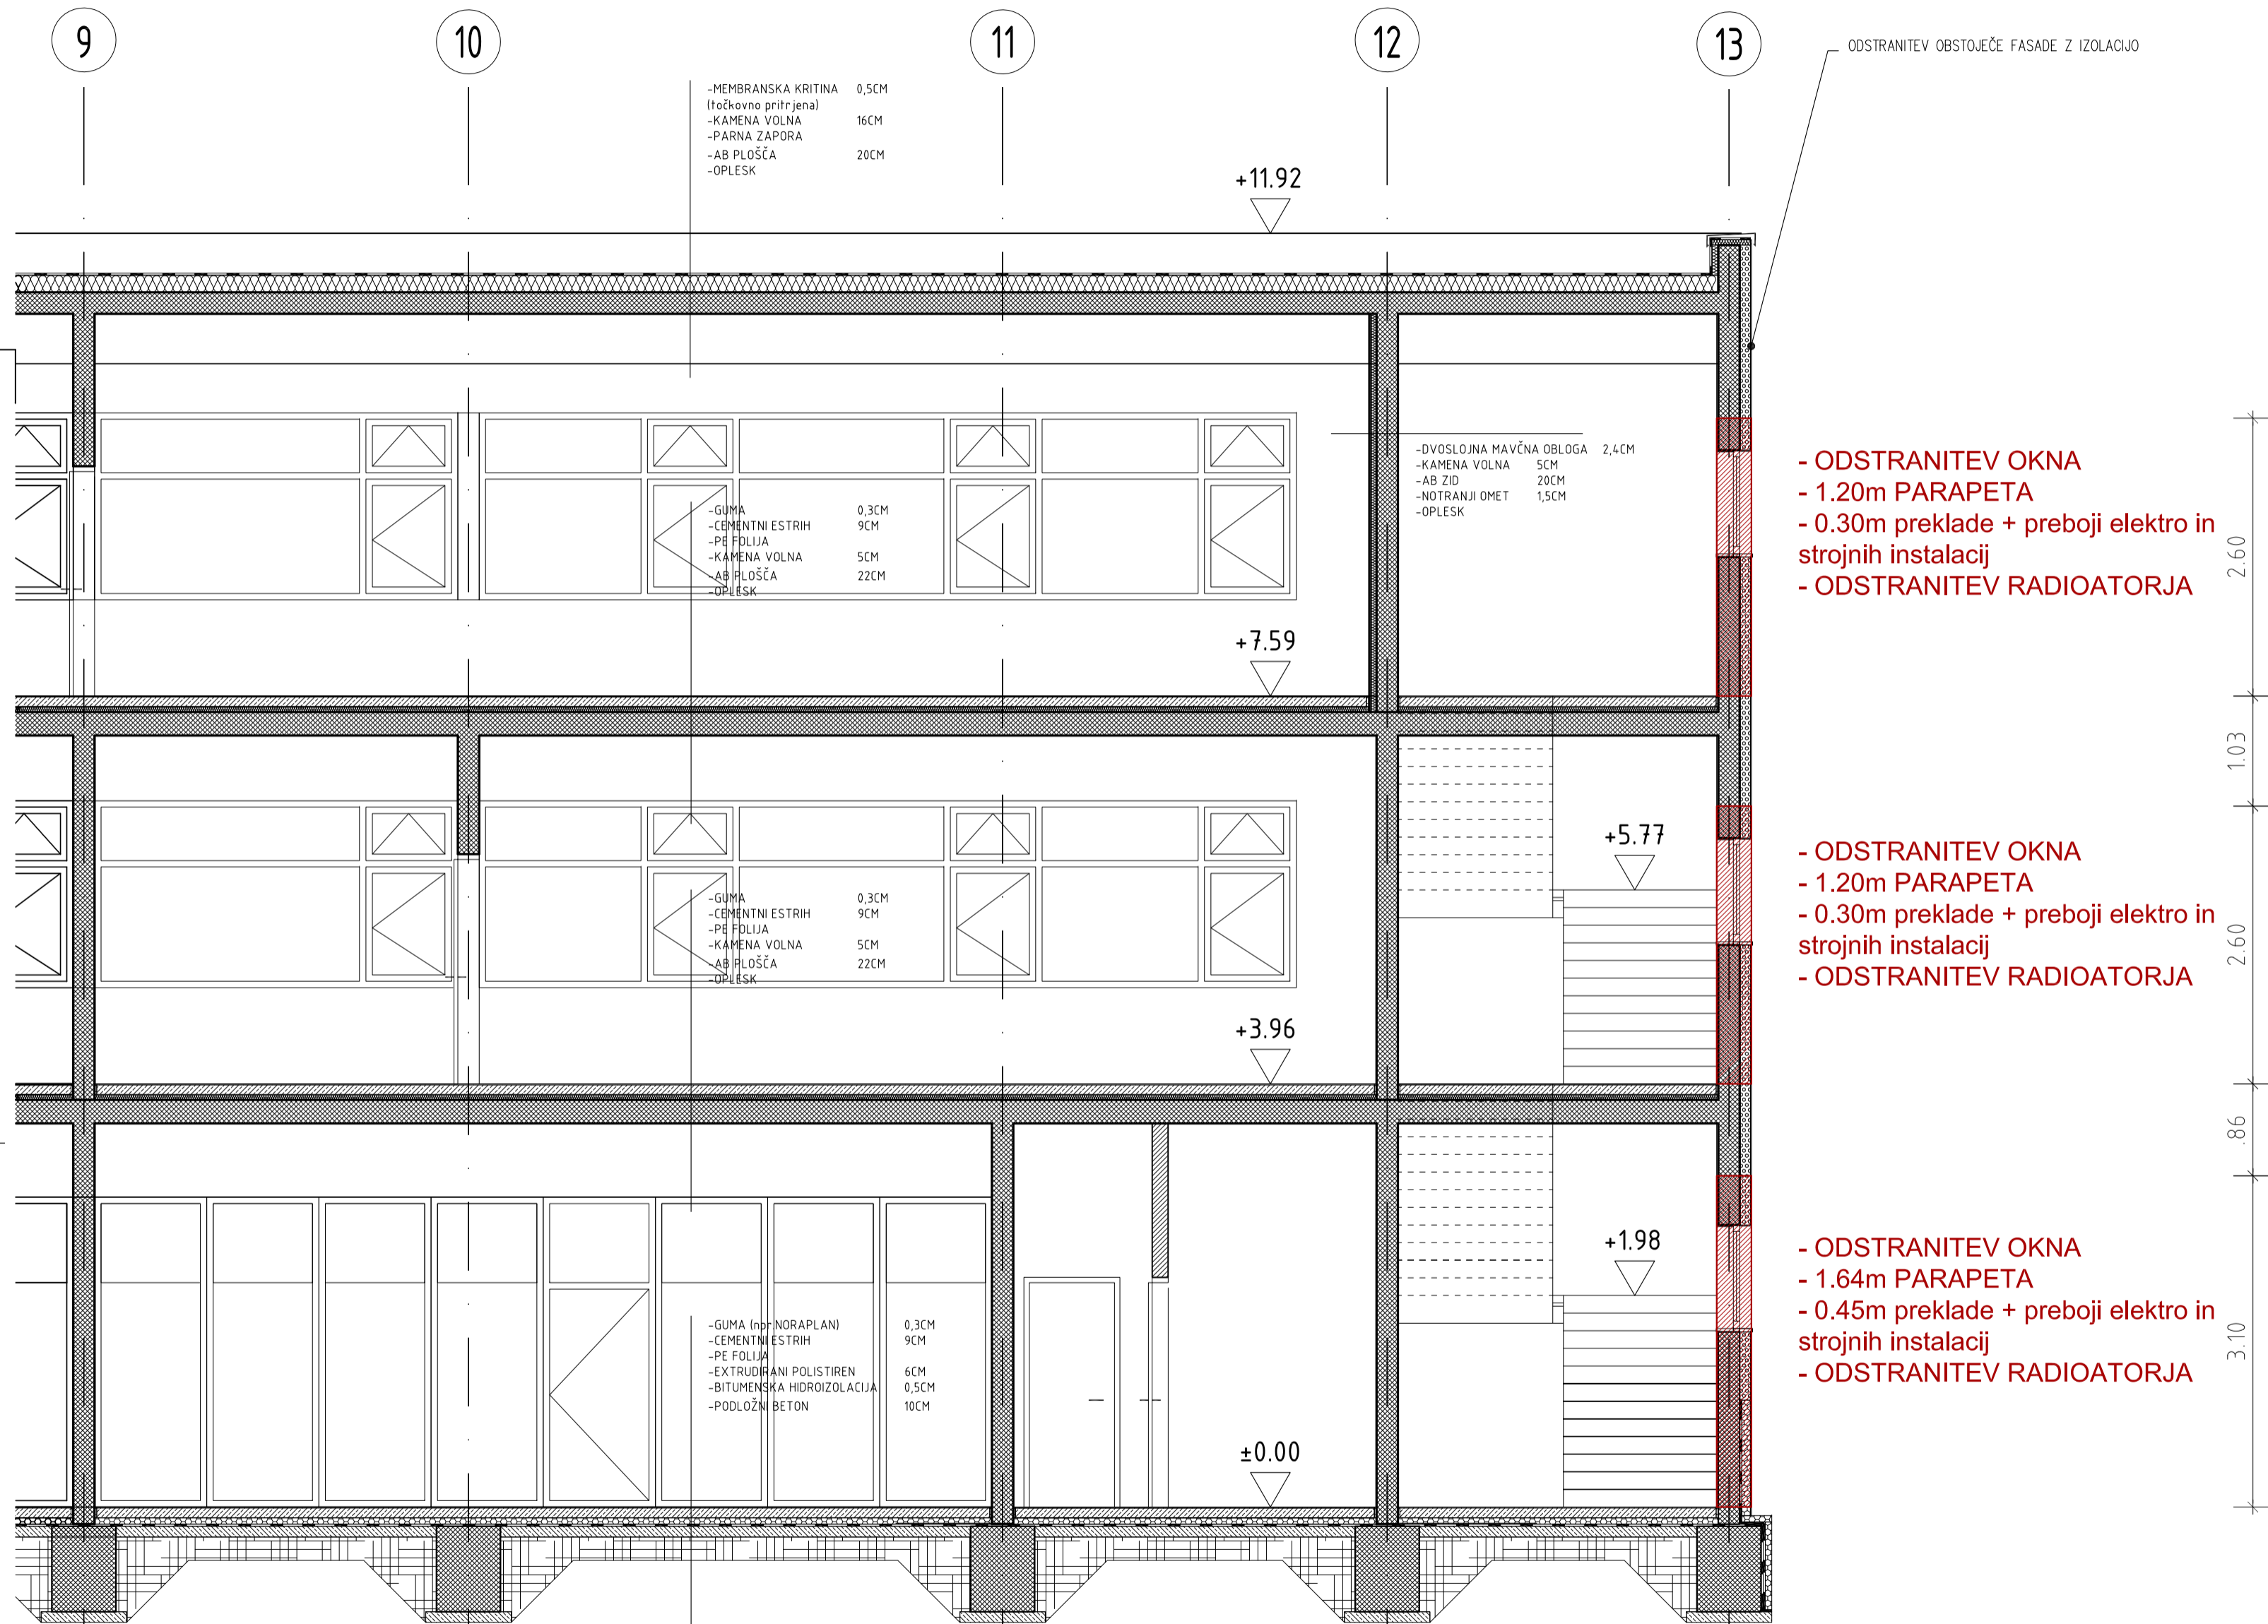

-MEMBRANSKA KRITINA 0,5CM
 (točkovno pritrjena)
 -KAMENA VOLNA 16CM
 -PARNA ZAPORA
 -AB PLOŠČA 20CM
 -OPLESK

-GUMA 0,3CM
 -CEMENTNI ESTRIH 9CM
 -PE FOLIJA
 -KAMENA VOLNA 5CM
 -AB PLOŠČA 22CM
 -OPLESK

-GUMA 0,3CM
 -CEMENTNI ESTRIH 9CM
 -PE FOLIJA
 -KAMENA VOLNA 5CM
 -AB PLOŠČA 22CM
 -OPLESK

-GUMA (in) NORAPLANI 0,3CM
 -CEMENTNI ESTRIH 9CM
 -PE FOLIJA
 -EXTRUDIRANI POLISTIREN 6CM
 -BITUMENSKA HIDROIZOLACIJA 0,5CM
 -PODLOŽNI BETON 10CM

-DVOSLOJNA MAVČNA OBLOGA 2,4CM
 -KAMENA VOLNA 5CM
 -AB ZID 20CM
 -NOTRANJI OMET 1,5CM
 -OPLESK


ODSTRANITEV OBSTOJEČE FASADE Z IZOLACIJO

- ODSTRANITEV OKNA
 - 1.20m PARAPETA
 - 0.30m preklade + preboji elektro in
 strojnih instalacij
 - ODSTRANITEV RADIOATORJA

- ODSTRANITEV OKNA
 - 1.20m PARAPETA
 - 0.30m preklade + preboji elektro in
 strojnih instalacij
 - ODSTRANITEV RADIOATORJA



- ODSTRANITEV OKNA
 - 1.64m PARAPETA
 - 0.45m preklade + preboji elektro in
 strojnih instalacij
 - ODSTRANITEV RADIOATORJA

2.60
 1.03
 2.60
 0.86
 3.10

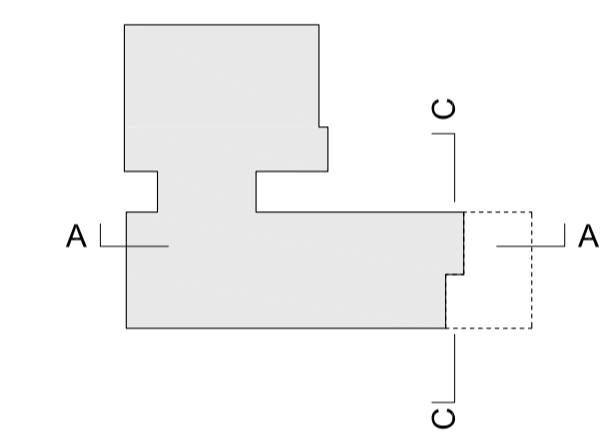

RUŠITVE / ODSTRANITVE

ACMA
 objekt:
OSNOVNA ŠOLA ŠTURJE - DOZIDAVA
 investitor:
OBČINA AJDOVŠČINA
 Cesta 5. maja 6a , 5270 Ajdovščina
 vrsta načrta/vrsta proj. dokumentacije:
ARHITEKTURA/PZI
 odgovorni vodja projekta/ id. št.:
MARKO KOSOVEL u.d.i.a./1091-A
 odgovorni projektant/ id. št.:
MARKO KOSOVEL u.d.i.a./1091-A
 projektant/ id. št.:
mag.BOŠTJAN FURLAN u.d.i.g.
URŠKA MUŽINA RODMAN u.d.i.a.
 vrsta risbe:
PREREZ A-A - OBSTOJEČE / RUŠITVE
 št. proj.: 22-2015 datum: januar 2016 merilo: 1:50 št. list: Po_1

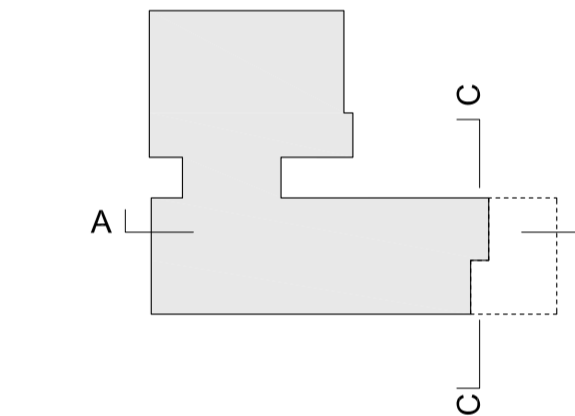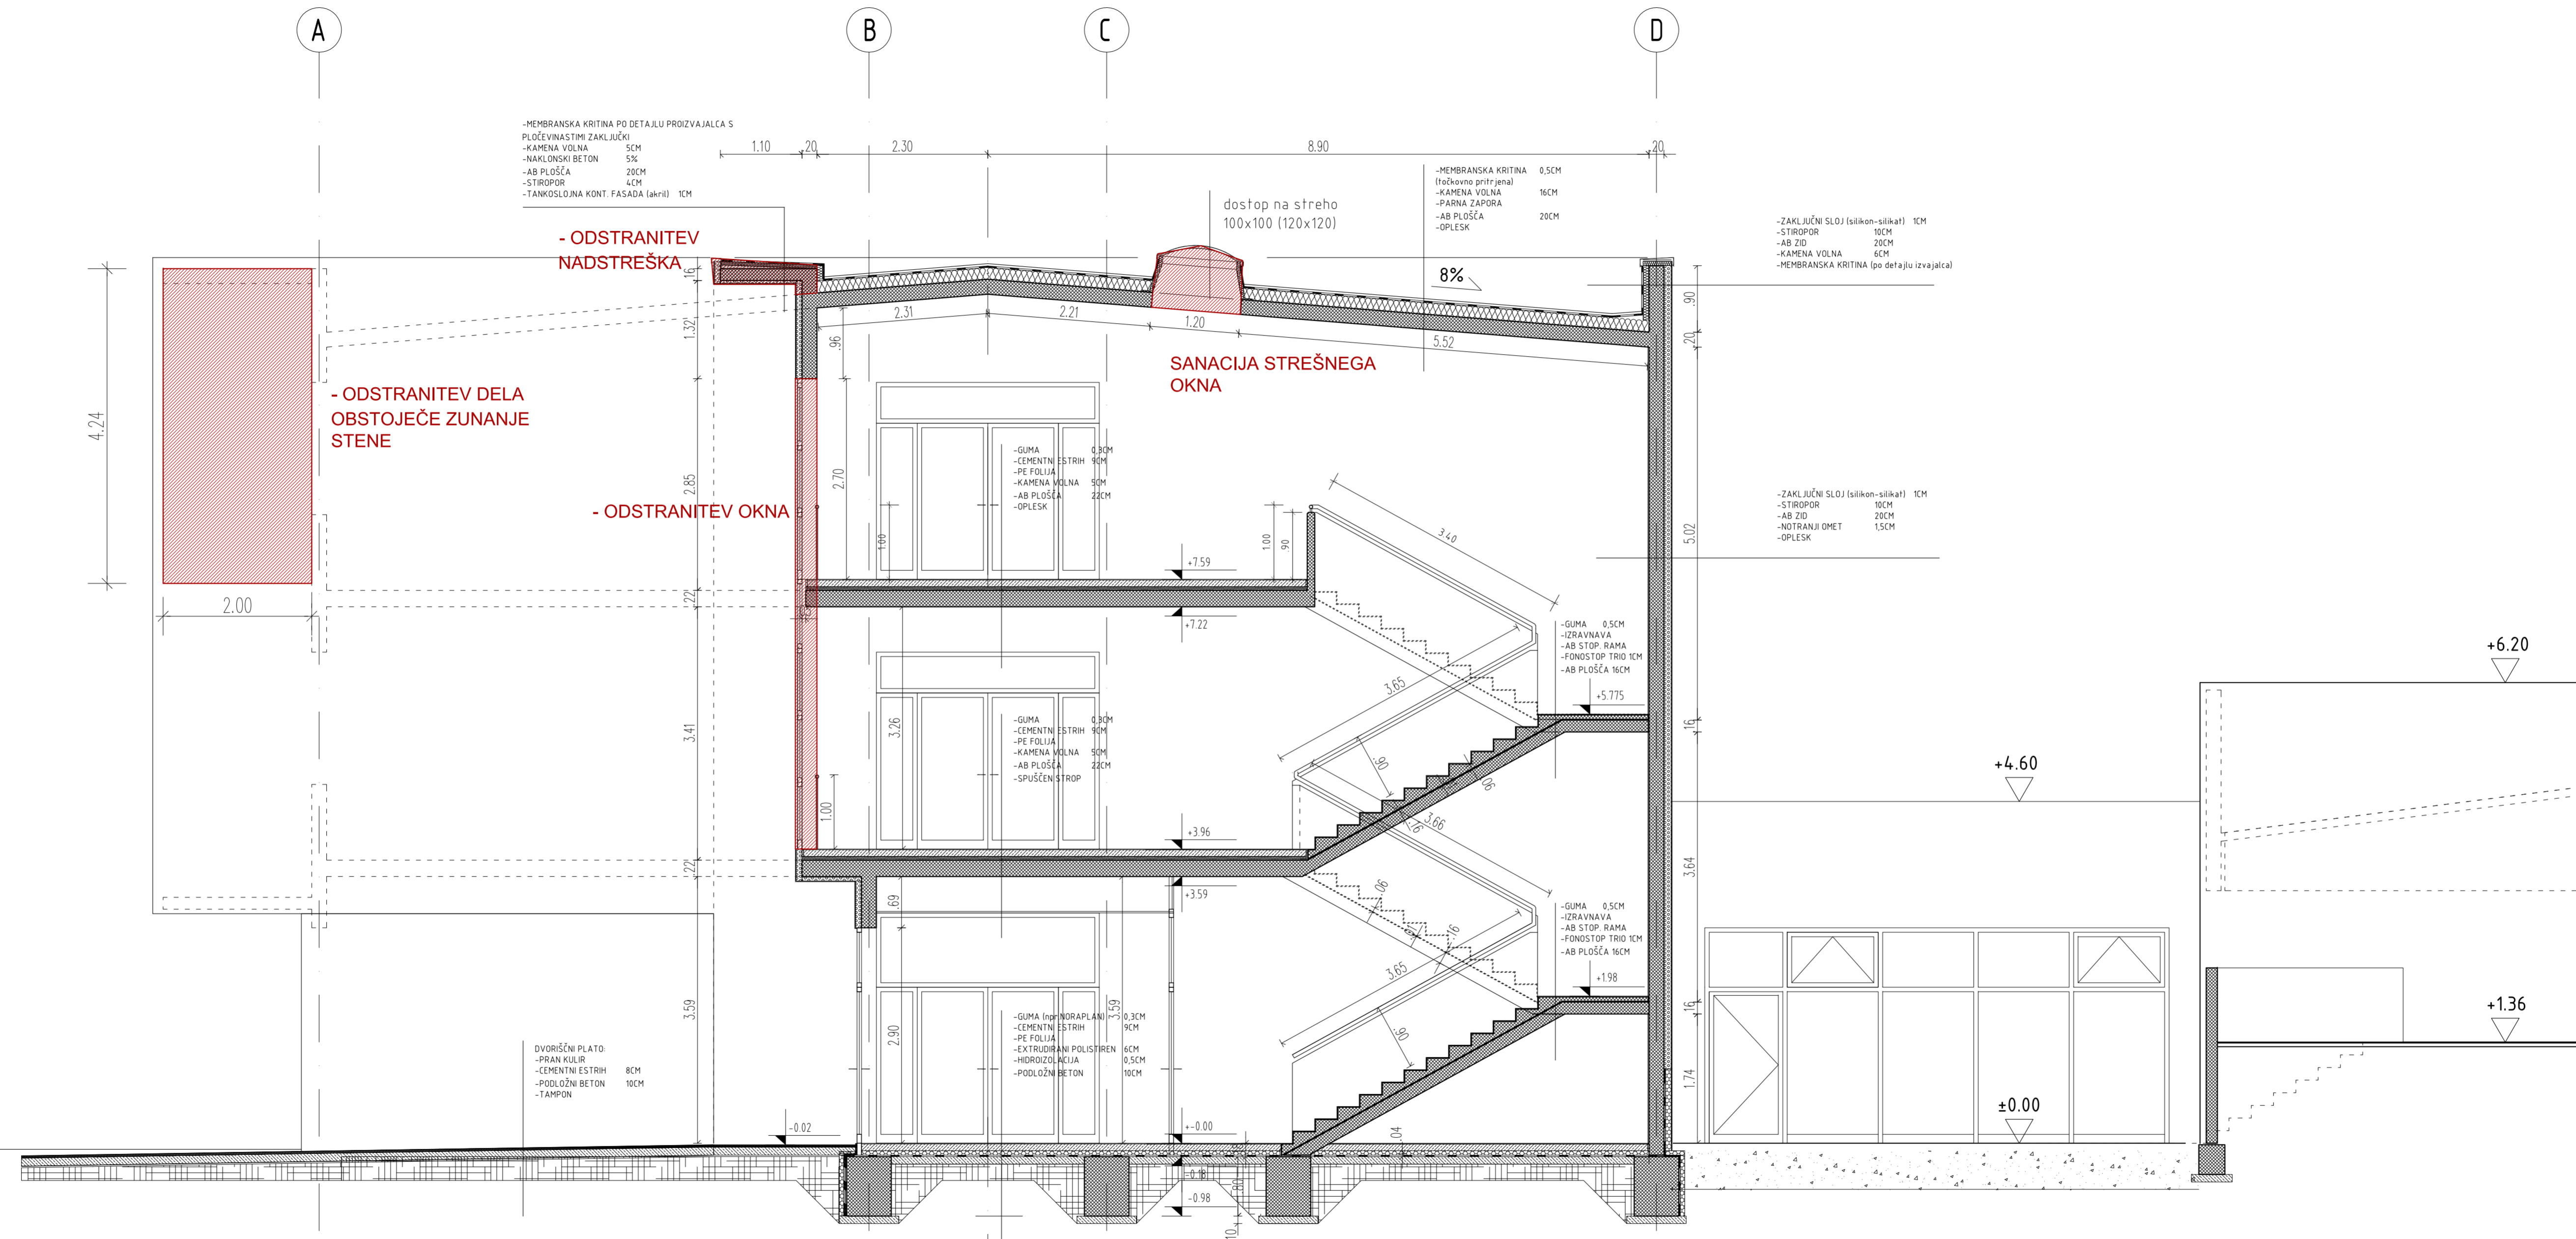

RUŠITVE / ODSTRANITVE

ACMA

projekt: **OBČINA AJDOVŠČINA**

Cesta 5. maja 6a , 5270 Ajdovščina

vrsta načrta: arhitekturni projekt, dokumentacija:

ARHITEKTURA/PZI


odgovorni vodja projekta: arh. št.: **MARKO KOSOVEL u.d.i.a./1091-A**

odgovorni projektant: arh. št.: **MARKO KOSOVEL u.d.i.a./1091-A**

projektant: arh. št.: **mag. BOŠTJAN FURLAN u.d.i.g.**

URŠKA MUŽINA RODMAN u.d.i.a.

vrsta risbe: **PREREZ C-C - OBSTOJEČE / RUŠITVE**
 št. proj.: 22-2015 datum: januar 2016 merilo: 1:50 št. list: Po_2

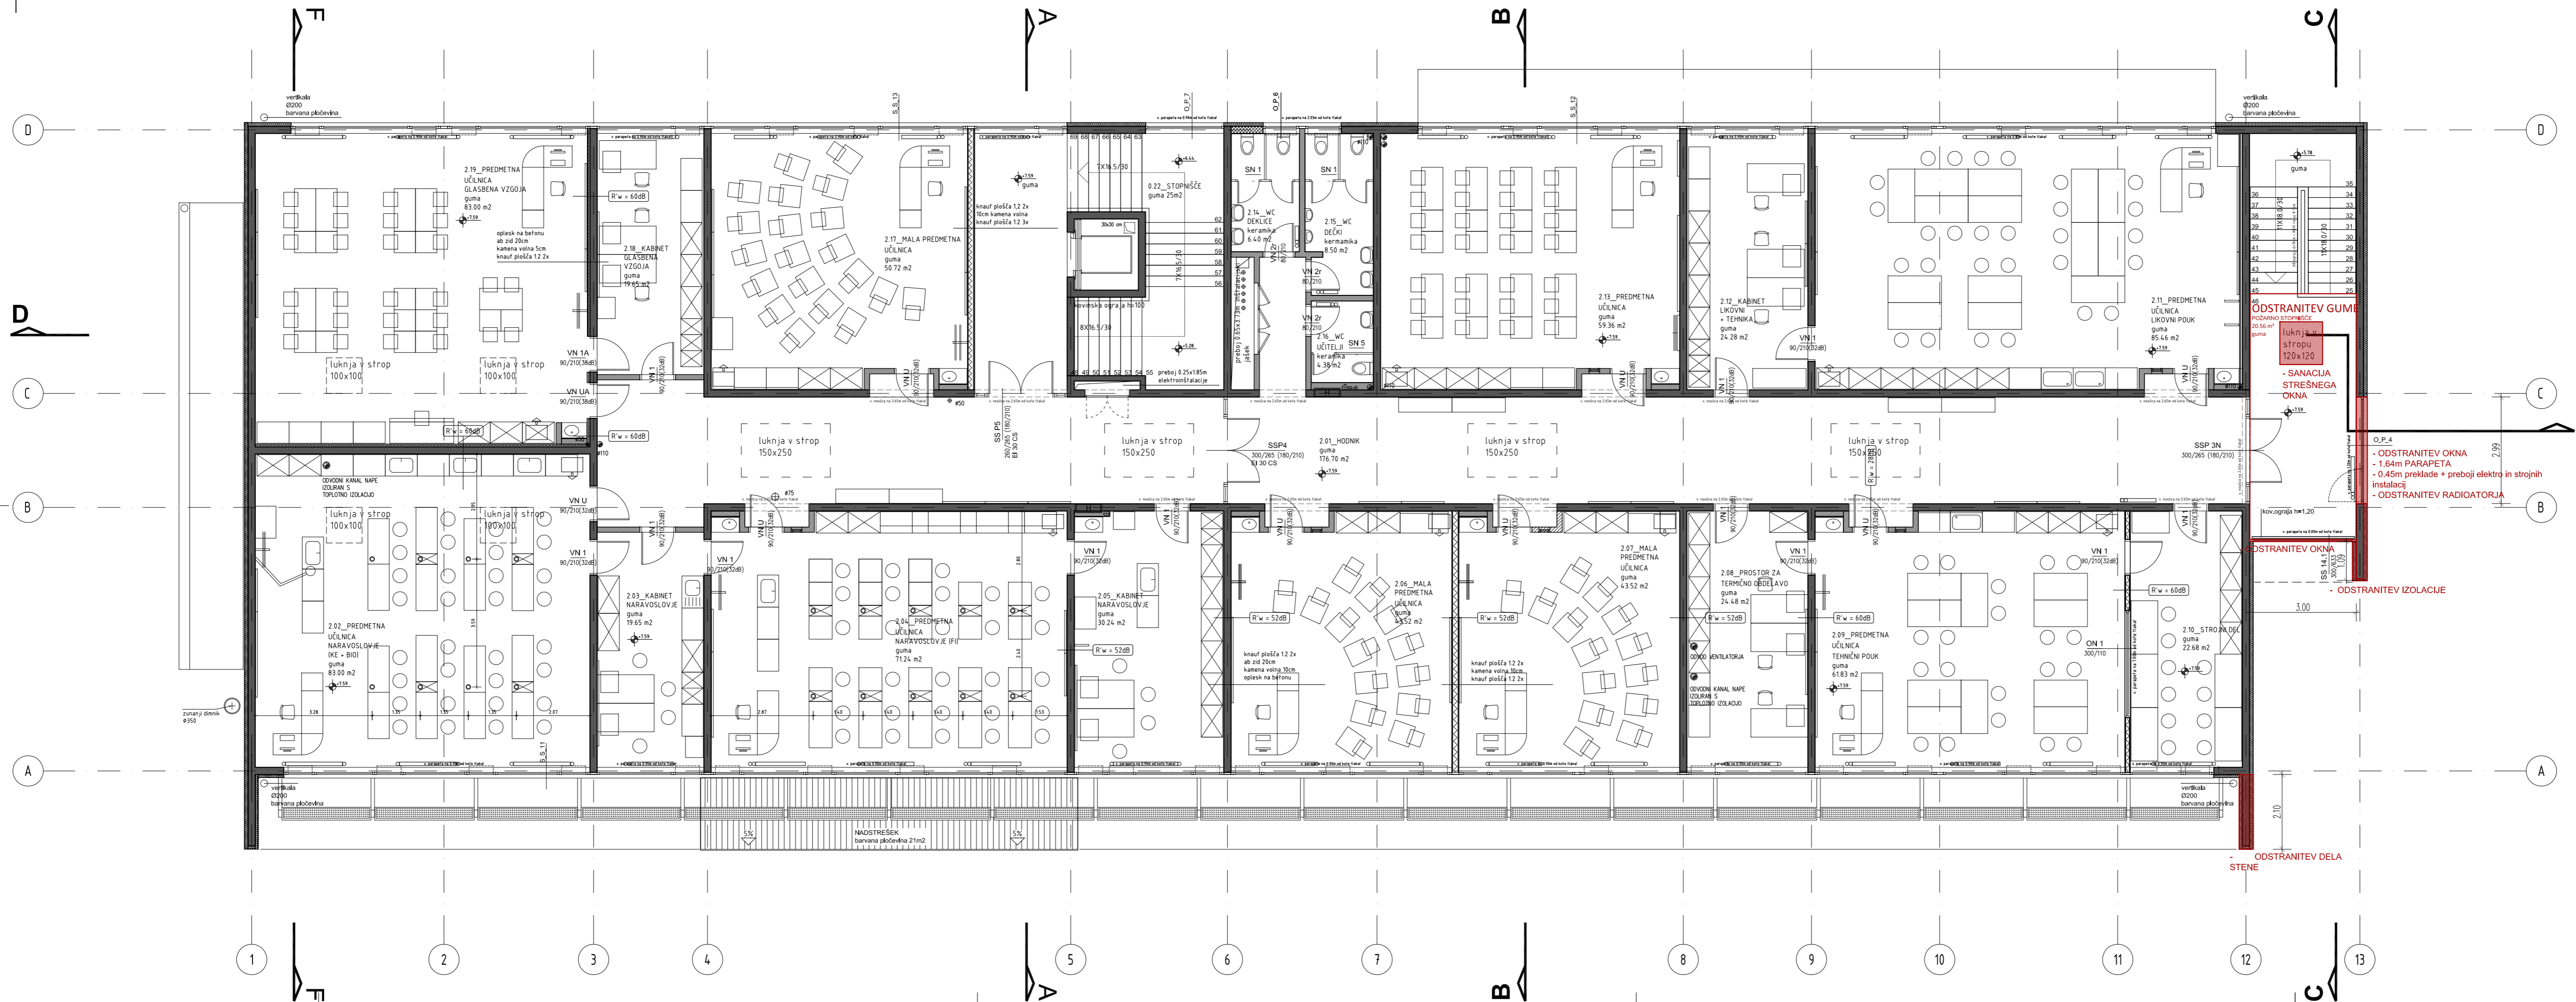

RUŠITVE / ODSTRANITVE

ACMA

OSNOVNA ŠOLA ŠTURJE - DOZIDAVA

Investitor:

OBČINA AJDOVŠČINA
Cesta 5. maja 6a, 5270 Ajdovščina

vrsta načrta: arh. proj. dokumentacija

ARHITEKTURA/PZI

odgovorni vodja projekta št. št.:

MARKO KOSOVEL u.d.i.a./1091-A

odgovorni projektant št. št.:

MARKO KOSOVEL u.d.i.a./1091-A

projektant št. št.:

mag. BOŠTJAN FURLAN u.d.i.g.
URŠKA MUŽINA RODMAN u.d.i.a.

vrsta dela:

TLORIS 2. NADSTROPIJA - OBSTOJEČE / RUŠITVE

št. št.:

22-2015

datum:


januar 2016

merilo:

1:100

št. št.:

To_4

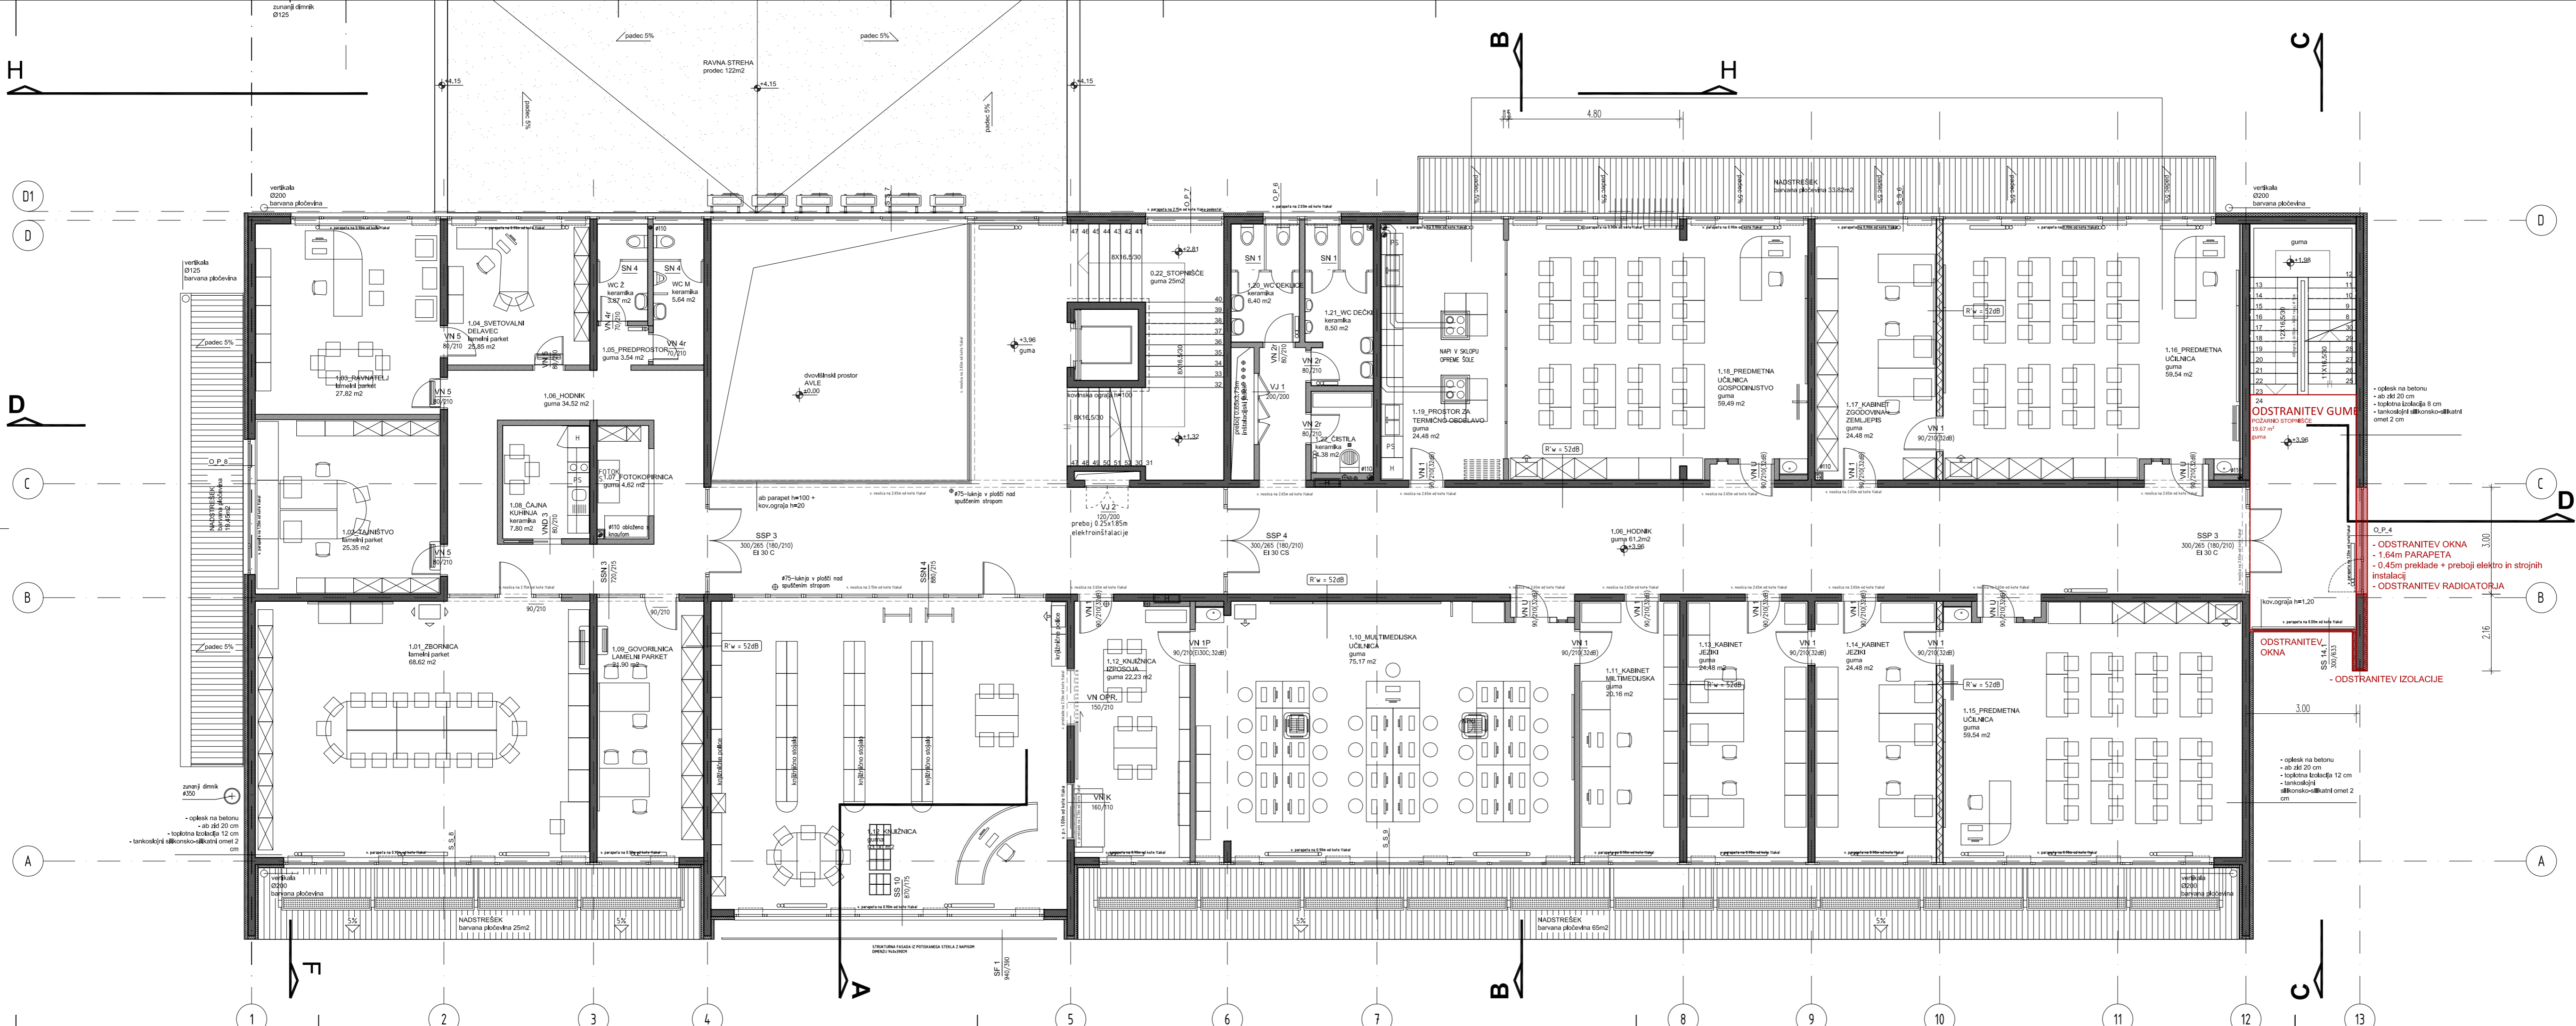

RUŠITVE / ODSTRANITVE

ACMA

OSNOVNA ŠOLA ŠTURJE - DOZIDAVA

Investitor:

OBČINA AJDOVŠČINA
Cesta 5. maja 6a, 5270 Ajdovščina

vrsta načrta: arh. proj. dokumentacija

ARHITEKTURA/PZI

odgovorni vodja projekta št. št.:

MARKO KOSOVEL u.d.i.a./1091-A

odgovorni projektant št. št.:

MARKO KOSOVEL u.d.i.a./1091-A

projektant št. št.:

mag. BOŠTJAN FURLAN u.d.i.g.
URŠKA MUŽINA RODMAN u.d.i.a.

vrsta dela:

TLORIS 1. NADSTROPIJA - OBSTOJEČE / RUŠITVE

št. št.:

22-2015

datum:


januar 2016

merilo:

1:100

št. št.:

To_3

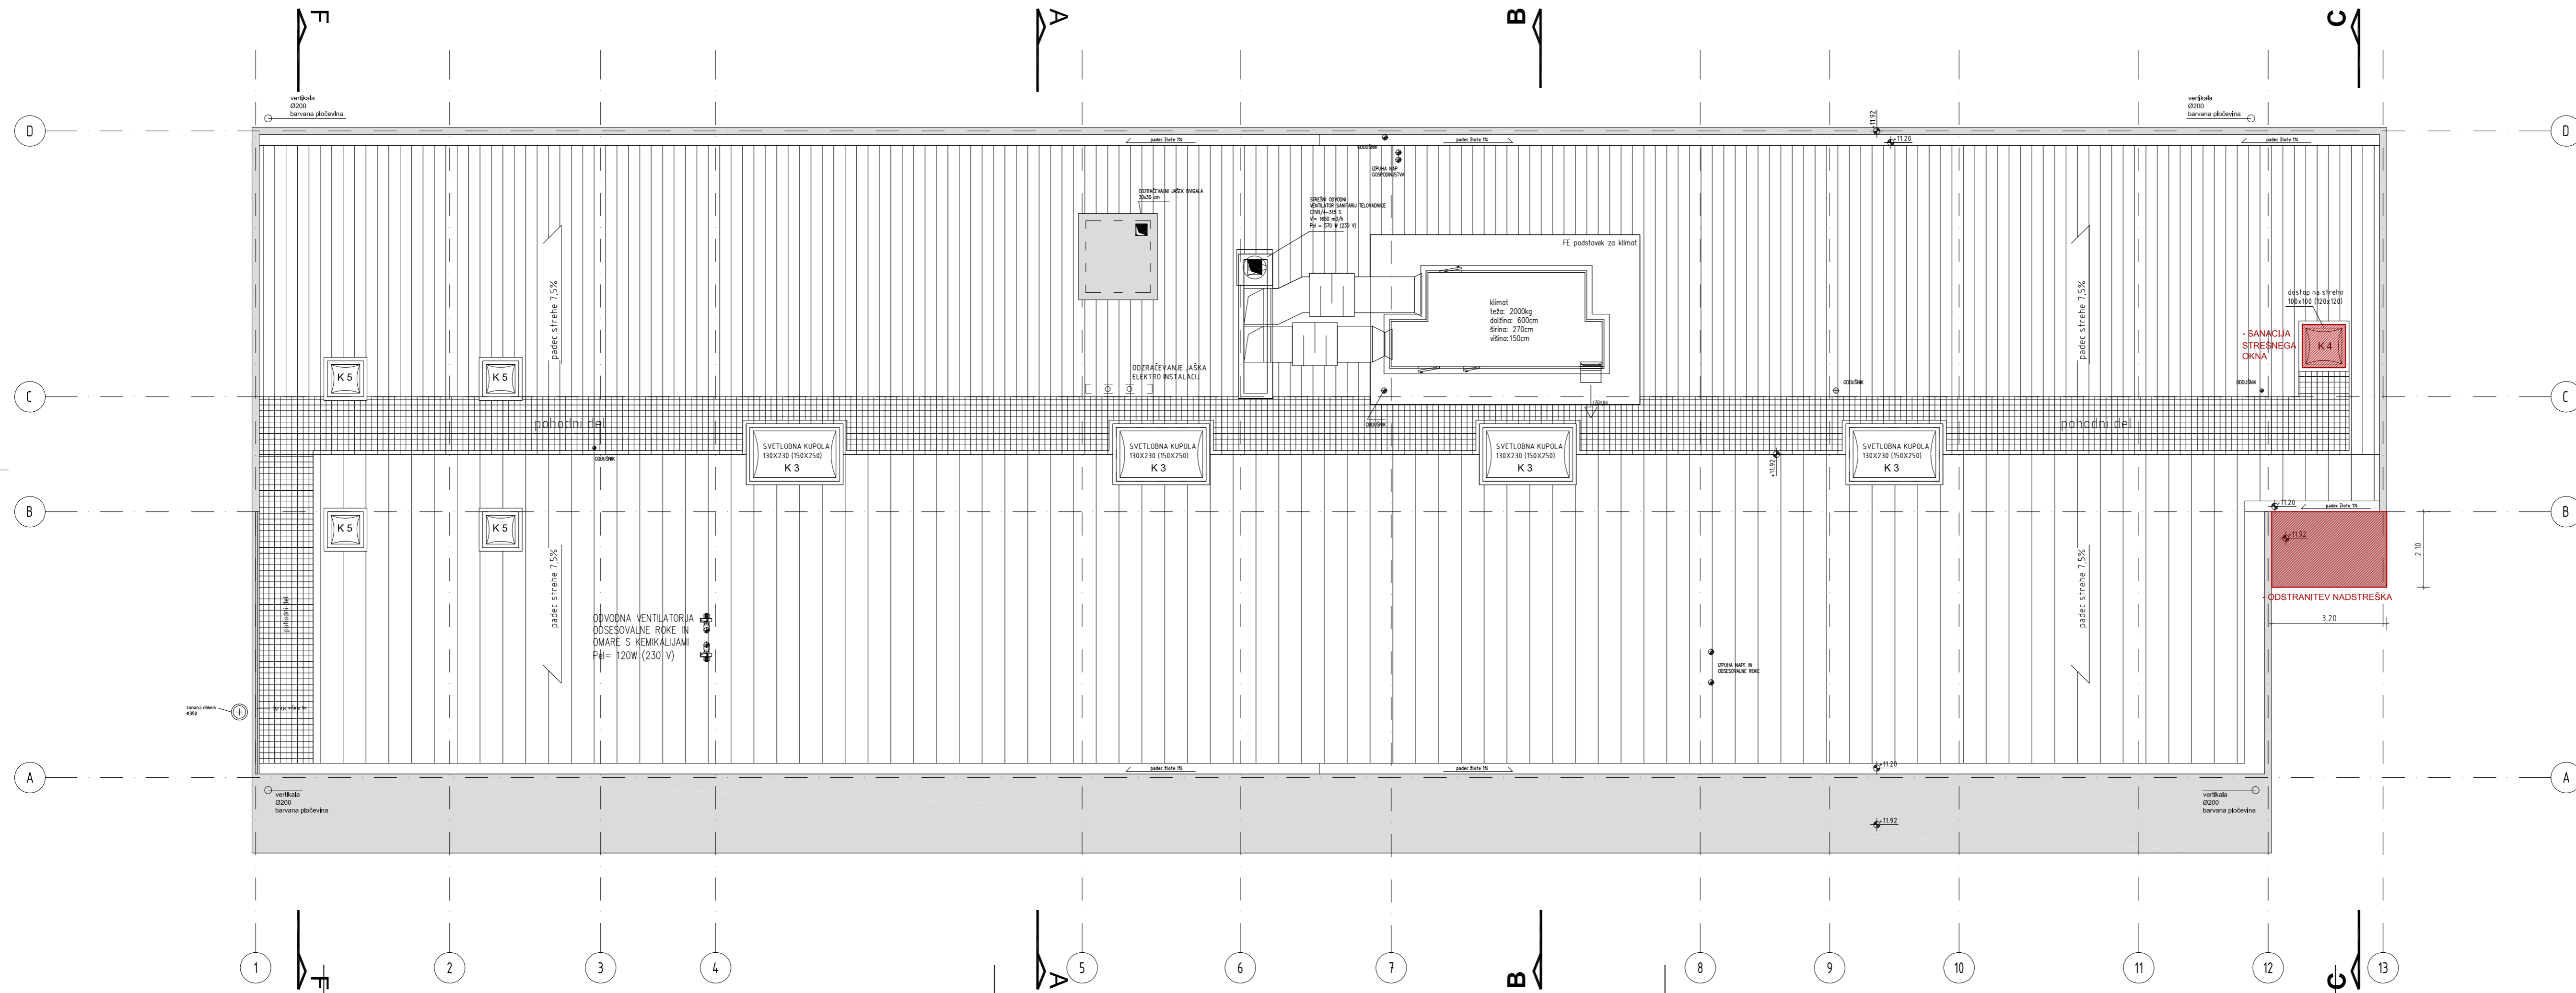

RUŠITVE / ODSTRANITVE

ACMA

objekt:
OSNOVNA ŠOLA ŠTURJE - DOZIDAVA

investitor:
OBČINA AJDOVŠČINA
Cesta 5. maja 6a , 5270 Ajdovščina

vrsta načrta/vrsta proj. dokumentacije:
ARHITEKTURA/PZI


odgovorni vodja projekta/kl. št.:
MARKO KOSOVEL u.d.i.a./1091-A

odgovorni projektant/kl. št.:
MARKO KOSOVEL u.d.i.a./1091-A


projektant/kl. št.:
mag. BOŠTJAN FURLAN u.d.i.g.
URŠKA MUŽINA RODMAN u.d.i.a.

vrsta risbe:
TLORIS STREHE - OBSTOJEČE / RUŠITVE


št. proj.: 22-2015 datum: januar 2016 merilo: 1:100 št. list: To_5

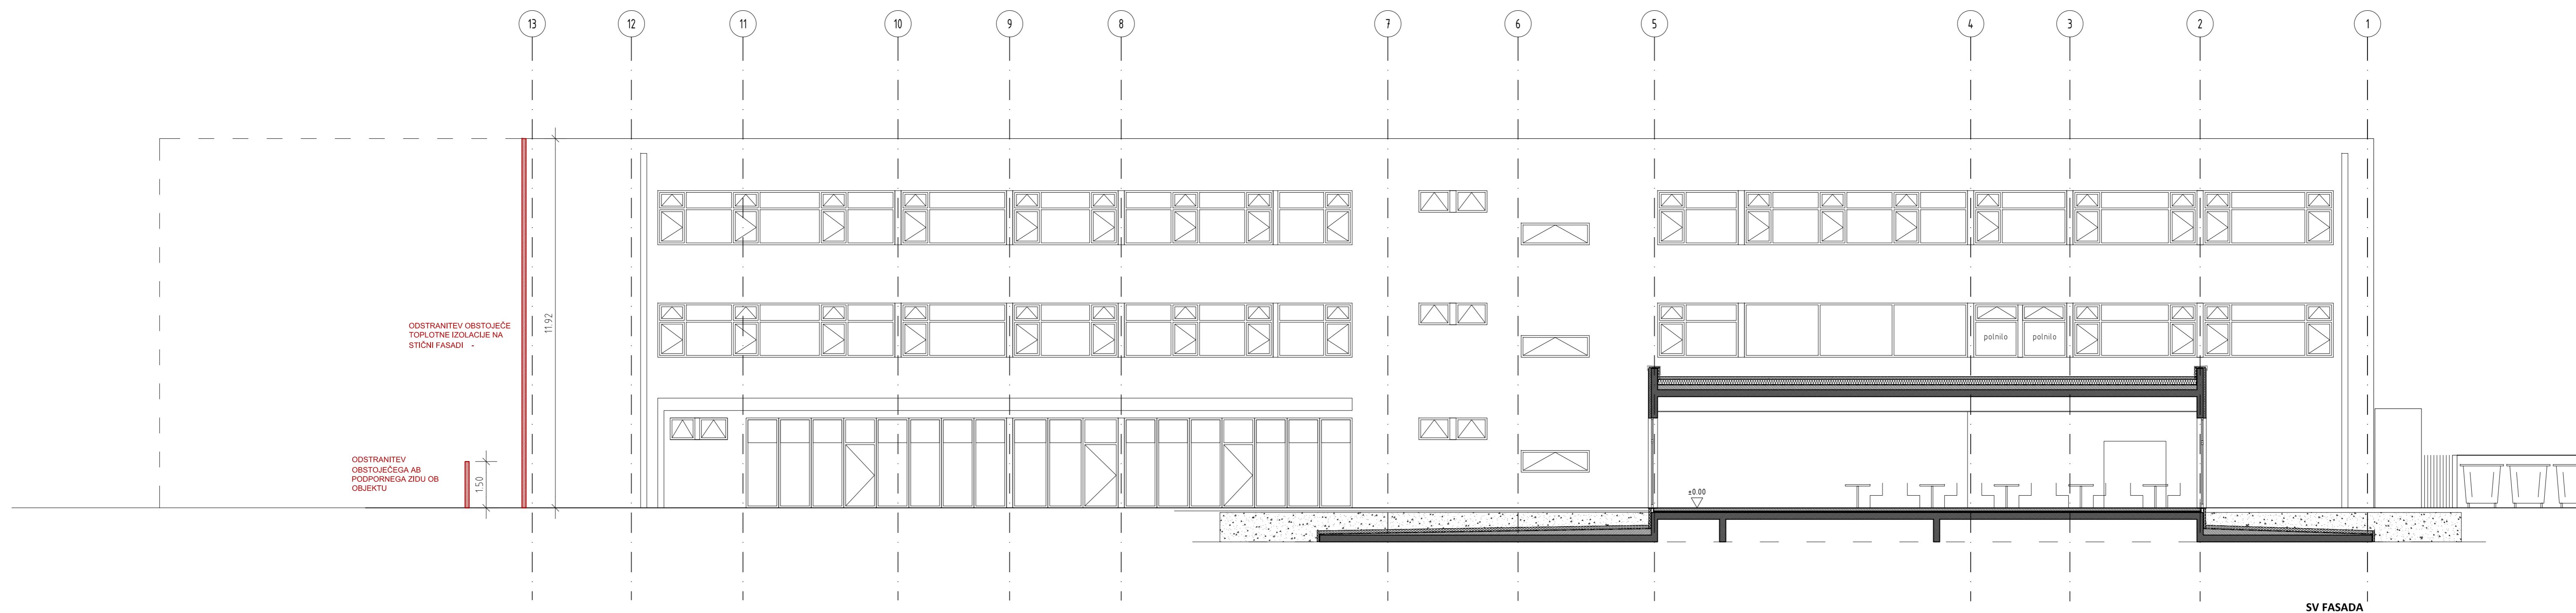

SV FASADA

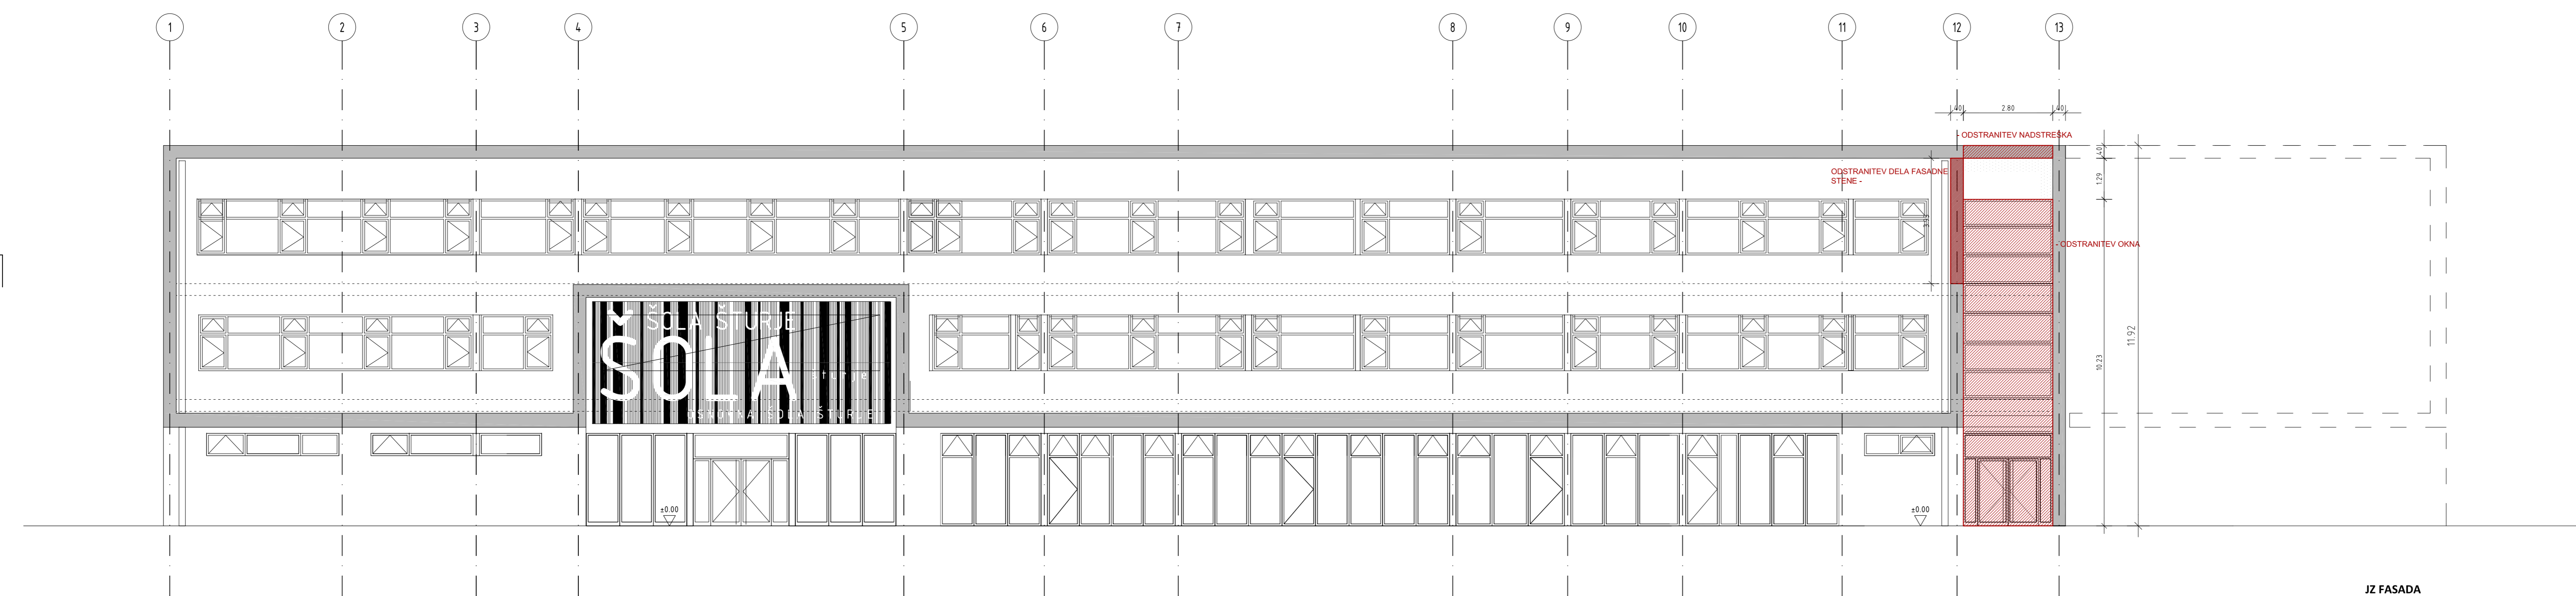

IZ FASADA

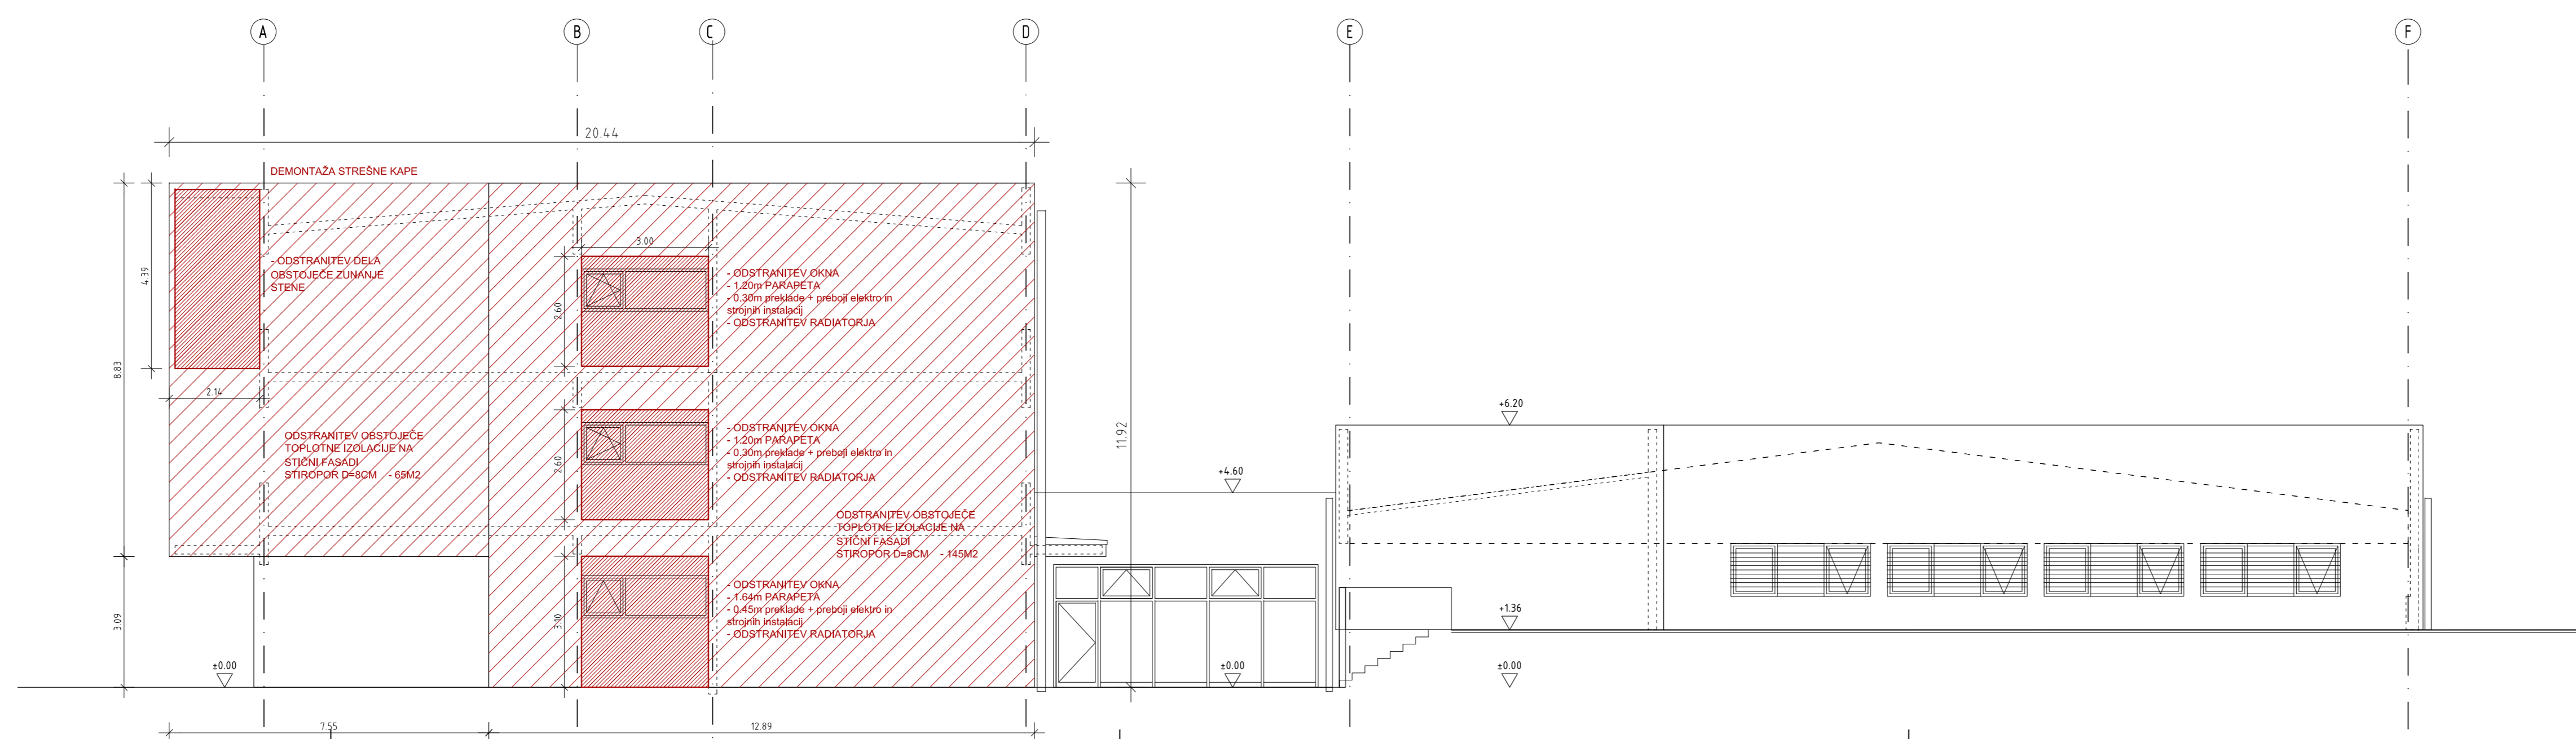

JV FASADA

RUŠITVE / ODSTRANITVE

ACMA

objekt:
OSNOVNA ŠOLA ŠTURJE - DOZIDAVA

investitor:
OBČINA AJDOVŠČINA
Cesta 5. maja 6a, 5270 Ajdovščina

vrsta načrta/vrsta pred. dokumentacije:
ARHITEKTURA/PZI

odgovorni vodja projekta/kl. št.:
MARKO KOSOVEV u.d.i.a./1091-A

odgovorni projektant/kl. št.:
MARKO KOSOVEV u.d.i.a./1091-A

projektant/kl. št.:
mag. BOŠTJAN FURLAN u.d.i.g.
URŠKA MUŽINA RODMAN u.d.i.a.

vrsta risbe:
FASADE

št. prir. 22-2015 datum januar 2016 merilo 1:100 št. list Fo_1