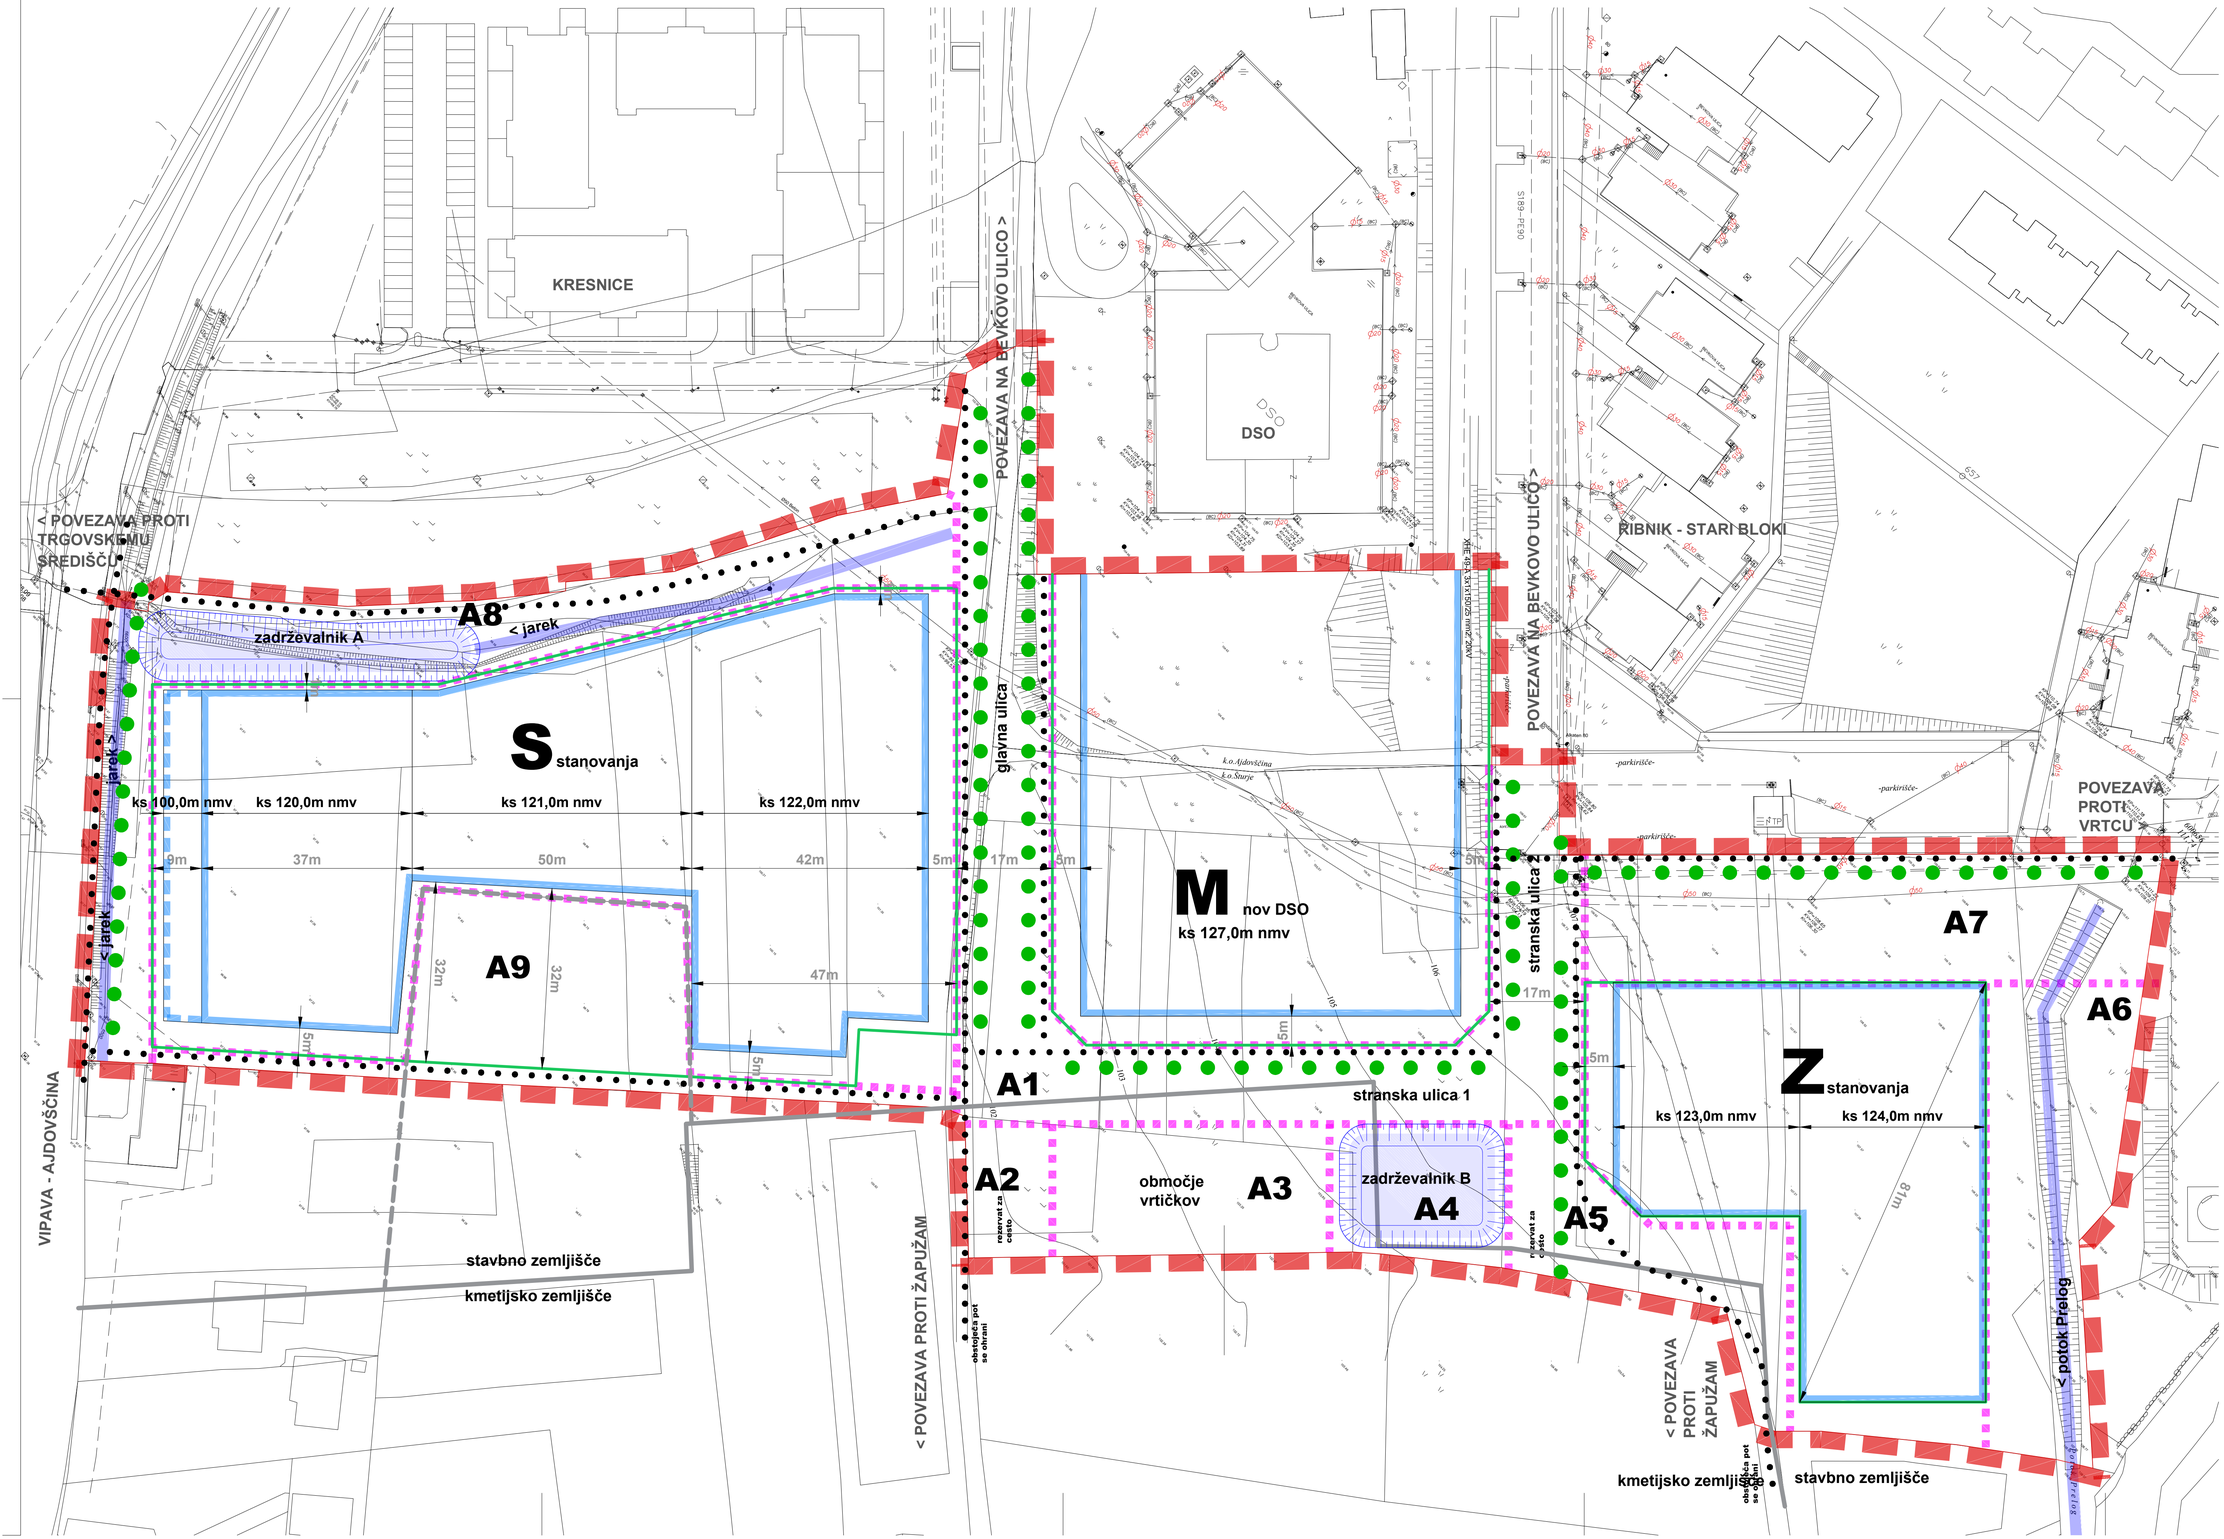

LEGENDA:

- zunaj OPPN / znotraj OPPN — območje OPPN Ribnik SB II
- meja med stavbnim in kmetijskim zemljiščem
- napačna meja med stavbnim in kmetijskim zemljiščem
- meja enote
- M — oznaka zazidalne enote
- A1 — oznaka ureditvene enota
- gradbena meja
- gradbena meja garažne etaže
- regulacijska linija
- os drevoreda
- os prehodnosti prostora
- ks — absolutna nadmorska višina kote najvišje točke stavbe v delu zazidalne enote
- zadrževalnik

ZAZIDALNA SITUACIJA

5

akt	spremembe in dopolnitve OPPN
ime	RIBNIK SB II
pripravljavec	OBČINA AJDOVŠČINA
izdelovalec	STUDIO3 d.o.o. Ajdovščina
odgovorni vodja izdelave	VILJEM FABČIČ udia ZAPS 0050 A
merilo	1 : 500
datum izdelave	februar 2021
datum izdelave geodetskega načrta	12. 11. 2020

Studio3