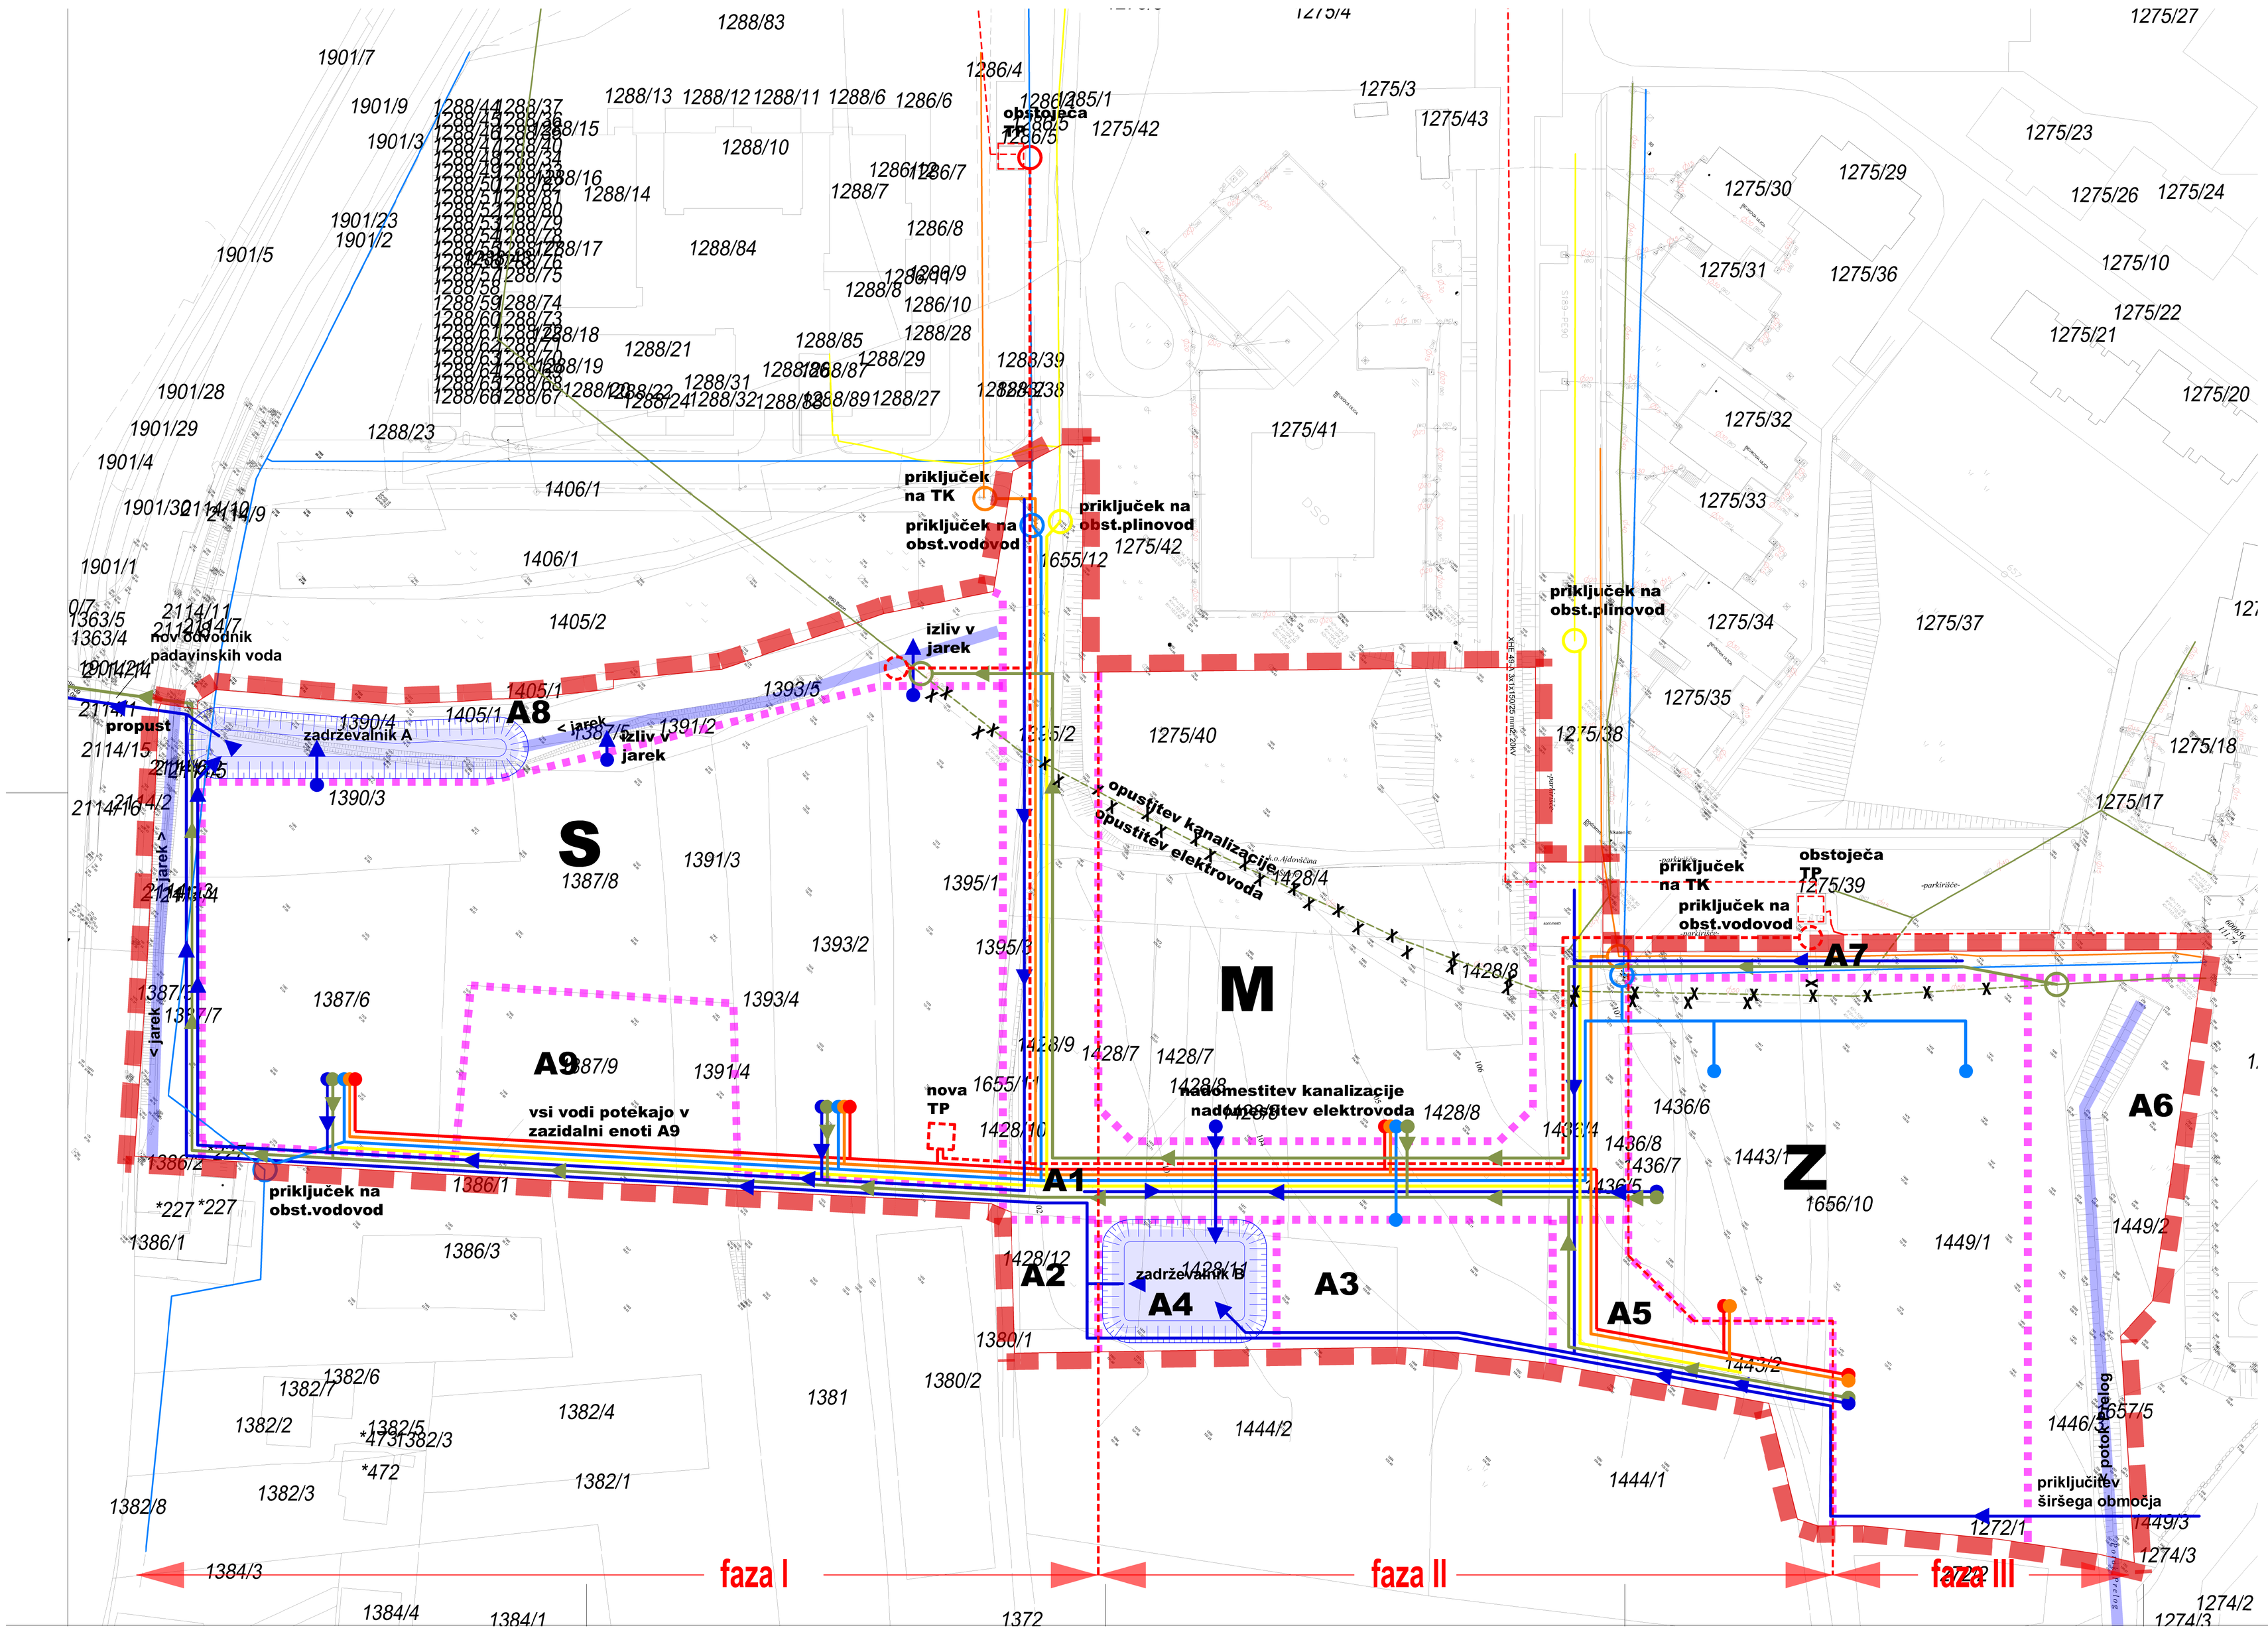

LEGENDA:

- zunaj OPPN / znotraj OPPN — območje OPPN Ribnik SB II
- meja enote
- M — oznaka zazidalne enote
- A1 — oznaka ureditvene enota
- vodovod - nov
- vodovod - obstoječ
- VN elektrovod - nov
- VN elektrovod - obstoječ
- NN elektrovod - nov
- kanalizacija odpadnih padavinskih voda - nova
- kanalizacija odpadnih komunalnih voda - nova
- kanalizacija odpadnih padavinskih voda - obstoječa
- plinovod - nov
- plinovod - obstoječ
- elektronske komunikacije - nove
- elektronske komunikacije - obstoječe
- mesto priključitve na obstoječe javno omrežje
- mesto priključitve na objekt

Opomba:
Razmiki med posameznimi vodi niso v merilu.

Prikaz poteka omrežij in priključevanja objektov na gospodarsko javno infrastrukturo ter grajeno javno

INFRASTRUKTURA

6

akt	spremembe in dopolnitve OPPN
ime	RIBNIK SB II
pripravljavec	OBČINA AJDOVŠČINA
izdelovalec	STUDIO3 d.o.o. Ajdovščina
odgovorni vodja izdelave	VILJEM FABČIČ udia ZAPS 0050 A
merilo	1 : 500
datum risbe	februar 2020
datum izdelave geodetskega načrta	12. 11. 2020

Studio3