


Kanalizacija odpadnih voda - širše
INFRASTRUKTURA

6a

akt	spremembe in dopolnitve OPPN
ime	RIBNIK SB II
pripravljevac	OBČINA AJDOVŠČINA
izdelovalec	STUDIO3 d.o.o. Ajdovščina
odgovorni vodja izdelave	VILJEM FABČIČ udia ZAPS 0050 A
merilo	1 : 1 000
datum risbe	februar 2020
datum izdelave geodetskega načrta	12. 11. 2020
	Studio3

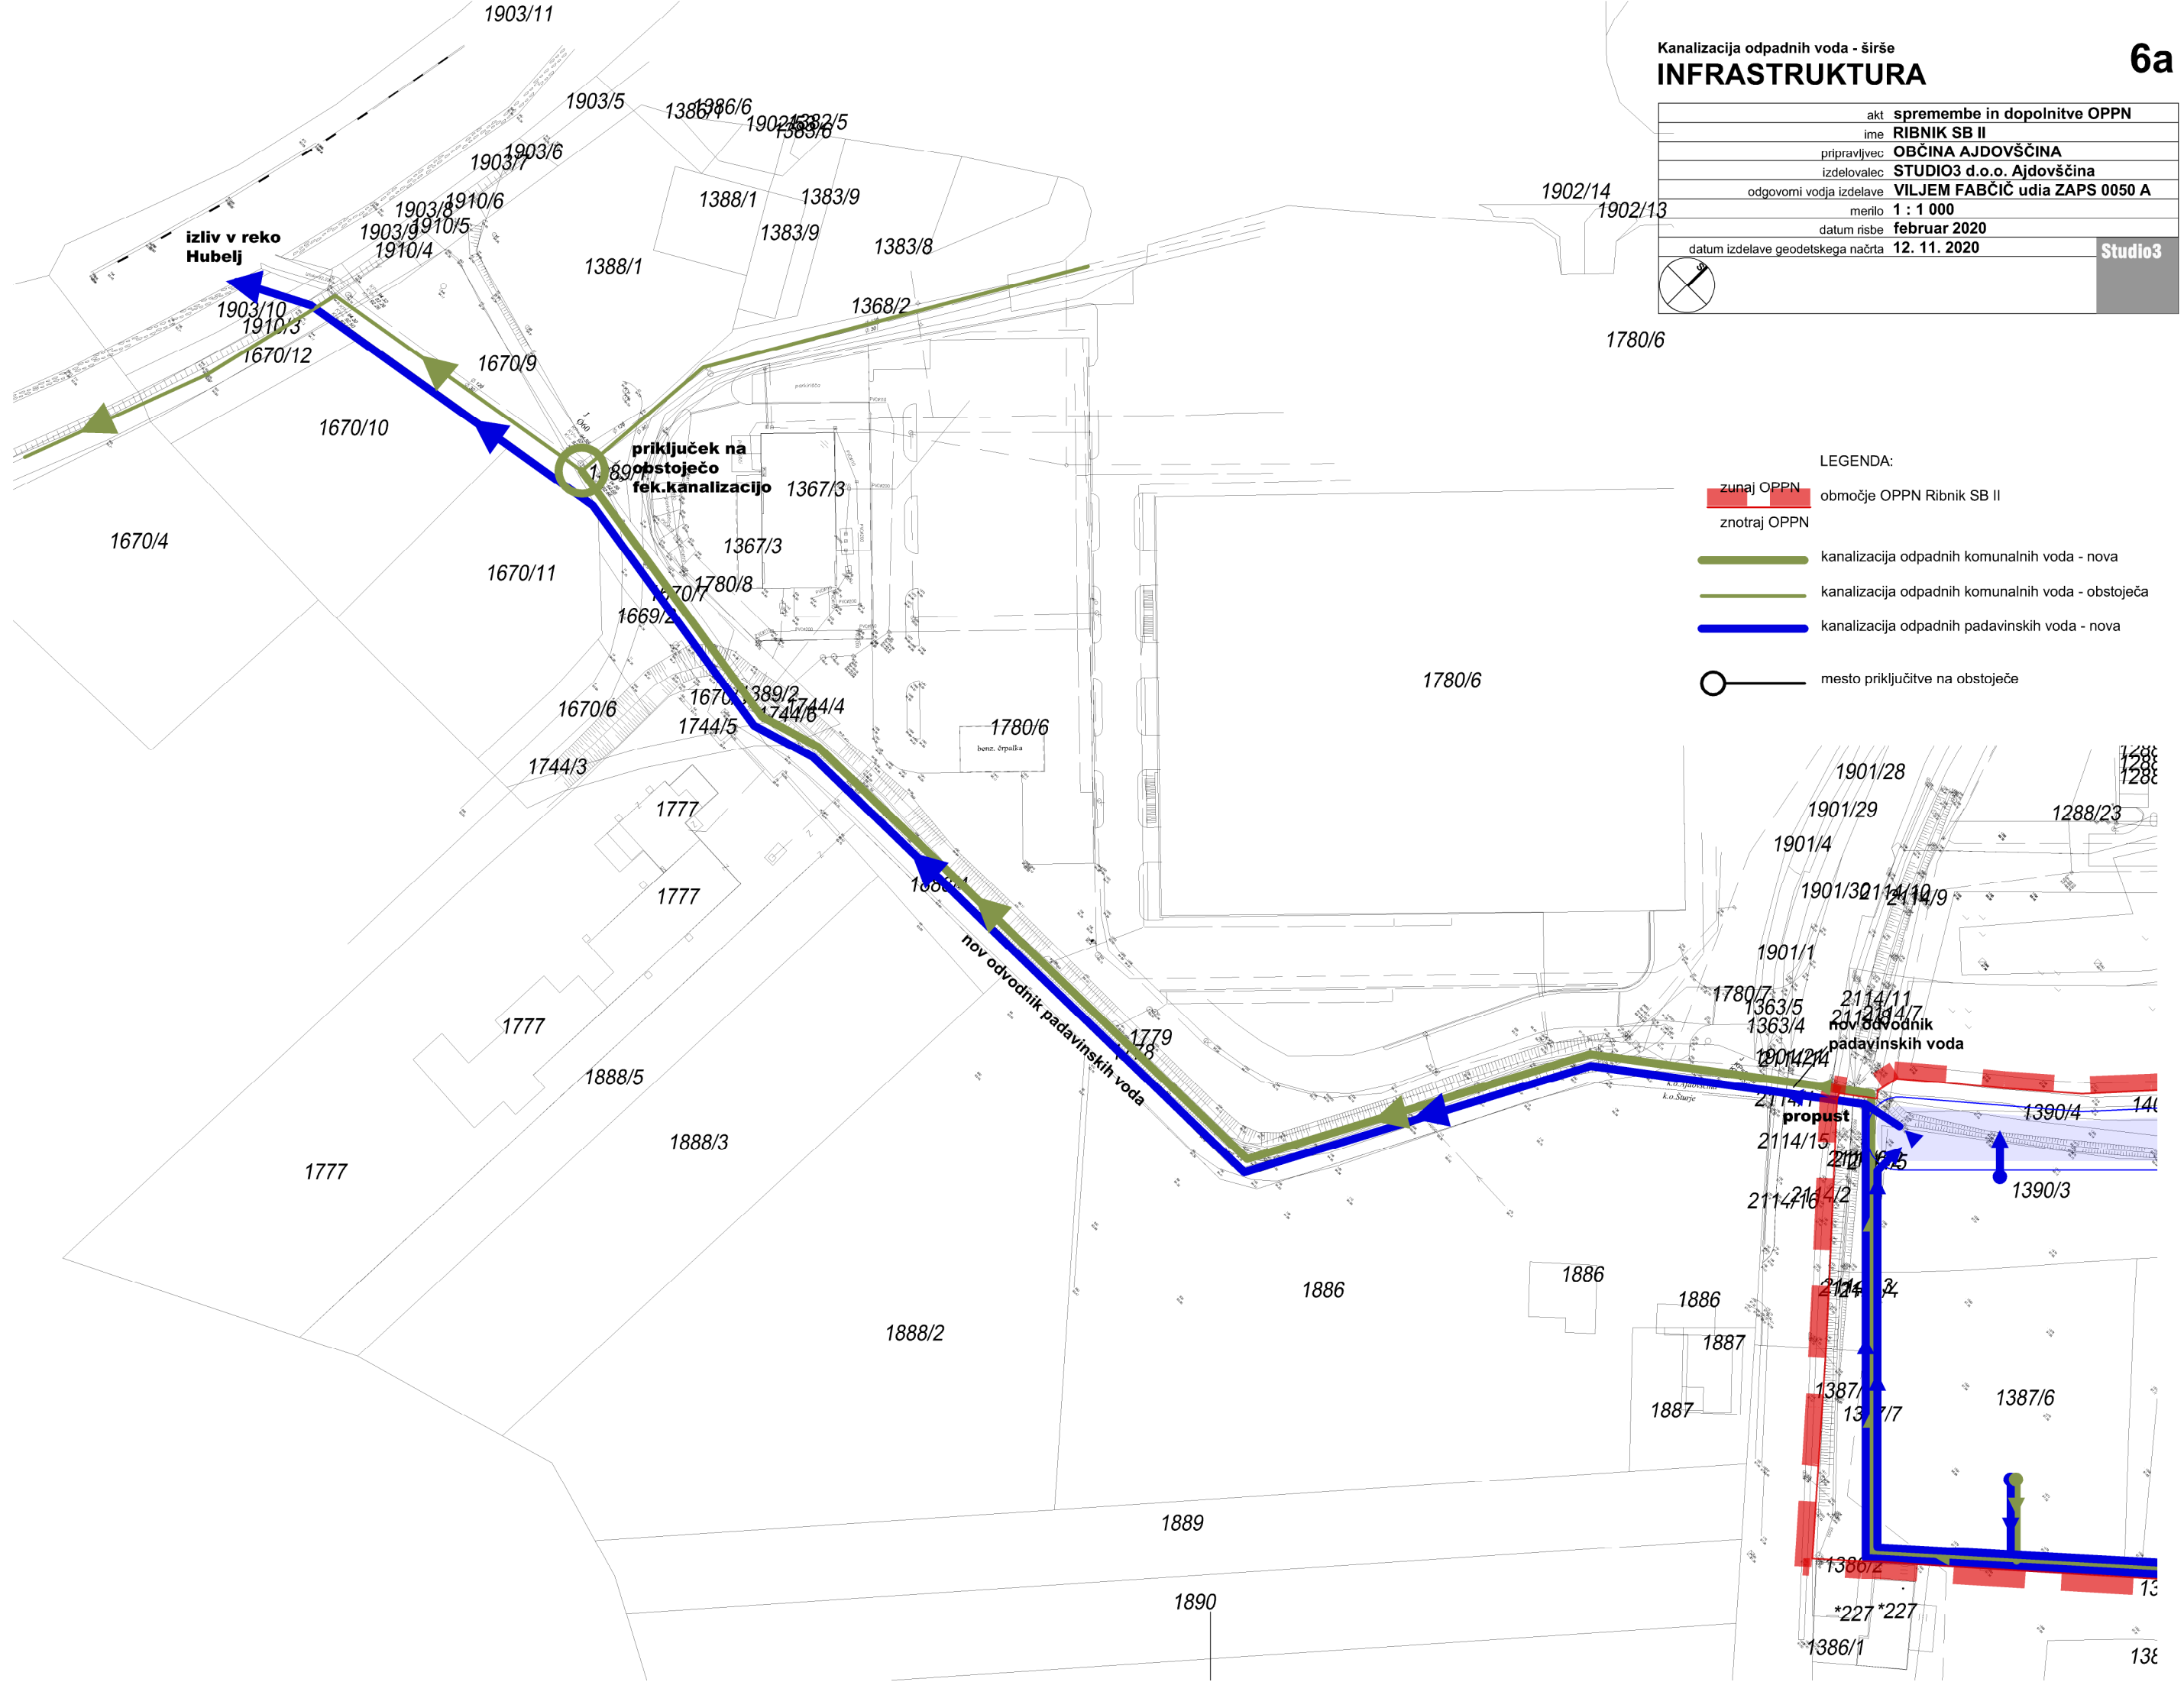

- LEGENDA:
- zunaj OPPN
 - območje OPPN Ribnik SB II
 - znotraj OPPN
 - kanalizacija odpadnih komunalnih voda - nova
 - kanalizacija odpadnih komunalnih voda - obstoječa
 - kanalizacija odpadnih padavinskih voda - nova
 - mesto priključitve na obstoječe