NAČRT PARCELACIJE

akt	**spremembe in dopolnitve OPPN**
ime	**RIBNIK SB II**
pripravljavec	**OBČINA AJDOVŠČINA**
izdelovalec	**STUDIO3 d.o.o. Ajdovščina**
odgovorni vodja izdelave	**VILJEM FABČIČ udia ZAPS 0050 A**
merilo	**1 : 1 000**
datum risbe	**maj 2021**
datum izdelave geodetskega načrta	**12. 11. 2020**

Studio3

točka	X	Y
1	415597.36	82967.41
10	415759.64	83039.79
11	415805.82	83086.24
12	415805.79	83094.72
13	415785.40	83115.00
14	415814.14	83110.40
15	415836.49	83088.19
16	415850.63	83088.23
17	415870.49	83108.21
18	415893.89	83084.95
19	415917.16	83108.35
2	415643.02	82922.02
20	415864.33	83160.88
21	415841.06	83137.47
22	415742.12	83024.77
23	415785.82	83115.37
24	415775.11	83125.90
25	415750.45	83150.35
3	415735.94	83005.70
4	415729.24	83013.13
5	415685.89	83080.69
6	415670.46	83065.16
7	415633.14	83003.39
8	415696.13	83094.48
9	415751.15	83039.76

LEGENDA:
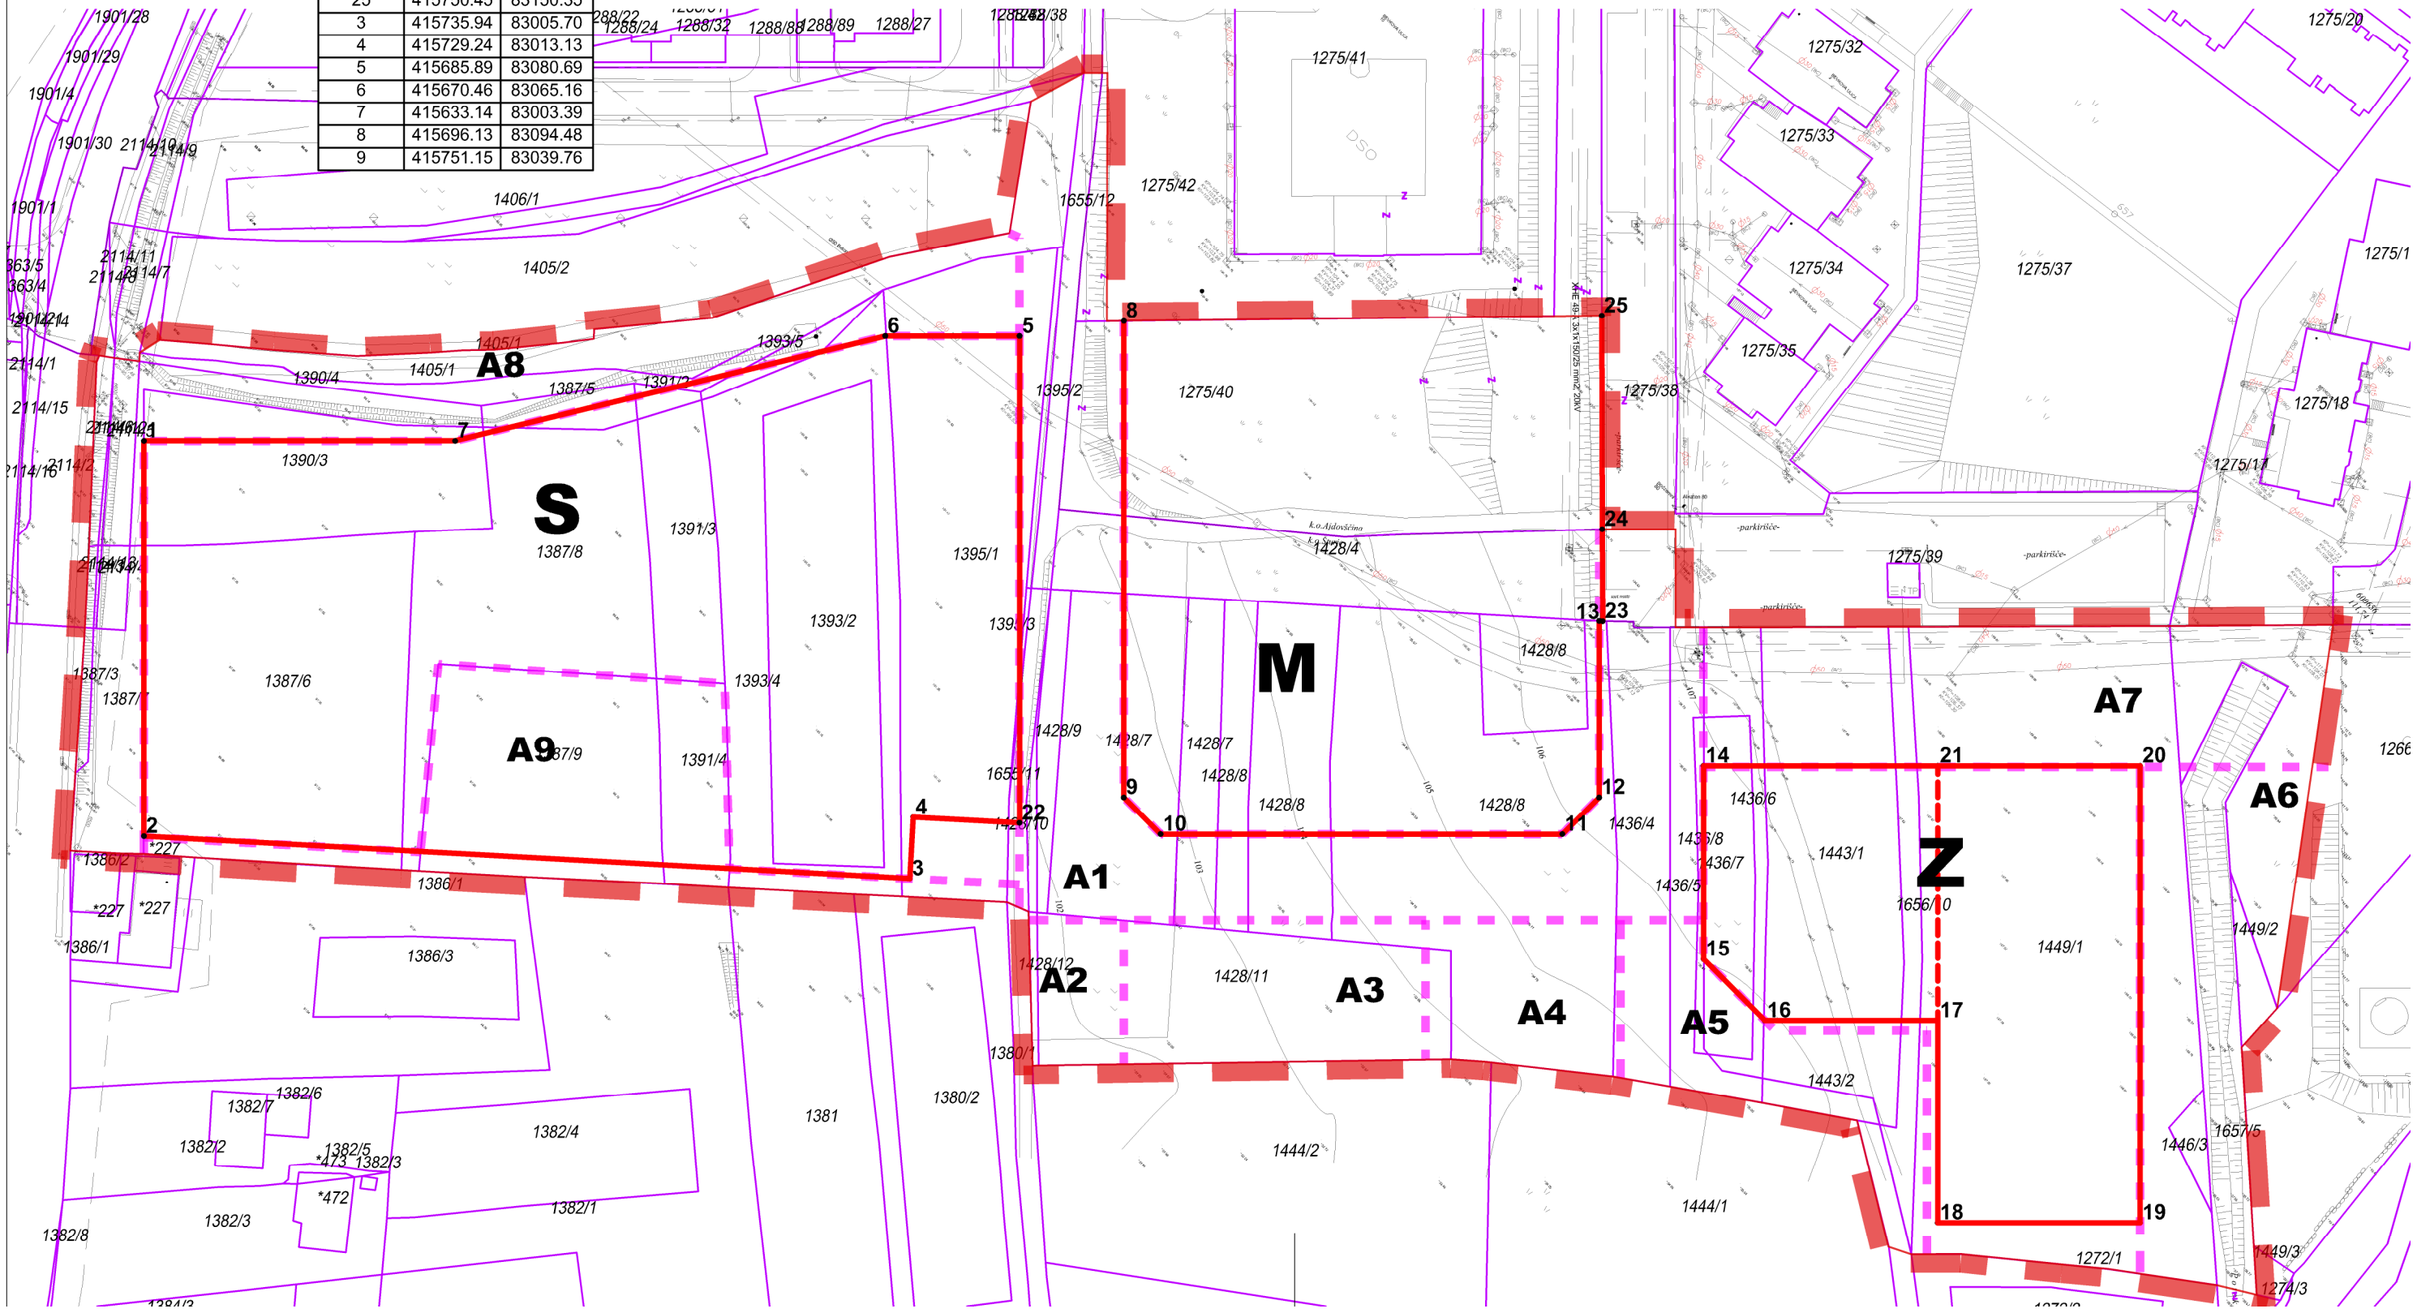
- območje OPPN Ribnik SB II (zunaj OPPN / znotraj OPPN)
- nova parcelna meja
- podrobnejša parcelacija
- 1 zakoličbena točka
- Z2 zazidalna enota