


Oznaka RI /temena	stacionaža k. pokrova /terena	k. dna	k. vtoka	k. iztoka	H	fi jaška	
PC1.6	0,00	101,29	99,99	99,99	100,13	1,30	800
HPC1.6/1	12,00	101,45	100,25	100,25	100,25	1,20	600
PC1.6/2	0,00	101,29	99,99	99,99	100,61	1,30	800
FC1.6	7,00	101,75	100,75	100,75	100,75	1,00	600
PC1.9	0,00	105,82	104,22	104,22	104,34	1,60	800
HPC1.9	8,00	106,50	104,50	104,50	104,50	2,00	800
PC1.11	0,00	110,45	109,05	109,05	109,52	1,40	800
HPC1.11	7,00	110,61	109,66	109,66	109,66	0,95	600
PC1.12	0,00	111,79	110,39	110,39	110,49	1,40	800
HPC1.12_1	7,00	112,07	110,77	110,77	111,17	1,30	600
HPC1.12_2	12,50	112,63	111,33	111,33	111,33	1,30	600
PC1.3	0,00	112,32	110,69	110,69	111,06	1,63	800
T_FC1.3	5,00	112,36	111,16	111,16	111,16	1,20	600
PC1.13	0,00	113,33	111,27	111,27	111,37	2,06	800
FC1.13	30,00	113,20	111,67	111,67	111,71	1,53	800
HPC1.13_1	44,50	112,85	111,85	111,85	111,85	1,00	600
PC2.1	0,00	102,40	101,20	101,20	101,69	1,20	800
HPC2.1	5,00	102,74	101,79	101,79	101,79	0,95	600
PTC2.1	0,00	102,80	101,52	101,52	102,14	1,28	800
T_FC2.1	5,00	103,19	102,24	102,24	102,24	0,95	600
PC2.2	0,00	103,16	101,96	101,96	102,25	1,20	800
FC2.2	4,50	103,29	102,34	102,34	102,34	0,95	600
PC3.1	0,00	99,14	97,94	97,94	98,23	1,20	800
HPC3.1	12,00	99,42	98,47	98,47	98,47	0,95	600
PC3.2	0,00	100,57	99,57	99,57	99,68	1,00	600
HPC3.2	6,50	100,61	99,81	99,81	99,81	0,80	600
PC3.3	0,00	101,32	99,93	99,93	100,32	1,39	800
HPC3.3/1	22,00	103,07	101,87	101,87	101,87	1,20	600
PC3.3/2	0,00	101,32	99,93	99,93	100,52	1,39	800
FC3.3	2,50	101,37	100,57	100,57	100,57	0,80	600
PC3.4	0,00	101,60	100,40	100,40	100,83	1,20	800
HPC3.4/1	6,00	101,90	100,95	100,95	100,95	0,95	600
PC3.4/2	0,00	101,60	100,40	100,40	100,80	1,20	800
FC3.4	8,00	101,91	100,96	100,96	100,96	0,95	600
PC3.5	0,00	102,25	101,05	101,05	101,66	1,20	800
FC3.5/1	6,00	102,78	101,78	101,78	101,78	1,00	600
PC3.5/2	0,00	102,25	101,05	101,05	101,64	1,20	800
FC3.5	4,50	102,73	101,73	101,73	101,73	1,00	600
PC3.5/2	0,00	102,25	101,05	101,05	101,64	1,20	800
PC3.5/2	4,50	102,73	101,73	101,73	101,73	1,00	600
PC1.6	0,00	98,03	96,82	96,82	97,42	1,21	800
HPC1.6	4,50	98,46	97,51	97,51	97,51	0,95	600
PC1.17	0,00	99,20	98,00	98,00	98,23	1,20	800
HPC1.17	3,50	99,25	98,30	98,30	98,30	0,95	600
PC1.19	0,00	100,94	99,54	99,54	99,77	1,40	800
HPC1.19	6,00	100,84	99,89	99,89	99,89	0,95	600
PC1.20	0,00	102,14	100,65	100,65	101,49	1,50	800
HPC1.20/1	7,00	102,58	101,63	101,63	101,63	0,95	600
PC1.20/2	0,00	102,14	100,65	100,65	100,94	1,50	800
HPC1.20/2	11,00	103,24	102,04	102,04	102,04	1,20	600
PC1.12	0,00	101,97	100,72	100,72	100,92	1,25	800
T_FB1.3	4,00	103,71	101,91	101,91	101,91	1,80	800
PC1.22	0,00	103,66	100,87	100,87	102,51	2,78	800
HPC1.22/1	5,00	103,93	102,73	102,73	102,73	1,20	600
PC1.22/2	0,00	103,66	100,87	100,87	102,23	2,78	800
HPC1.22/2	8,50	103,60	102,40	102,40	102,40	1,20	600
PC1.23	0,00	102,35	100,95	100,95	101,22	1,40	800
HPC1.23/1	4,00	102,25	101,30	101,30	101,30	0,95	600
PC1.23/2	0,00	102,35	100,95	100,95	101,05	1,40	800
HPC1.23/2	11,00	101,96	101,16	101,16	101,16	0,80	600
PC5.1	0,00	100,97	99,77	99,77	99,87	1,20	800
HPC5.1	7,00	102,25	101,05	101,05	101,05	1,20	600
PC5.2	0,00	101,40	100,20	100,20	100,30	1,20	800
HPC5.2	6,00	101,97	100,77	100,77	100,77	1,20	600

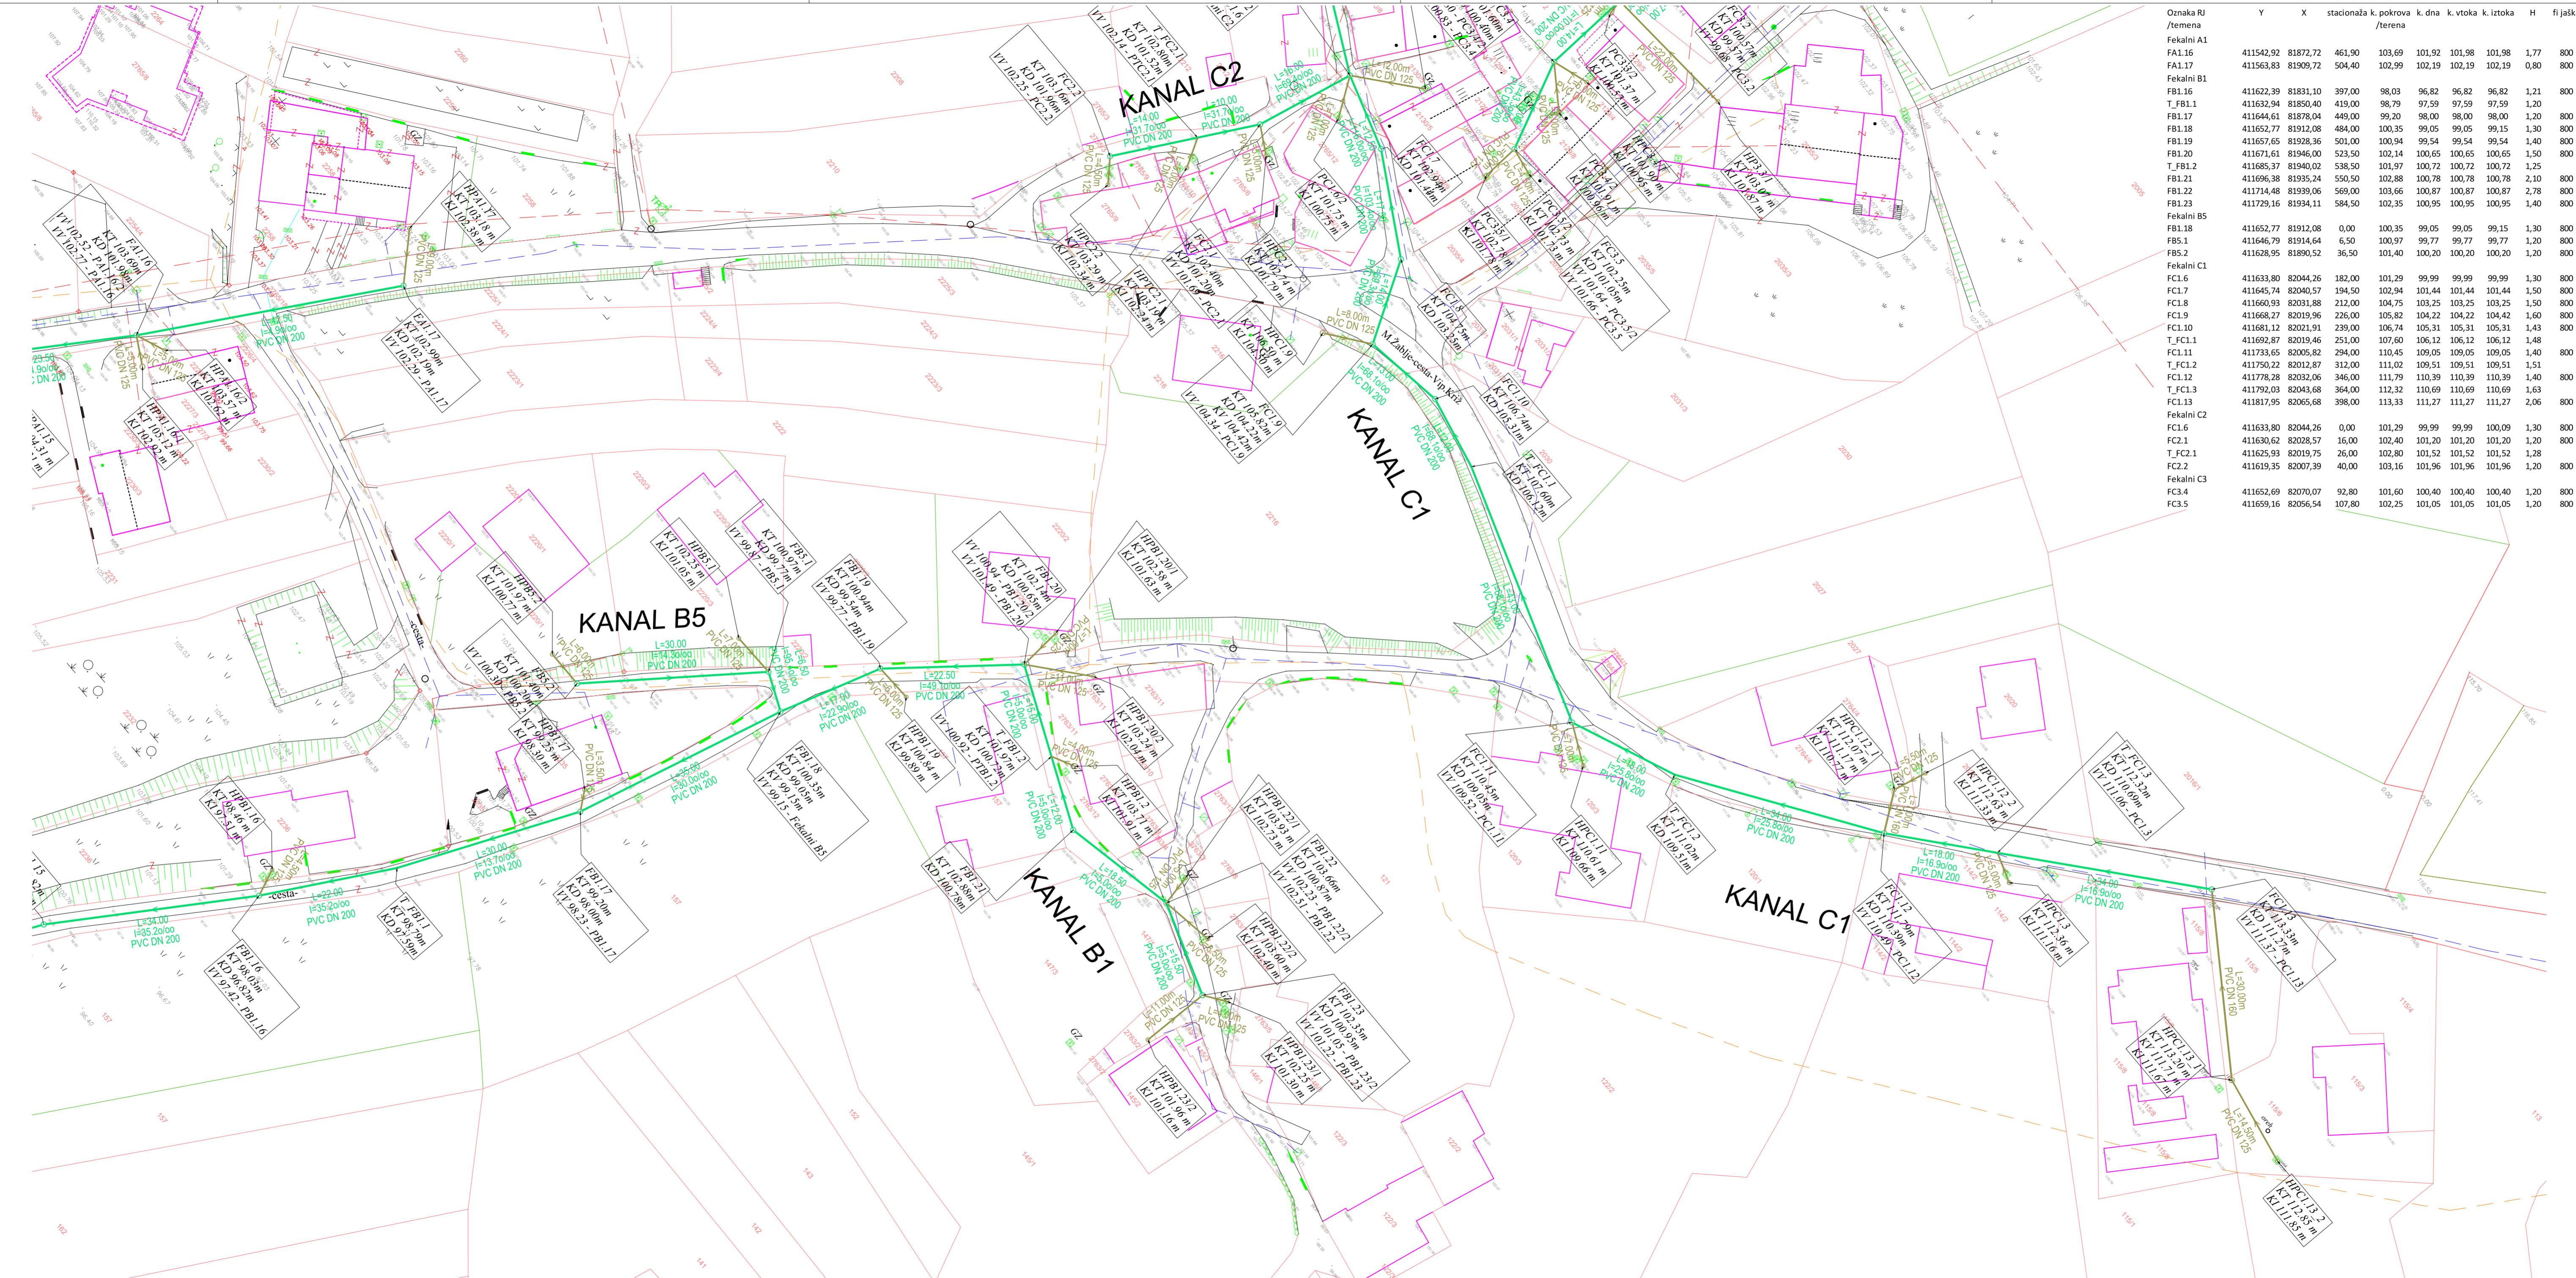

Oznaka RI /temena	Y	X	stacionaža k. pokrova /terena	k. dna	k. vtoka	k. iztoka	H	fi jaška
Fekalni A1	411542,92	81872,72	461,90	103,69	101,92	101,98	1,77	800
FA1.16	411563,83	81909,72	504,40	102,99	102,19	102,19	0,80	800
Fekalni B1	411622,39	81831,10	397,00	98,03	96,82	96,82	1,21	800
T_FB1.1	411632,94	81850,40	419,00	98,79	97,59	97,59	1,20	800
FB1.17	411644,61	81878,04	449,00	99,20	98,00	98,00	1,20	800
FB1.18	411652,77	81912,08	484,00	100,35	99,05	99,05	1,30	800
FB1.19	411657,65	81928,36	501,00	100,94	99,54	99,54	1,40	800
FB1.20	411671,61	81946,00	523,50	102,14	100,65	100,65	1,50	800
T_FB1.2	411685,37	81940,02	538,50	101,97	100,72	100,72	1,25	800
FB1.21	411696,38	81935,24	550,50	102,88	100,78	100,78	2,10	800
FB1.22	411714,48	81939,06	569,00	103,66	100,87	100,87	2,78	800
FB1.23	411729,16	81934,11	584,50	102,35	100,95	100,95	1,40	800
Fekalni B5	411652,77	81912,08	0,00	100,35	99,05	99,05	1,30	800
FB5.1	411646,79	81914,64	6,50	100,97	99,77	99,77	1,20	800
FB5.2	411628,95	81890,52	36,50	101,40	100,20	100,20	1,20	800
Fekalni C1	411633,80	82044,26	182,00	101,29	99,99	99,99	1,30	800
FC1.6	411645,74	82040,57	194,50	102,94	101,44	101,44	1,50	800
FC1.7	411660,93	82031,88	212,00	104,75	103,25	103,25	1,50	800
FC1.8	411668,27	82019,96	226,00	105,82	104,22	104,22	1,60	800
FC1.9	411681,12	82021,91	239,00	106,74	105,31	105,31	1,43	800
T_FC1.10	411692,87	82019,46	251,00	107,60	106,12	106,12	1,48	800
FC1.11	411733,65	82005,82	294,00	110,45	109,05	109,05	1,40	800
T_FC1.12	411750,22	82012,87	312,00	111,02	109,51	109,51	1,51	800
FC1.12	411778,28	82032,06	346,00	111,79	110,39	110,39	1,40	800
T_FC1.13	411792,03	82043,68	364,00	112,32	110,69	110,69	1,63	800
FC1.13	411817,95	82065,68	398,00	113,33	111,27	111,27	2,06	800
Fekalni C2	411633,80	82044,26	0,00	101,29	99,99	99,99	1,30	800
FC2.1	411630,62	82028,57	16,00	102,40	101,20	101,20	1,20	800
T_FC2.1	411625,93	82019,75	26,00	102,80	101,52	101,52	1,28	800
FC2.2	411619,35	82007,39	40,00	103,16	101,96	101,96	1,20	800
Fekalni C3	411652,69	82070,07	92,80	101,60	100,40	100,40	1,20	800
FC3.4	411659,16	82056,54	107,80	102,25	101,05	101,05	1,20	800

LEGENDA:

KOMUNALNI VODI		OBSTOJECI
KANALI ZACILJA	mešana	
	meteoana	
	fekalna	
VODOVOD	podzemni	
	podzemni	
PTT	javna razsvetljava	
	nizka napetost	
	visoka napetost	
ELEKTRIKA	v cevi	

- FB2.1** OZNAKA REVIZIJSKEGA JAŠKA FEKALNEGA KANALA
KOTA POKROVA REVIZIJSKEGA JAŠKA
KOTA DNA REVIZIJSKEGA JAŠKA
- TRASA GRAVITACIJSKEGA FEKALNEGA KANALA
- HPB1.16** OZNAKA REVIZIJSKEGA JAŠKA HIŠNEGA PRIKLJUČKA
KOTA POKROVA REVIZIJSKEGA JAŠKA
KOTA DNA REVIZIJSKEGA JAŠKA
- TRASA HIŠNEGA PRIKLJUČKA

OPOMBA:
LOKACIJE HIŠNIH PRIKLJUČKOV JE POTREBNO NA
TERENU OBVEZNO VSKLADITI S LASNIKI PRIKLJUČKOV!

OBČINA AJDOVŠČINA, cesta 5. maja 6a, 5270 Ajdovščina

		Detaljni inženirski d.o.o. Na pridu 13 5271 Vipava Slovenija		T 05 36 550 13 F 05 36 550 14 info@detalj.si www.detalj.si		KANALIZACIJA MALE ŽABLJE	
ime in priimek - naziv	id. št. IZS	podpis	Vrsta in št. načrta:				
Odgovorni vodja projekta	Mitja Lavrenčič dipl. inž. grad	G - 1642	3 - NAČRT GRADBENIH KONSTRUKCIJ IN DRUGI GRADBENI NAČRTI št. 15/49 G				
Odgovorni projektant	Mitja Lavrenčič dipl. inž. grad	G - 1642	Nabrojsebna lista				
Izsklad:	Mitja Lavrenčič dipl. inž. grad	G - 1642	SITUACIJA KANALOV 3. DEL (ZASELKA BRATUŠEVA - DELNO IN STRNOVŠE)				
Sodilalec:	Kristijan Cizara u.d.i.g.						
Vrsta projekta:	št. projekta:	datum:	merilo:	Številka lista:			
PZI	15/49	februar 2017	1:500	4			