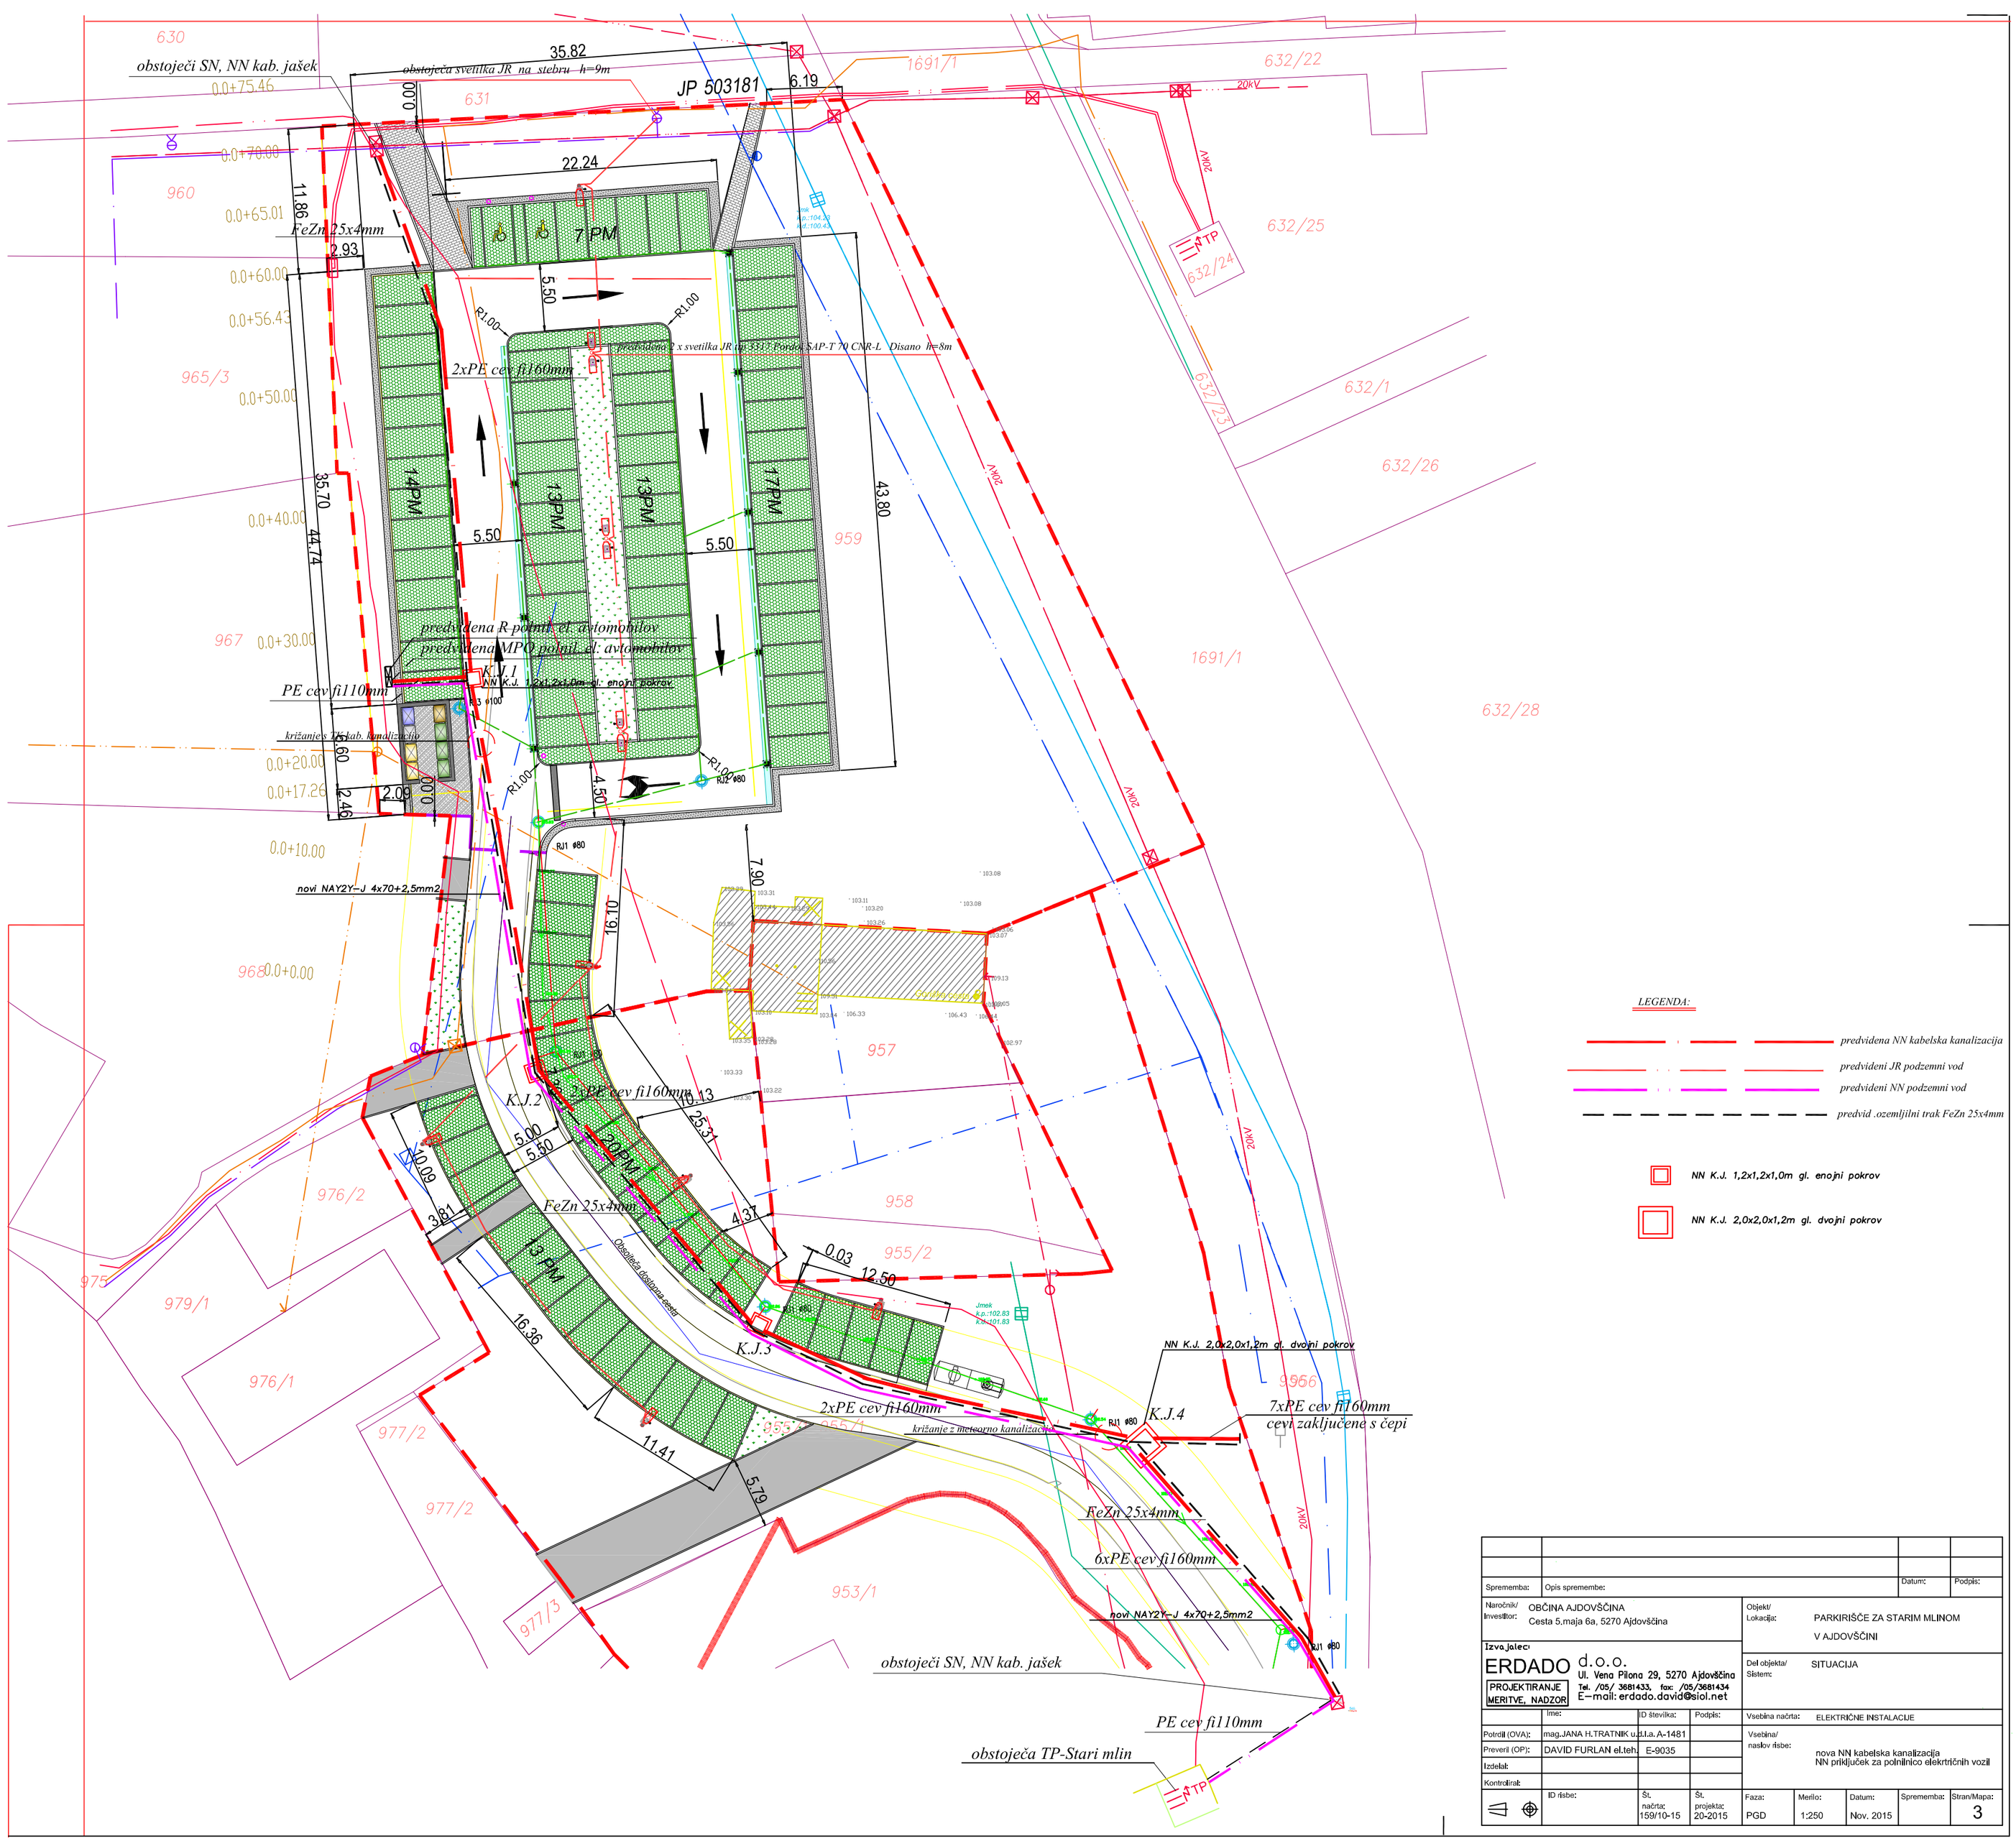

LEGENDA:

- predvidena NN kabelska kanalizacija
- predvideni JR podzemni vod
- predvideni NN podzemni vod
- predvid .ozemljilni trak FeZn 25x4mm

NN K.J. 1,2x1,2x1,0m gl. enojni pokrov

NN K.J. 2,0x2,0x1,2m gl. dvojni pokrov

Sprememba:	Opis spremembe:					Datum:	Podpis:
Naročnik/ Investitor:	OBČINA AJDOVŠČINA Cesta 5.maja 6a, 5270 Ajdovščina			Objekt/ Lokacija:	PARKIRIŠČE ZA STARIM MLINOM V AJDOVŠČINI		
Izvajalec:	ERDADO d.o.o. Ul. Vena Pilona 29, 5270 Ajdovščina Tel. /05/ 3681433, fax: /05/3681434 E-mail: erdado.david@siol.net PROJEKTIRANJE MERITVE, NADZOR			Del objekta/ Sistem:	SITUACIJA		
	Ime:	ID številka:	Podpis:	Vsebina načrta:	ELEKTRIČNE INSTALACIJE		
Potrdil (OVA):	mag.JANA H.TRATNIK u.d.i.a.	A-1481		Vsebina/ naslov risbe:	nova NN kabelska kanalizacija NN priključek za polnilnico električnih vozil		
Preveril (OP):	DAVID FURLAN el.teh.	E-9035					
Izdelal:							
Kontroliral:							
	ID risbe:	Št. načrta: 159/10-15	Št. projekta: 20-2015	Faza: PGD	Merilo: 1:250	Datum: Nov. 2015	Sprememba: /	Stran/Mapa: 3