


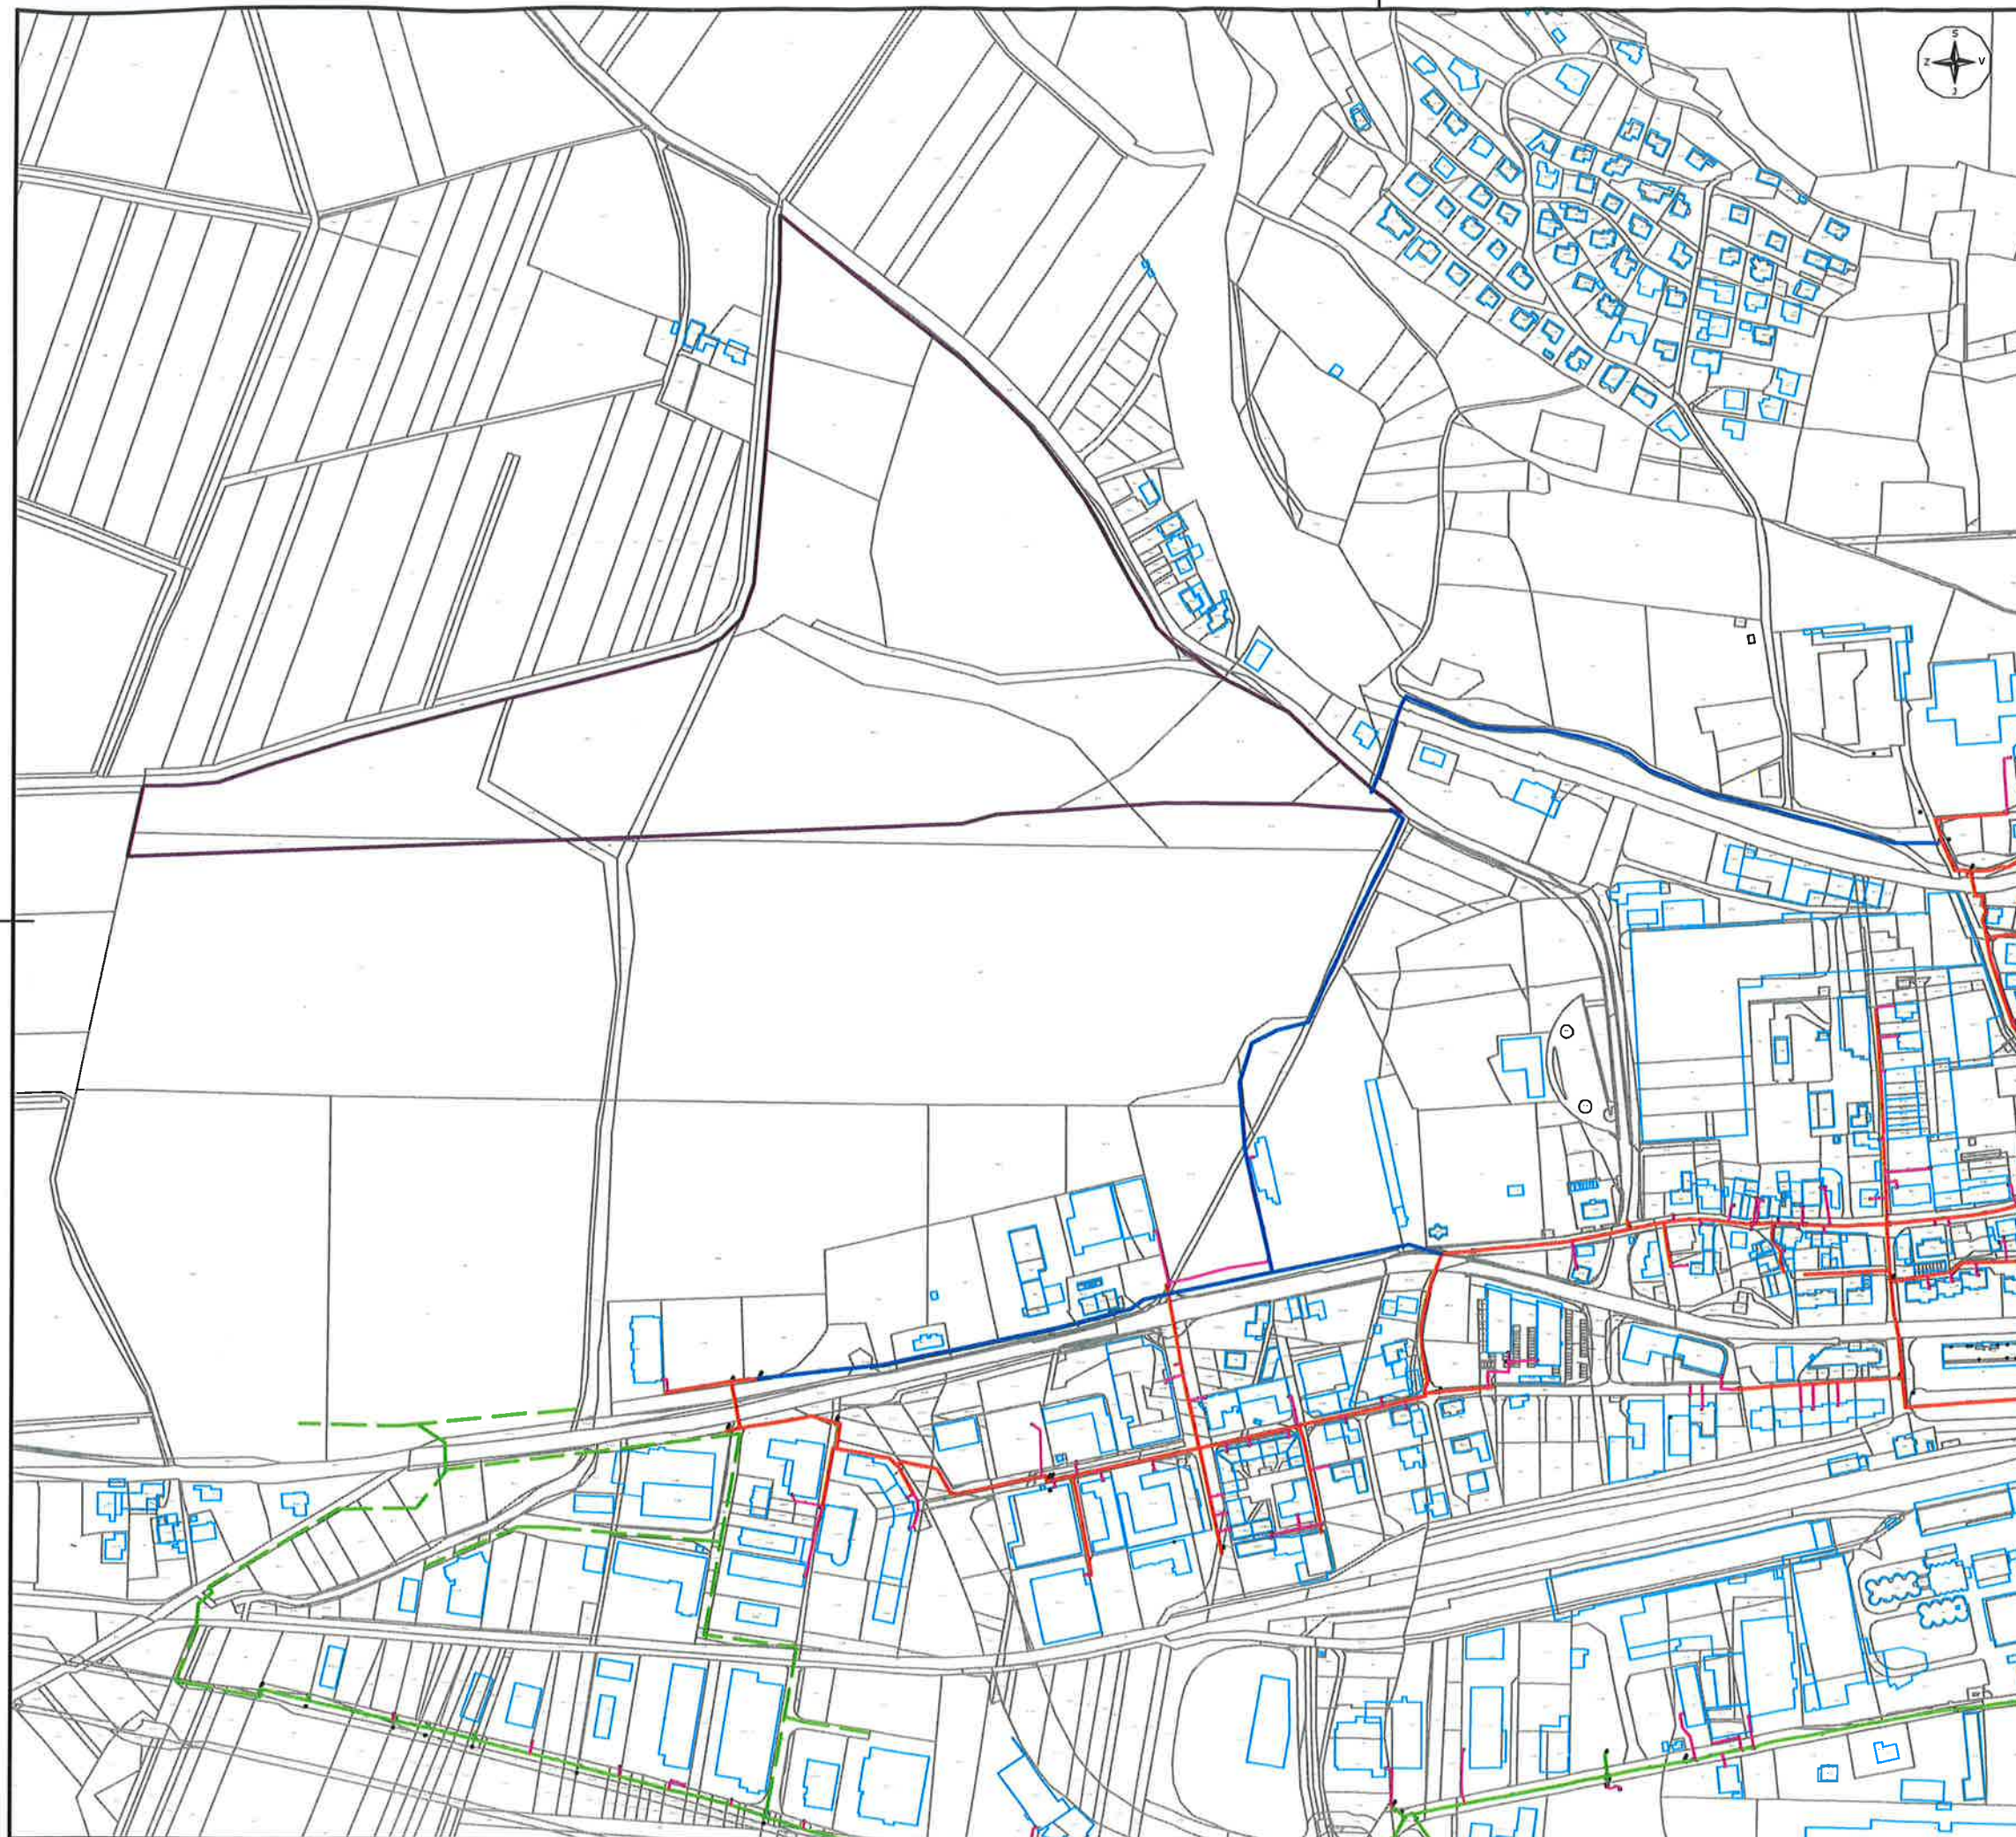

LEGENDA

Obstoječe:

- Plinovodno omrežje 220 mbar
- Plinovodno omrežje 4 bar
- Projektirani plinovod
- Priključni plinovod

Načrtovano:

- Območje OPPN
- Plinovodno omrežje razširitev za potrebe OPPN

Občina:

Ajdovščina

Vsebina:

**Plinovodno omrežje
OPP Park Znanja**

Merilo:

Ni v merilu

Datum:

Februar 2025

