


L=75,50cm H=45,00cm
 34m² 5,424

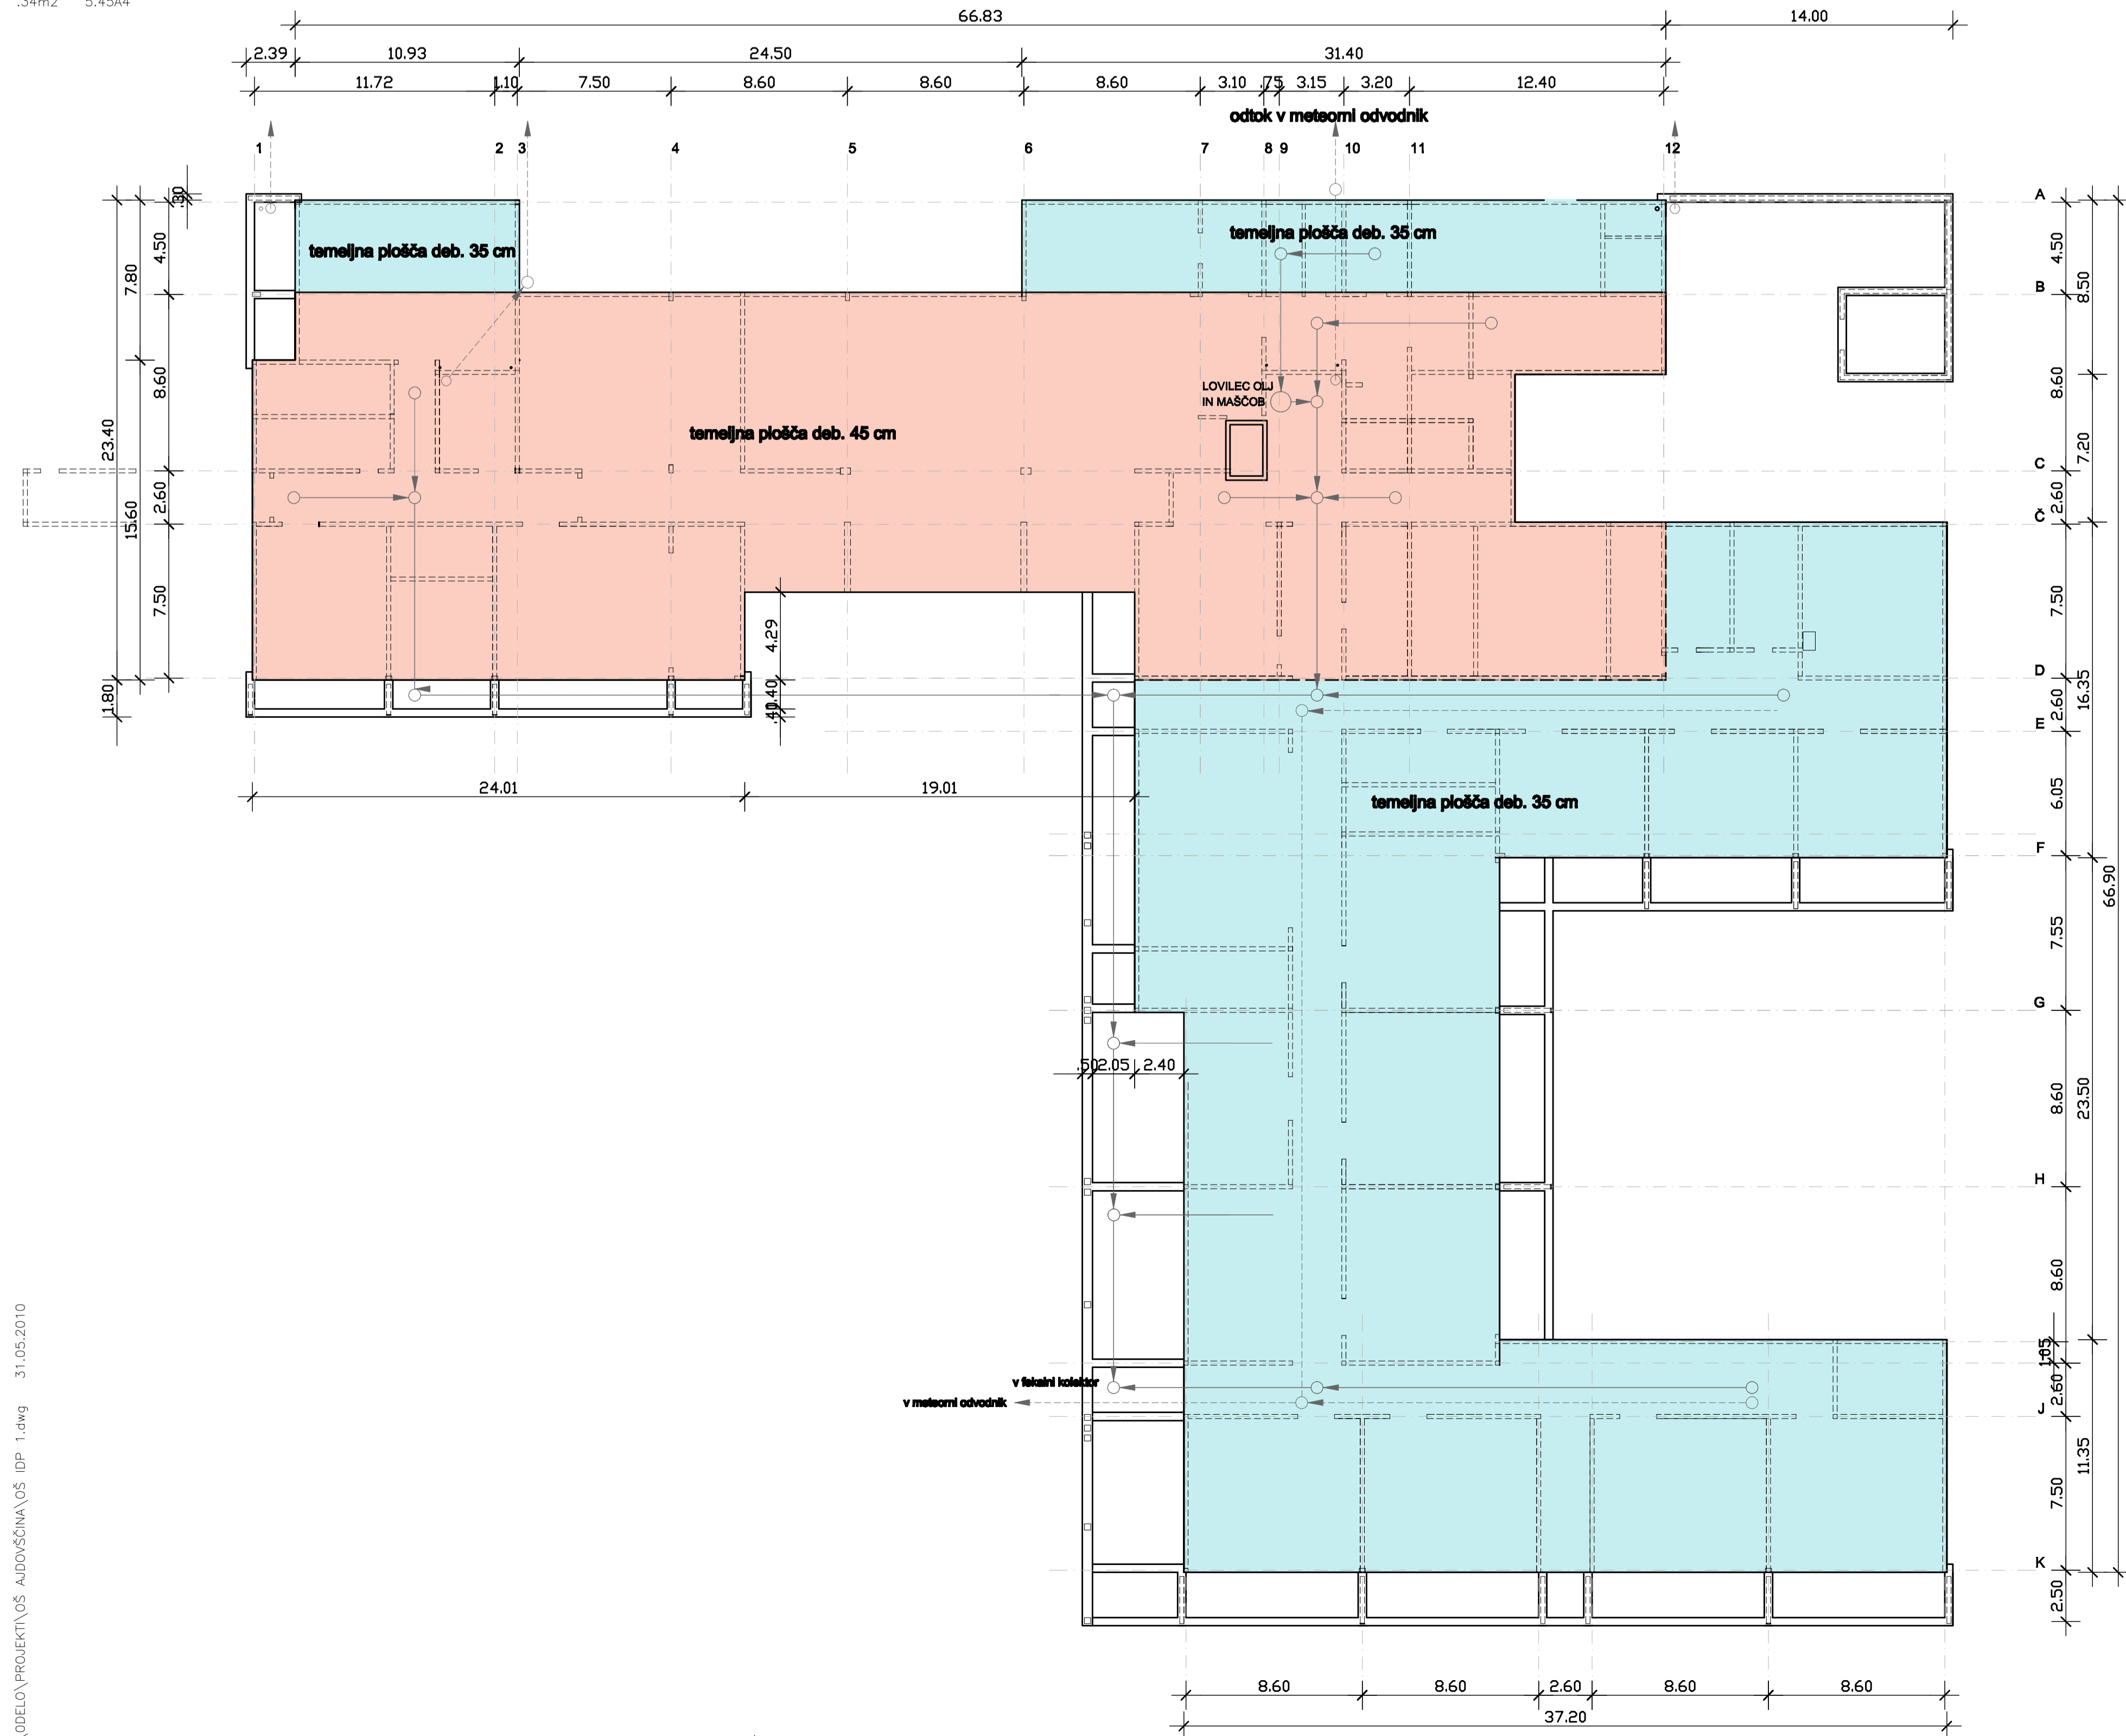

- TEMELJNA PLOŠČA DEB. 45 CM
- TEMELJNA PLOŠČA DEB. 35 CM
- PAVOJNE TEMELJE
- METEORNA KANALIZACIJA
- FEKALNA KANALIZACIJA

OŠ DANILA LOKARJA V AJDOVŠČINI

TLORIS TEMELJEV IN KANALIZACIJE

M 1:200

ARHIKON
 ARHIKON d.o.o.
 ATELJE ZA PROJEKTIRANJE IN INŽENIRING

TOVARNIŠKA CESTA 2A, 8270 AJDOVŠČINA
 T: 05 366 42 00
 F: 05 366 42 01
 arhikon@arhikon.si
 www.arhikon.si

■ OBMOČJE LOKACIJA	OŠ DANILA LOKARJA V AJDOVŠČINI	■ PRIBA: BT:
■ INVESTITOR	OBČINA AJDOVŠČINA, Cesta 5. maja 6a, Ajdovščina	
■ PROJEKTANT	ARHIKON d.o.o. Ateleje za projektiranje in inženiring Tovarniška c. 2A, 8270 Ajdovščina	2
■ ODGOVORNA PROJEKTANT	NADA GOMILŠEK CURJK, univ.dipl.inž.arh.	
■ OBJAVLJENA	ZAPS 0293 A	■ VRSTA NAČRTA 1-ARHITEKTURA
■ OBRABILA	SONJA LENOVAJ, gr. teh.	
■ VRSTA PROJEKTA [DP]		
■ PROJEKT BT:	0550/10	■ BT: NAČRTA: 0550-1/10
		■ DATUM: maj 2010