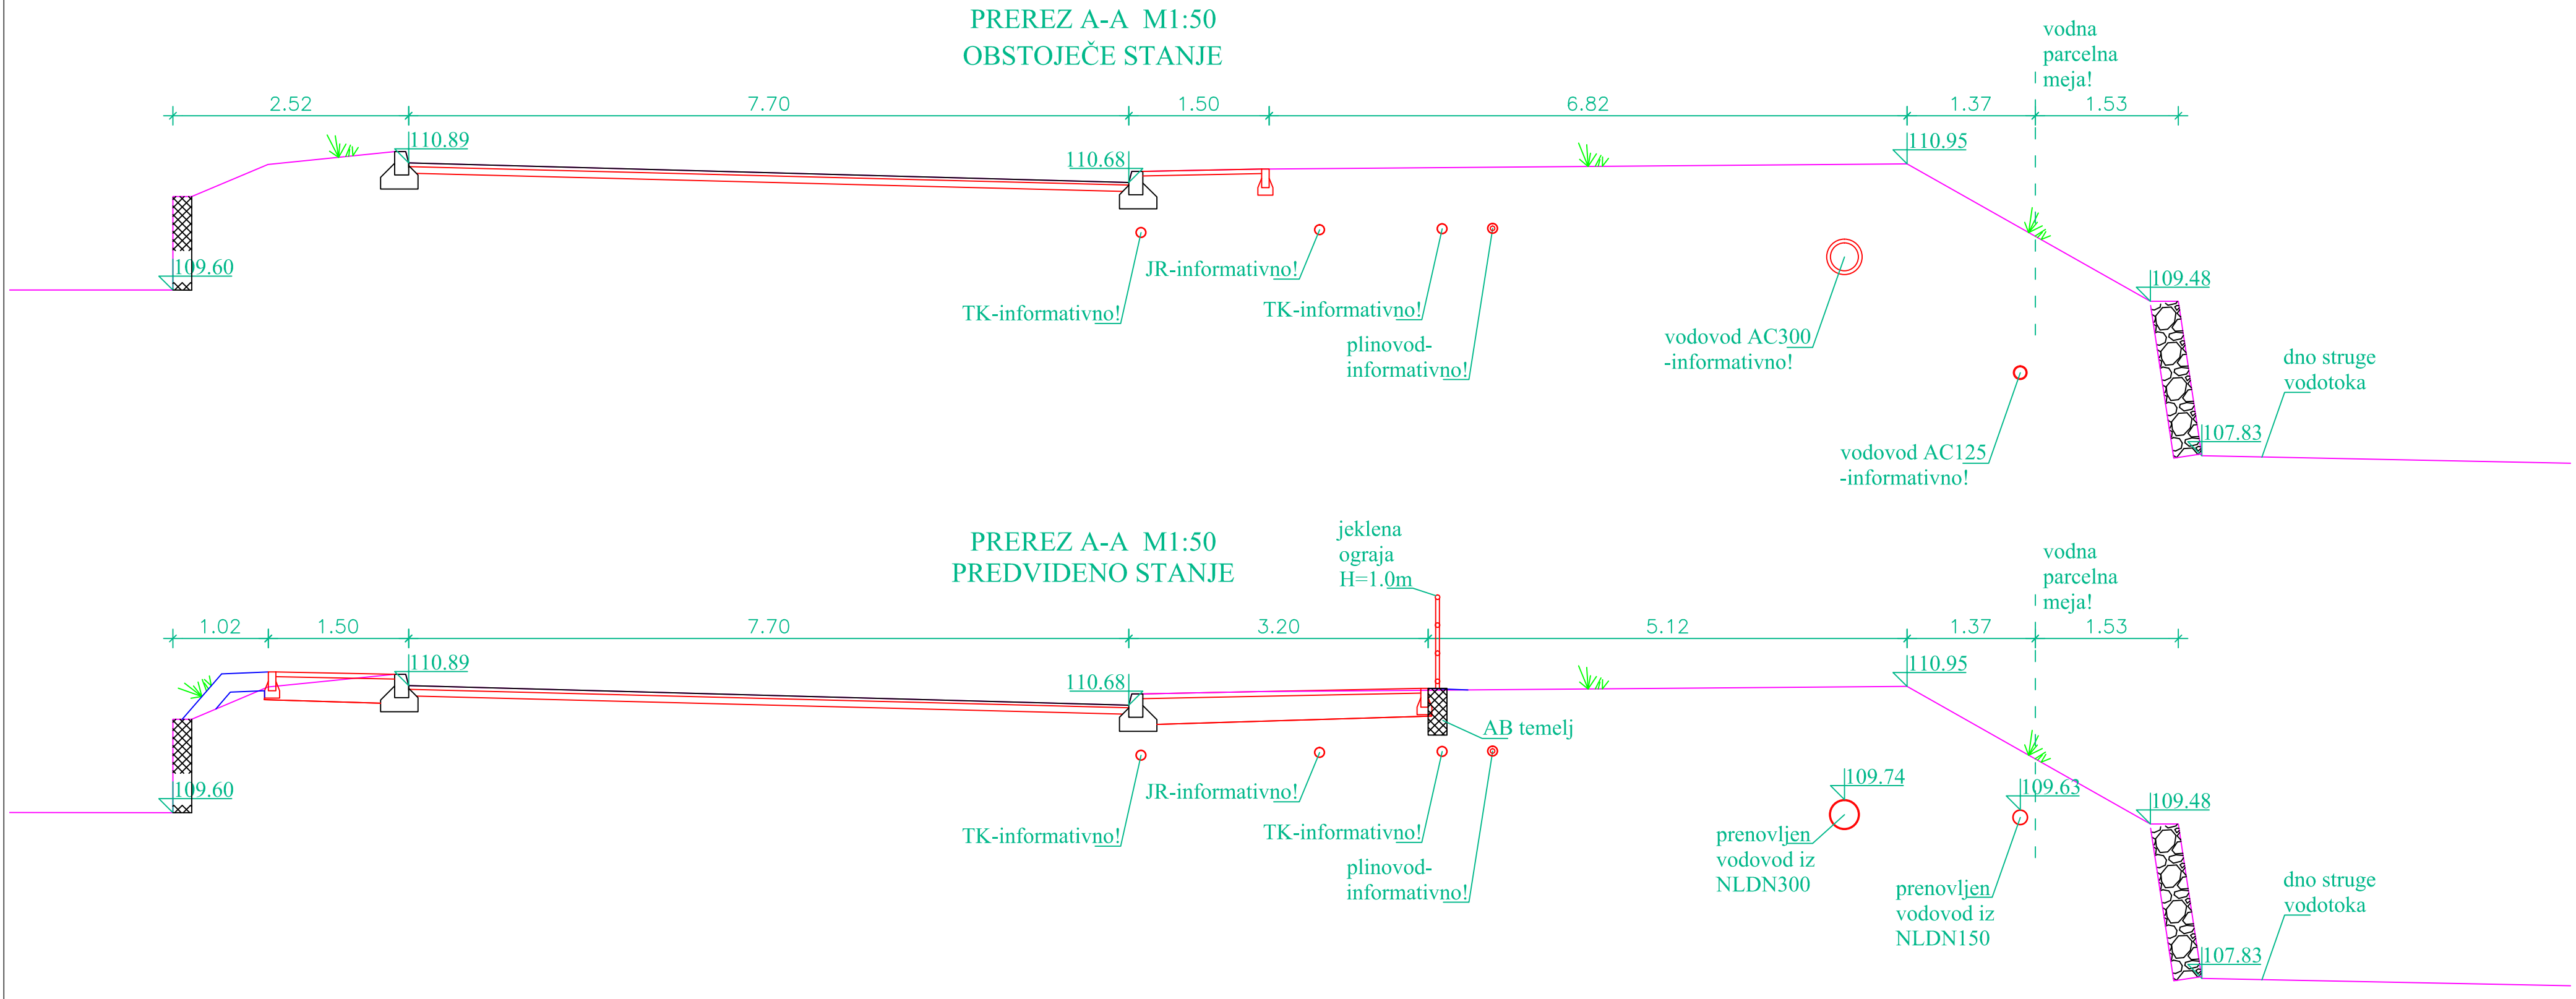

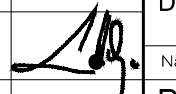


PREREZ A-A M1:50
OBSTOJEČE STANJE

PREREZ A-A M1:50
PREDVIDENO STANJE



 Naročnik: OBČINA AJDOVŠČINA, cesta 5. maja 6a, 5270 Ajdovščina		DETAJL INFRASTRUKTURA Detail Infrastruktura d.o.o. Na produ 13 5271 Vipava Slovenija		T 05 36 550 12 F 05 36 550 14 info@detajl.eu www.detajl.eu	1. REKONSTRUKCIJA CESTE MED ULICO QUILLIANO IN VILHARJEVO 2. REKONSTRUKCIJA VODOVODA
ime in priimek - naziv Odgovorni vodja projekta: Jerneja Curk u.d.i.a.	id, št. IZS 1560 - A	podpis 	Vrsta in št. načrta: 3 - NAČRT GRADBENIH KONSTRUKCIJ IN DRUGI GRADBENI NAČRTI št. 16/03 G		
ime in priimek - naziv Odgovorni projektant: Mitja Lavrenčič dipl. inž. grad	id, št. IZS G - 1642	Načrt/vsebina lista PREREZ A-A			
ime in priimek - naziv Izdelatelj: Mitja Lavrenčič dipl. inž. grad	id, št. IZS G - 1642				
ime in priimek - naziv Sodelavec: Kristijan Cizara u.d.i.g.					
Vrsta projekta: PGD	št. projekta: 0644/16	datum: februar 2016	merilo: 1:50	številka lista: 7	